


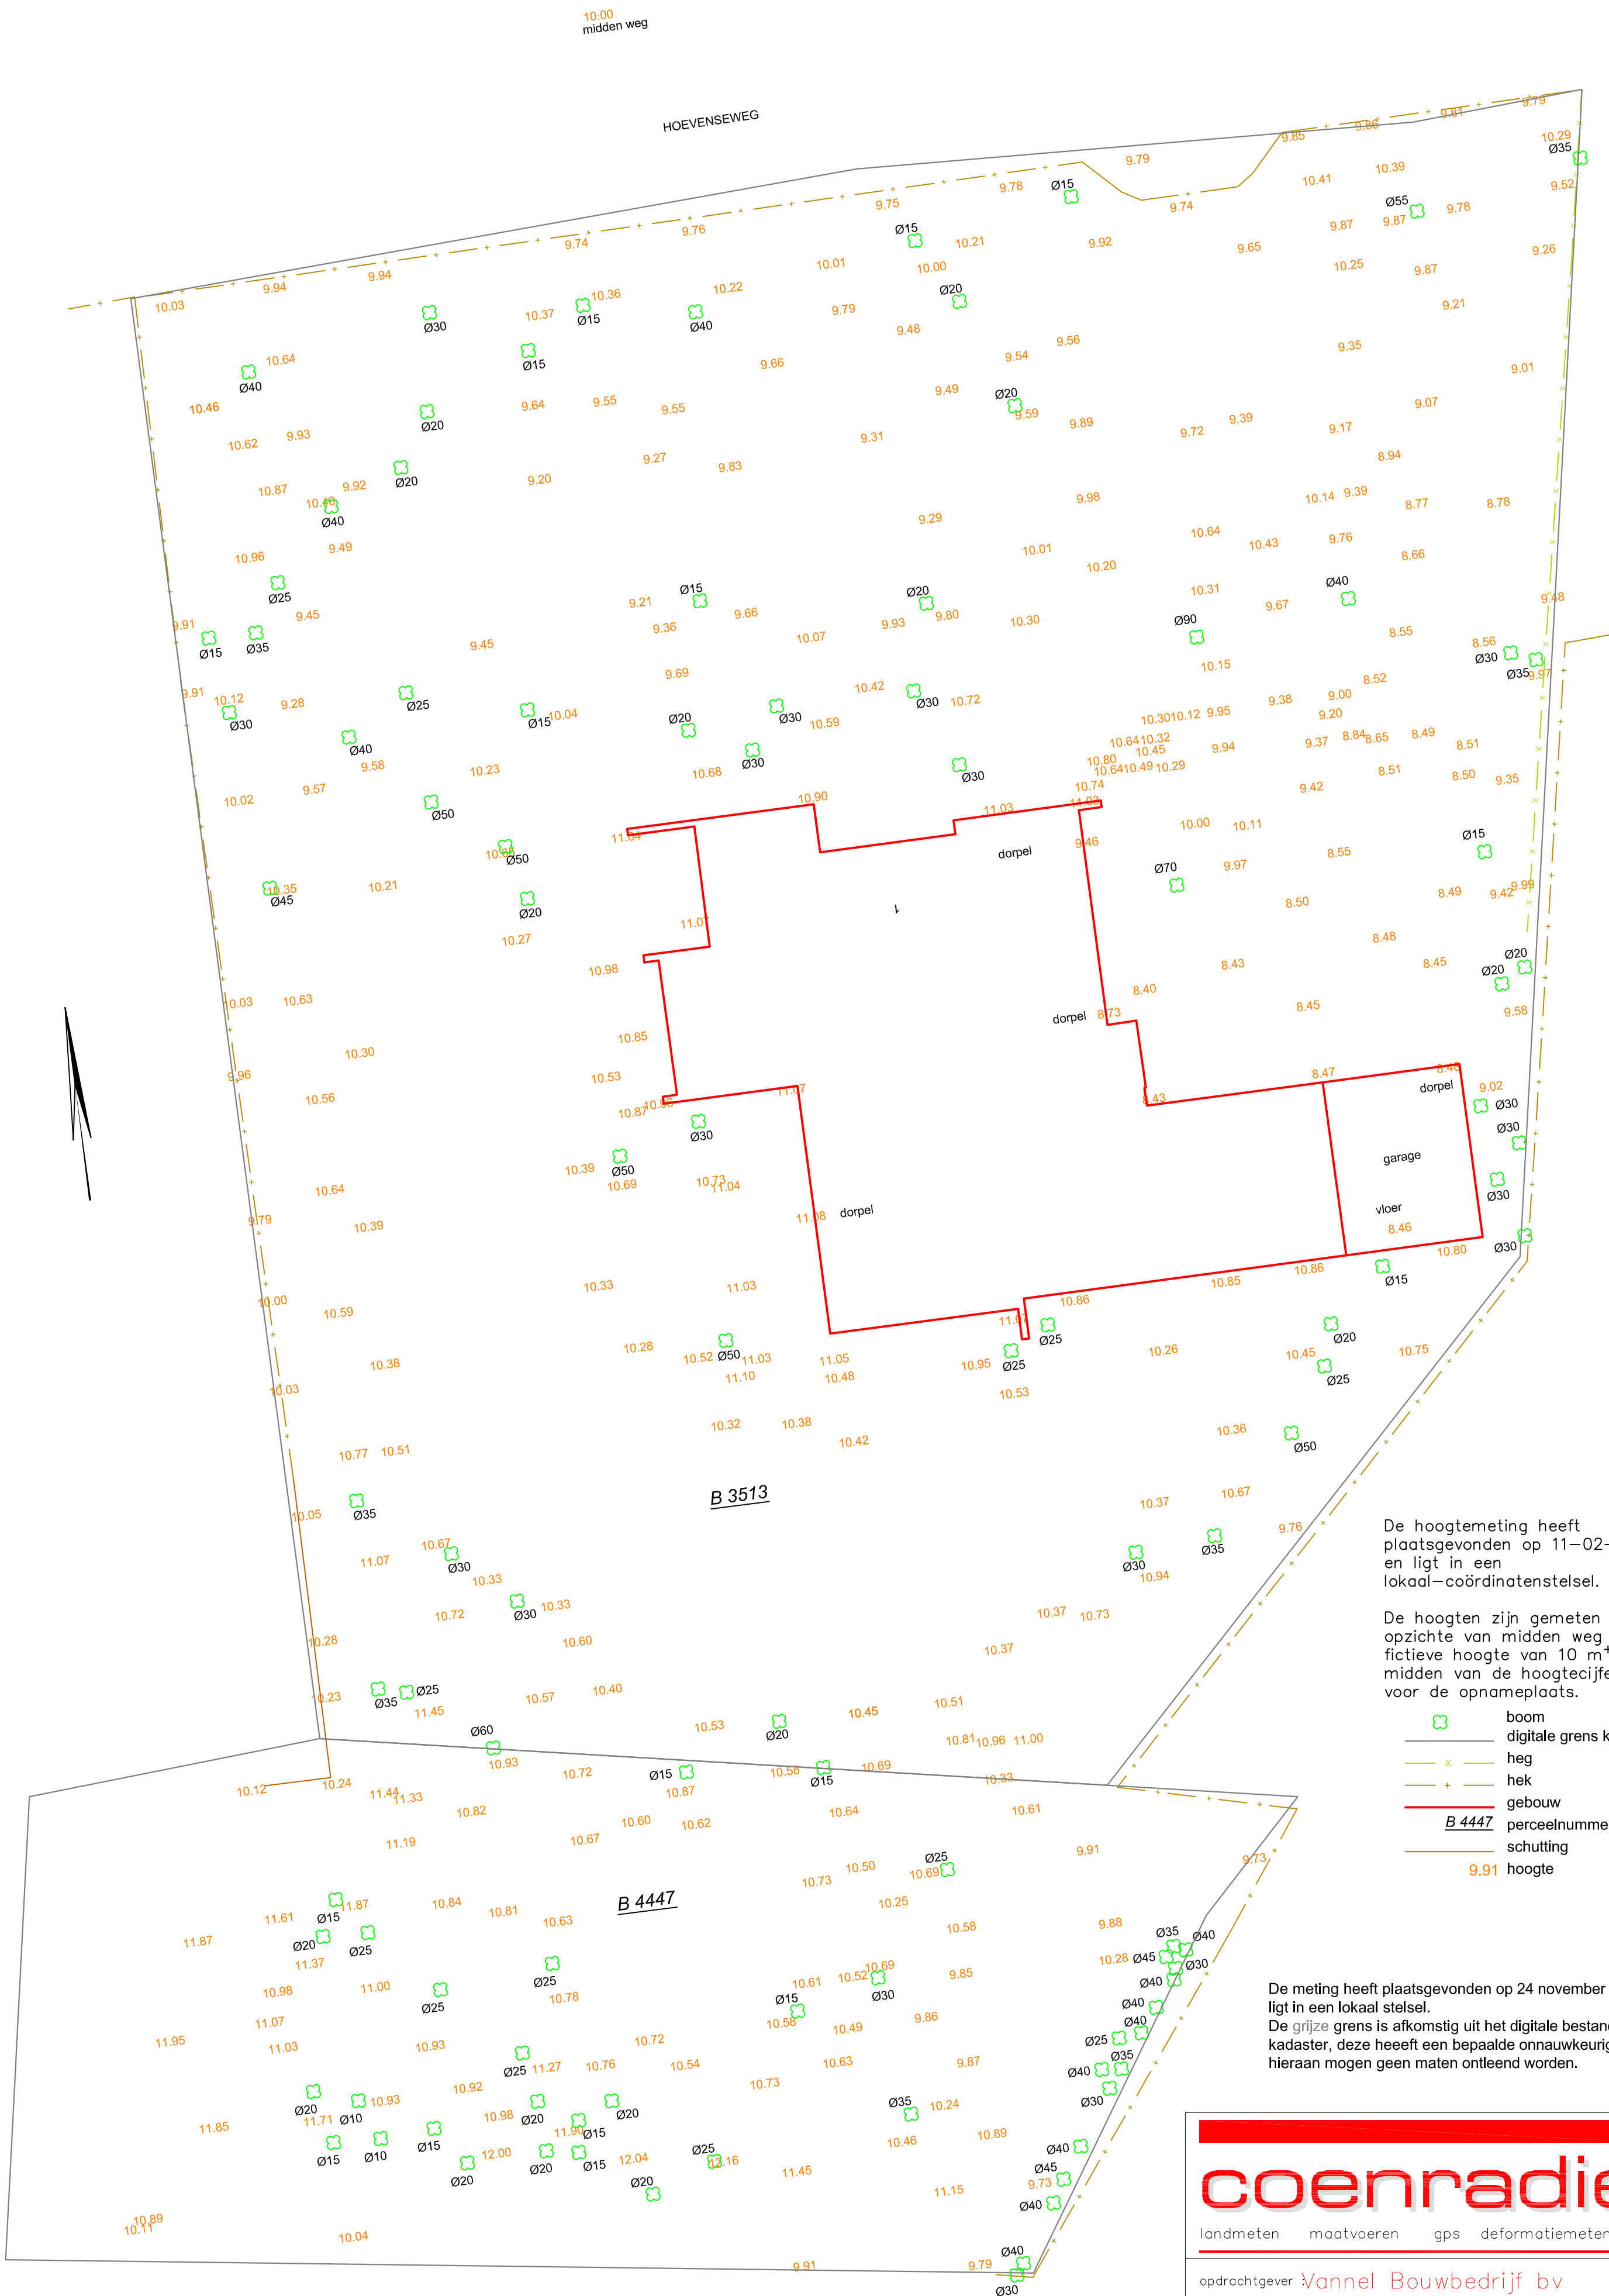

De hoogtemeting heeft plaatsgevonden op 11-02-2010 en ligt in een lokaal-coördinatenstelsel.

De hoogten zijn gemeten ten opzichte van midden weg met een fictieve hoogte van 10 m⁺. Het midden van de hoogtecijfers staat voor de opnameplaats.

- boom
- digitale grens kadaster
- heg
- hek
- gebouw
- B 4447 perceelnummer
- schutting
- 9.91 hoogte

De meting heeft plaatsgevonden op 24 november 2008 en ligt in een lokaal stelsel.
De grijze grens is afkomstig uit het digitale bestand van het kadaster, deze heeft een bepaalde onnauwkeurigheid, hieraan mogen geen maten ontleend worden.

coenradie

landmeten maatvoeren gps deformatiemeten

Best: 0499-577202
Breda: 076-5438180

opdrachtgever :Vannel Bouwbedrijf bv

project :Hoevenseweg 1 te Uden

omschrijving Hoogtemeting

tekeningnummer	projectnummer	getekend door	formaat
100170-01	100170	MBe	A2
schaal	datum	gecontroleerd door	revisie
1: 200	18-02-2010	JFa	1