

Titel

Verkennd bodemonderzoek
aan de Hoevenseweg 1 te Uden

Opdrachtgever

Vereniging van eigenaren Park hoeven
Hoevenseweg 1
5403 PA Uden


Adviesbureau

MILON bv
Huygensweg 24
5482 TG Schijndel

Titel: verkennend bodemonderzoek aan de Hoevenseweg 1 te Uden
Status: definitief
Datum: 20 augustus 2010
Opdrachtgever: Vereniging van eigenaren Park Hoeven
Hoevenseweg 1
5403 PA Uden
Contactpersoon: de heer J. van den Heuvel
Telefoonnummer: 040-2647195
E-mail: jacques.van.den.heuvel@vannel.nl

Auteur: de heer ing. T. van Wegberg
Projectnummer: 20101672
Projectleider: de heer ing. T. van Wegberg
Telefoonnummer: 073 - 5477253
Faxnummer: 073 - 5493955
E-mail: info@milon.nl/tijs@milon.nl
Website: www.milon.nl

Handtekening Patrick Trikels (directeur):

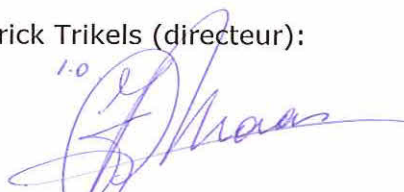1-0


Alle rechten voorbehouden. Niets uit deze uitgave mag worden vermenigvuldigd en/of openbaar gemaakt, in enige vorm of op enige wijze, hetzij elektronisch, mechanisch, door fotokopieën, opnamen of enig andere manier, zonder voorafgaande schriftelijke toestemming van de opdrachtgever en/of MILON bv.

Op al onze leveringen en diensten zijn onze algemene voorwaarden, gedeponeerd ter griffie van de Rechtbank 's-Hertogenbosch d.d. 3 juni 2010, en de RVOI-2001 van toepassing. De tekst en inhoud van deze voorwaarden zijn te raadplegen via www.milon.nl of worden op verzoek gratis toegezonden.



MILON bv is gecertificeerd en erkend conform ISO 9001, VCA** en Kwaliteitswaarborging bodembeheer SIKB: BRL SIKB 1000 "Monsterneming voor partijkeuringen", VKB-protocol 1001, 1002 en 1003, BRL SIKB 2000 "Veldwerk bij milieuhygiënisch bodemonderzoek", VKB-protocol 2001, 2002, 2003 en 2018, BRL SIKB 6000 "Milieukundige begeleiding van (water)bodemsaneringen en nazorg" en VKB-protocol 6001 (processturing en verificatie).

Inhoudsopgave.

0. Samenvatting.....	4
1. Inleiding.	5
1.1. Opdrachtverlening.	5
1.2. Aanleiding.	5
1.3. Doel.....	5
1.4. Betrouwbaarheid.	5
2. Vooronderzoek.	6
2.1. Algemeen.	6
2.2. Locatiegegevens en gebruik.	6
2.3. Historisch gebruik.	6
2.4. Toekomstig gebruik.	6
2.5. Eerder uitgevoerde bodemonderzoeken.	6
2.6. Bodemopbouw en geohydrologie.	7
2.7. Conclusie en hypothese.	7
3. Onderzoeksstrategie.	8
3.1. Algemeen.	8
3.2. Monsternamestrategie.....	8
3.3. Analysestrategie.....	8
4. Uitvoering bodemonderzoek.	10
4.1. Veldwerkzaamheden.	10
4.2. Zintuiglijke waarnemingen.....	10
4.3. Monstersamenstelling.....	11
5. Interpretatie en toetsing.....	12
5.1. Wijze van beoordeling en toetsing.	12
5.2. Toetsing van de analyseresultaten.	13
6. Bespreking resultaten.	14
6.1. Grond.	14
6.2. Grondwater.....	14
6.3. Hypothese.	14
7. Conclusies en aanbevelingen.	15
7.1. Conclusies.	15
7.2. Aanbevelingen.	15

Bijlagen.

1. Topografische overzichtskaart met ligging onderzoekslocatie.
2. Situatietekening met boorpunten.
3. Boorbeschrijvingen.
4. Toetsing van de analyseresultaten.
5. Analysecertificaten laboratorium.

0. Samenvatting.

Door MILON bv te Schijndel is in opdracht van de heer J. van den Heuvel, namens Vereniging van eigenaren Park Hoeven te Uden een verkennend bodemonderzoek uitgevoerd. De onderzoekslocatie is gelegen aan de Hoevenseweg 1 te Uden. Het onderzoek is uitgevoerd in verband met de voorgenomen bouwplannen op de locatie, met als leidraad het onderzoeksprotocol NEN 5740. Hieronder zijn de onderzoeksresultaten samengevat.

Vooronderzoek en strategie

De onderzoekslocatie bevindt zich aan Hoevenseweg 1, in het noordwesten van de kern van Uden. Op de locatie bevindt zich een woning met een parkachtige tuin. De onderhavige onderzoekslocatie betreft een viertal bouwblokken van toekomstige woningen, met een totale oppervlakte van circa 1.280 m². Op basis van het vooronderzoek wordt ter plaatse van de onderzoekslocatie geen bodemverontreiniging verwacht. Daarom is de locatie conform NEN 5740 onderzocht als 'onverdachte locatie'.

Grond

Tijdens de veldwerkzaamheden zijn, behoudens enkele marginale puinresten, geen bijzonderheden waargenomen die duiden op een mogelijke verontreiniging. Er is geen asbestverdacht materiaal aangetroffen. Analytisch zijn in de bovengrond licht verhoogde concentraties kobalt en PCB aangetroffen. In de ondergrond zijn geen parameters in verhoogde concentraties aangetroffen.

Grondwater

Tijdens de veldwerkzaamheden zijn in de bodem geen bijzonderheden waargenomen die duiden op een mogelijke verontreiniging van het grondwater. Analytisch is in het grondwater een licht verhoogde concentratie cadmium aangetroffen. De overige onderzochte parameters zijn niet in verhoogde concentraties aangetroffen.

Conclusie en aanbevelingen

Het verkennend bodemonderzoek heeft geleid tot een goed beeld van de bodemkwaliteit van de onderzoekslocatie. Wat betreft de milieuhygiënische bodemkwaliteit bestaat er ons inziens geen belemmering voor de bouwplannen op de locatie.

Vervolgonderzoek naar de licht verhoogde concentraties wordt niet zinvol geacht.

De kwaliteit van de grond kan bij afvoer beperkingen opleveren ten aanzien van hergebruik, omdat dan veelal andere normen gelden. Voor het elders toepassen van de grond gelden de regels zoals die zijn vastgelegd in het Besluit bodemkwaliteit.

1. Inleiding.

1.1. Opdrachtverlening.

Op 19 juli 2010 heeft MILON bv te Schijndel opdracht gekregen van de heer J. van den Heuvel, namens Vereniging van eigenaren Park Hoeven te Uden, voor het uitvoeren van een verkennend bodemonderzoek. De onderzoekslocatie is gelegen aan de Hoevenseweg 1 Uden. Het onderzoek dient uitgevoerd te worden met als leidraad het onderzoeksprotocol NEN 5740.

1.2. Aanleiding.

De aanleiding voor het uitvoeren van het verkennend bodemonderzoek wordt gevormd door de bouwplannen op de locatie.

1.3. Doel.

Het doel van het onderzoek is het verkrijgen van inzicht in de algehele milieuhygiënische kwaliteit van de grond en het grondwater.

1.4. Betrouwbaarheid.

De veldwerkzaamheden zijn uitgevoerd onder de BRL SIKB 2000 "Veldwerk bij milieuhygiënisch bodemonderzoek", versie 3.2a, d.d. 13 maart 2007. MILON bv is gecertificeerd volgens dit procescertificaat.

Het onderzoek is onafhankelijk uitgevoerd. MILON bv is geen eigenaar van de onderzoekslocatie en financieel niet gelieerd aan de opdrachtgever.

Het onderzoek is met de grootst mogelijke nauwkeurigheid en conform de daarvoor opgestelde normen en richtlijnen uitgevoerd. Hierbij wordt opgemerkt dat een bodemonderzoek slechts bestaat uit een steekproef waarbij een relatief gering aantal boringen en analyses worden uitgevoerd. Daarom kan niet geheel uitgesloten worden dat er op de locatie een verontreiniging aanwezig is die bij dit onderzoek niet is aangetroffen. MILON bv acht zich niet aansprakelijk voor eventueel hieruit voortvloeiende (financiële) schade.

2. Vooronderzoek.

2.1. Algemeen.

Voor de uitvoering van het vooronderzoek is gebruik gemaakt van de NEN 5725 (strategie voor het uitvoeren van vooronderzoek bij verkennend en nader onderzoek). Ten behoeve van het vooronderzoek is archiefmateriaal bij de gemeente Uden opgevraagd. In de hierna volgende paragrafen worden de resultaten hiervan besproken.

2.2. Locatiegegevens en gebruik.

De onderzoekslocatie bevindt zich aan Hoevenseweg 1, in het noordwesten van de kern van Uden. Op de locatie bevindt zich een woning met een parkachtige tuin. De totale locatie beslaat een oppervlakte van circa 5.215 m². Kadastraal betreft het een perceel bekend gemeente Uden, sectie B, nummer 3513. De onderhavige onderzoekslocatie beperkt zich echter tot vier bouwblokken van toekomstige woningen, met een totale oppervlakte van circa 1.280 m².

De locatie wordt aan de noordzijde begrensd door de Hoevenseweg en in de overige windrichtingen door siertuinen van belendende percelen. De regionale ligging van de onderzoekslocatie is weergegeven op de topografische overzichtskaart in bijlage 1. Voor een indruk van de onderzoekslocatie wordt verwezen naar de situatietekening in bijlage 2.

2.3. Historisch gebruik.

Volgens de Grote Historische topografische Atlas van Noord-Brabant is op de locatie in ieder geval sinds 1956 een pand aanwezig met daaromheen tuin. Wanneer de eerste bebouwing gerealiseerd is, is onbekend. Voor zover bekend heeft de locatie echter nooit een andere functie dan wonen met tuin gehad. Er is nooit een Hinderwetvergunning of een vergunning in het kader van de Wet milieubeheer voor de locatie afgegeven. Voor zover bekend zijn op de locatie ook geen brandstoftanks of andere verdachte locaties aanwezig geweest.

2.4. Toekomstig gebruik.

De opdrachtgever is voornemens een aantal villa's op de locatie te realiseren.

2.5. Eerder uitgevoerde bodemonderzoeken.

Naar opgave van de gemeente Uden is op onderhavige locatie niet eerder bodemonderzoek uitgevoerd en zijn geen gegevens bekend over de aanwezigheid van ondergrondse brandstoftanks.

2.6. Bodemopbouw en geohydrologie.

Het onderzoeksterrein heeft een hoogteligging van circa 19 m+NAP. De gegevens van de bodemsamenstelling en de hydrologische gegevens zijn verkregen uit de TNO-grondwaterkaart. De bodemopbouw is in grote lijnen als volgt:

Deklaag

Vanaf maaiveld tot circa 2 m-mv is er een deklaag aanwezig matig fijn tot uiterst fijn zand, afgewisseld met leemlaagjes (Nuenen groep).

Eerste watervoerend pakket

Onder deze deklaag tot circa 25 m-mv bevindt zich het eerste watervoerend pakket dat voornamelijk uit grove zanden met plaatselijk zand- en leemlagen bestaat (formatie van Sterksel en Veghel).

Grondwater

De stromingsrichting van het freatische grondwater is onder invloed van de Peelrandbreuk regionaal (zuid)westelijk gericht. Naar opgave van de provincie Noord-Brabant ligt het onderzoeksgebied niet in een grondwaterbeschermingsgebied. Op de onderzoekslocatie wordt geen grondwater onttrokken. Het aanwezig zijn van ongeregistreerde onttrekkingen in de directe omgeving is niet bekend en wordt derhalve niet uitgesloten.

2.7. Conclusie en hypothese.

Op basis van het vooronderzoek hebben op de onderzoekslocatie voor zover bekend geen bodembedreigende activiteiten plaatsgevonden. Er wordt dan ook geen bodemverontreiniging verwacht. Daarom kan conform NEN 5740 uitgegaan worden van een zogenaamde onverdachte locatie.

Aldus is de volgende hypothese opgesteld:

'onverdachte locatie'.

(Bij vele bodemonderzoeken in de provincie Noord-Brabant is vastgesteld dat licht tot en met ernstig verhoogde concentraties van enkele zware metalen in het grondwater niet uitzonderlijk zijn.)

3. Onderzoeksstrategie.

3.1. Algemeen.

Op basis van het vooronderzoek wordt het bodemonderzoek uitgevoerd met als leidraad het onderzoeksprotocol NEN 5740, onderzoeksstrategie voor een onverdachte locatie (ONV). Afhankelijk van de oppervlakte zijn de volgende aspecten aangegeven:

- het monsternemingspatroon;
- de diepte van de boringen en de te bemonsteren lagen;
- het aantal boringen en de te nemen grond- en grondwatermonsters;
- het aantal te analyseren monsters en het gebruik van mengmonsters;
- de te analyseren stoffen.

De oppervlakte van de onderzoekslocatie bedraagt circa 1.280 m².

3.2. Monsternamestrategie.

Op basis van de hierboven weergegeven oppervlakte dienen de volgende werkzaamheden verricht te worden:

- het plaatsen van 6 handboringen tot 0,5 m-mv;
- het plaatsen van 1 handboring tot de grondwaterstand (minimaal 1,0 m-mv of maximaal 2,0 m-mv);
- het plaatsen van 1 peilbuis waarvan de onderkant van de filterstelling tot een diepte van circa 1,5 m-grondwaterstand wordt geplaatst.

De overige werkzaamheden bestaan uit de volgende activiteiten:

- het zintuiglijk beoordelen, beschrijven en bemonsteren van de grond per bodemlaag of per 0,5 meter of zintuiglijk gelijkwaardige laag;
- het afpompen van de peilbuis (bij plaatsing en voorafgaand aan de monstername);
- het bepalen van de grondwaterstand, zuurgraad en geleiding van het grondwater;
- het filtreren van het grondwater door een filter van 0,45 µm, ten behoeve van de analyse van zware metalen;
- het bemonsteren van het grondwater (1 week na plaatsing van de peilbuis).

3.3. Analysestrategie.

Van de genomen grondmonsters wordt 1 mengmonster samengesteld van de bovengrond en 1 mengmonster van de ondergrond. De grondmengmonsters worden geanalyseerd op een standaardpakket voor grond (bestaande uit barium, cadmium, kobalt, koper, kwik, lood, molybdeen, nikkel, zink, som-PAK's, som-PCB's, minerale olie, lutum en organische stof), aangevuld met arseen.

De bepaling van het gehalte aan lutum en organische stof kan, conform de NEN 5740, achterwege blijven als voor toepassing van de bodemtypecorrectie wordt gerekend met de laagste percentages lutum en organische stof (op voorwaarde dat op basis van de veldwaarnemingen de laagste percentages verwacht worden).

Het grondwater wordt geanalyseerd op een standaardpakket voor grondwater (bestaande uit barium, cadmium, kobalt, koper, kwik, lood, molybdeen, nikkel, zink, minerale olie, vluchtige aromatische en vluchtige gehalogeneerde koolwaterstoffen), aangevuld met arseen.

De monsters worden ter analyse aangeboden aan Eurofins Analytico B.V. te Barneveld. Eurofins Analytico is door de Raad voor Accreditatie (RvA) geaccrediteerd ISO/IEC 17025 en erkend door het Ministerie van VROM voor de 'Analyse milieuhygiënisch bodemonderzoek' (AS3000) en voor de 'Analyse van bouwstoffen' (AP04).

4. Uitvoering bodemonderzoek.

4.1. Veldwerkzaamheden.

Op 5 augustus 2010 zijn de veldwerkzaamheden uitgevoerd door de heer J. van Hout, Kwalibo-erkend monsternemer en medewerker van MILON bv. Tijdens het veldwerk is eerst een inspectie van het terrein uitgevoerd. Hierbij zijn geen bijzonderheden opgemerkt die op een mogelijke bodemverontreiniging duiden. Vervolgens zijn de volgende werkzaamheden uitgevoerd:

- het plaatsen van 5 handboringen tot een diepte van 0,5 m-mv;
- het plaatsen van 3 handboringen tot een diepte van 1,0 m-mv;
- het plaatsen van 1 handboring tot een diepte van 2,0 m-mv;
- het plaatsen van 1 peilbuis waarvan de onderkant van de filterstelling op een diepte 5,0 m-mv is geplaatst;
- het zintuiglijk beoordelen, beschrijven en het bemonsteren van de grond per 0,5 meter of gelijkwaardige laag;
- het afpompen van de peilbuis na plaatsing.

Ten opzichte van de onderzoeksstrategie zijn 2 boringen extra geplaatst, dit om een evenredige verdeling van de boringen over de bouwblokken te verkrijgen. De peilbuis is midden tussen de bouwblokken geplaatst en derhalve feitelijk buiten de contouren van de onderzoekslocatie. Hiermee wordt echter verwacht een representatief beeld van de grondwaterkwaliteit van de onderzoekslocatie te verkrijgen. Verder zijn in verband met zintuiglijk waargenomen puindeeltjes enkele boringen dieper geplaatst zijn dan aangegeven in de onderzoekstrategie.

Op 13 augustus 2010 heeft de bemonstering van het grondwater plaatsgevonden, uitgevoerd door de heer T. Loeffen, Kwalibo-erkend monsternemer en medewerker van MILON bv. Hierbij zijn de volgende werkzaamheden uitgevoerd:

- het bepalen van de grondwaterstand;
- het afpompen van de peilbuis, waarbij gelijktijdig de zuurgraad en geleiding van het grondwater zijn gemeten;
- het bemonsteren van het grondwater.

De grond- en grondwatermonsters zijn ter analyse aangeboden aan Eurofins Analytico B.V. te Barneveld. Ten behoeve van de analyse van zware metalen is het grondwater tijdens de grondwaterbemonstering gefiltreerd middels een 0,45 µm filter.

4.2. Zintuiglijke waarnemingen.

Op de onderzoekslocatie bevindt zich een woonhuis, een geasfalteerd pad en enige klinkerverharding. Het overige terrein is in gebruik als siertuin met een vijver. De bodem bestaat tot 2,9 m-mv overwegend uit matig fijn zand. Daaronder, tot de maximaal geboorde diepte van 5,0 m-mv, matig grof zand aangetroffen. Ter plaatse van boringen 2 en 4 en 5 zijn enkele

sporen puin aangetroffen tot 0,5 m-mv en ter plaatse van boring tevens in de bodemlaag van 1,0 tot 1,2 m-mv. Verder zijn zintuiglijk geen bijzonderheden waargenomen die duiden op een mogelijke verontreiniging van de bodem. Er is geen asbestverdacht materiaal aangetroffen.

Voor meer informatie betreffende de bodemopbouw en de zintuiglijke waarnemingen wordt verwezen naar de boorbeschrijvingen in bijlage 3. In tabel 1 zijn de resultaten van de uitgevoerde veldmetingen tijdens de grondwaterbemonstering weergegeven.

Tabel 1: Veldmetingen en zintuiglijke waarnemingen.

peilbuis	grondwaterstand (m-mv)	zuurgraad (pH)	elektrische geleidbaarheid ($\mu\text{S}/\text{cm}$)	zintuiglijke waarnemingen
1	4,19	5,21	259	-

- : geen bijzonderheden waargenomen.

De gemeten waarden zijn als normaal te beschouwen voor de waargenomen bodemopbouw en de ligging van de locatie.

4.3. Monstersamenstelling.

Ten behoeve van de chemische analyses is van de genomen grondmonsters van de bovengrond 1 mengmonster samengesteld. Van de genomen grondmonsters van de ondergrond is eveneens 1 mengmonster samengesteld. De mengmonsters zijn in het laboratorium samengesteld uit een aantal separate, in het veld genomen, grondmonsters.

Bij de codering van de deelmonsters in paragraaf 5.2 is het eerste cijfer (voor de punt) het nummer van de boring en het tweede cijfer (na de punt) het dieptetraject dat bemonsterd is.

5. Interpretatie en toetsing.

5.1. Wijze van beoordeling en toetsing.

De beoordeling en interpretatie van de analyseresultaten van de grond en het grondwater geschiedt op basis van respectievelijk het Besluit en de Regeling bodemkwaliteit en de Circulaire bodemsanering 2009. In deze beleidstukken wordt onderscheid gemaakt in verschillende toetsingsniveaus:

- het toetsingsniveau waarbij sprake is van een duurzame en goede bodemkwaliteit waarbij geen noemenswaardige risico's bestaan voor het ecosysteem en er geen sprake is van belasting door lokale verontreinigingsbronnen. Getalsmatig wordt dit voor grond ingevuld door de achtergrondwaarde (A), voor grondwater door de streefwaarde (S);
- het toetsingsniveau dat aangeeft waarboven ernstige vermindering of dreigende vermindering optreedt van de functionele eigenschappen die de bodem heeft voor mens, dier en plant. Getalsmatig wordt dit voor zowel grond als grondwater ingevuld door de interventiewaarde (I).

Op basis van deze twee toetsingsniveaus is een derde niveau afgeleid:

- het toetsingsniveau dat aangeeft of nader onderzoek wenselijk dan wel noodzakelijk is. Getalsmatig wordt dit voor zowel grond als grondwater ingevuld door de tussenwaarde (T). Voor grond wordt deze waarde gevormd door de helft van de som van de achtergrond- en interventiewaarde. Voor grondwater wordt deze waarde gevormd door de helft van de som van de streef- en interventiewaarde.

In tabel 2 is weergegeven wat deze toetsingsniveaus voor de grond en het grondwater betekenen en hoe deze worden weergegeven in de toetsingstabellen.

Tabel 2: Toetsingsniveaus en weergave in tabellen.

concentratieniveau	betekenis	weergave in tabellen
<A-waarde of <S-waarde	<u>Niet verontreinigd (schoon).</u> Het concentratieniveau van alle parameters is lager dan of gelijk aan de achtergrond- of streefwaarde.	-
>A-waarde of >S-waarde en <T-waarde	<u>Licht verontreinigd.</u> Het concentratieniveau van één of meer parameters is hoger dan de achtergrond- of streefwaarde en lager dan of gelijk aan de tussenwaarde.	>A of >S
>T-waarde en <I-waarde	<u>Matig verontreinigd.</u> Het concentratieniveau van één of meer parameters is hoger dan de tussenwaarde maar lager dan of gelijk aan de interventiewaarde.	>T
>I-waarde	<u>Ernstig verontreinigd.</u> Het concentratieniveau van één of meer parameters is hoger dan de interventiewaarde.	>I

De achtergrond-, tussen- en interventiewaarde voor de grond zijn gerelateerd aan het lutum- en/of organischestofgehalte van de bodem.

Momenteel wordt er onderzoek verricht naar de (natuurlijke) verschijningsvorm van barium in de Nederlandse bodem. Totdat de normstelling hierop aangepast is, worden er voor barium in de grond geen toetsingsnormen gehanteerd. In situaties waarbij duidelijk is dat het om een antropogene bodemverontreiniging gaat, worden deze echter wel gehanteerd.

5.2. Toetsing van de analyseresultaten.

De toetsing van de analyseresultaten voor de (boven- en onder)grond en het grondwater is weergegeven in bijlage 4. Een samenvatting van de toetsing is weergegeven in tabel 3 en 4. In deze tabellen zijn uitsluitend de verhoogde parameters weergegeven. De analysecertificaten zijn opgenomen in bijlage 5.

Tabel 3: Toetsing van de analyseresultaten (grond).

monster-code	grondmonster(s)	traject (m-mv)	toetsing van de analyseresultaten	
			verhoogde parameters	toetsing
mm1	1.1+3.1+6.1+7.1+8.1+9.1+10.1	0,0-0,5	kobalt, PCB	>A
mm2	1.2+1.5+2.2+2.4+6.2+8.2+10.2	0,5-2,45	-	-

--: alle concentraties zijn lager dan of gelijk aan de achtergrondwaarde;

>A: de concentratie is hoger dan de achtergrondwaarde en lager dan of gelijk aan de tussenwaarde.

In mengmonster mm1 zijn licht verhoogde concentraties kobalt en PCB aangetroffen. In mengmonsters mm2 zijn geen parameters in verhoogde concentraties aangetroffen.

Tabel 4: Toetsing van de analyseresultaten (grondwater).

peilbuis	filtertraject (m-mv)	toetsing van de analyseresultaten	
		verhoogde parameters	toetsing
1	4,0-5,0	cadmium	>S

>S: de concentratie is hoger dan de streefwaarde en lager dan of gelijk aan de tussenwaarde.

In het grondwater van peilbuis 1 is een licht verhoogde concentraties cadmium aangetroffen. De overige onderzochte parameters zijn niet in verhoogde concentraties aangetroffen.

6. Bespreking resultaten.

6.1. Grond.

De bodem van de onderzoekslocatie bestaat tot 2,9 m-mv overwegend uit matig fijn tot matig grof. Zeer plaatselijk zijn enkele marginale puinresten aangetroffen. Verder zijn zintuiglijk geen bijzonderheden waargenomen die duiden op een mogelijke verontreiniging van de bodem. Er is geen asbest-verdacht materiaal aangetroffen. Analytisch zijn in de bovengrond licht verhoogde concentraties kobalt en PCB aangetroffen. In de ondergrond zijn geen parameters in verhoogde concentraties aangetroffen. Voor de licht verhoogde concentraties is geen eenduidige verklaring voorhanden. De concentraties bevinden zich echter onder de tussenwaarde. Nader onderzoek wordt dan ook niet noodzakelijk geacht.

6.2. Grondwater.

Tijdens de veldwerkzaamheden zijn in de bodem geen bijzonderheden waargenomen die duiden op een mogelijke verontreiniging van het grondwater. Analytisch is in het grondwater een licht verhoogde concentraties cadmium. De overige onderzochte parameters zijn niet in verhoogde concentraties aangetroffen.

Cadmium behoort tot de zware metalen die als spoorelementen van nature in het grondwater voorkomen. Voor de lichte verhogingen ten opzichte van de streefwaarde is geen eenduidige verklaring voorhanden. Omdat cadmium in de grond niet verhoogd is gemeten en geen locatiespecifieke bron kan worden aangewezen, wordt het waarschijnlijk geacht dat het hier een verhoogde achtergrondconcentratie betreft. Bij vele bodemonderzoeken op onverdachte locaties zijn namelijk eveneens van nature verhoogde zware-metalenconcentraties aangetroffen.

6.3. Hypothese.

Door de licht verhoogde concentraties in de grond en in het grondwater-grondwater wordt de opgestelde hypothese 'onverdachte locatie' verworpen.

7. Conclusies en aanbevelingen.

7.1. Conclusies.

Het verkennend bodemonderzoek heeft geleid tot een goed beeld van de bodemkwaliteit van de onderzoekslocatie. Wat betreft de milieuhygiënische bodemkwaliteit bestaat er ons inziens geen belemmering voor de bouwplannen op de locatie.


7.2. Aanbevelingen.

Vervolgonderzoek naar de licht verhoogde concentraties wordt niet zinvol geacht.

De kwaliteit van de grond kan bij afvoer beperkingen opleveren ten aanzien van hergebruik, omdat dan veelal andere normen gelden. Voor het elders toepassen van de grond gelden de regels zoals die zijn vastgelegd in het Besluit bodemkwaliteit.

BIJLAGEN

BIJLAGE 1

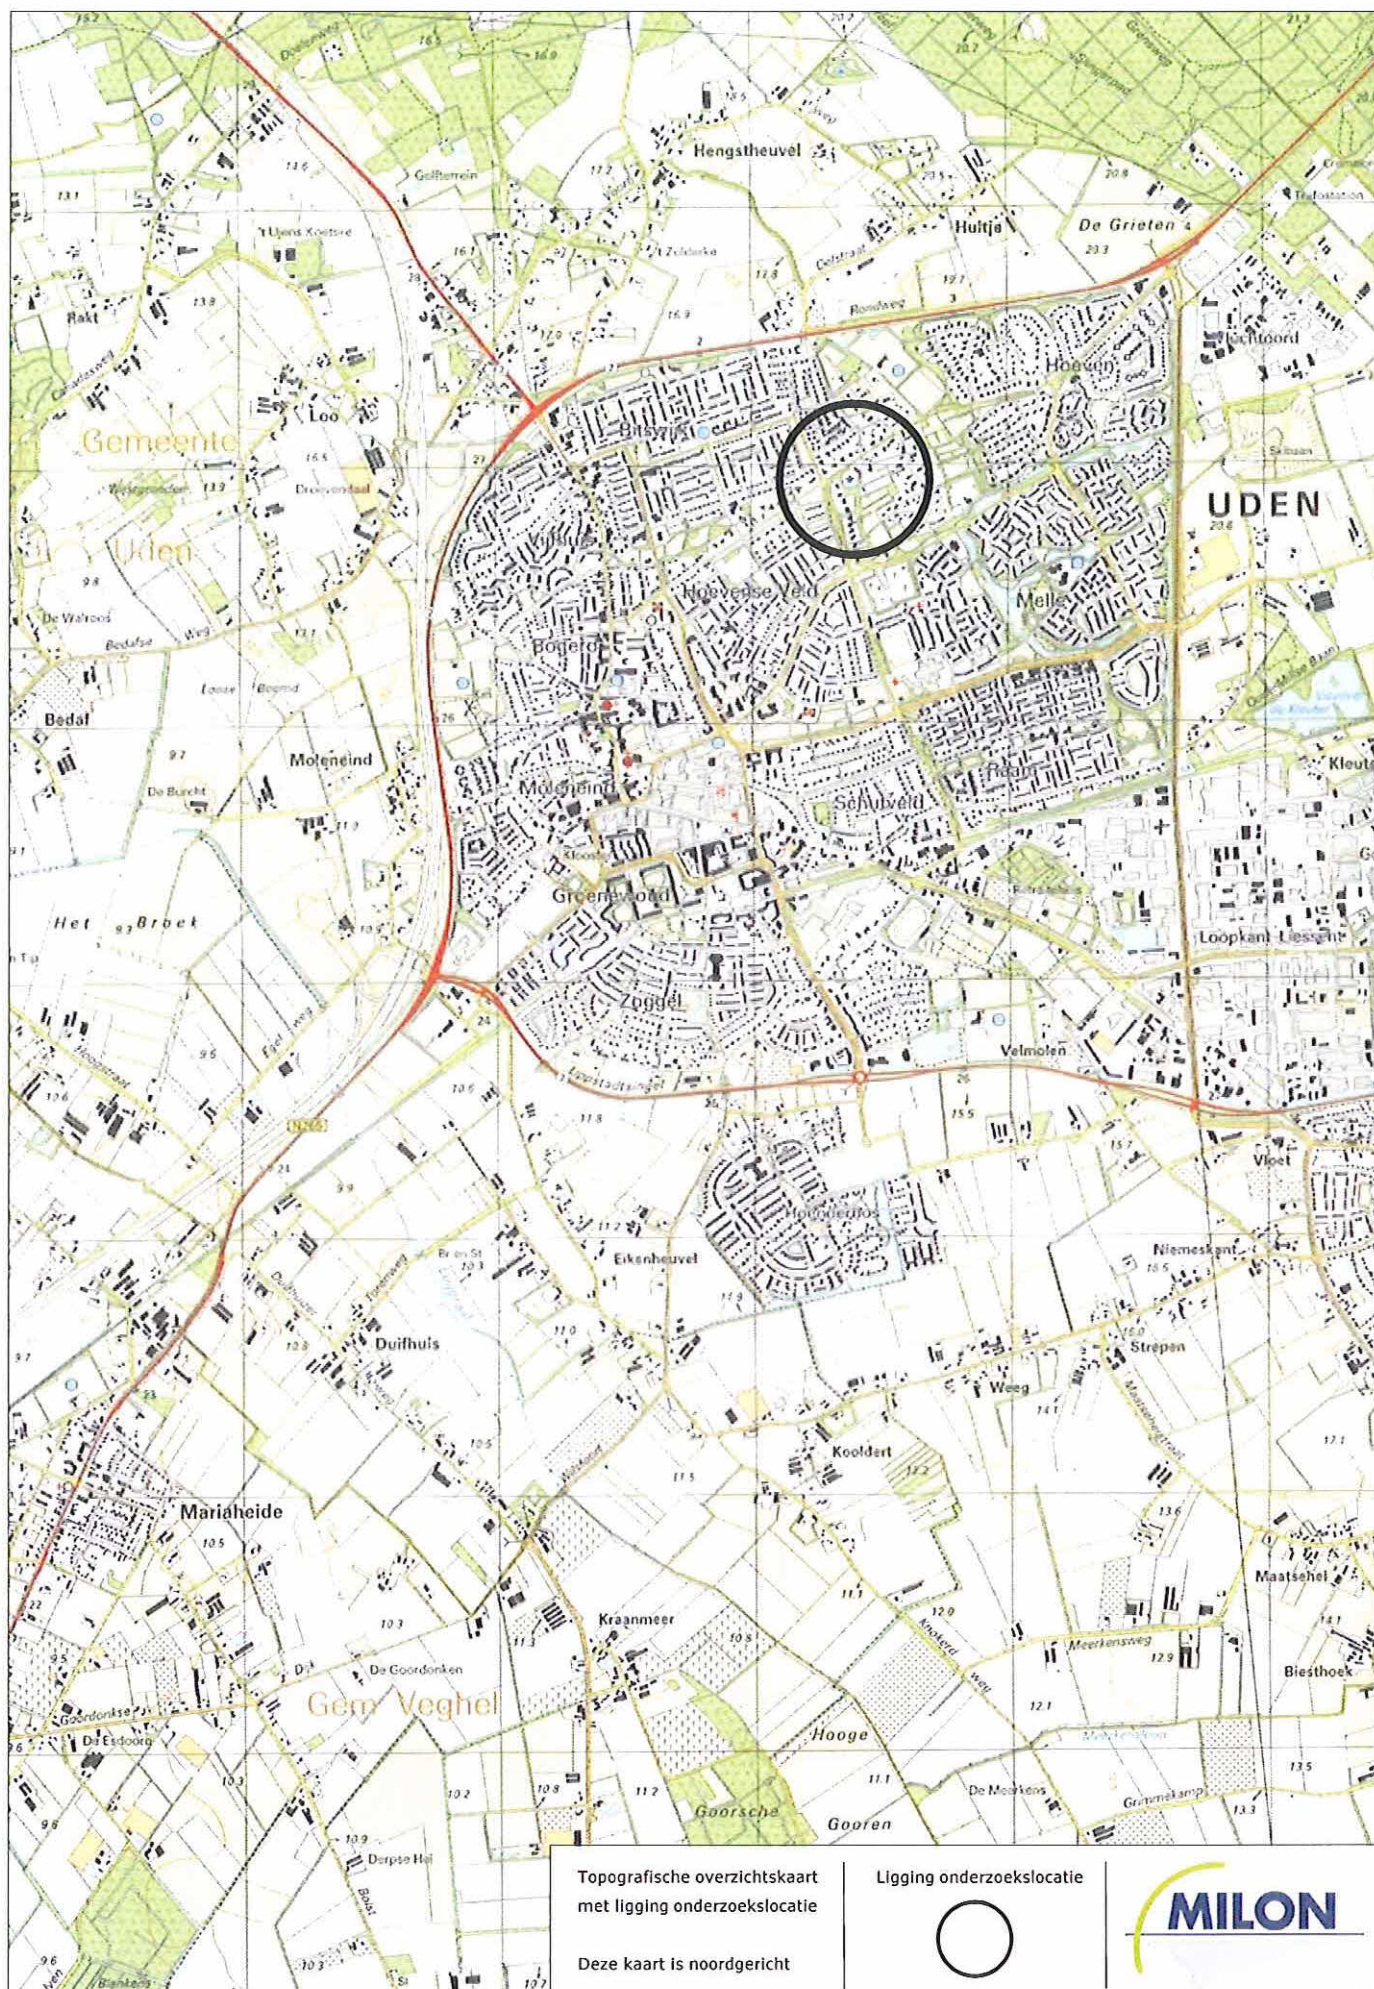

BIJLAGE 2



Betreffende Verkennd bodemonderzoek			
Locatie	Hoevenseweg 1		
Plaats	Uden		
Figuur	Ligging onderzoekslocatie met boorpunten		
Bestand	P:\PROJECTEN\Uden\Hoevenseweg 1\Bodem\Hoevenseweg 1		
Bijlage	2	Versie	1
Project	20101672	Datum	18-08-2010
Getekend	DJVH	Gezien	
Formaat	A3	Schaal	1:500



experts in bodem, ruimte en milieu

Huygensweg 24, 5482 TG Schijndel
Telefoon 073-5477253
E-mail info@milon.nl
Internet www.milon.nl

BIJLAGE 3

Legenda (conform NEN 5104)

grind

	Grind, siltig
	Grind, zwak zandig
	Grind, matig zandig
	Grind, sterk zandig
	Grind, uiterst zandig

zand

	Zand, kleiig
	Zand, zwak siltig
	Zand, matig siltig
	Zand, sterk siltig
	Zand, uiterst siltig

veen

	Veen, mineraalarm
	Veen, zwak kleiig
	Veen, sterk kleiig
	Veen, zwak zandig
	Veen, sterk zandig

klei

	Klei, zwak siltig
	Klei, matig siltig
	Klei, sterk siltig
	Klei, uiterst siltig
	Klei, zwak zandig
	Klei, matig zandig
	Klei, sterk zandig

leem

	Leem, zwak zandig
	Leem, sterk zandig

overige toevoegingen

	zwak humeus
	matig humeus
	sterk humeus
	zwak grindig
	matig grindig
	sterk grindig

geur

	geen geur
	zwakke geur
	matige geur
	sterke geur
	ultieste geur

olie

	geen olie-water reactie
	zwakke olie-water reactie
	matige olie-water reactie
	sterke olie-water reactie
	ultieste olie-water reactie

monsters

	geroerd monster
	ongeroid monster

overig

	bijzonder bestanddeel
	grondwaterstand
	slib
	water

peilbuis


	blinde buis
	casing
	hoogste grondwaterstand
	gemiddelde grondwaterstand
	laagste grondwaterstand
	bentoniet afdichting
	filter

Huygensweg 24
5482 TG Schijndel
Telefoon 073 - 547 72 53
E-mail info@milon.nl
Internet www.milon.nl

Projectnaam: Hoevenseweg 1
Plaats: Uden
Projectcode: 20101472
Projectleider: Jan van Nuenen
Veldwerkcoördinator: Jeffrey van Hout
Pagina: 1 van 2


Boring 01

Datum: 05-08-2010

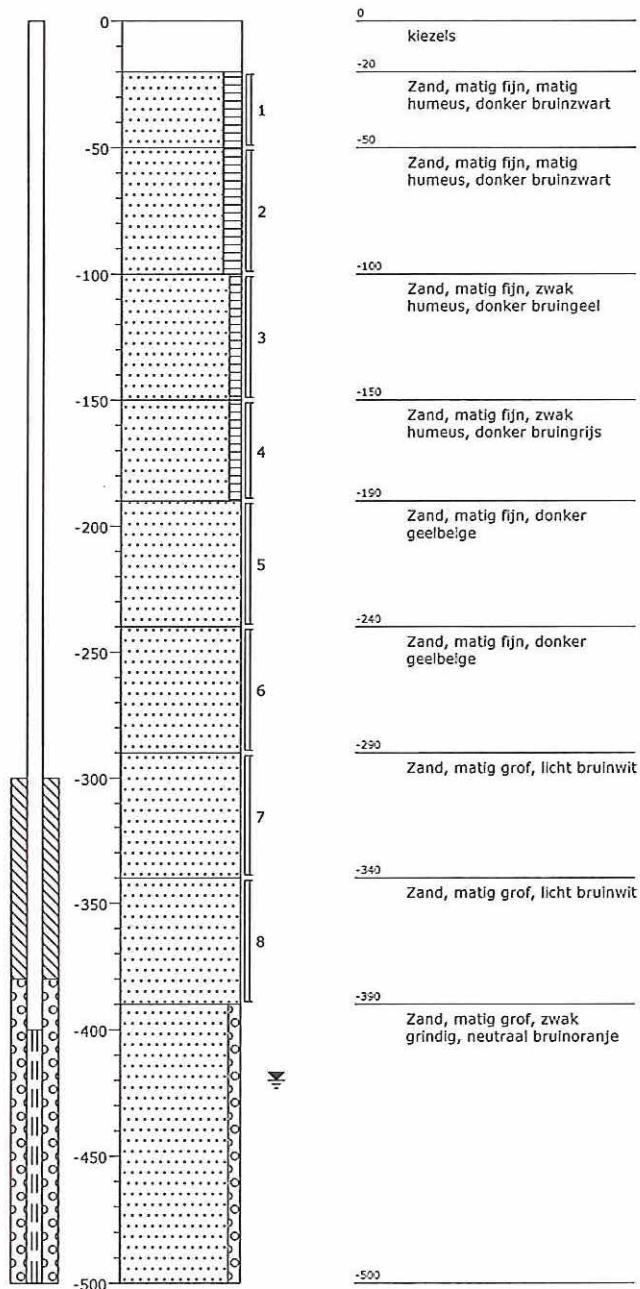

Boring 02

Datum: 05-08-2010


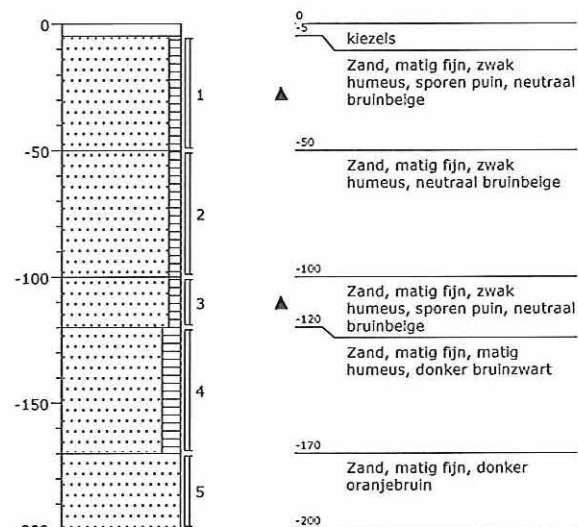


Huygensweg 24
5482 TG Schijndel
Telefoon 073 - 547 72 53
E-mail info@milon.nl
Internet www.milon.nl

Projectnaam: Hoevenseweg 1
Plaats: Uden
Projectcode: 20101472
Projectleider: Jan van Nuenen
Veldwerkcoördinator: Jeffrey van Hout
Pagina: 2 van 2


Boring 03

Datum: 05-08-2010

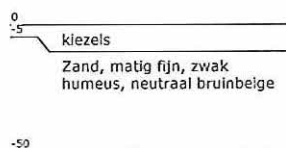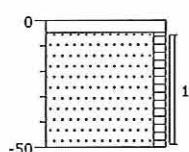


Boring 04

Datum: 05-08-2010

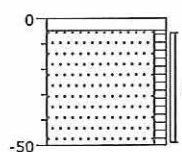


Boring 05

Datum: 05-08-2010

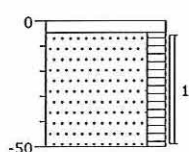



Boring 06

Datum: 05-08-2010

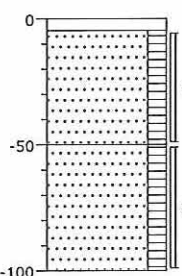



Boring 07

Datum: 05-08-2010

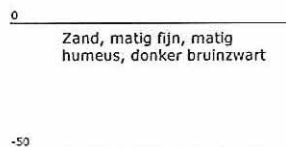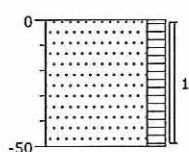



Boring 08

Datum: 05-08-2010

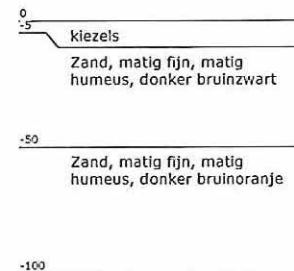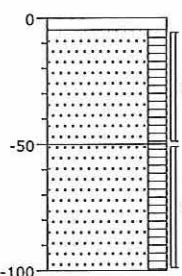


Boring 09

Datum: 05-08-2010

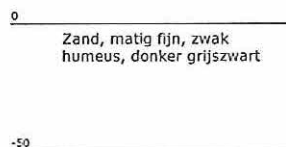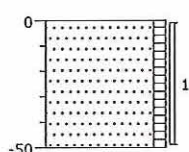

Boring 10

Datum: 05-08-2010

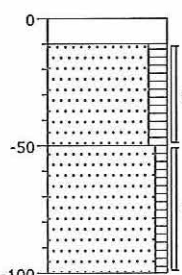

BIJLAGE 4

Huygensweg 24
5482 TG Schijndel
Telefoon 073 - 547 72 53
E-mail info@milon.nl
Internet www.milon.nl

Projectnummer 20101672
Projectnaam Hoevenseweg 1
Datum monstername 05-08-2010
Monsternemer Jef van Hout
Certificaatnummer 2010121368

Analyse	Eenheid	mm1	A	T	I
Bodemtypecorrectie					
Organische stof		3			
Korrelgrootte < 2 µm (Lutum)		2,9			
Voorbehandeling					
Cryogeen malen AS3000		Uitgevoerd			
Bodemkundige analyses					
Droge stof	% (m/m)	92,8			
Organische stof	% (m/m) ds	3			
Gloeirest	% (m/m) ds	96,8			
Korrelgrootte < 2 µm (Lutum)	% (m/m) ds	2,9			
Metalen					
Arseen (As)	mg/kg ds	<4,0 -	12	29	45
Barium (Ba)	mg/kg ds	16			
Cadmium (Cd)	mg/kg ds	0,19 -	0,37	4,2	8
Kobalt (Co)	mg/kg ds	5,1 *	4,7	32	59
Koper (Cu)	mg/kg ds	7 -	21	60	98
Kwik (Hg)	mg/kg ds	<0,050 -	0,11	13	26
Molybdeen (Mo)	mg/kg ds	<1,5 -	1,5	96	190
Nikkel (Ni)	mg/kg ds	<3,0 -	13	25	37
Lood (Pb)	mg/kg ds	17 -	33	190	350
Zink (Zn)	mg/kg ds	18 -	63	200	330
Minerale olie					
Minerale olie (C10-C12)	mg/kg ds	--			
Minerale olie (C12-C16)	mg/kg ds	--			
Minerale olie (C16-C21)	mg/kg ds	--			
Minerale olie (C21-C30)	mg/kg ds	--			
Minerale olie (C30-C35)	mg/kg ds	--			
Minerale olie (C35-C40)	mg/kg ds	--			
Minerale olie totaal (C10-C40)	mg/kg ds	<38 -	57	780	1500
Polychloorbifenylen, PCB					
PCB 28	mg/kg ds	<0,0010			
PCB 52	mg/kg ds	0,0027			
PCB 101	mg/kg ds	0,017			
PCB 118	mg/kg ds	0,014			
PCB 138	mg/kg ds	0,029			
PCB 153	mg/kg ds	0,035			
PCB 180	mg/kg ds	0,02			
PCB (som 7) (factor 0,7)	mg/kg ds	0,12 *	0,006	0,15	0,3
Polycyclische Aromatische Koolwaterstoffen, PAK					
Naftaleen	mg/kg ds	<0,050			
Fenantheen	mg/kg ds	0,07			
Anthraceen	mg/kg ds	<0,050			
Fluorantheen	mg/kg ds	0,19			
Benzo(a)anthraceen	mg/kg ds	0,075			
Chryseen	mg/kg ds	0,073			
Benzo(k)fluorantheen	mg/kg ds	<0,050			
Benzo(a)pyreen	mg/kg ds	0,084			
Benzo(ghi)peryleen	mg/kg ds	<0,050			
Indeno(123-cd)pyreen	mg/kg ds	0,073			
PAK VROM (10) (factor 0,7)	mg/kg ds	0,7 -	1,5	21	40

Legenda

Niet aangetoond --
Aangenomen waarde, niet geanalyseerd #
<= Achtergrondwaarde -
> Achtergrondwaarde *
> Tussenwaarde **
> Interventiewaarde ***

Projectnummer 20101672
 Projectnaam Hoevenseweg 1
 Datum monstername 05-08-2010
 Monsternemer Jef van Hout
 Certificaatnummer 2010121368

Analyse	Eenheid	mm2	A	T	I
Bodemtypecorrectie					
Organische stof		2,6			
Korrelgrootte < 2 µm (Lutum)		2,9			
Voorbehandeling					
Cryogeen malen AS3000		Uitgevoerd			
Bodemkundige analyses					
Droge stof	% (m/m)	92,7			
Organische stof	% (m/m) ds	2,6			
Gloeirest	% (m/m) ds	97,2			
Korrelgrootte < 2 µm (Lutum)	% (m/m) ds	2,9			
Metalen					
Arseen (As)	mg/kg ds	<4,0 -	12	29	45
Barium (Ba)	mg/kg ds	<15			
Cadmium (Cd)	mg/kg ds	<0,17 -	0,36	4,1	7,9
Kobalt (Co)	mg/kg ds	<4,0 -	4,7	32	59
Koper (Cu)	mg/kg ds	7,9 -	20	59	97
Kwik (Hg)	mg/kg ds	<0,050 -	0,11	13	26
Molybdeen (Mo)	mg/kg ds	<1,5 -	1,5	96	190
Nikkel (Ni)	mg/kg ds	<3,0 -	13	25	37
Lood (Pb)	mg/kg ds	<13 -	33	190	350
Zink (Zn)	mg/kg ds	<17 -	63	190	320
Minerale olie					
Minerale olie (C10-C12)	mg/kg ds	--			
Minerale olie (C12-C16)	mg/kg ds	--			
Minerale olie (C16-C21)	mg/kg ds	--			
Minerale olie (C21-C30)	mg/kg ds	--			
Minerale olie (C30-C35)	mg/kg ds	--			
Minerale olie (C35-C40)	mg/kg ds	--			
Minerale olie totaal (C10-C40)	mg/kg ds	<38 -	49	670	1300
Polychloorbifenylen, PCB					
PCB 28	mg/kg ds	<0,0010			
PCB 52	mg/kg ds	<0,0010			
PCB 101	mg/kg ds	<0,0010			
PCB 118	mg/kg ds	<0,0010			
PCB 138	mg/kg ds	<0,0010			
PCB 153	mg/kg ds	<0,0010			
PCB 180	mg/kg ds	<0,0010			
PCB (som 7) (factor 0,7)	mg/kg ds	0,0049 -	0,0052	0,13	0,26
Polycyclische Aromatische Koolwaterstoffen, PAK					
Naftaleen	mg/kg ds	<0,050			
Fenanthreen	mg/kg ds	0,06			
Anthraceen	mg/kg ds	<0,050			
Fluorantheen	mg/kg ds	0,11			
Benzo(a)anthraceen	mg/kg ds	<0,050			
Chryseen	mg/kg ds	<0,050			
Benzo(k)fluorantheen	mg/kg ds	<0,050			
Benzo(a)pyreen	mg/kg ds	<0,050			
Benzo(ghi)peryleen	mg/kg ds	<0,050			
Indeno(123-cd)pyreen	mg/kg ds	<0,050			
PAK VROM (10) (factor 0,7)	mg/kg ds	0,45 -	1,5	21	40

Legenda

Niet aangetoond	--
Aangenomen waarde, niet geanalyseerd	#
<= Achtergrondwaarde	-
> Achtergrondwaarde	*
> Tussenwaarde	**
> Interventiewaarde	***

Huygensweg 24
5482 TG Schijndel
Telefoon 073 - 547 72 53
E-mail info@milon.nl
Internet www.milon.nl

Projectnummer 20101672
Projectnaam Hoeveneseweg 1
Datum monstername 13-08-2010
Monsternemer Twan Loeffen
Certificaatnummer 2010125149

Analyse	Eenheid	peilbuis 1	S	T	I
Metalen					
Arseen (As)	µg/l	<10 -	10	35	60
Barium (Ba)	µg/l	<45 -	50	340	630
Cadmium (Cd)	µg/l	1,2 *	0,4	3,2	6
Kobalt (Co)	µg/l	<5,0 -	20	60	100
Koper (Cu)	µg/l	<15 -	15	45	75
Kwik (Hg)	µg/l	<0,050 -	0,05	0,17	0,3
Molybdeen (Mo)	µg/l	<3,6 -	5	150	300
Nikkel (Ni)	µg/l	<15 -	15	45	75
Lood (Pb)	µg/l	<15 -	15	45	75
Zink (Zn)	µg/l	<60 -	65	430	800
Vluchtige Aromatische Koolwaterstoffen					
Benzeen	µg/l	<0,20 -	0,2	15	30
Tolueen	µg/l	<0,30 -	7	500	1000
Ethylbenzeen	µg/l	<0,30 -	4	77	150
o-Xyleen	µg/l	<0,10 -			
m,p-Xyleen	µg/l	<0,20 -			
Xylenen (som) factor 0,7	µg/l	0,21 -	0,2	35	70
BTEX (som)	µg/l	<1,1 -			
Naftaleen	µg/l	<0,050 -	0,01	35	70
Styreen	µg/l	<0,30 -	6	150	300
Vluchtige organische chloorkoolwaterstoffen					
Dichloormethaan	µg/l	<0,20 -	0,01	500	1000
Trichloormethaan	µg/l	<0,60 -	6	200	400
Tetrachloormethaan	µg/l	<0,10 -	0,01	5	10
Trichlooretheen	µg/l	<0,60 -	24	260	500
Tetrachlooretheen	µg/l	<0,10 -	0,01	20	40
1,1-Dichloorethaan	µg/l	<0,60 -	7	450	900
1,2-Dichloorethaan	µg/l	<0,60 -	7	200	400
1,1,1-Trichloorethaan	µg/l	<0,10 -	0,01	150	300
1,1,2-Trichloorethaan	µg/l	<0,10 -	0,01	65	130
cis 1,2-Dichlooretheen	µg/l	<0,10 -			
trans 1,2-Dichlooretheen	µg/l	<0,10 -			
CKW (som)	µg/l	<3,2 -			
1,1-Dichlooretheen	µg/l	<0,10 -	0,01	5	10
1,2-Dichloorethenen (Som) factor 0,7	µg/l	0,14 -	0,01	10	20
Vinylchloride	µg/l	<0,10 -	0,01	2,5	5
1,1-Dichloorpropaan	µg/l	<0,25 -			
1,2-Dichloorpropaan	µg/l	<0,25 -			
1,3-Dichloorpropaan	µg/l	<0,25 -			
Dichloorpropanen som factor 0.7	µg/l	0,52 -	0,8	40	80
Tribroommethaan	µg/l	<2,0 -			630
Minerale olie					
Minerale olie (C10-C12)	µg/l	--			
Minerale olie (C12-C16)	µg/l	--			
Minerale olie (C16-C21)	µg/l	--			
Minerale olie (C21-C30)	µg/l	--			
Minerale olie (C30-C35)	µg/l	--			
Minerale olie (C35-C40)	µg/l	--			
Minerale olie totaal (C10-C40)	µg/l	<100 -	50	330	600

Legenda

Niet aangetoond --
 <= Streefwaarde -
 > Streefwaarde *
 > Tussenwaarde **
 > Interventiewaarde ***

BIJLAGE 5

MILON bv
T.a.v. Jan van Nuenen
Huygensweg 24
5482 TG SCHIJNDEL

Analysecertificaat

Datum: 12-08-2010

Hierbij ontvangt u de resultaten van het navolgende laboratoriumonderzoek.

Certificaatnummer	2010121368
Uw projectnummer	20101672
Uw projectnaam	Hoeveneseweg 1
Uw ordernummer	
Monster(s) ontvangen	06-08-2010

Dit certificaat mag uitsluitend in zijn geheel worden gereproduceerd.
Aanvullende informatie behorend bij dit analysecertificaat kunt U vinden in het overzicht "Specificaties Analysemethoden". Extra exemplaren zijn verkrijgbaar bij de afdeling Verkoop en Advies.

De grondmonsters worden tot 6 weken na datum ontvangst gekoeld bewaard en watermonsters tot 2 weken na datum ontvangst. Zonder tegenbericht worden de monsters nadien afgevoerd.
Indien de monsters langer bewaard dienen te blijven verzoeken wij U dit exemplaar uiterlijk 1 week voor afloop van de standaardbewaarperiode ondertekend aan ons te retourneren. Voor de kosten van het langer bewaren van monsters verwijzen wij naar de prijslijst.

Bewaren tot:

Datum:

Naam:

Handtekening:

Wij vertrouwen erop uw opdracht hiermee naar verwachting te hebben uitgevoerd, mocht U naar aanleiding van dit analysecertificaat nog vragen hebben verzoeken wij U contact op te nemen met de afdeling Verkoop en Advies.

Met vriendelijke groet,

Eurofins Analytico B.V.



Ing. A. Veldhuizen
Laboratoriummanager

Analysecertificaat

Uw projectnummer 20101672
Uw projectnaam Hoevenseweg 1
Uw ordernummer
Datum monsternamen 05-08-2010
Monsternemer Jef van Hout
Monstermatrix Grond; AS 3000

Certificaatnummer 2010121368
Startdatum 06-08-2010
Rapportagedatum 11-08-2010/16:21
Bijlage A, B, C
Pagina 1/2

Analyse	Eenheid	1	2
Voorbehandeling			
S Cryogeen malen AS3000		Uitgevoerd	Uitgevoerd
Bodemkundige analyses			
S Droge stof	% (m/m)	92.8	92.7
S Organische stof	% (m/m) ds	3.0	2.6
S Gloeirest	% (m/m) ds	96.8	97.2
S Korrelgrootte < 2 µm (Lutum)	% (m/m) ds	2.9	2.9
Metalen			
S Barium (Ba)	mg/kg ds	16	<15
S Cadmium (Cd)	mg/kg ds	0.19	<0.17
S Kobalt (Co)	mg/kg ds	5.1	<4.0
S Koper (Cu)	mg/kg ds	7.0	7.9
S Kwik (Hg)	mg/kg ds	<0.050	<0.050
S Molybdeen (Mo)	mg/kg ds	<1.5	<1.5
S Nikkel (Ni)	mg/kg ds	<3.0	<3.0
S Lood (Pb)	mg/kg ds	17	<13
S Zink (Zn)	mg/kg ds	18	<17
Minerale olie			
Minerale olie (C10-C12)	mg/kg ds	--	--
Minerale olie (C12-C16)	mg/kg ds	--	--
Minerale olie (C16-C21)	mg/kg ds	--	--
Minerale olie (C21-C30)	mg/kg ds	--	--
Minerale olie (C30-C35)	mg/kg ds	--	--
Minerale olie (C35-C40)	mg/kg ds	--	--
S Minerale olie totaal (C10-C40)	mg/kg ds	<38	<38
Polychloorbifenylen, PCB			
S PCB 28	mg/kg ds	<0.0010	<0.0010
S PCB 52	mg/kg ds	0.0027	<0.0010
S PCB 101	mg/kg ds	0.017	<0.0010
S PCB 118	mg/kg ds	0.014	<0.0010
S PCB 138	mg/kg ds	0.029	<0.0010
S PCB 153	mg/kg ds	0.035	<0.0010
S PCB 180	mg/kg ds	0.020	<0.0010
S PCB (som 7) (factor 0,7)	mg/kg ds	0.12	0.0049 1)

Nr. Monsteromschrijving

- 1 mm1
- 2 mm2

Analytico-nr.

5566817
5566818

Eurofins Analytico B.V.

Q: door RVA geaccrediteerde verrichting
A: AP04 erkende verrichting
S: AS 3000 erkende verrichting

Dit certificaat mag uitsluitend in zijn geheel worden gereproduceerd.

Gildeweg 44-46
3771 NB Bornesveld
P.O. Box 459
3770 AL Bornesveld NL

Tel. +31 (0)34 242 63 00
Fax +31 (0)34 242 63 99
E-mail info@analytico.com
Site www.analytico.com

ABN AMRO 54 85 74 456
VAT/BTW No.
NL 8043.14.883.B01
KVK No. 09088623

Eurofins Analytico B.V. is ISO 9001: 2008 gecertificeerd door Lloyd's
RQA en erkend door het Vlaamse Gewest (OVAM en Dep. LNE),
het Brusselse Gewest (BIM), het Waalse Gewest (DGRNE-OWD)
en door de overheden van Frankrijk en Luxemburg (MEV).



TESTEN
RvA L010

Analysecertificaat

Uw projectnummer 20101672
 Uw projectnaam Hoevenseweg 1
 Uw ordernummer
 Datum monstername 05-08-2010
 Monsternemer Jef van Hout
 Monstermatrix Grond; AS 3000

Certificaatnummer 2010121368
 Startdatum 06-08-2010
 Rapportagedatum 11-08-2010/16:21
 Bijlage A, B, C
 Pagina 2/2

Analyse	Eenheid	1	2
Polycyclische Aromatische Koolwaterstoffen, PAK			
S Naftaleen	mg/kg ds	<0.050	<0.050
S Fenanthreen	mg/kg ds	0.070 2)	0.060
S Anthraceen	mg/kg ds	<0.050	<0.050
S Fluorantheen	mg/kg ds	0.19	0.11
S Benzo(a)anthraceen	mg/kg ds	0.075	<0.050
S Chryseen	mg/kg ds	0.073	<0.050
S Benzo(k)fluorantheen	mg/kg ds	<0.050	<0.050
S Benzo(a)pyreen	mg/kg ds	0.084	<0.050
S Benzo(ghi)peryleen	mg/kg ds	<0.050 2)	<0.050
S Indeno(123-cd)pyreen	mg/kg ds	0.073 2)	<0.050 2)
S PAK VROM (10) (factor 0,7)	mg/kg ds	0.70	0.45

Nr. Monsteromschrijving

1 mm1
 2 mm2

Analytico-nr.

5566817
 5566818

Eurofins Analytico B.V.



Gildeweg 44-46
 3771 NB Barneveld
 P.O. Box 459
 3770 AL Barneveld NL

Tel. +31 (0)34 242 63 00
 Fax +31 (0)34 242 63 99
 E-mail info@analytico.com
 Site www.analytico.com

ABN AMRO 54 85 74 456
 VAT/BTW No.
 NL 8043.14.883.B01
 KvK No. 09088623

Q: door RvA geaccrediteerde verrichting
 A: AP04 erkende verrichting
 S: AS 3000 erkende verrichting

Dit certificaat mag uitsluitend in zijn geheel worden gereproduceerd.

Eurofins Analytico B.V. is ISO 9001: 2008 gecertificeerd door Lloyd's RQA en erkend door het Vlaamse Gewest (OVAM en Dep. LNE), het Brusselse Gewest (BIM), het Waalse Gewest (DGRNE-OWD) en door de overheden van Frankrijk en Luxemburg (MEV).

Akkoord
Pr. coörd.
 VA



TESTEN
RvA L010


Bijlage (A) met deelmonsterinformatie behorende bij analysecertificaat 2010121368

Pagina 1/1

Analytico-n Boornr	Deelmonster	Omschrijving	Van	Tot	Barcode	Monsteromschrijving
5566817 08	1	1	5	50	0505458714	mm1
5566817 10	1	1	10	50	0505458515	
5566817 09	1	1	0	50	0505458521	
5566817 01	1	1	20	50	0505226743	
5566817 07	1	1	0	50	0505458490	
5566817 06	1	1	5	50	0505437956	
5566817 03	1	1	5	50	0505155796	
5566818 01	2	2	50	100	0505155801	mm2
5566818 06	2	2	50	100	0505440165	
5566818 08	2	2	50	100	0505458523	
5566818 10	2	2	50	100	0505458518	
5566818 02	4	4	120	170	0505155810	
5566818 02	2	2	50	100	0505226733	
5566818 01	5	5	190	240	0505155809	

**Bijlage (B) met opmerkingen behorende bij analysecertificaat 2010121368**

Pagina 1/1

Algemene opmerking behorende bij analysecertificaat

Herziene versie ivm aanpassing projectnaam + nr, dd 12 aug 2010.

Opmerking 1)

De toetswaarde van de som is gelijk aan de sommatie van 0,7*RG

Opmerking 2)

De confirmatie valt door matrix invloed niet binnen de kwaliteitseisen volgens NEN6977. De gerapporteerde gehalten zijn op basis van een golflengte(combinatie) bepaald.

Eurofins Analytico B.V.

Gildeweg 44-46
3771 NB Barneveld
P.O. Box 459
3770 AL Barneveld NL

Tel. +31 (0)34 242 63 00
Fax +31 (0)34 242 63 99
E-mail info@analytico.com
Site www.analytico.com

ABN AMRO 54 85 74 456
VAT/BTW No.
NL 8043.14.883.B01
KvK No. 09088623

Eurofins Analytico B.V. is ISO 9001: 2008 gecertificeerd door Lloyd's RQA en erkend door het Vlaamse Gewest (OVAM en Dep. LNE), het Brusselse Gewest (BIM), het Waalse Gewest (DGRNE-OWD) en door de overheden van Frankrijk en Luxemburg (MEV).

Bijlage (C) met methodeverwijzingen behorende bij analysecertificaat 2010121368

Pagina 1/1

Analyse	Methode	Techniek	Referentiemethode
Cryogeen malen AS3000	W0106	Voorbehandeling	Cf. AS3000
Droge stof	W0104	Gravimetrie	Cf. pb 3010-2 en Gw. NEN-ISO 11465
Organische stof	W0109	Gravimetrie	Cf. NEN 5754
Korrelgrootte < 2 µm (Lutum) DMA rob	W0173	Sedimentatie	Cf. pb 3010-4 en cf. NEN 5753
AES/ICP Barium (Ba)	W0423	ICP-MS	Cf. pb 3010-5 en cf. NEN-EN-ISO 17294-2
AES/ICP Cadmium (Cd)	W0423	ICP-MS	Cf. pb 3010-5 en cf. NEN-EN-ISO 17294-2
AES/ICP Cobalt (Co)	W0423	ICP-MS	Cf. pb 3010-5 en cf. NEN-EN-ISO 17294-2
AES/ICP Koper (Cu)	W0423	ICP-MS	Cf. pb 3010-5 en cf. NEN-EN-ISO 17294-2
AES/ICP Kwik (Hg)	W0423	ICP-MS	Cf. pb 3010-5 en cf. NEN-EN-ISO 17294-2
AES/ICP Molybdeen (Mo)	W0423	ICP-MS	Cf. pb 3010-5 en cf. NEN-EN-ISO 17294-2
AES/ICP Nikkel (Ni)	W0423	ICP-MS	Cf. pb 3010-5 en cf. NEN-EN-ISO 17294-2
AES/ICP Lood (Pb)	W0423	ICP-MS	Cf. pb 3010-5 en cf. NEN-EN-ISO 17294-2
AES/ICP Zink (Zn)	W0423	ICP-MS	Cf. pb 3010-5 en cf. NEN-EN-ISO 17294-2
Minerale Olie (GC)	W0202	GC-FID	Cf. pb 3010-7 en cf. NEN 6978
Polychloorbifenylen (PCB)	W0266	GC-MS	Cf. pb 3010-8 en gw. NEN 6980
PAK (VR0M)	W0301	HPLC	Cf. pb 3010-6 en cf. NEN 6977
PAK som AS3000/AP04	W0301	HPLC	Cf. pb 3010-6 en cf. NEN 6977

Nadere informatie over de toegepaste onderzoeksmethoden alsmede een classificatie van de meetonzekerheid staan vermeld in ons overzicht "Specificaties analysemethoden", versie juli 2009.

MILON bv
T.a.v. Jan van Nuenen
Huygensweg 24
5482 TG SCHIJNDEL

Analysecertificaat

Datum: 16-08-2010

Hierbij ontvangt u de resultaten van het navolgende laboratoriumonderzoek.

Certificaatnummer	2010125715
Uw projectnummer	20101672
Uw projectnaam	Hoevenseweg 1
Uw ordernummer	
Monster(s) ontvangen	16-08-2010

Dit certificaat mag uitsluitend in zijn geheel worden gereproduceerd.
Aanvullende informatie behorend bij dit analysecertificaat kunt U vinden in het overzicht "Specificaties Analysemethoden". Extra exemplaren zijn verkrijgbaar bij de afdeling Verkoop en Advies.

De grondmonsters worden tot 6 weken na datum ontvangst gekoeld bewaard en watermonsters tot 2 weken na datum ontvangst. Zonder tegenbericht worden de monsters nadien afgevoerd.
Indien de monsters langer bewaard dienen te blijven verzoeken wij U dit exemplaar uiterlijk 1 week voor afloop van de standaardbewaarperiode ondertekend aan ons te retourneren. Voor de kosten van het langer bewaren van monsters verwijzen wij naar de prijslijst.

Bewaren tot:

Datum:

Naam:

Handtekening:

Wij vertrouwen erop uw opdracht hiermee naar verwachting te hebben uitgevoerd, mocht U naar aanleiding van dit analysecertificaat nog vragen hebben verzoeken wij U contact op te nemen met de afdeling Verkoop en Advies.

Met vriendelijke groet,

Eurofins Analytico B.V.



Ing. A. Veldhuizen
Laboratoriummanager

Analysecertificaat

Uw projectnummer 20101672
 Uw projectnaam Hoevenseweg 1
 Uw ordernummer
 Datum monstername 05-08-2010
 Monsternemer Jef van Hout
 Monstermatrix Grond; AS 3000

Certificaatnummer 2010125715
 Startdatum 16-08-2010
 Rapportagedatum 16-08-2010/15:04
 Bijlage C
 Pagina 1/1

Analyse	Eenheid	1	2
Voorbehandeling			
S Cryogeen malen AS3000		Uitgevoerd	Uitgevoerd
Bodemkundige analyses			
S Droge stof	% (m/m)	92.8	92.7
Metalen			
S Arseen (As)	mg/kg ds	<4.0	<4.0

Nr. Monsteromschrijving

1 mm1
 2 mm2

Analytico-nr.

5580693

5580694

Eurofins Analytico B.V.



Gildeweg 44-46
 3771 NB Barneveld
 P.O. Box 459
 3770 AL Barneveld NL

Tel. +31 (0)34 242 63 00
 Fax +31 (0)34 242 63 99
 E-mail info@analytico.com
 Site www.analytico.com

ABN AMRO 54 85 74 456
 VAT/BTW No.
 NL 8043.14.883.B01
 KvK No. 09088623

Q: door RvA geaccrediteerde verrichting
 A: AP04 erkende verrichting
 S: AS 3000 erkende verrichting

Dit certificaat mag uitsluitend in zijn geheel worden gereproduceerd.

Akkoord
Pr.coörd.
 CE



TESTEN
 RvA L010

Eurofins Analytico B.V. is ISO 9001: 2008 gecertificeerd door Lloyd's RQA en erkend door het Vlaamse Gewest (OVAM en Dep. INE), het Brusselse Gewest (BIM), het Waalse Gewest (DGRNE-OWD) en door de overheden van Frankrijk en Luxemburg (MEV).


Bijlage (C) met methodeverwijzingen behorende bij analysecertificaat 2010125715

Pagina 1/1

Analyse	Methode	Techniek	Referentiemethode
Cryogeen malen AS3000	W0106	Voorbehandeling	Cf. AS3000
Droge stof	W0104	Gravimetrie	Cf. pb 3010-2 en GW. NEN-ISO 11465
Arseen (As)	W0423	ICP-MS	Cf. pb 3010-5 en cf. NEN-EN-ISO 17294-2

Nadere informatie over de toegepaste onderzoeksmethoden alsmede een classificatie van de meetonzekerheid staan vermeld in ons overzicht "Specificaties analysemethoden", versie juli 2009.

Eurofins Analytico B.V.

Gildeweg 44-46
3771 NB Barneveld
P.O. Box 459
3770 AL Barneveld NL

Tel. +31 (0)34 242 63 00
Fax +31 (0)34 242 63 99
E-mail info@analytico.com
Site www.analytico.com

ABN AMRO 54 85 74 456
VAT/BTW No.
NL 8043.14.883.B01
KVK No. 09088623

Eurofins Analytico B.V. is ISO 9001: 2008 gecertificeerd door Lloyd's RQA en erkend door het Vlaamse Gewest (OVAM en Dep. INE), het Brusselse Gewest (BIM), het Waalse Gewest (DGRNE-OWD) en door de overheden van Frankrijk en Luxemburg (MEV).

MILON bv
T.a.v. Jan van Nuenen
Huygensweg 24
5482 TG SCHIJNDEL

Analysecertificaat

Datum: 16-08-2010

Hierbij ontvangt u de resultaten van het navolgende laboratoriumonderzoek.

Certificaatnummer	2010125149
Uw projectnummer	20101672
Uw projectnaam	Hoevenesweg 1
Uw ordernummer	
Monster(s) ontvangen	13-08-2010

Dit certificaat mag uitsluitend in zijn geheel worden gereproduceerd.
Aanvullende informatie behorend bij dit analysecertificaat kunt U vinden in het overzicht "Specificaties Analysemethoden". Extra exemplaren zijn verkrijgbaar bij de afdeling Verkoop en Advies.

De grondmonsters worden tot 6 weken na datum ontvangst gekoeld bewaard en watermonsters tot 2 weken na datum ontvangst. Zonder tegenbericht worden de monsters nadien afgevoerd.
Indien de monsters langer bewaard dienen te blijven verzoeken wij U dit exemplaar uiterlijk 1 week voor afloop van de standaardbewaarperiode ondertekend aan ons te retourneren. Voor de kosten van het langer bewaren van monsters verwijzen wij naar de prijslijst.

Bewaren tot:

Datum:

Naam:

Handtekening:

Wij vertrouwen erop uw opdracht hiermee naar verwachting te hebben uitgevoerd, mocht U naar aanleiding van dit analysecertificaat nog vragen hebben verzoeken wij U contact op te nemen met de afdeling Verkoop en Advies.

Met vriendelijke groet,

Eurofins Analytico B.V.



Ing. A. Veldhuizen
Laboratoriummanager

Eurofins Analytico B.V.

Gildeweg 44-46
3771 NB Barneveld
P.O. Box 459
3770 AL Barneveld NL

Tel. +31 (0)34 242 63 00
Fax +31 (0)34 242 63 99
E-mail info@analytico.com
Site www.analytico.com

ABN AMRO 54 85 74 456
VAT/BTW No.
NL 8043.14.883.B01
KVK No. 09088623

Eurofins Analytico B.V. is ISO 9001: 2008 gecertificeerd door Lloyd's RQA en erkend door het Vlaamse Gewest (OVAM en Dep. LNE), het Brusselse Gewest (BIM), het Waalse Gewest (DGRNE-OWD) en door de overheden van Frankrijk en Luxemburg (MEV).

Analysecertificaat

Uw projectnummer 20101672
 Uw projectnaam Hoevenseweg 1
 Uw ordernummer
 Datum monstername 13-08-2010
 Monsternemer Twan Loeffen
 Monstermatrix Water; AS3000

Certificaatnummer 2010125149
 Startdatum 13-08-2010
 Rapportagedatum 16-08-2010/10:36
 Bijlage A, C
 Pagina 1/2

Analyse	Eenheid	1
Metalen		
S Barium (Ba)	µg/L	<45
S Cadmium (Cd)	µg/L	1.2
S Kobalt (Co)	µg/L	<5.0
S Koper (Cu)	µg/L	<15
S Kwik (Hg)	µg/L	<0.050
S Molybdeen (Mo)	µg/L	<3.6
S Nikkel (Ni)	µg/L	<15
S Lood (Pb)	µg/L	<15
S Zink (Zn)	µg/L	<60
Vluchtige Aromatische Koolwaterstoffen		
S Benzeen	µg/L	<0.20
S Toluene	µg/L	<0.30
S Ethylbenzeen	µg/L	<0.30
S o-Xyleen	µg/L	<0.10
S m,p-Xyleen	µg/L	<0.20
S Xylenen (som) factor 0,7	µg/L	0.21
BTEX (som)	µg/L	<1.1
S Naftaleen	µg/L	<0.050
S Styreen	µg/L	<0.30
Vluchtige organische chloorkoolwaterstoffen		
S Dichloormethaan	µg/L	<0.20
S Trichloormethaan	µg/L	<0.60
S Tetrachloormethaan	µg/L	<0.10
S Trichlooretheen	µg/L	<0.60
S Tetrachlooretheen	µg/L	<0.10
S 1,1-Dichloorethaan	µg/L	<0.60
S 1,2-Dichloorethaan	µg/L	<0.60
S 1,1,1-Trichloorethaan	µg/L	<0.10
S 1,1,2-Trichloorethaan	µg/L	<0.10
S cis 1,2-Dichlooretheen	µg/L	<0.10
S trans 1,2-Dichlooretheen	µg/L	<0.10
CKW (som)	µg/L	<3.2
S 1,1-Dichlooretheen	µg/L	<0.10

Nr. Monsteromschrijving
 1 peilbuis 1

Analytico-nr.
 5578674

Eurofins Analytico B.V.

Gildeweg 44-46
 3771 NB Barneveld
 P.O. Box 459
 3770 AL Barneveld NL

Tel. +31 (0)34 242 63 00
 Fax +31 (0)34 242 63 99
 E-mail info@analytico.com
 Site www.analytico.com

ABN AMRO 54 85 74 456
 VAT/BTW No.
 NL 8043.14.883.B01
 KvK No. 09088623

Q: door RvA geaccrediteerde verrichting
 A: AP04 erkende verrichting
 S: AS 3000 erkende verrichting

Dit certificaat mag uitsluitend in zijn geheel worden gereproduceerd.

Eurofins Analytico B.V. is ISO 9001: 2008 gecertificeerd door Lloyd's
 RQA en erkend door het Vlaamse Gewest (OVAM en Dep. LNE),
 het Brusselse Gewest (BIM), het Waalse Gewest (DGRNE-OWD)
 en door de overheden van Frankrijk en Luxemburg (MEV).



TESTEN
 RvA L010

Analysecertificaat

Uw projectnummer 20101672
 Uw projectnaam Hoevenseweg 1
 Uw ordernummer
 Datum monstername 13-08-2010
 Monsternemer Twan Loeffen
 Monstermatrix Water; AS3000

Certificaatnummer 2010125149
 Startdatum 13-08-2010
 Rapportagedatum 16-08-2010/10:36
 Bijlage A,C
 Pagina 2/2

Analyse	Eenheid	1
S 1,2-Dichloorethenen (Som) factor 0,7	µg/L	0.14
S Vinylchloride	µg/L	<0.10
S 1,1-Dichloorpropaan	µg/L	<0.25
S 1,2-Dichloorpropaan	µg/L	<0.25
S 1,3-Dichloorpropaan	µg/L	<0.25
S Dichloorpropanen som factor 0.7	µg/L	0.52
S Tribroommethaan	µg/L	<2.0
Minerale olie		
Minerale olie (C10-C12)	µg/L	--
Minerale olie (C12-C16)	µg/L	--
Minerale olie (C16-C21)	µg/L	--
Minerale olie (C21-C30)	µg/L	--
Minerale olie (C30-C35)	µg/L	--
Minerale olie (C35-C40)	µg/L	--
S Minerale olie totaal (C10-C40)	µg/L	<100

Nr. **Monsteromschrijving**
 1 peilbuis 1

Analytico-nr.
 5578674

Eurofins Analytico B.V.



Gildeweg 44-46
 3771 NB Barneveld
 P.O. Box 459
 3770 AL Barneveld NL

Tel. +31 (0)34 242 63 00
 Fax +31 (0)34 242 63 99
 E-mail info@analytico.com
 Site www.analytico.com

ABN AMRO 54 85 74 456
 VAT/BTW No.
 NL 8043.14.883.B01
 KvK No. 09088623

Q: door RVA geaccrediteerde verrichting
 A: AP04 erkende verrichting
 S: AS 3000 erkende verrichting

Dit certificaat mag uitsluitend in zijn geheel worden gereproduceerd.

Eurofins Analytico B.V. is ISO 9001: 2008 gecertificeerd door Lloyd's RQA en erkend door het Vlaamse Gewest (OVAM en Dep. INE), het Brusselse Gewest (BIM), het Waalse Gewest (DGRNE-OWD) en door de overheden van Frankrijk en Luxemburg (MEV).

Akkoord
 Pr.coörd.
 VA



TESTEN
 RvA L010


Bijlage (A) met deelmonsterinformatie behorende bij analysecertificaat 2010125149

Pagina 1/1

Analytico-n Boornr	Deelmonster Omschrijving	Van	Tot	Barcode	Monsteromschrijving
5578674 1		0	0	0690923934	peilbuis 1
5578674 1		0	0	0700503017	

Eurofins Analytico B.V.

Gildeweg 44-46
3771 NB Barneveld
P.O. Box 459
3770 AL Barneveld NL

Tel. +31 (0)34 242 63 00
Fax +31 (0)34 242 63 99
E-mail info@analytico.com
Site www.analytico.com

ABN AMRO 54 85 74 456
VAT/BTW No.
NL 8043.14.883.B01
KvK No. 09088623

Eurofins Analytico B.V. is ISO 9001: 2008 gecertificeerd door Lloyd's RQA en erkend door het Vlaanse Gewest (OVAM en Dep. LNE), het Brusselse Gewest (BIM), het Waalse Gewest (DGRNE-OWD) en door de overheden van Frankrijk en Luxemburg (MEV).

MILON bv
T.a.v. Jan van Nuenen
Huygensweg 24
5482 TG SCHIJNDEL

Analysecertificaat

Datum: 16-08-2010

Hierbij ontvangt u de resultaten van het navolgende laboratoriumonderzoek.

Certificaatnummer	2010125705
Uw projectnummer	20101672
Uw projectnaam	Hoevenseweg 1
Uw ordernummer	
Monster(s) ontvangen	16-08-2010

Dit certificaat mag uitsluitend in zijn geheel worden gereproduceerd.
Aanvullende informatie behorend bij dit analysecertificaat kunt U vinden in het overzicht "Specificaties Analysemethoden". Extra exemplaren zijn verkrijgbaar bij de afdeling Verkoop en Advies.

De grondmonsters worden tot 6 weken na datum ontvangst gekoeld bewaard en watermonsters tot 2 weken na datum ontvangst. Zonder tegenbericht worden de monsters nadien afgevoerd.
Indien de monsters langer bewaard dienen te blijven verzoeken wij U dit exemplaar uiterlijk 1 week voor afloop van de standaardbewaarperiode ondertekend aan ons te retourneren. Voor de kosten van het langer bewaren van monsters verwijzen wij naar de prijslijst.

Bewaren tot:

Datum:

Naam:

Handtekening:

Wij vertrouwen erop uw opdracht hiermee naar verwachting te hebben uitgevoerd, mocht U naar aanleiding van dit analysecertificaat nog vragen hebben verzoeken wij U contact op te nemen met de afdeling Verkoop en Advies.

Met vriendelijke groet,

Eurofins Analytico B.V.



Ing. A. Veldhuizen
Laboratoriummanager

Eurofins Analytico B.V.

Gildeweg 44-46
3771 NB Barneveld
P.O. Box 459
3770 AL Barneveld NL

Tel. +31 (0)34 242 63 00
Fax +31 (0)34 242 63 99
E-mail info@analytico.com
Site www.analytico.com

ABN AMRO 54 85 74 456
VAT/BTW No.
NL 8043.14.883.B01
KvK No. 09088623

Eurofins Analytico B.V. is ISO 9001: 2008 gecertificeerd door Lloyd's
RQA en erkend door het Vlaamse Gewest (OVAM en Dep. LNE),
het Brusselse Gewest (BIM), het Waalse Gewest (DGRNE-OWD)
en door de overheden van Frankrijk en Luxemburg (MEV).

Analysecertificaat

Uw projectnummer 20101672
 Uw projectnaam Hoevenseweg 1
 Uw ordernummer
 Datum monstername 13-08-2010
 Monsternemer Twan Loeffen
 Monsternatrix Water; AS3000

Certificaatnummer 2010125705
 Startdatum 16-08-2010
 Rapportagedatum 16-08-2010/15:04
 Bijlage C
 Pagina 1/1

Analyse	Eenheid	1
Metalen		
S Arseen (As)	µg/L	<10

Nr. Monsteromschrijving
 1 peilbuis 1

Analytico-nr.
 5580680

Eurofins Analytico B.V.



Gildeweg 44-46
 3771 NB Borneveld
 P.O. Box 459
 3770 AL Borneveld NL

Tel. +31 (0)34 242 63 00
 Fax +31 (0)34 242 63 99
 E-mail info@analytico.com
 Site www.analytico.com

ABN AMRO 54 85 74 456
 VAT/BTW No.
 NL 8043.14.883.B01
 KvK No. 09088623

Q: door RvA geaccrediteerde verrichting
 A: AP04 erkende verrichting
 S: AS 3000 erkende verrichting

Dit certificaat mag uitsluitend in zijn geheel worden gereproduceerd.

Eurofins Analytico B.V. is ISO 9001: 2008 gecertificeerd door Lloyd's
 RQA en erkend door het Vlaamse Gewest (OVAM en Dep. LNE),
 het Brusselse Gewest (BIM), het Waalse Gewest (DGRNE-OWD)
 en door de overheden van Frankrijk en Luxemburg (MEV).

Akkoord
 Pr.coörd.
 CE



TESTEN
 RvA L010

Bijlage (C) met methodeverwijzingen behorende bij analysecertificaat 2010125705

Pagina 1/1

Analyse	Methode	Techniek	Referentiemethode
ICP-MS Arseen	W0420	ICP-MS	Cf. pb 3150-1/2 en cf. NEN-EN-ISO 17294-

Nadere informatie over de toegepaste onderzoeksmethoden alsmede een classificatie van de meetonzekerheid staan vermeld in ons overzicht "Specificaties analysemethoden", versie juli 2009.

Eurofins Analytico B.V.

Gildeweg 44-46
3771 NB Barneveld
P.O. Box 459
3770 AL Barneveld NL

Tel. +31 (0)34 242 63 00
Fax +31 (0)34 242 63 99
E-mail info@analytico.com
Site www.analytico.com

ABN AMRO 54 85 74 456
VAT/BTW No.
NL 8043.14.883.B01
KvK No. 09088623

Eurofins Analytico B.V. is ISO 9001: 2008 gecertificeerd door Lloyd's
RQA en erkend door het Vlaamse Gewest (OVAM en Dep. LNE),
het Brusselse Gewest (BIM), het Waalse Gewest (DGRNE-OWD)
en door de overheden van Frankrijk en Luxemburg (MEV).

Bijlage (C) met methodeverwijzingen behorende bij analysecertificaat 2010125149

Pagina 1/1

Analyse	Methode	Techniek	Referentiemethode
ICP-MS Barium	W0420	ICP-MS	Cf. pb 3110-3 en cf. NEN-EN-ISO 17294-2
ICP-MS Cadmium	W0420	ICP-MS	Cf. pb 3110-3 en cf. NEN-EN-ISO 17294-2
ICP-MS Kobalt (Co)	W0420	ICP-MS	Cf. pb 3110-3 en cf. NEN-EN-ISO 17294-2
ICP-MS Koper	W0420	ICP-MS	Cf. pb 3110-3 en cf. NEN-EN-ISO 17294-2
ICP-MS Kwik	W0420	ICP-MS	Cf. pb 3110-3 en cf. NEN-EN-ISO 17294-2
ICP-MS Molybdeen (Mo)	W0420	ICP-MS	Cf. pb 3110-3 en cf. NEN-EN-ISO 17294-2
ICP-MS Nikkel	W0420	ICP-MS	Cf. pb 3110-3 en cf. NEN-EN-ISO 17294-2
ICP-MS Lood	W0420	ICP-MS	Cf. pb 3110-3 en cf. NEN-EN-ISO 17294-2
ICP-MS Zink	W0420	ICP-MS	Cf. pb 3110-3 en cf. NEN-EN-ISO 17294-2
Xylenen som AS3000	W0254	HS-GC-MS	Cf. pb 3130-1/2 en gw. NEN EN ISO 15680
Aromaten (BTEXN)	W0254	HS-GC-MS	Cf. pb 3130-1/2 en gw. NEN EN ISO 15680
Styreen	W0254	HS-GC-MS	Cf. pb 3130-1/2 en gw. NEN EN ISO 15680
VOCL (11)	W0254	HS-GC-MS	Cf. pb 3130-1/2 en gw. NEN EN ISO 15680
CKW : 1,1-Dichlooretheen	H W0254	HS-GC-MS	Cf. pb 3130-1/2 en gw. NEN EN ISO 15680
DiCEtheen som AS3000	W0254	HS-GC-MS	Cf. pb 3130-1/2 en gw. NEN EN ISO 15680
CKW : Vinylchloride	W0254	HS-GC-MS	Cf. pb 3130-1/2 en gw. NEN EN ISO 15680
1,1-dichloorpropaan	W0254	HS-GC-MS	Cf. pb 3130-1/2 en gw. NEN EN ISO 15680
1,2-Dichloorpropaan	W0254	HS-GC-MS	Cf. pb 3130-1/2 en gw. NEN EN ISO 15680
1,3-dichloorpropaan	W0254	HS-GC-MS	Cf. pb 3130-1/2 en gw. NEN EN ISO 15680
Dichlprop. som AS300	W0254	HS-GC-MS	Cf. pb 3130-1/2 en gw. NEN EN ISO 15680
tribroommethaan	W0254	HS-GC-MS	Cf. pb 3130-1/2 en gw. NEN EN ISO 15680
Minerale Olie (GC)	W0215	LVI-GC-FID	Cf. pb 3110-5

Nadere informatie over de toegepaste onderzoeksmethoden alsmede een classificatie van de meetonzekerheid staan vermeld in ons overzicht "Specificaties analysemethoden", versie juli 2009.