



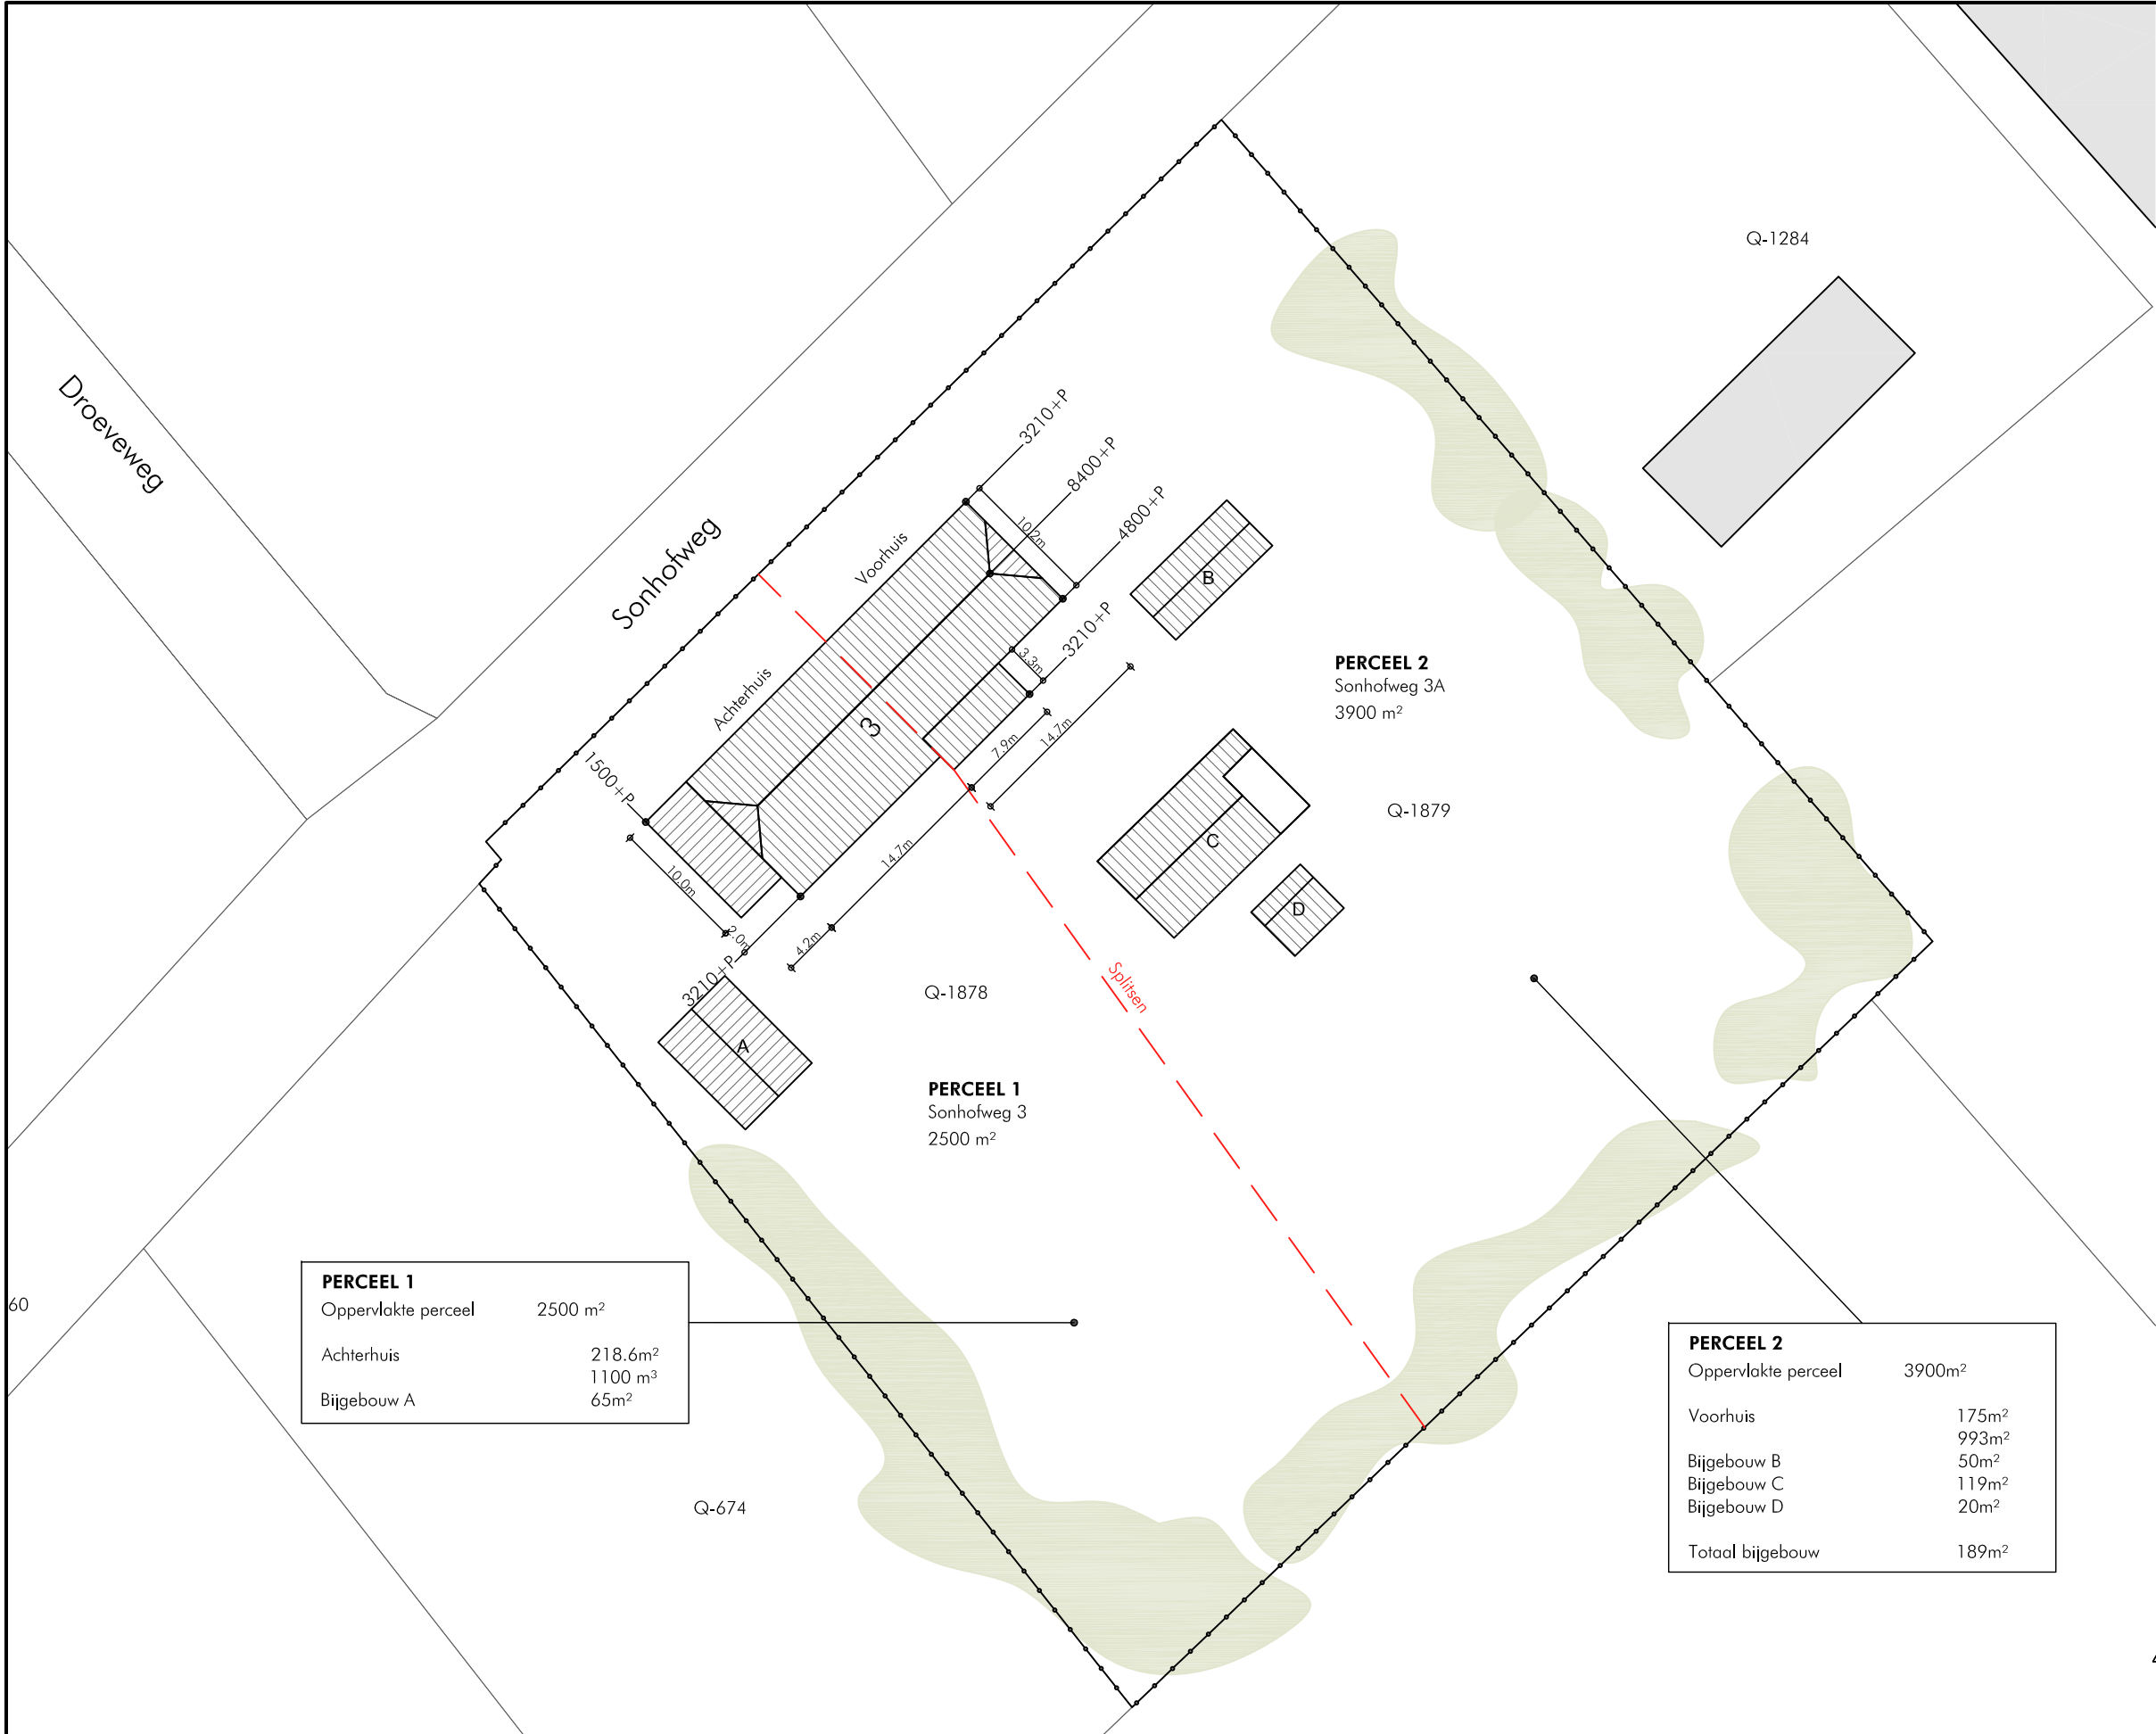

inhoudsberekening voorhuis

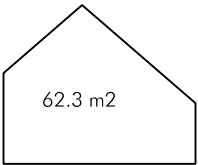


62.3 m2 x 14.7 m = 915.8 m3 (890 m3)
915.8 m3 - afgeschuinde vlak = ca. 890 m3



13.0 m2 x 7.93 m = 103 m3

Totaal voorhuis= 993 m3

inhoudsberekening achterhuis

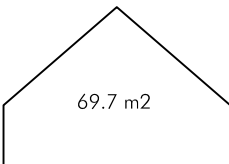

69.7 m2 x 14.7 m = 1024.6 m3
1024.6 m3 - afgeschuinde vlak = ca. 1000 m3



9.9m2 x 10.0 m = 99 m3

Totaal achterhuis = 1099 m3

PERCEEL 1	
Oppervlakte perceel	2500 m ²
Achterhuis	218.6m ² 1100 m ³
Bijgebouw A	65m ²

PERCEEL 2	
Oppervlakte perceel	3900m ²
Voorhuis	175m ² 993m ²
Bijgebouw B	50m ²
Bijgebouw C	119m ²
Bijgebouw D	20m ²
Totaal bijgebouw	189m ²



Kadastrale gemeente:	Burgerlijke gemeente:
Uden	Uden
Secie:	Nummer(s):
Q	1878
Bouwplan:	Adres:
-	Sonhofweg 3