



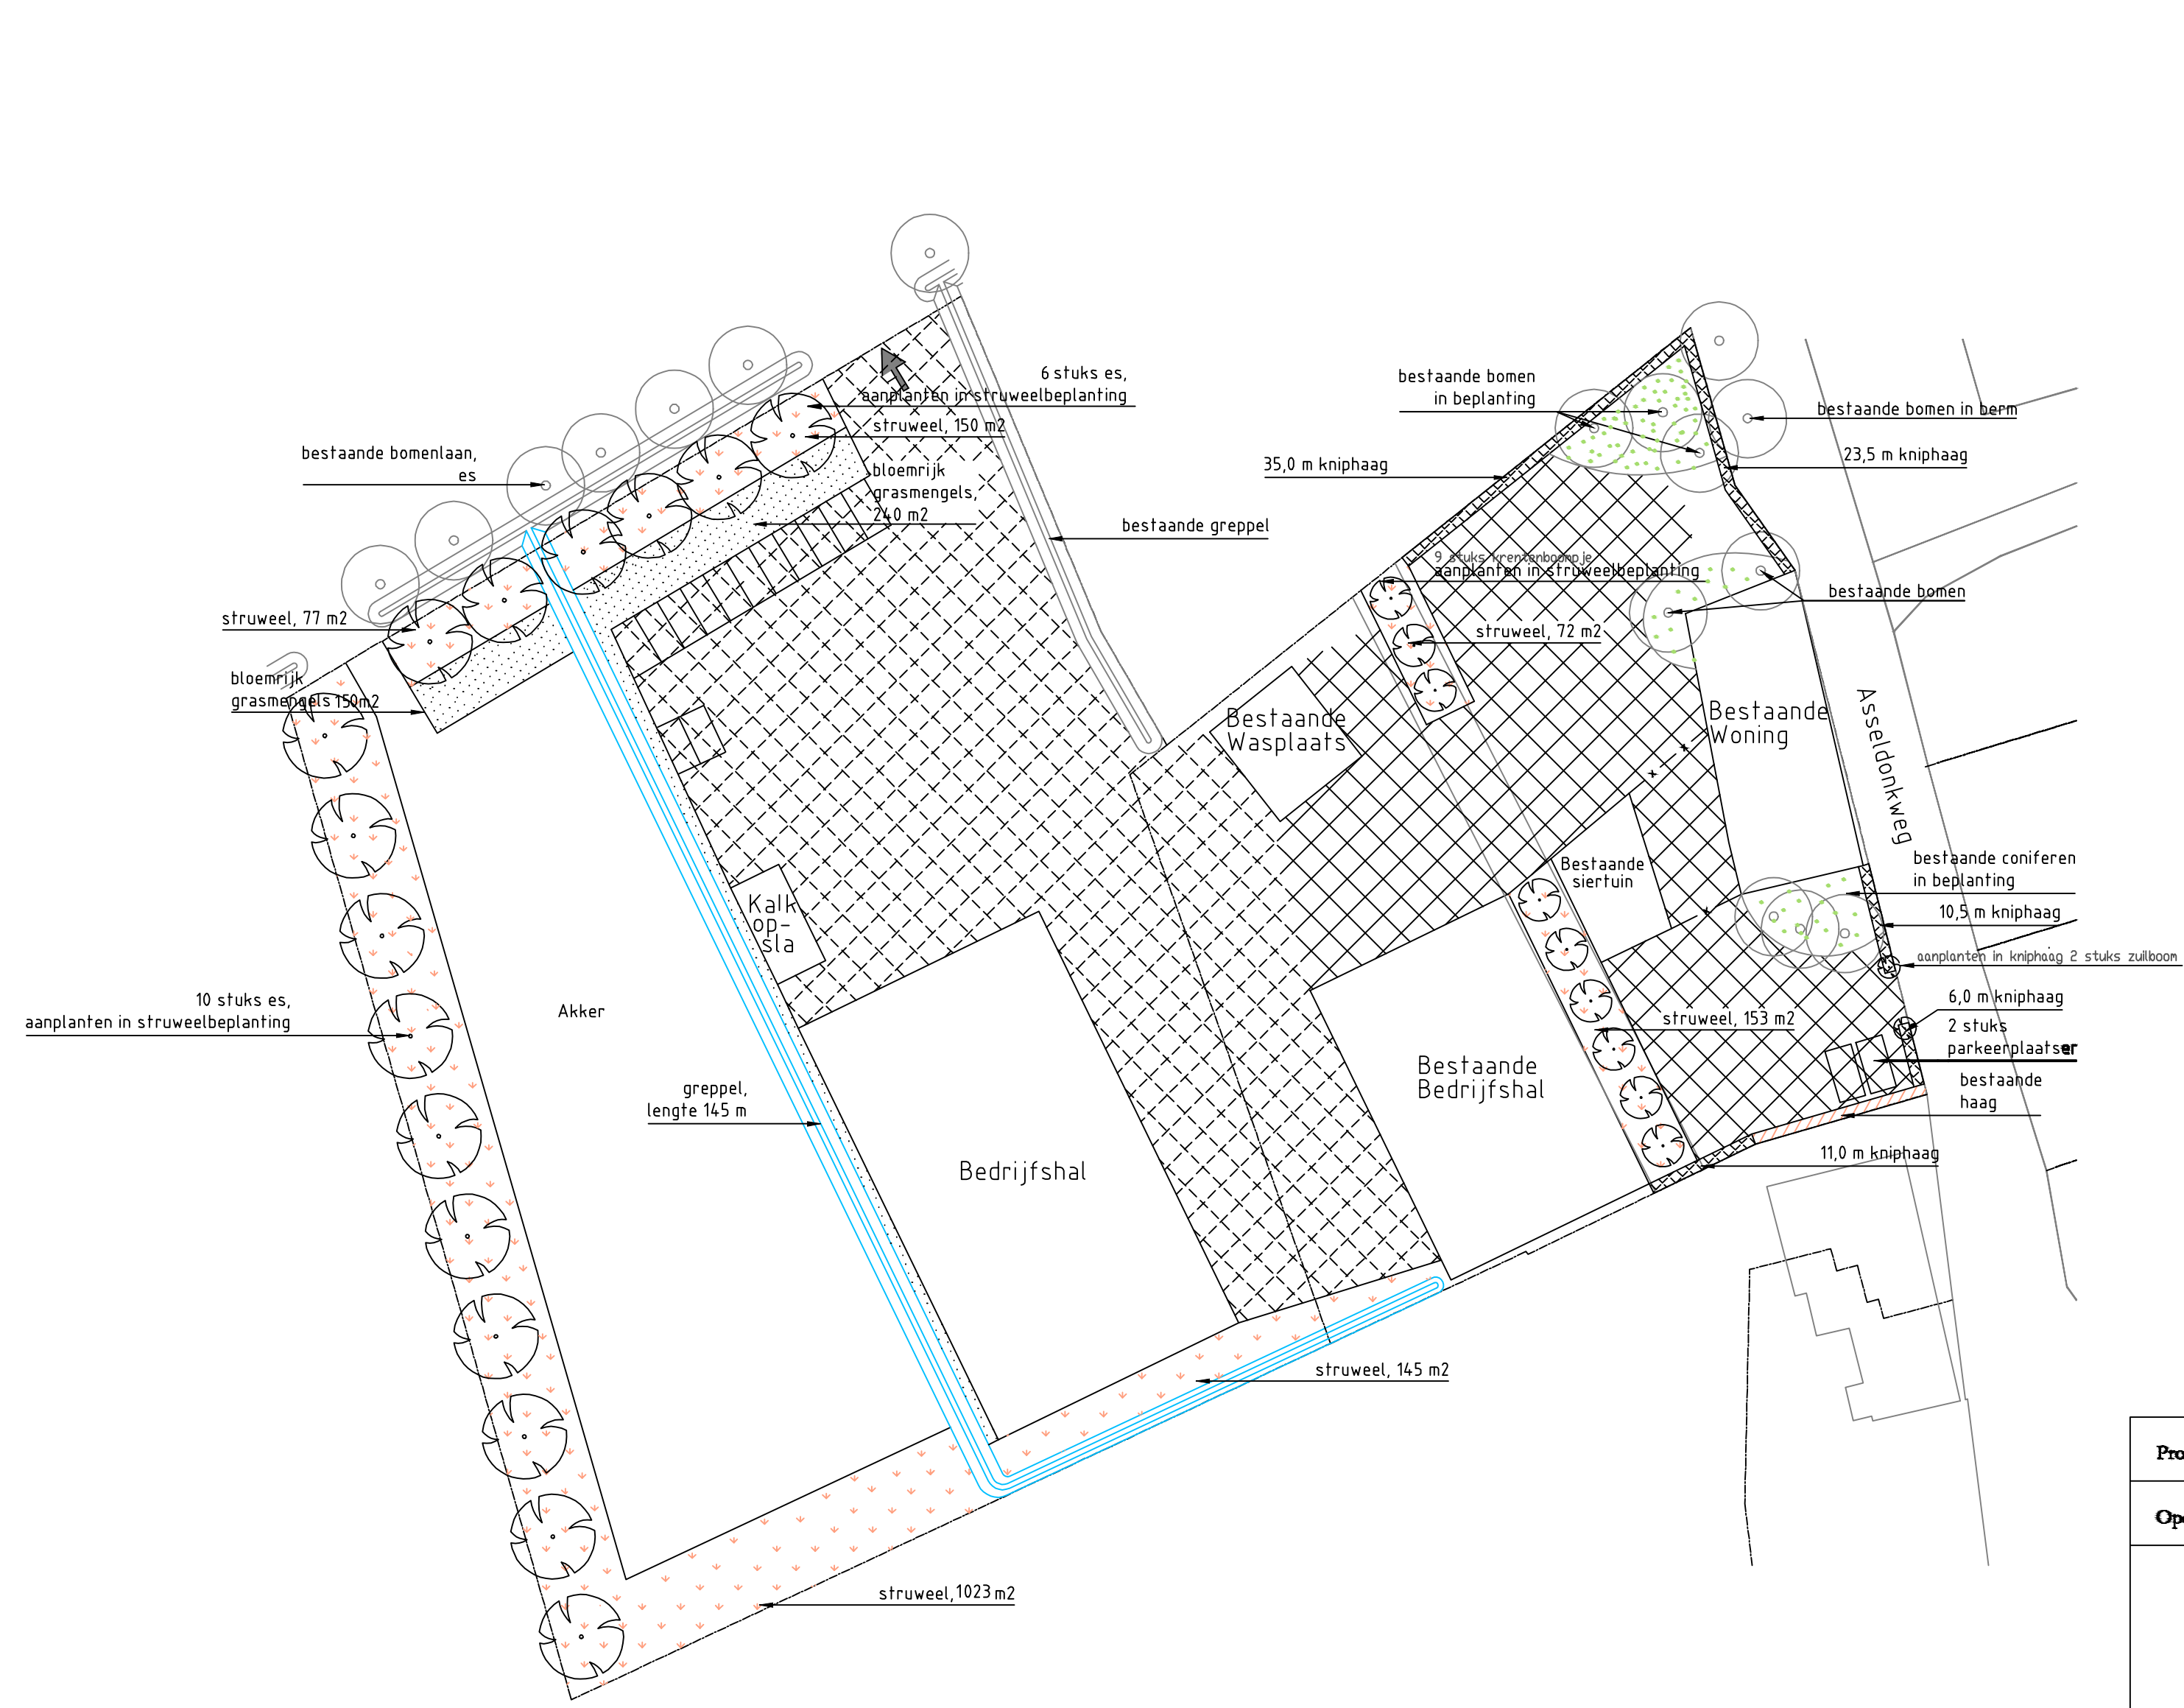

Legenda

- Bestaande situatie
- Bestaande bebouwing
- Uitbreiding bebouwing
- Bestaand verhard terrein
- Uitbreiding verhard terrein
- Aanplanten struweelbeplanting
- Bestaande haag
- Aanplanten kniphaag
- Inzaaien bloemrijk grasmengels
- Aanplanten onderbeplanting 257 m²
- Bestaand hekwerk
- Watergreppel
- Aanbrengen boom
- Bestaande boom

Behorend bij plantlijst d.d. 02-12-2014

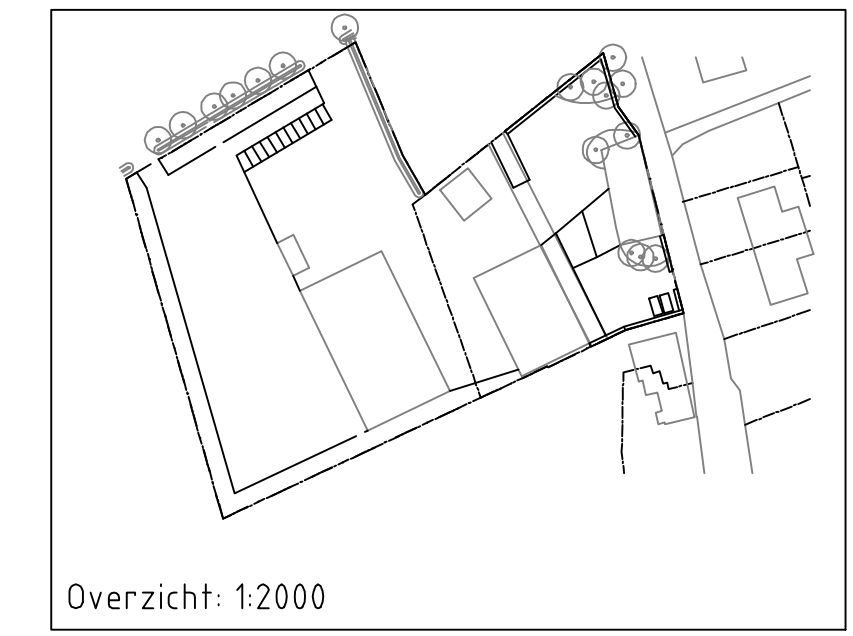

Project: Nooijen Loonbedrijf		
Opdrachtgever: Agtron Advies		
 GRASVELD CIVIELE TECHNIEK Grasveld Civiele Techniek B.V. Rijakkerweg 5a 5741 RR Beek en Donk tel. 0492 - 468219 fax. 0492 - 468667 www.grasveldct.nl info@grasveldct.nl		
Onderdeel: Erfbeplantingsplan		
Getekend: PVe	Schaal: 1:500	Doc. : 01
Goedgekeurd: MGr	Formaat: A2	
Projectnummer: G190-005	Tekening: 01	
Datum: 02-12-2014	Fase: DO	
		Versie: B