



Bijlage 3 Erfbeplantingsplan

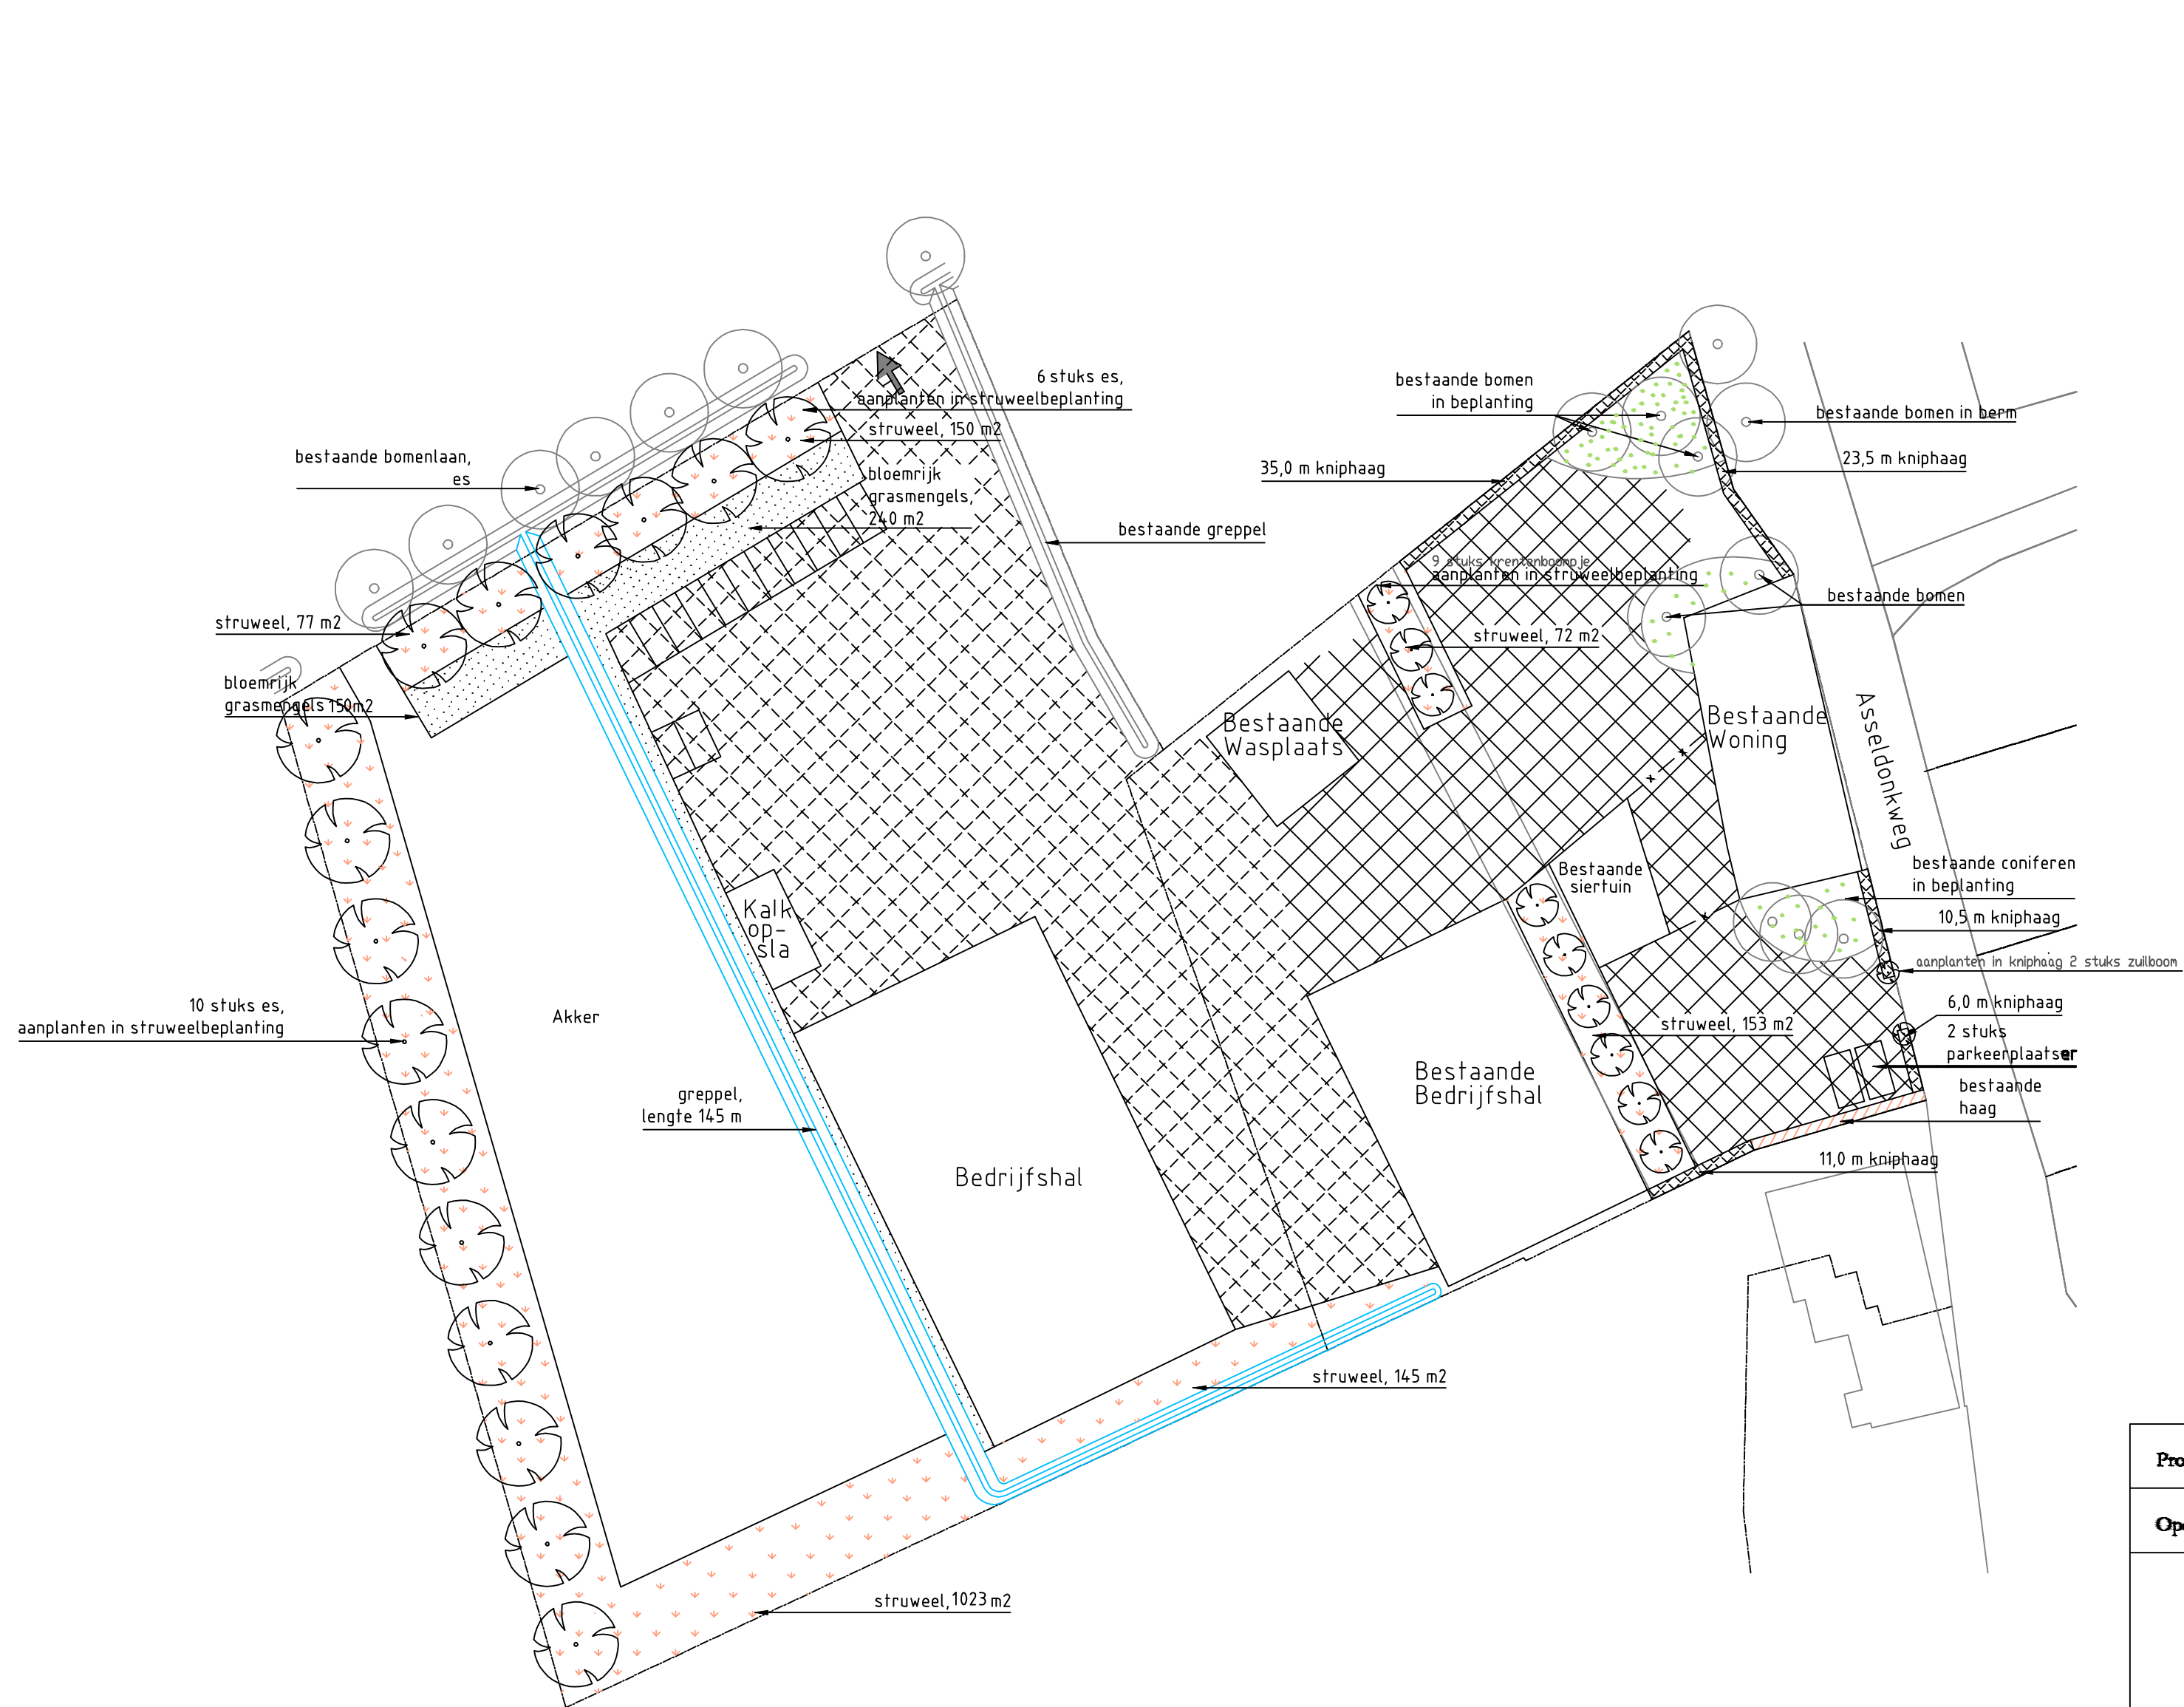

Legenda

- Bestaande situatie
- Bestaande bebouwing
- Uitbreiding bebouwing
- Bestaand verhard terrein
- Uitbreiding verhard terrein
- Aanplanten struweelbeplanting
- Bestaande haag
- Aanplanten kniphaag
- Inzaaien bloemrijk grasmengels
- Aanplanten onderbeplanting 257 m²
- Bestaand hekwerk
- Watergreppel
- Aanbrengen boom
- Bestaande boom

Behorend bij plantlijst d.d. 02-12-2014

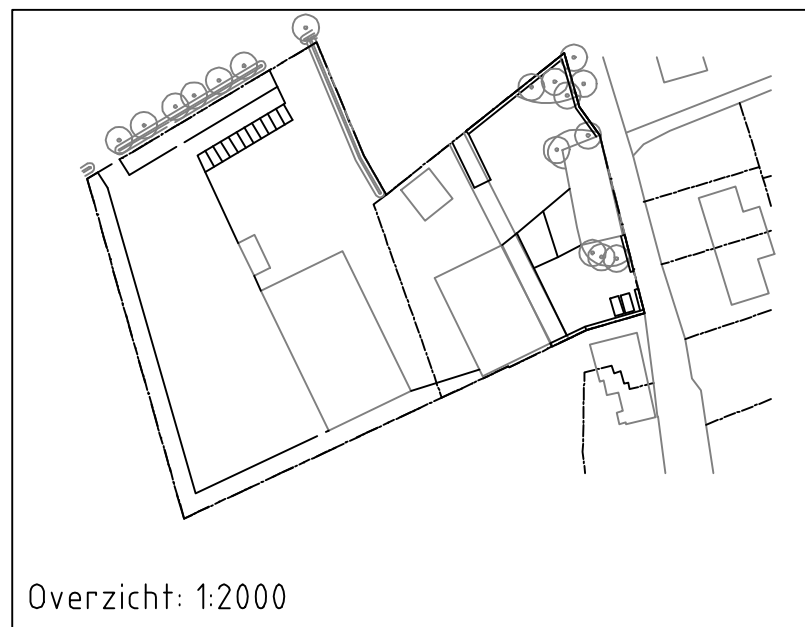

Project: **Nooijen Loonbedrijf**

Opdrachtgever: **Agtron Advies**



Grasveld Civile Techniek B.V.
Rijakkerweg 5a
5741 RR Beek en Donk
tel. 0492 - 468219
fax. 0492 - 468667
www.grasveldct.nl
info@grasveldct.nl

Onderdeel: **Erfbeplantingsplan**

Getekend: **PVe**
Goedgekeurd: **MGr**
Projectnummer: **G190-005**
Datum: **02-12-2014**

Schaal: **1:500**
Formaat: **A2**
Tekening: **01**
Fase: **DO**

Doc. : **01**
Versie: **B**

Beplantinglijst Asseldonkweg 1

Aantal	Eenheid	Nederlandse naam	Wetenschappelijke naam	Maat	Prijs per eenheid	Totaal
Laanbomen						
16	st	Gewone Es	Fraxinus excelsior 'W. Glorie'	12-14	€ 65,00	€ 1.040,00
2	st	Zuilbeuk	Fagus sylvatica 'Dawyck Purple'	12-14	€ 80,00	€ 160,00
9	st	Krentenboompje	Amelanchier lamarckii	12-14	€ 65,00	€ 585,00
Onderbeplanting						
6	st	Solitaire heesters, denk aan vlinderstruik of viburnum		20L	€ 25,00	€ 150,00
386	st	Lage heesters, denk aan weigelia of hortensia's (1,5 per m²)		5L	€ 5,00	€ 1.930,00
Struweelbeplanting (1.632 m²)						
500	st	Aalbes	Ribes rubrum	60-80	€ 0,60	€ 300,00
500	st	Gelderse Roos	Viburnum opulus	60-80	€ 0,60	€ 300,00
532	st	Hazelaar	Corylus avellana	60-80	€ 0,60	€ 319,20
532	st	Rode Kornoelje	Cornus sanguinea	60-80	€ 0,60	€ 319,20
600	st	Liguster	Ligustrum vulgare	60-80	€ 0,60	€ 360,00
600	st	Vuilboom	Rhamnus farngula	60-80	€ 0,60	€ 360,00
Kniphaag 86 meter (5 st/m1)						
430	st	Veldesdoorn	Acer Campestre	60-80	€ 1,00	€ 430,00
Kruidenrijk grasmengsel						
3,9	are	Kruidenrijk grasmengsel			€ 16,25	€ 63,38
Diverse						
36	st	Boompalen en banden		250x80	€ 6,50	€ 234,00
					Subtotaal	€ 6.550,78