LET OP!! NUL- ENERGIE WONINGEN!

..Voorgevel..

..Rechtergevel..

..Achtergevel..

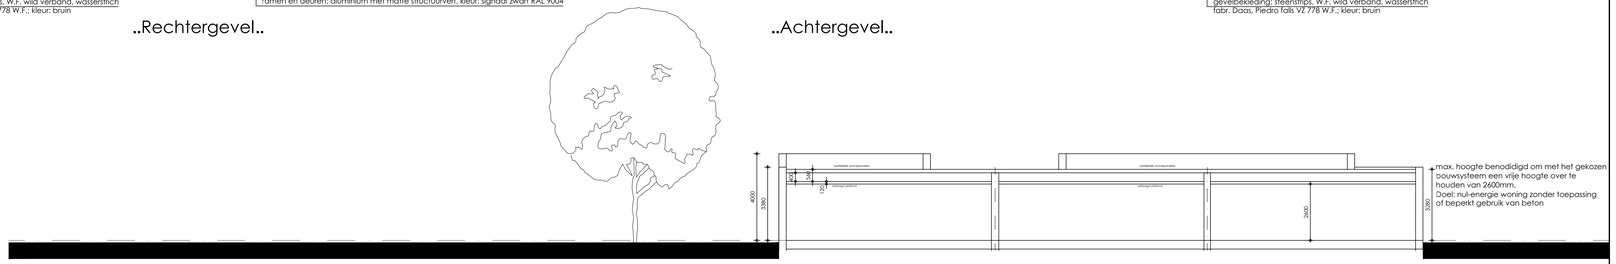

..Doorsnede..

..Begane grond..

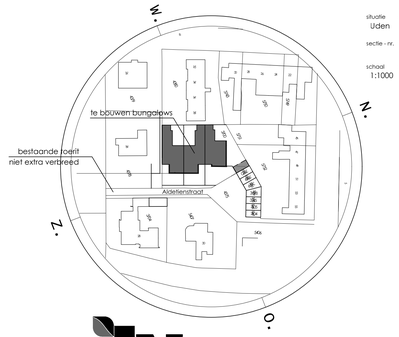

situatie : Uden

sectie - nr. :

schaal : 1:1000

bouwkunde en vormgeving

fase	: SCHETSONTWERP	datum : 19-10-2017
Ontwerper : Taine van Duijn Projectleider - tekenaar : Aschwin Raab	project : Plan voor de bouw van 3 nul-energie patio bungalows aan deAldetiensstraat 30 te Uden voor Ben van Dijk onroerendgoed B.V.	gewijzigd : 11-01-2019
Liessentstraat 9a 5405 AH UDEN	status : voorlopig	schaal : 1:100
tel. +31(0)413 24 60 47 info@in-nl.com	onderdeel : gevels, doorsnede, plattegronden en situatie	formaat : A1+
www.in-nl.com www.facebook.com/uden.IN	opdrachtgever:	werknummer : 291116
K.v.K. nr. 17208925		bladnummer : V01

Deze tekening is eigendom van IN bouwkunde en vormgeving. Vermenigvuldiging of mededeeling aan derden, in welke vorm dan ook, is zonder haar schriftelijke goedkeuring niet toegestaan.