

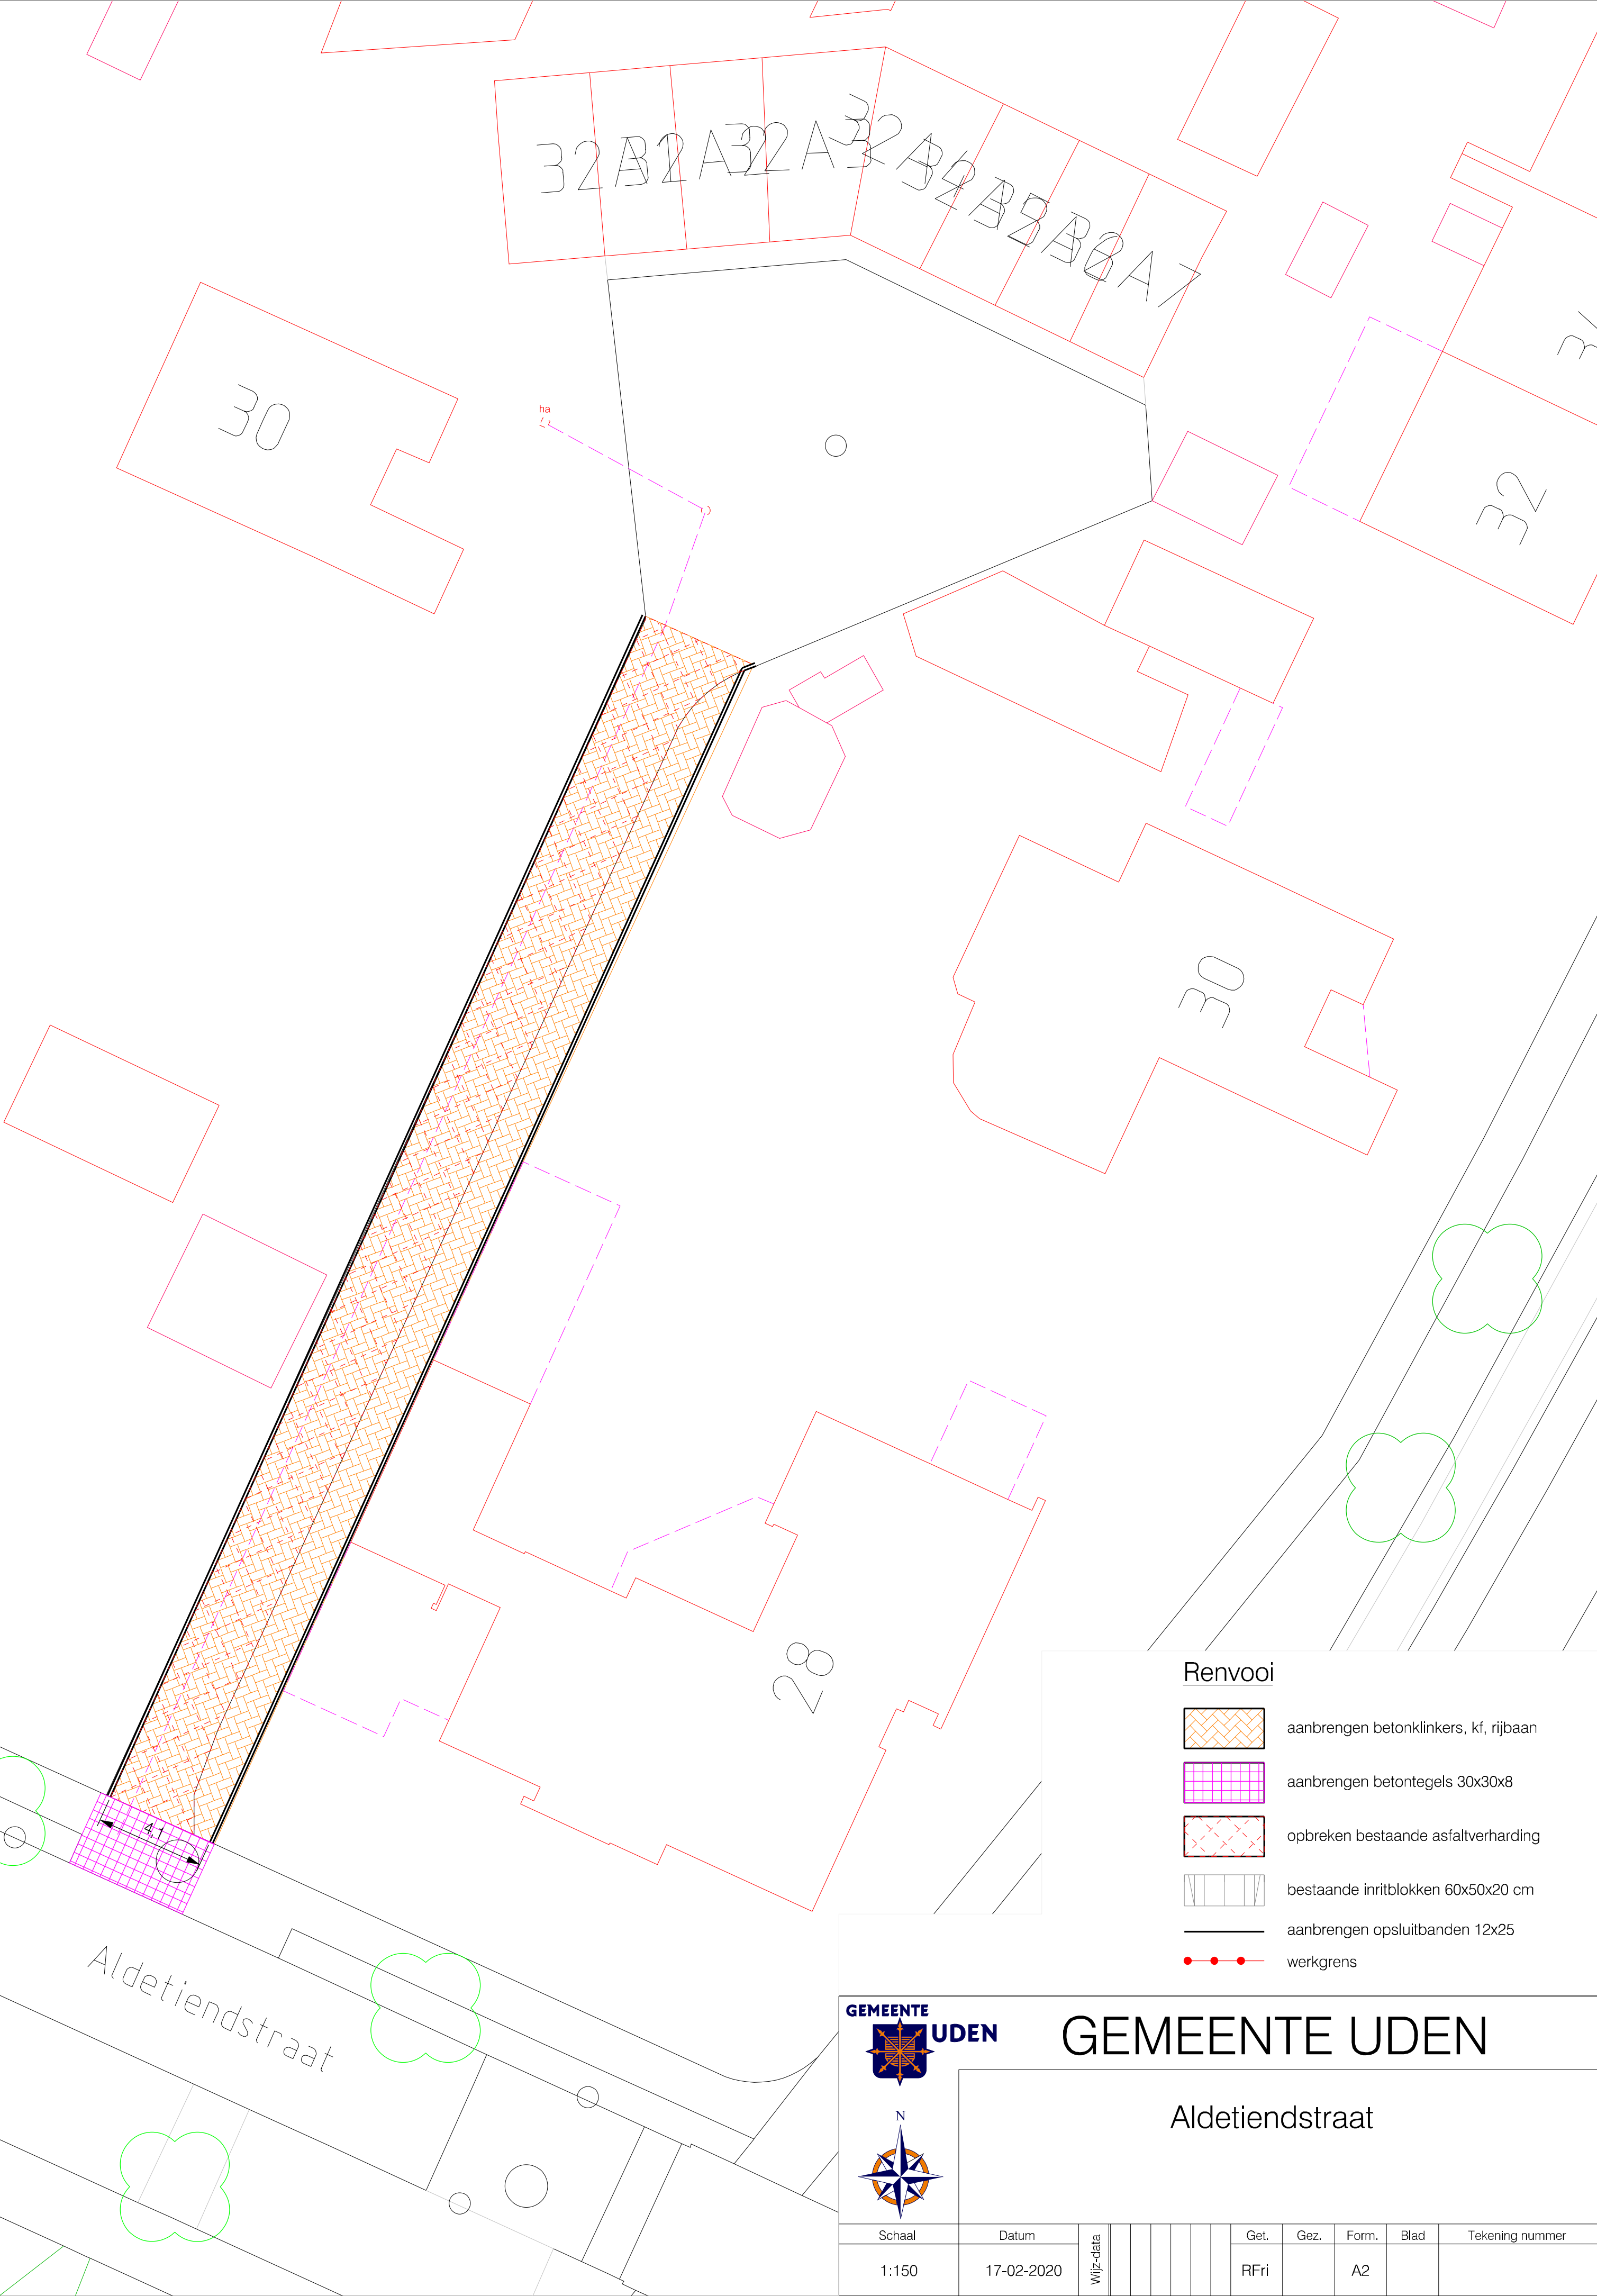
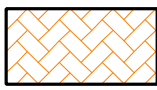


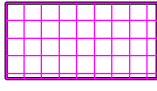

Renvooi

-  aanbrengen betonklinkers, kf, rijbaan
-  aanbrengen betontegels 30x30x8
-  opbreken bestaande asfaltverharding
-  bestaande inritblokken 60x50x20 cm
-  aanbrengen opsluitbanden 12x25
-  werkgrens

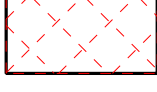

GEMEENTE UDEN

Aldetiendstraat

Schaal	Datum	Wijz-data	Get.	Gez.	Form.	Blad	Tekening nummer
1:150	17-02-2020		RFri		A2		