



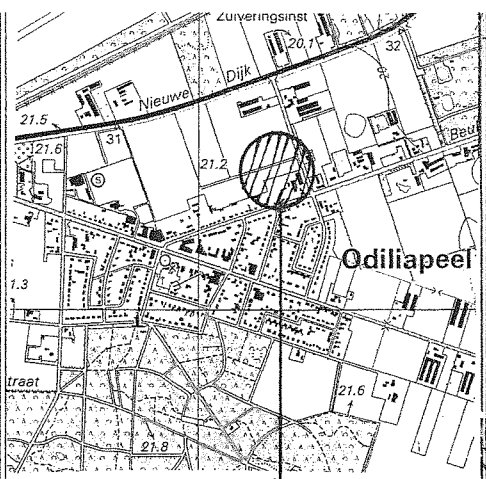


Kadastrale Gegevens
Gem: Uden
Sectie: D No: 2864
3/21

TOP: 45 H.
Uden
Sch: 1: 25.000

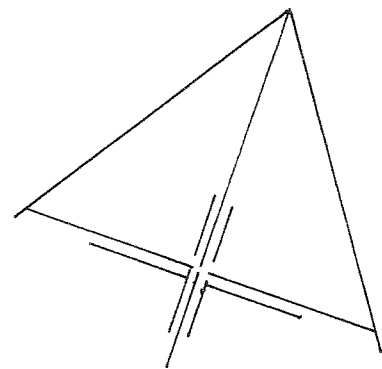

Gemeente Uden		
Erfbeplantingsplan voor: J. v. Kessel, Beukenlaan 52, 5409 AS Odiliapeel.		
Aanvulling erfbeplanting i.v.m. bouw loods.		
	Frans van Sleuwen beplantingen	
	Irenestraat 11	
	5427 CV Boekel	
	tel. 0492-321897 fax. 0492-324722	
Schaal: 1: 500	Datum: 14 november 2011	
	Gew:	
contact	Van Gerwen advies.	

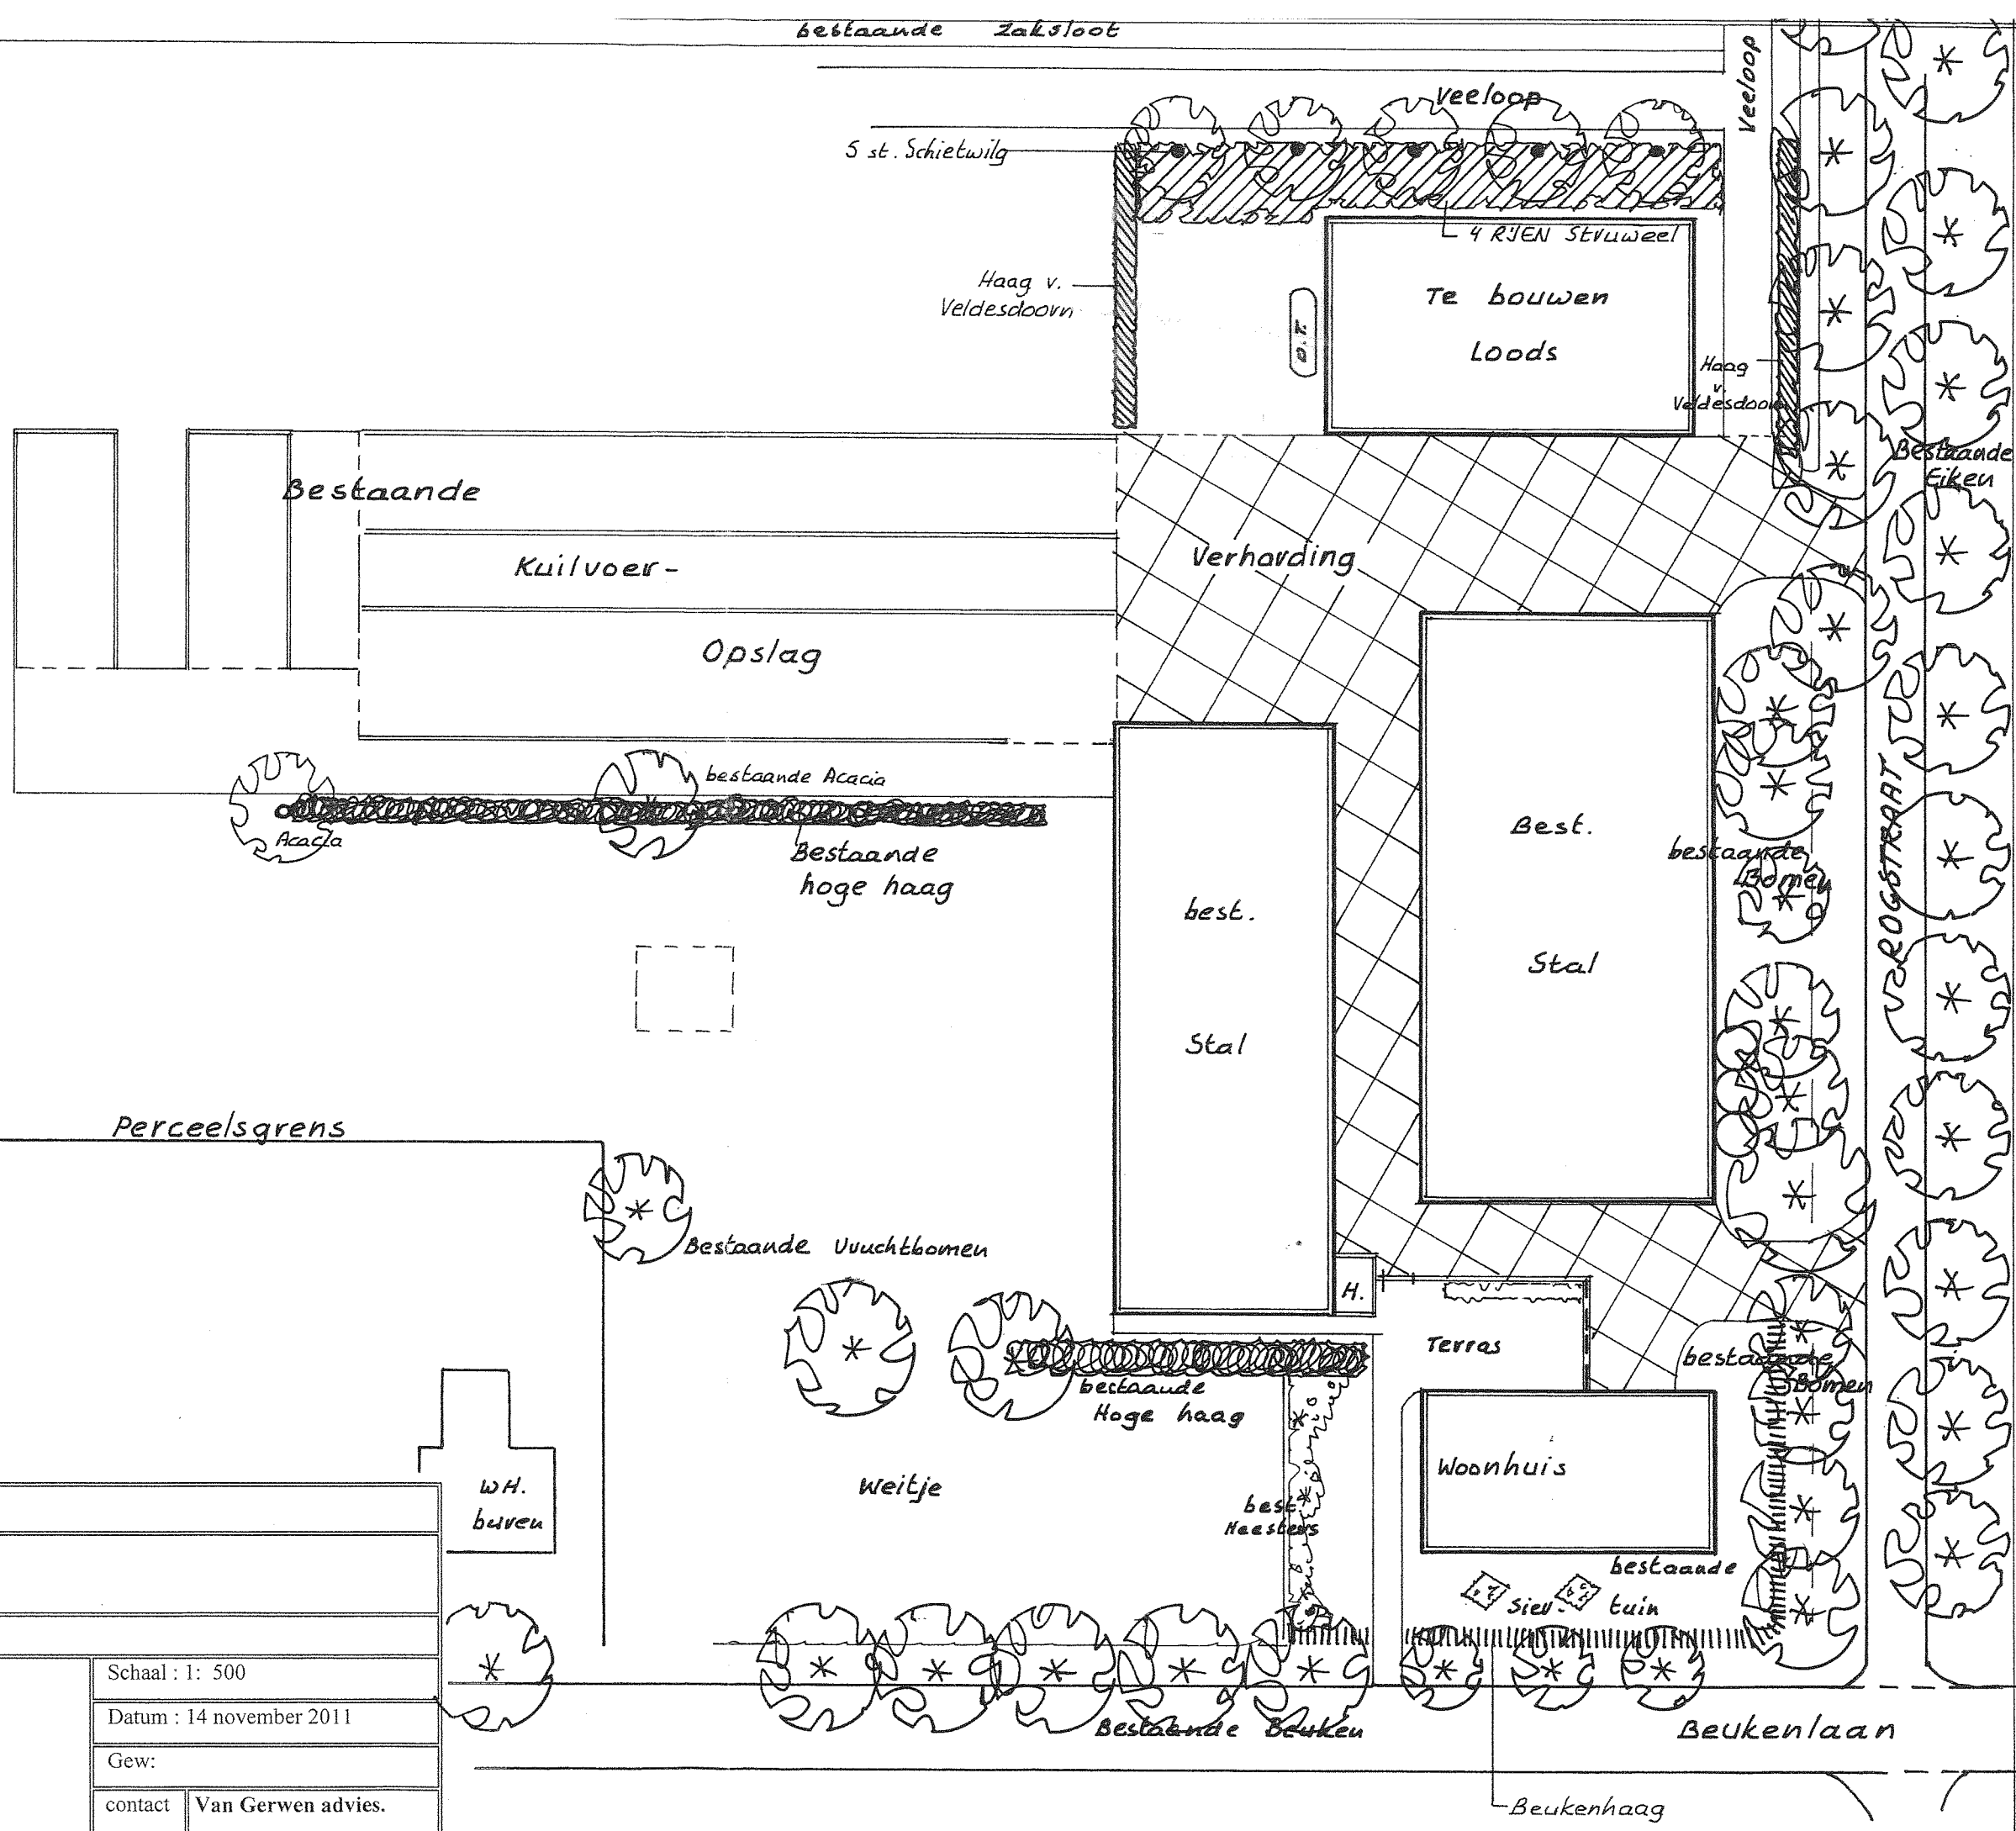

Gemeente: Uden.

**RAPPORT BEHORENDE BIJ BEPLANTINGSPLAN VAN: J. v. Kessel,
Beukenlaan 52, 5409 AS Odiliapeel.**

AANLEG:

GRONDBEWERKING:

Houtsingels, hagen. De te beplanten oppervlakte dient $\pm$ 60 cm diep los te worden gemaakt.
Bouwland: Diepwoelen of ploegen, daarna cultivateren of eggen.
Weiland/Ruigterrein: eerst frezen, dan diepwoelen of ploegen + cultivateren of eggen.

Bomen. Plantgat graven van 100x100x100 cm. Bodem minimaal 20 cm. los maken.
Zonodig gat aanvullen met goede teelaarde.

GRONDVERBETERING:

Houtsingels. De keuze van het plantsoen is zodanig dat extra bemesting in principe niet nodig is.
Door het inwerken van $\pm$ 2 m3 compost /100 m2 zal beplanting beter aanslaan en kan meer droogte verdragen.

Laanbomen. Eventueel wat extra compost in plantgat verwerken.

Beukenhagen. Eventueel extra kalk en/of champignonmest door grond mengen. Ook is het zinvol wat beukengrond (van onder 'oude' beukenhaag of boom te betrekken) in haagsleuf te strooien.

OPKUILEN:

Plantsoen na aflevering direct opkuilen. Na opkuilen dient beplanting zo spoedig mogelijk op definitieve plaats te worden geplant .

Haag + bosplantsoen. In 30 cm diepe sleuf. Wortels moeten goed zijn afgedekt.

Bomen. Inkuilen in sleuf van $\pm$ 40 cm. diep.

UITZETTEN:

Plantafstand. Houtsingels 1.25 x 1.25 m. in driehoeksverband.
Kniphagen 4st. / m'.
Bomen – Zie ontwerp.
Geen bomen planten onder kroonprojectie van bestaande bomen.

Wettelijke bepalingen: Bomen + boomvormers minimaal 2 meter uit perceelsgrens.
Hagen + struikvormers minimaal 0,5 meter uit perceelsgrens.
Langs dijken en hoofdwaterlozingen gelden speciale bepalingen (incl. bij Waterschap)

Menging. Zie plantsoenlijst. (hoe breder de plantstrook, hoe groter de groepen) Bij kleine
Plantvakken groepjes van 3-5 planten/soort . Bij grote plantvakken groepen van
5-15 planten/soort


===== o o o o o o o x x x x x - - - - - a a a a a a v v v v v v v =====
===== o o s s o o o o x x i i x x x - - - - - e e a a a a i i v v v v + + + =====
===== + + + + s s s o i i i i i r r r r - - e e e e + + + i i i v v + + + + + w w w
w w + + + - - s s s s i i i i i x x r r r o o o e e + + + + i i a a + + + ===== w w w
v v v v - - - a a a a x x x x x o o o o o ===== a a a a a ===== v v v

=OX-av zijn struikvormers vnl randsoorten.

siW+r zijn boomvormers en vulhout (langs perceelsgrens geen boomvormers in buitenrij)

HET PLANTEN:

- Houtsingels:** Pootlijn uitzetten
1^e persoon spit plantgat (± 2 speet diep)
2^e persoon neemt busstel gemengde planten (volgens lijst), plant in gat (dezelfde diepte als op kwekerij), grond aanvullen, aanstampen.
Men kan ook eerst de planten uitleggen en later planten (Met schraal weer geeft dit extra uitvalrisico!).
- Kniphagen:** Voor de kniphagen kan eerst een ± 25 cm. diepe haagsleuf worden gegraven
-evt.grondverbetering- planten erin, grond aanvullen- aanstampen.
- Bomen:** Het is raadzaam de boompalen eerst in het plantgat te plaatsen
(Met grondboor en/of houten hamer). Aan de windzijde = zuidwest.

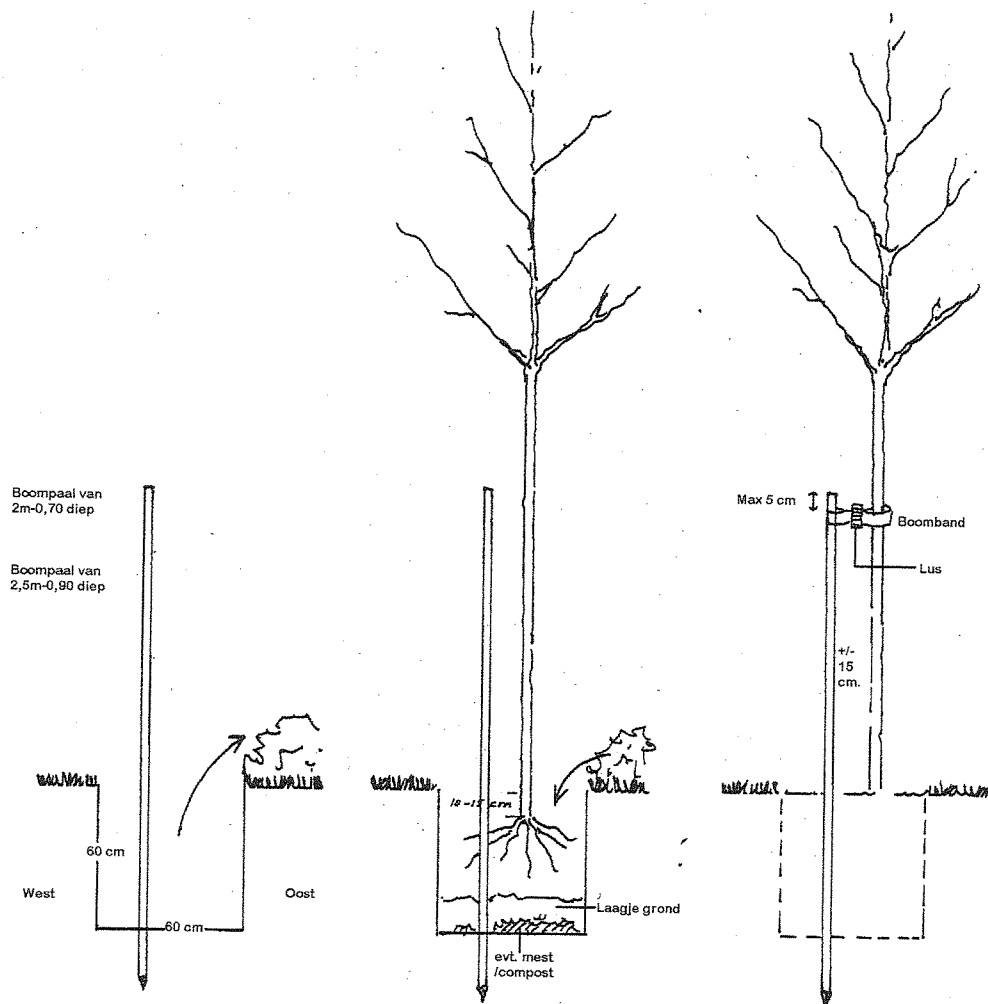

Dan boom planten, niet veel dieper dan op kwekerij, ± 15 cm. van boompaal.
Grond toevoegen en schudden met boom zodat grond goed tussen wortels wordt verdeeld. Daarna aantrappen. Boomband aanbrengen 5-10cm. onder kroon v/d boompal.
Bomen in dierenwei voorzien van boomkorven of deugdelijke gaasafrastering.
Bij bomen met draadkluit dient deze bij het planten te worden losgeknipt zodat insnoeren of afklemmen zonde de stam wordt voorkomen.

ONDERHOUD/BEHEER.

Onkruidbestrijding:

De houtsingels, haagvoet en boomkransen dienen het 1^e en 2^e (zonodig 3^e) groeiseizoen zo goed mogelijk onkruidvrij te worden gehouden. Schoffelen, cultivateren en spitten verdienen de voorkeur boven chemische onkruidbestrijding. Tussen de rijen kan ook worden gefreesd (niet te diep i.v.m. wortelbeschadiging).

Bij evt. gebruik van chemische middelen letten op:

- juiste tijdstip (toestand gewas, grond)
- goede weersomstandigheden
- juiste concentratie
- keuze middel (giftigheid/bijwerkingen/"milieuvriendelijkheid").
- Een andere mogelijkheid is het zaaien van rode of witte klaver of phacelia als bodembedekker.

Na het 2^e groeiseizoen kan worden volstaan met pleksgewijs uitmaaaien van de beplanting.

(-open plekken en randen- met bosmaaier)

Inboet: Tot minimaal 3 jaar na aanplant dient de beplanting zonodig te worden ingeboet

In normale seizoenen moet worden gerekend op 10-15 % inboet.

Ziektebestrijding:

Tegen ziekten en plagen is het uit het oogpunt van de beplanting zelden noodzakelijk om te spuiten.

Ter voorkoming of beperking van rupsen/insectenplagen is het zinvol om in de winter en voorjaar eventuele 'rupsennesten' op te sporen en te vernietigen.

Snoeien:

Om te voorkomen dat de beplanting te snel opgroeit zal na 4-6 jaar een groot deel van de gelderse roos, hazelaar, lijsterbes, vogelkers en vuilboom moeten worden afgezet. (= vlak boven de grond afzagen). November en december zijn geschikte snoeimaanden.

Ingeval van een aanwezige zaksloot of wadi is de grote snoeibeurt tevens een goede gelegenheid om deze machinaal op te schonen en of uit te diepen.

De laanbomen (acacia, schietwilg) dienen regelmatig te worden opgekroond en eventuele zuigers verwijderd.

Te strakke boombanden moeten worden verwijderd of losser gezet.

De kniphagen moeten 1-2 x per jaar worden geknipt.

Controle boompalen + banden.

De boombanden dienen jaarlijks te worden gecontroleerd en eventueel ruimer gezet om insnoeren te voorkomen. Slechte boompalen zonodig vervangen. Na 5 groeiseizoenen kan boompaal + band worden verwijderd.

Frans van Sleuwen - beplantingen

Irenestraat 11

- 5427 CV Boekel

tel. 0492 321897

fax. 0492 324722

Bankrelatie:

Rabo Bank rek. nr. 1080 11267

ontwerp

aanleg

onderhoud

subsidieaanvraag

landsch. beplantingen

Plantsoenlijst voor: J. v. Kessel, Beukenlaan 52, 5409 AS Odiliapeel.

file:

Grondsoort: Vochthoudende zandgrond datum: 15 november 2011

aantal	soort	latijnse naam	lft.	maat	prijs/st		prijs totaal	
6	Bomen	2 palen per boom						
1	Acacia witte	Robinia pseudoac.	m.drkl	12-14	€	60,00	€	60,00
5	Schietwilg	Salix alba		12-14	€	35,00	€	175,00
12	Boompalen	en banden	250 x 8		€	7,50	€	90,00
105 m'	Kniphaag	4 st./m' = 420 st.						
240	Beuk	Fagus sylvatica	1+2	60-80	€	0,75	€	180,00
180	Veldesdoorn	Acer campestre	1+1	60-80	€	0,50	€	90,00
250 m2	Struweelbepl.	1.25 x 1.25 m. = 160 st.						
25	Gelderse roos *	Viburnum opulus	1+1	60-80	€	0,60	€	15,00
15	Hazelaar	Corylus avellana	1+2	60-80	€	0,60	€	9,00
15	Kardinaalsmuts *	Euonymus europaeus	1+1	60-80	€	0,60	€	9,00
25	Kornoelje rode *	Cornus sanguinea	1+1	60-80	€	0,50	€	12,50
25	Liguster *	ligustrum vulgare	0+2	60-80	€	0,50	€	12,50
15	Lijsterbes	Sorbus aucuparia	1+1	60-80	€	0,50	€	7,50
15	Vogelkers inl.	Prunus padus	1+1	60-80	€	0,50	€	7,50
25	Vuilboom	Rhamnus frangula	1+1	60-80	€	0,50	€	12,50
Totaal exclusief B.T.W.			/ vracht		€		€	680,50

* in randen te gebruiken