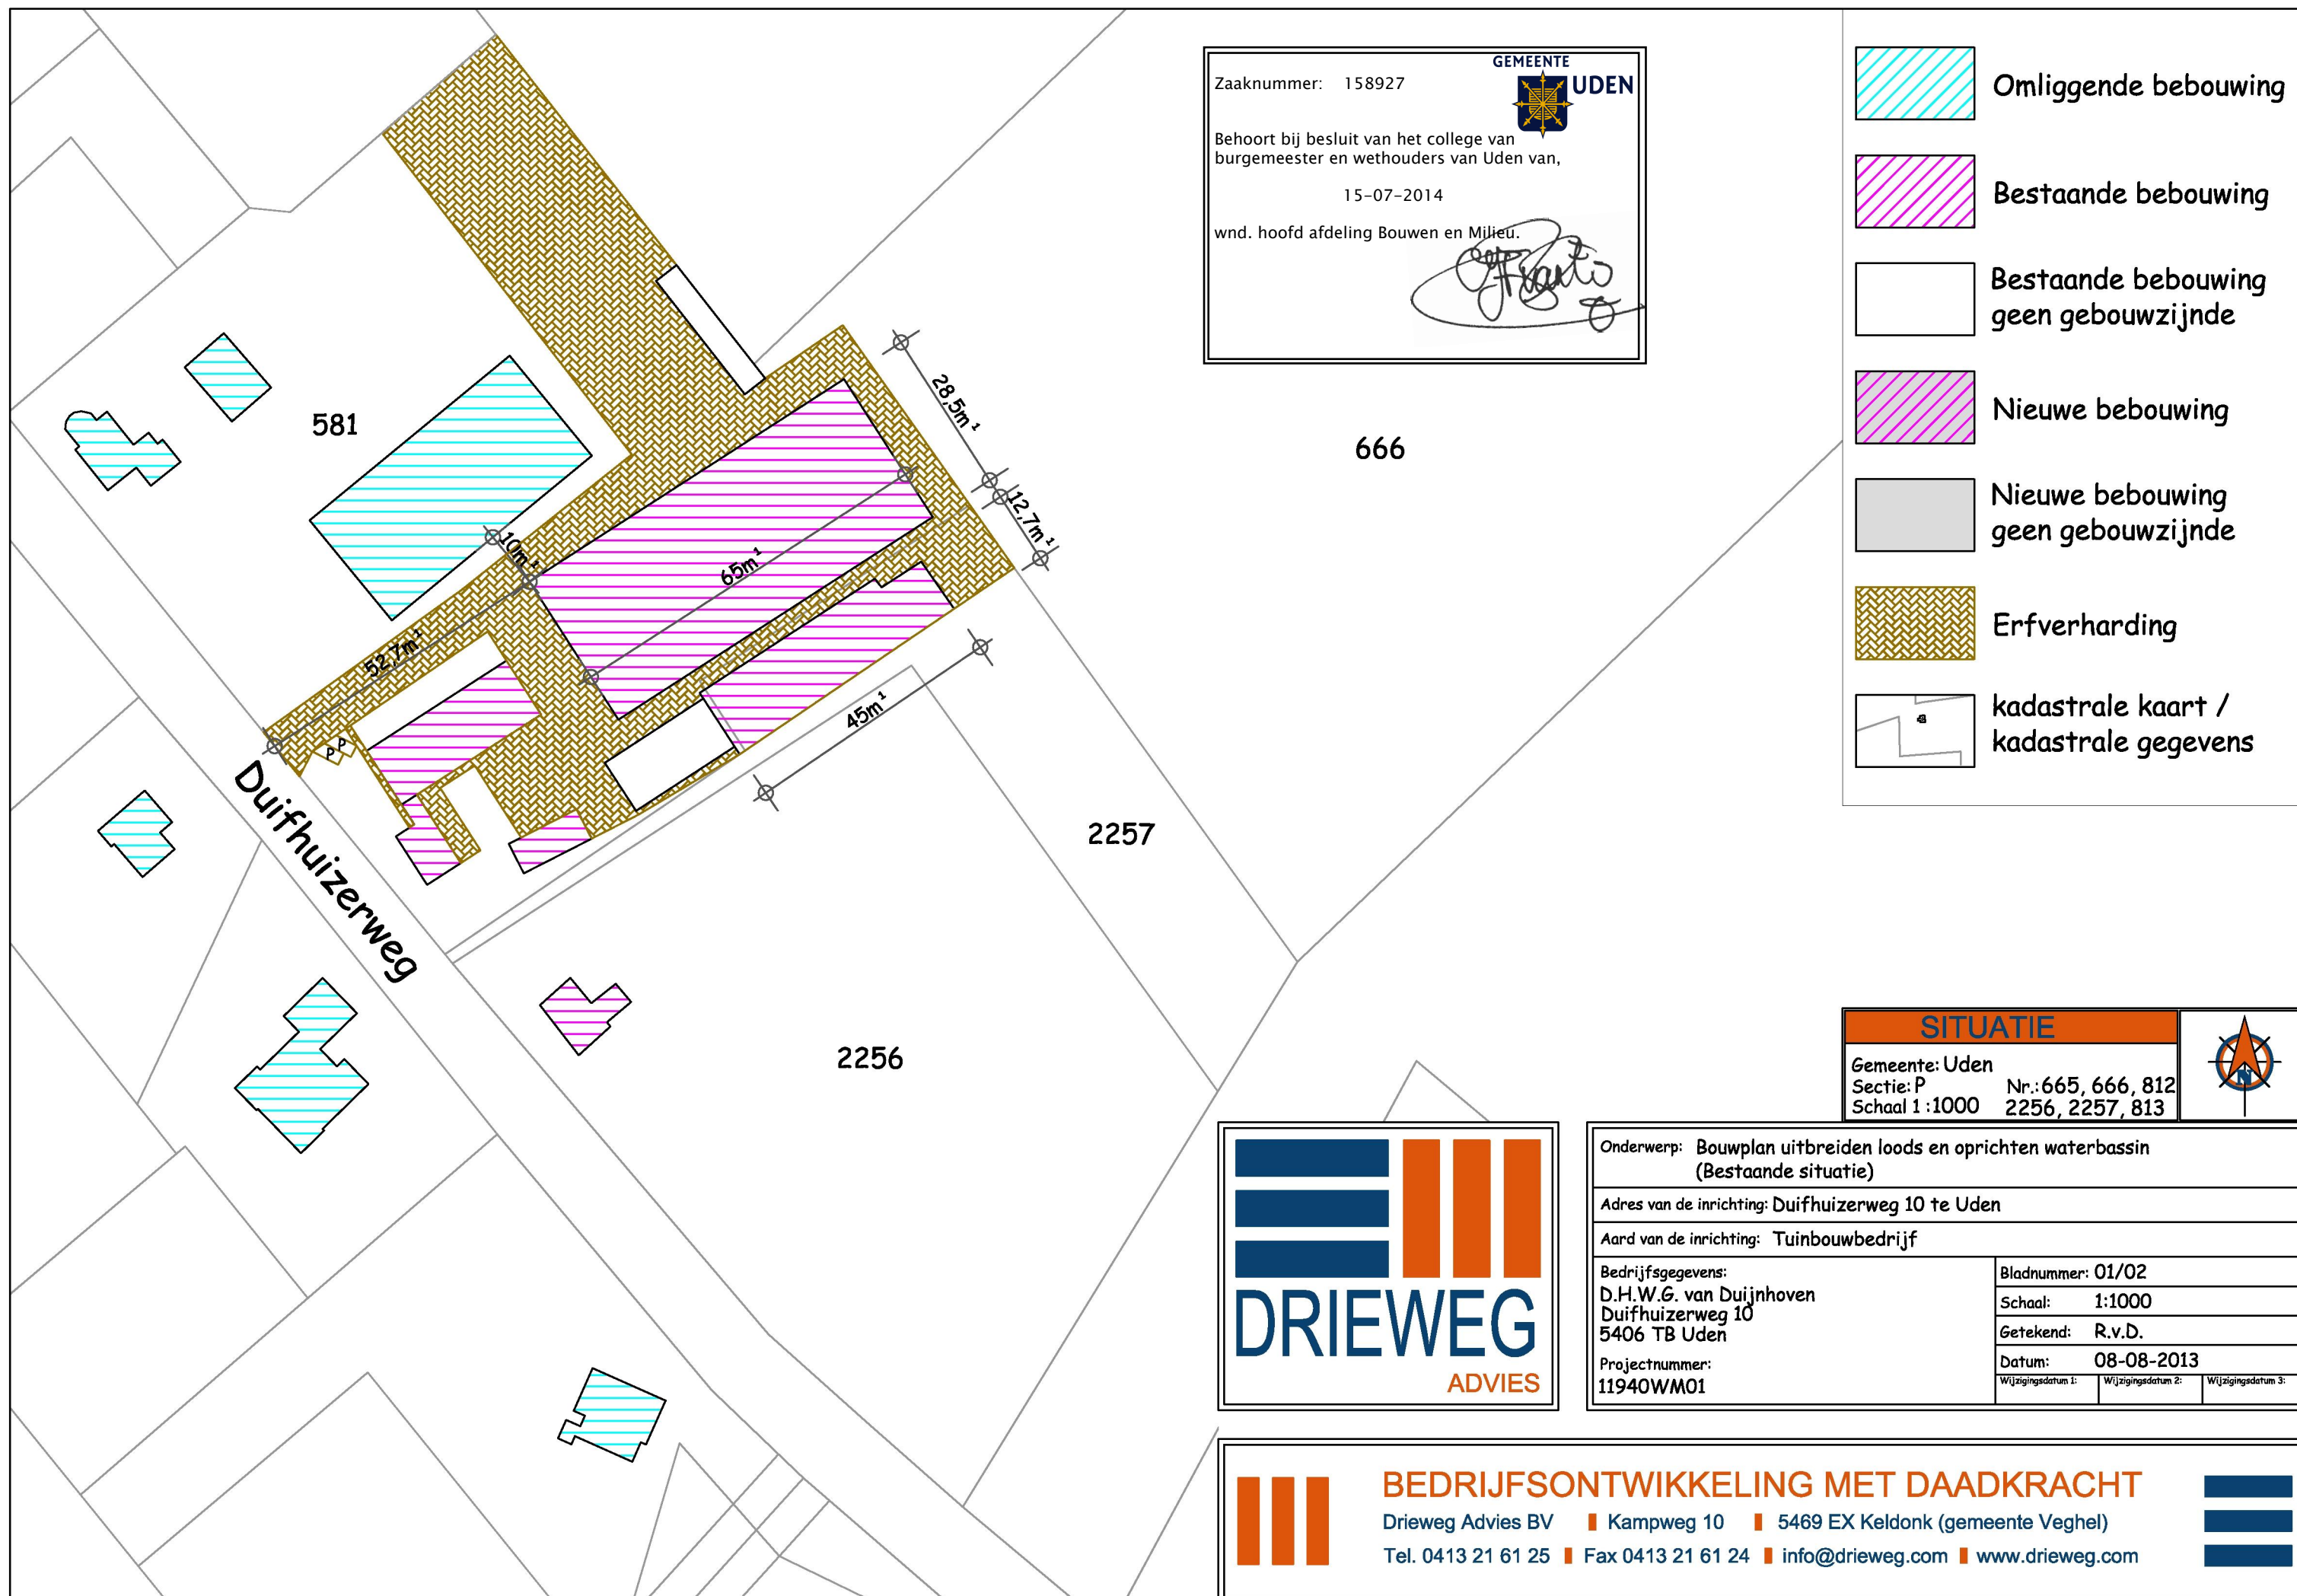




Zaaknummer: 158927

Behoort bij besluit van het college van
burgemeester en wethouders van Uden van,
15-07-2014
wnd. hoofd afdeling Bouwen en Milieu.

GEMEENTE UDEN

- Omliggende bebouwing
- Bestaande bebouwing
- Bestaande bebouwing
geen gebouwzijnde
- Nieuwe bebouwing
- Nieuwe bebouwing
geen gebouwzijnde
- Erfverharding
- kadastrale kaart /
kadastrale gegevens

SITUATIE

Gemeente: Uden
Sectie: P Nr.: 665, 666, 812
Schaal 1:1000 2256, 2257, 813



Onderwerp: Bouwplan uitbreiden loods en oprichten waterbassin (Bestaande situatie)				
Adres van de inrichting: Duifhuizerweg 10 te Uden				
Aard van de inrichting: Tuinbouwbedrijf				
Bedrijfsgegevens: D.H.W.G. van Duijnhoven Duifhuizerweg 10 5406 TB Uden Projectnummer: 11940WM01		Bladnummer: 01/02		
		Schaal: 1:1000		
		Getekend: R.v.D.		
		Datum: 08-08-2013		
		Wijzigingsdatum 1:	Wijzigingsdatum 2:	Wijzigingsdatum 3:

BEDRIJFSONTWIKKELING MET DAADKRACHT

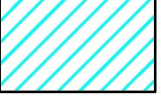
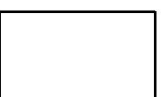
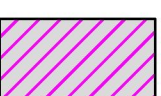
Drieweg Advies BV | Kampweg 10 | 5469 EX Keldonk (gemeente Veghel)
Tel. 0413 21 61 25 | Fax 0413 21 61 24 | info@drieweg.com | www.drieweg.com

Primaire en secundaire bluswatervoorzieningen

Er wordt een waterbassin gerealiseerd van 3000m³. Deze voorziening heeft een minimale capaciteit van 90 m³/uur. (Primaire)
Het waterbassin dat wordt gerealiseerd heeft constant een hoeveelheid water dat minimaal 90 m³/uur gedurende een onafgebroken levertijd van 4 uur kan geven. (Secundaire)

- Er is een (semi) verharde weg die een aslast van minimaal 14,6 ton kan dragen gerealiseerd zodat het eerste uitrukvoertuig veilig en verantwoord de loodsen kan bereiken waar ook het waterbassin is.

- Er wordt ter plaatse van het waterbassin een opstelplaats van minimaal 4x10m² gerealiseerd voor het betreffende brandweervoertuig. Deze opstelplaats kan een aslast van minimaal 14,6 ton verdragen. De aanleg en uitvoering van deze voorzieningen vinden plaats in overleg met de brandweer van de gemeente Uden.

-  Omliggende bebouwing
-  Bestaande bebouwing
-  Bestaande bebouwing geen gebouwzijnde
-  Nieuwe bebouwing
-  Nieuwe bebouwing geen gebouwzijnde
-  Erfverharding
-  kadastrale kaart / kadastrale gegevens

Opstelplaats brandweervoertuigen

Brandcompartiment 1853m²

Brandcompartiment 2275m²

Brandcompartiment 2275m²

Secundaire bluswatervoorziening brandweervoertuigen
Er wordt een blusaansluiting gerealiseerd t.p.v. de opstelplaats brandweervoertuigen bij het waterbassin van 3000m³ in overleg met de brandweer Uden.

Zaaknummer: 158927

GEMEENTE UDEN

Behoort bij besluit van het college van burgemeester en wethouders van Uden van, 15-07-2014

wnd. hoofd afdeling Bouwen en Milieu.

SITUATIE	
Gemeente: Uden	
Sectie: P	Nr.: 665, 666, 812
Schaal 1:1000	2256, 2257, 813



Onderwerp: Bouwplan uitbreiden loods en oprichten waterbassin (Nieuwe situatie)		
Adres van de inrichting: Duifhuizerweg 10 te Uden		
Aard van de inrichting: Tuinbouwbedrijf		
Bedrijfsgegevens: D.H.W.G. van Duijnhoven Duifhuizerweg 10 5406 TB Uden	Bladnummer: 02/02	
Projectnummer: 11940WM01	Schaal: 1:1000	
	Getekend: R.v.D.	
	Datum: 08-08-2013	
Wijzigingsdatum 1:	Wijzigingsdatum 2:	Wijzigingsdatum 3:

 BEDRIJFSONTWIKKELING MET DAADKRACHT		
Drieweg Advies BV Kampweg 10 5469 EX Keldonk (gemeente Veghel)		
Tel. 0413 21 61 25 Fax 0413 21 61 24 info@drieweg.com www.drieweg.com		