


Boeiboord

Aluminium afdeklijst
Accoya plank 30 x 250 mm
cementgebonden plaat wit
onderhout vuren 20x50

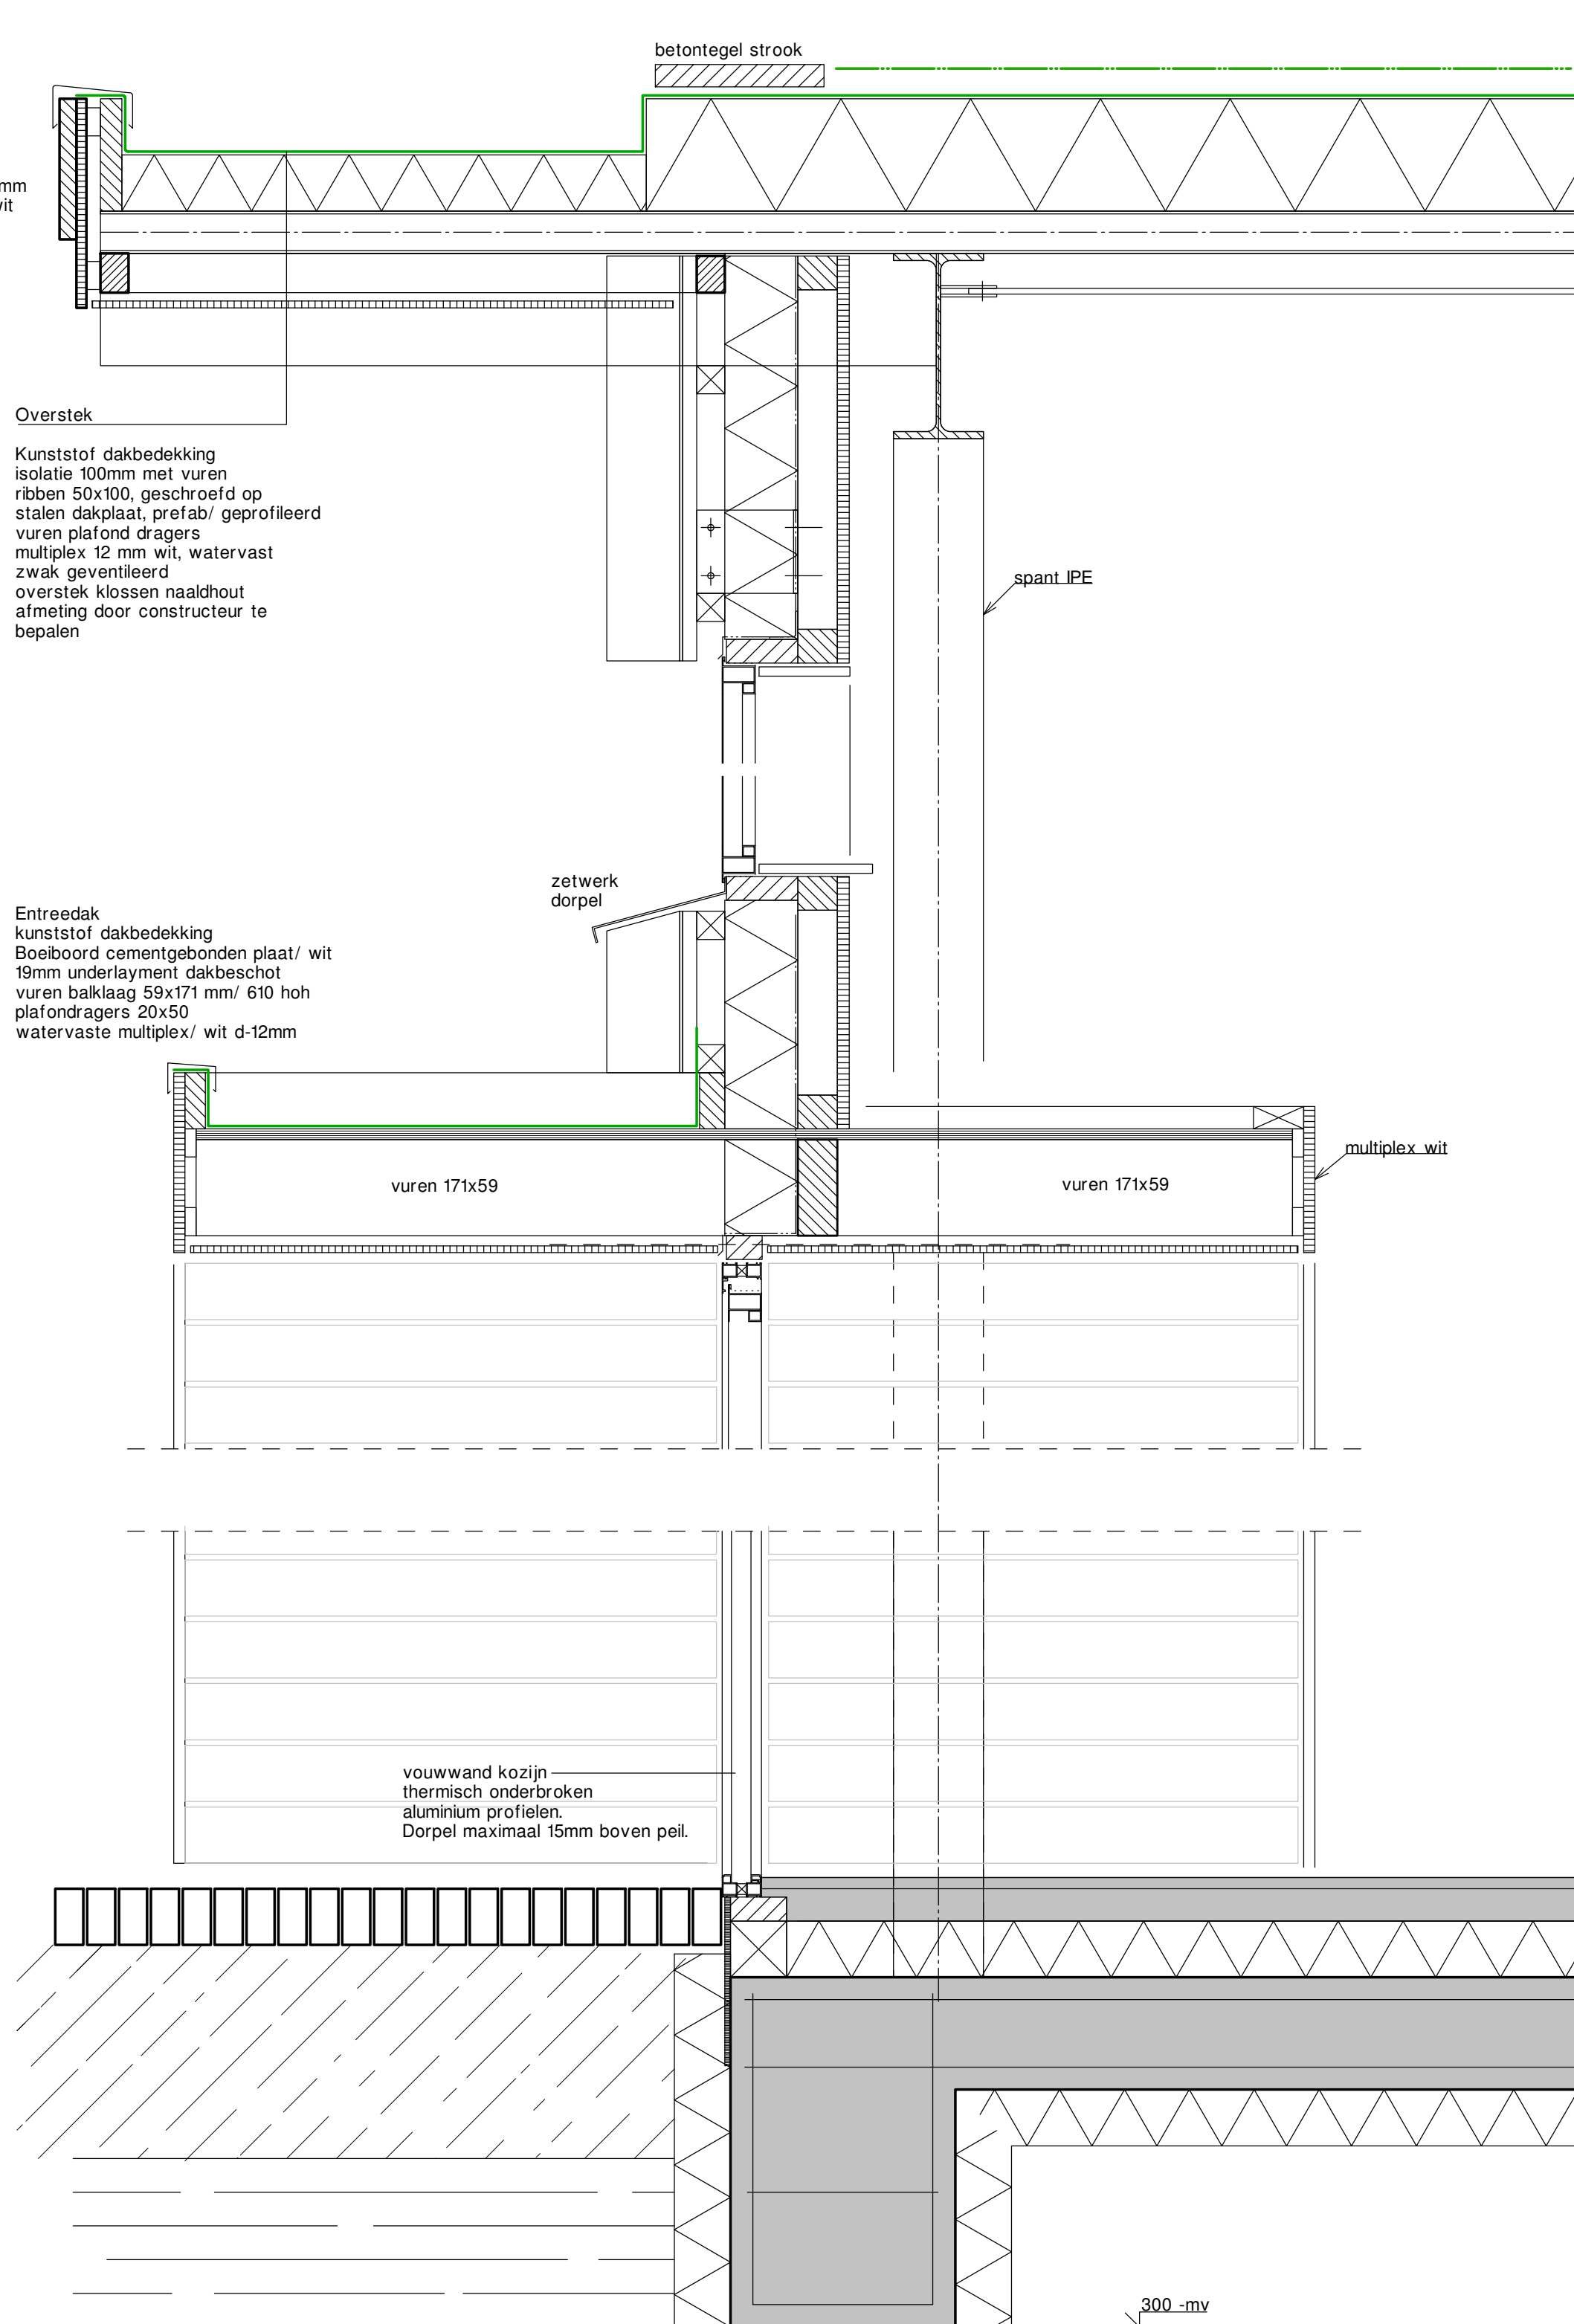

Overstek

Kunststof dakbedekking
isolatie 100mm met vuren
ribben 50x100, geschroefd op
stalen dakplaat, prefab/ geprofileerd
vuren plafond dragers
multiplex 12 mm wit, watervast
zwak geventileerd
overstek klossen naaldhout
afmeting door constructeur te
bepalen

Entreedak
kunststof dakbedekking
Boeiboord cementgebonden plaat/ wit
15mm underlayment dakbeschot
vuren baklaag 59x171 mm/ 610 hoh
plafondragers 20x50
watervast multiplex/ wit d-12mm

zetwerk
dorpel

vuren 171x59

vuren 171x59


multiplex wit

vouwwand kozijn
thermisch onderbroken
aluminium profielen
Dorpel maximaal 15mm boven peil.

300 mm

Gevel opbouw

Staalplaat geprofileerd
op prefab geveldrager systeem
isolatie 130mm EPS90
Kalkzandsteen blokken op dragende
delen

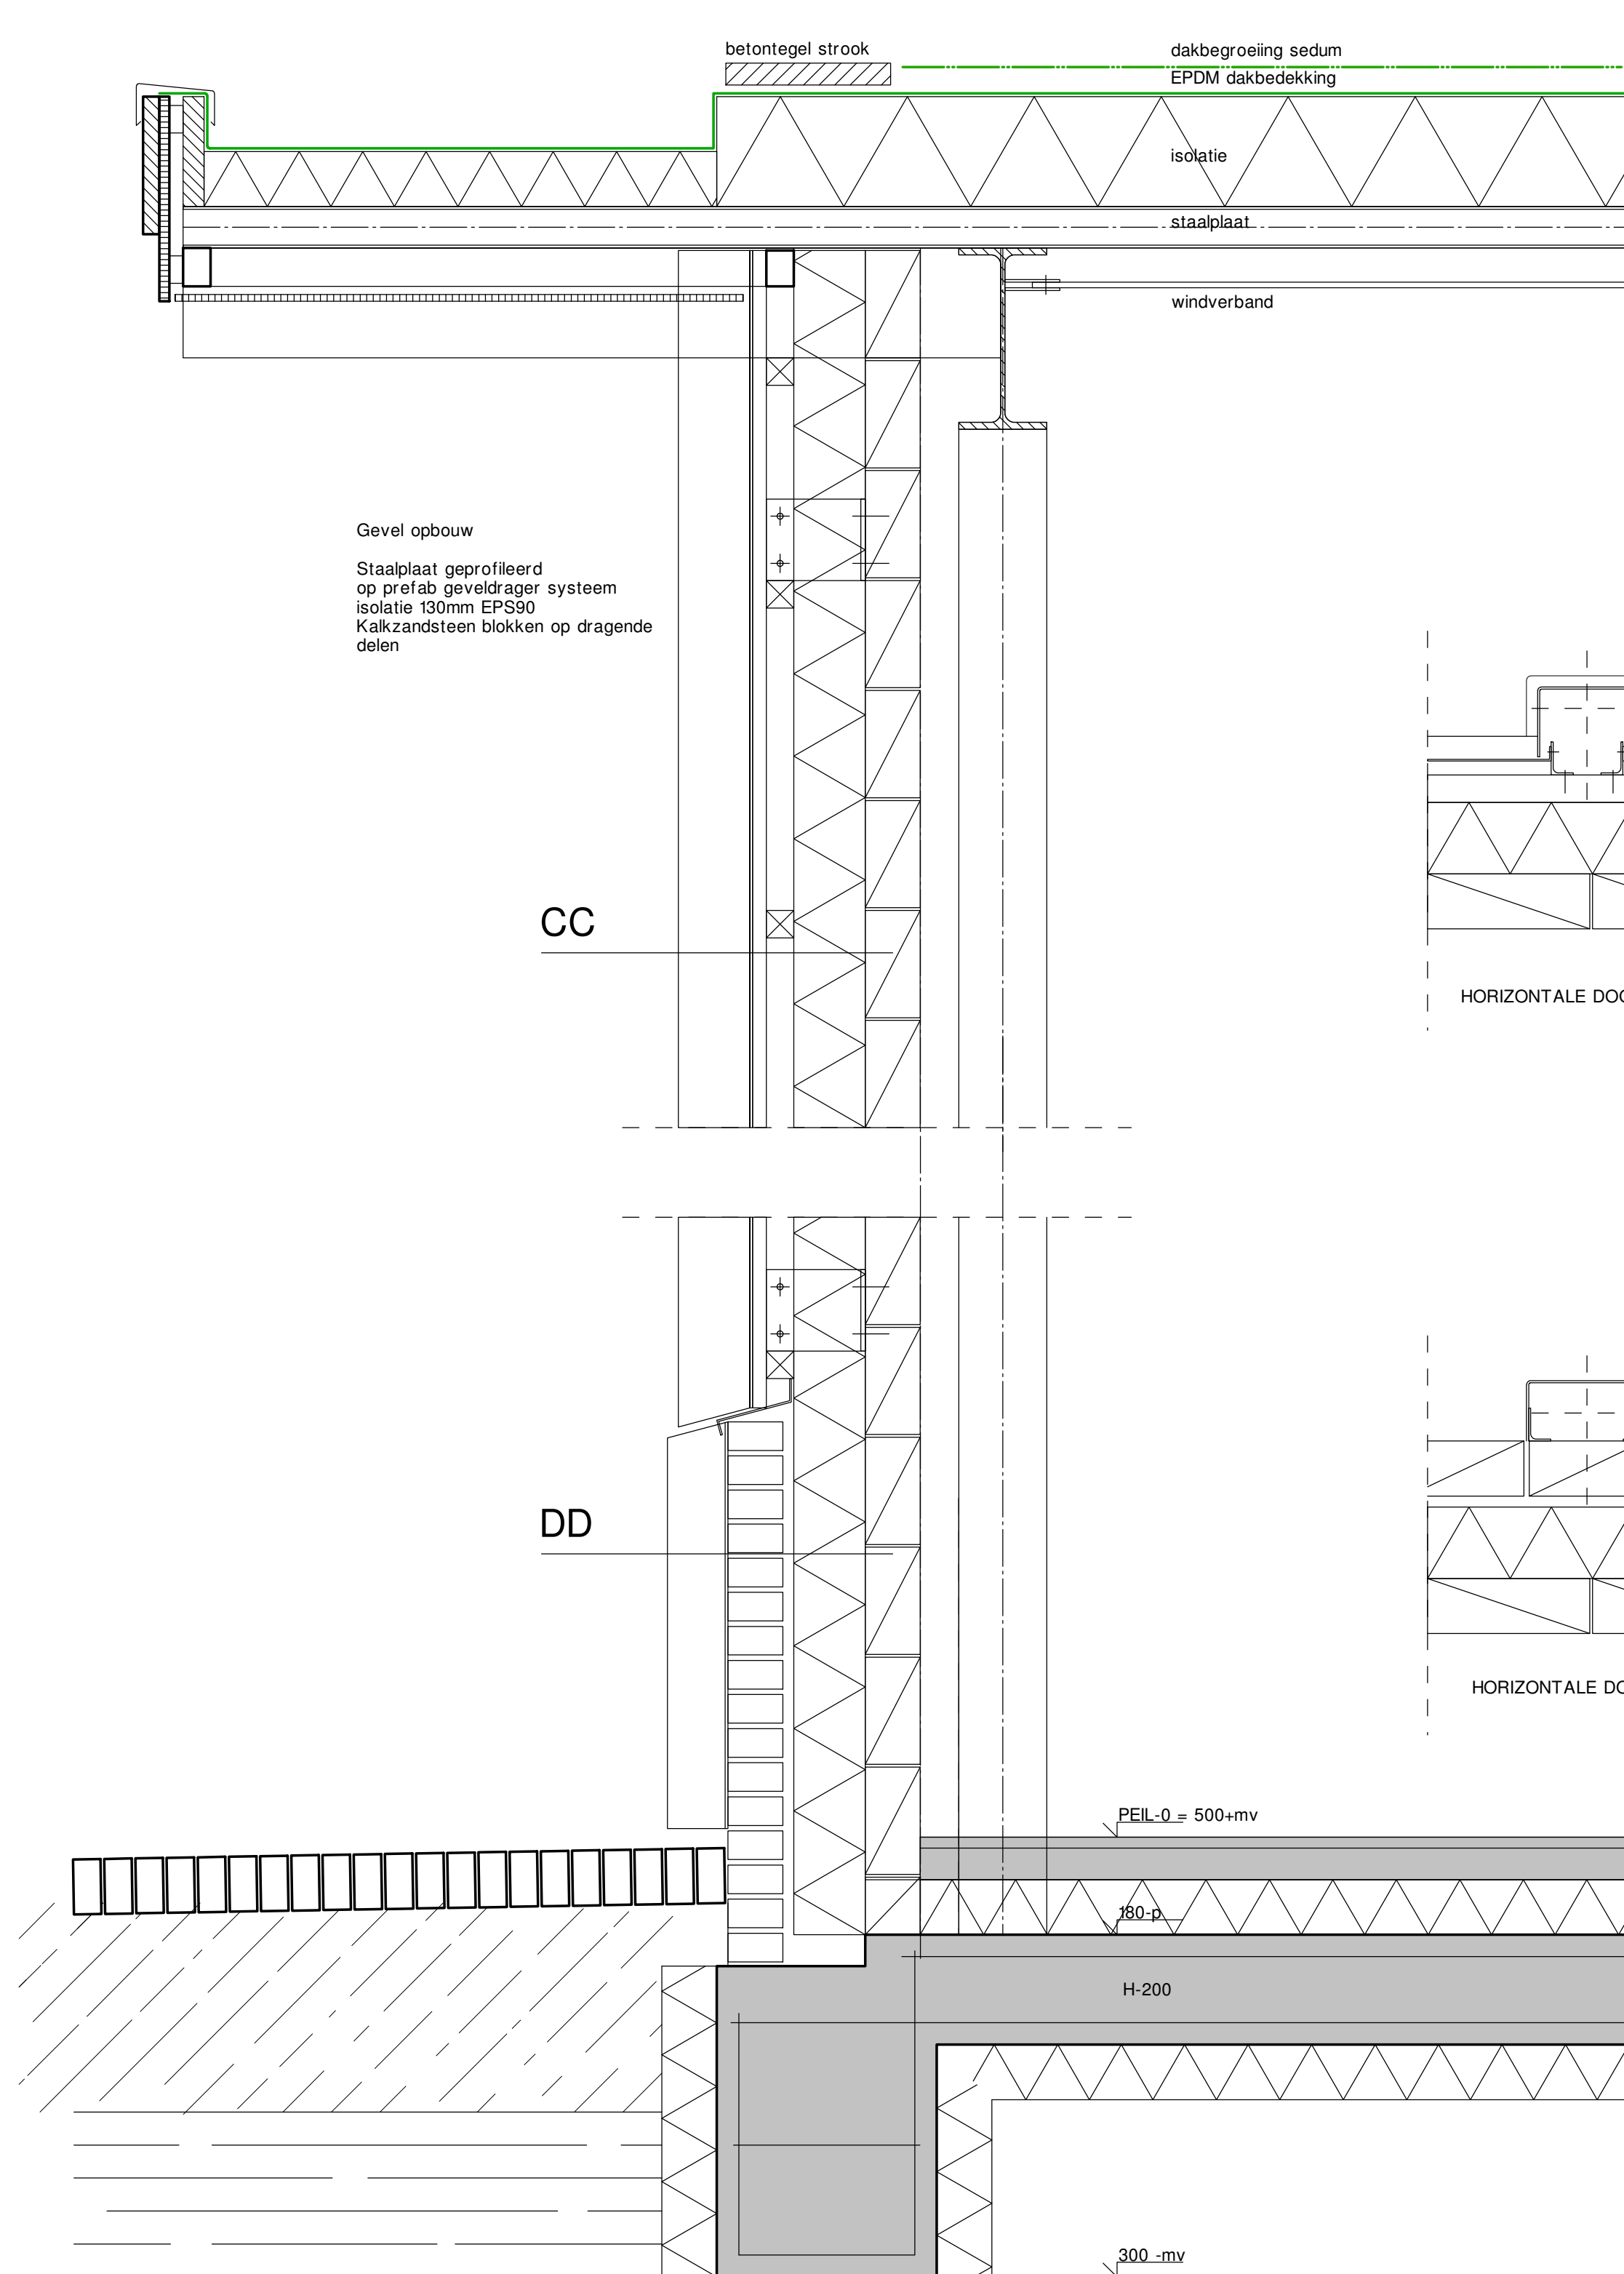

CC

DD

PEIL-0 = 500+mv

180 p

H-200

300 mm

CC

DD

HORIZONTALE DOORSNEDE

HORIZONTALE DOORSNEDE

staalplaat kolom
zetwerk op prefab
geveldragsysteem
geventileerde spouw
isolatie d-130mm
Kalkzandsteen blokken

PRINCIPE DOORSNEDEN

BESTEKBLAD C

Opdrachtgever:
Billybird-Hemelrijk Facilities BV
dhr. T. Derks
Zeelandsedijk 34a
5408 RA Volkel

AFMETING TEKENING A0
tekening blad C
schaal 1:0
datum: 02-04-2020
gewijzigd: 29-04-2020

BRÖRING
ARCHITECTUUR