



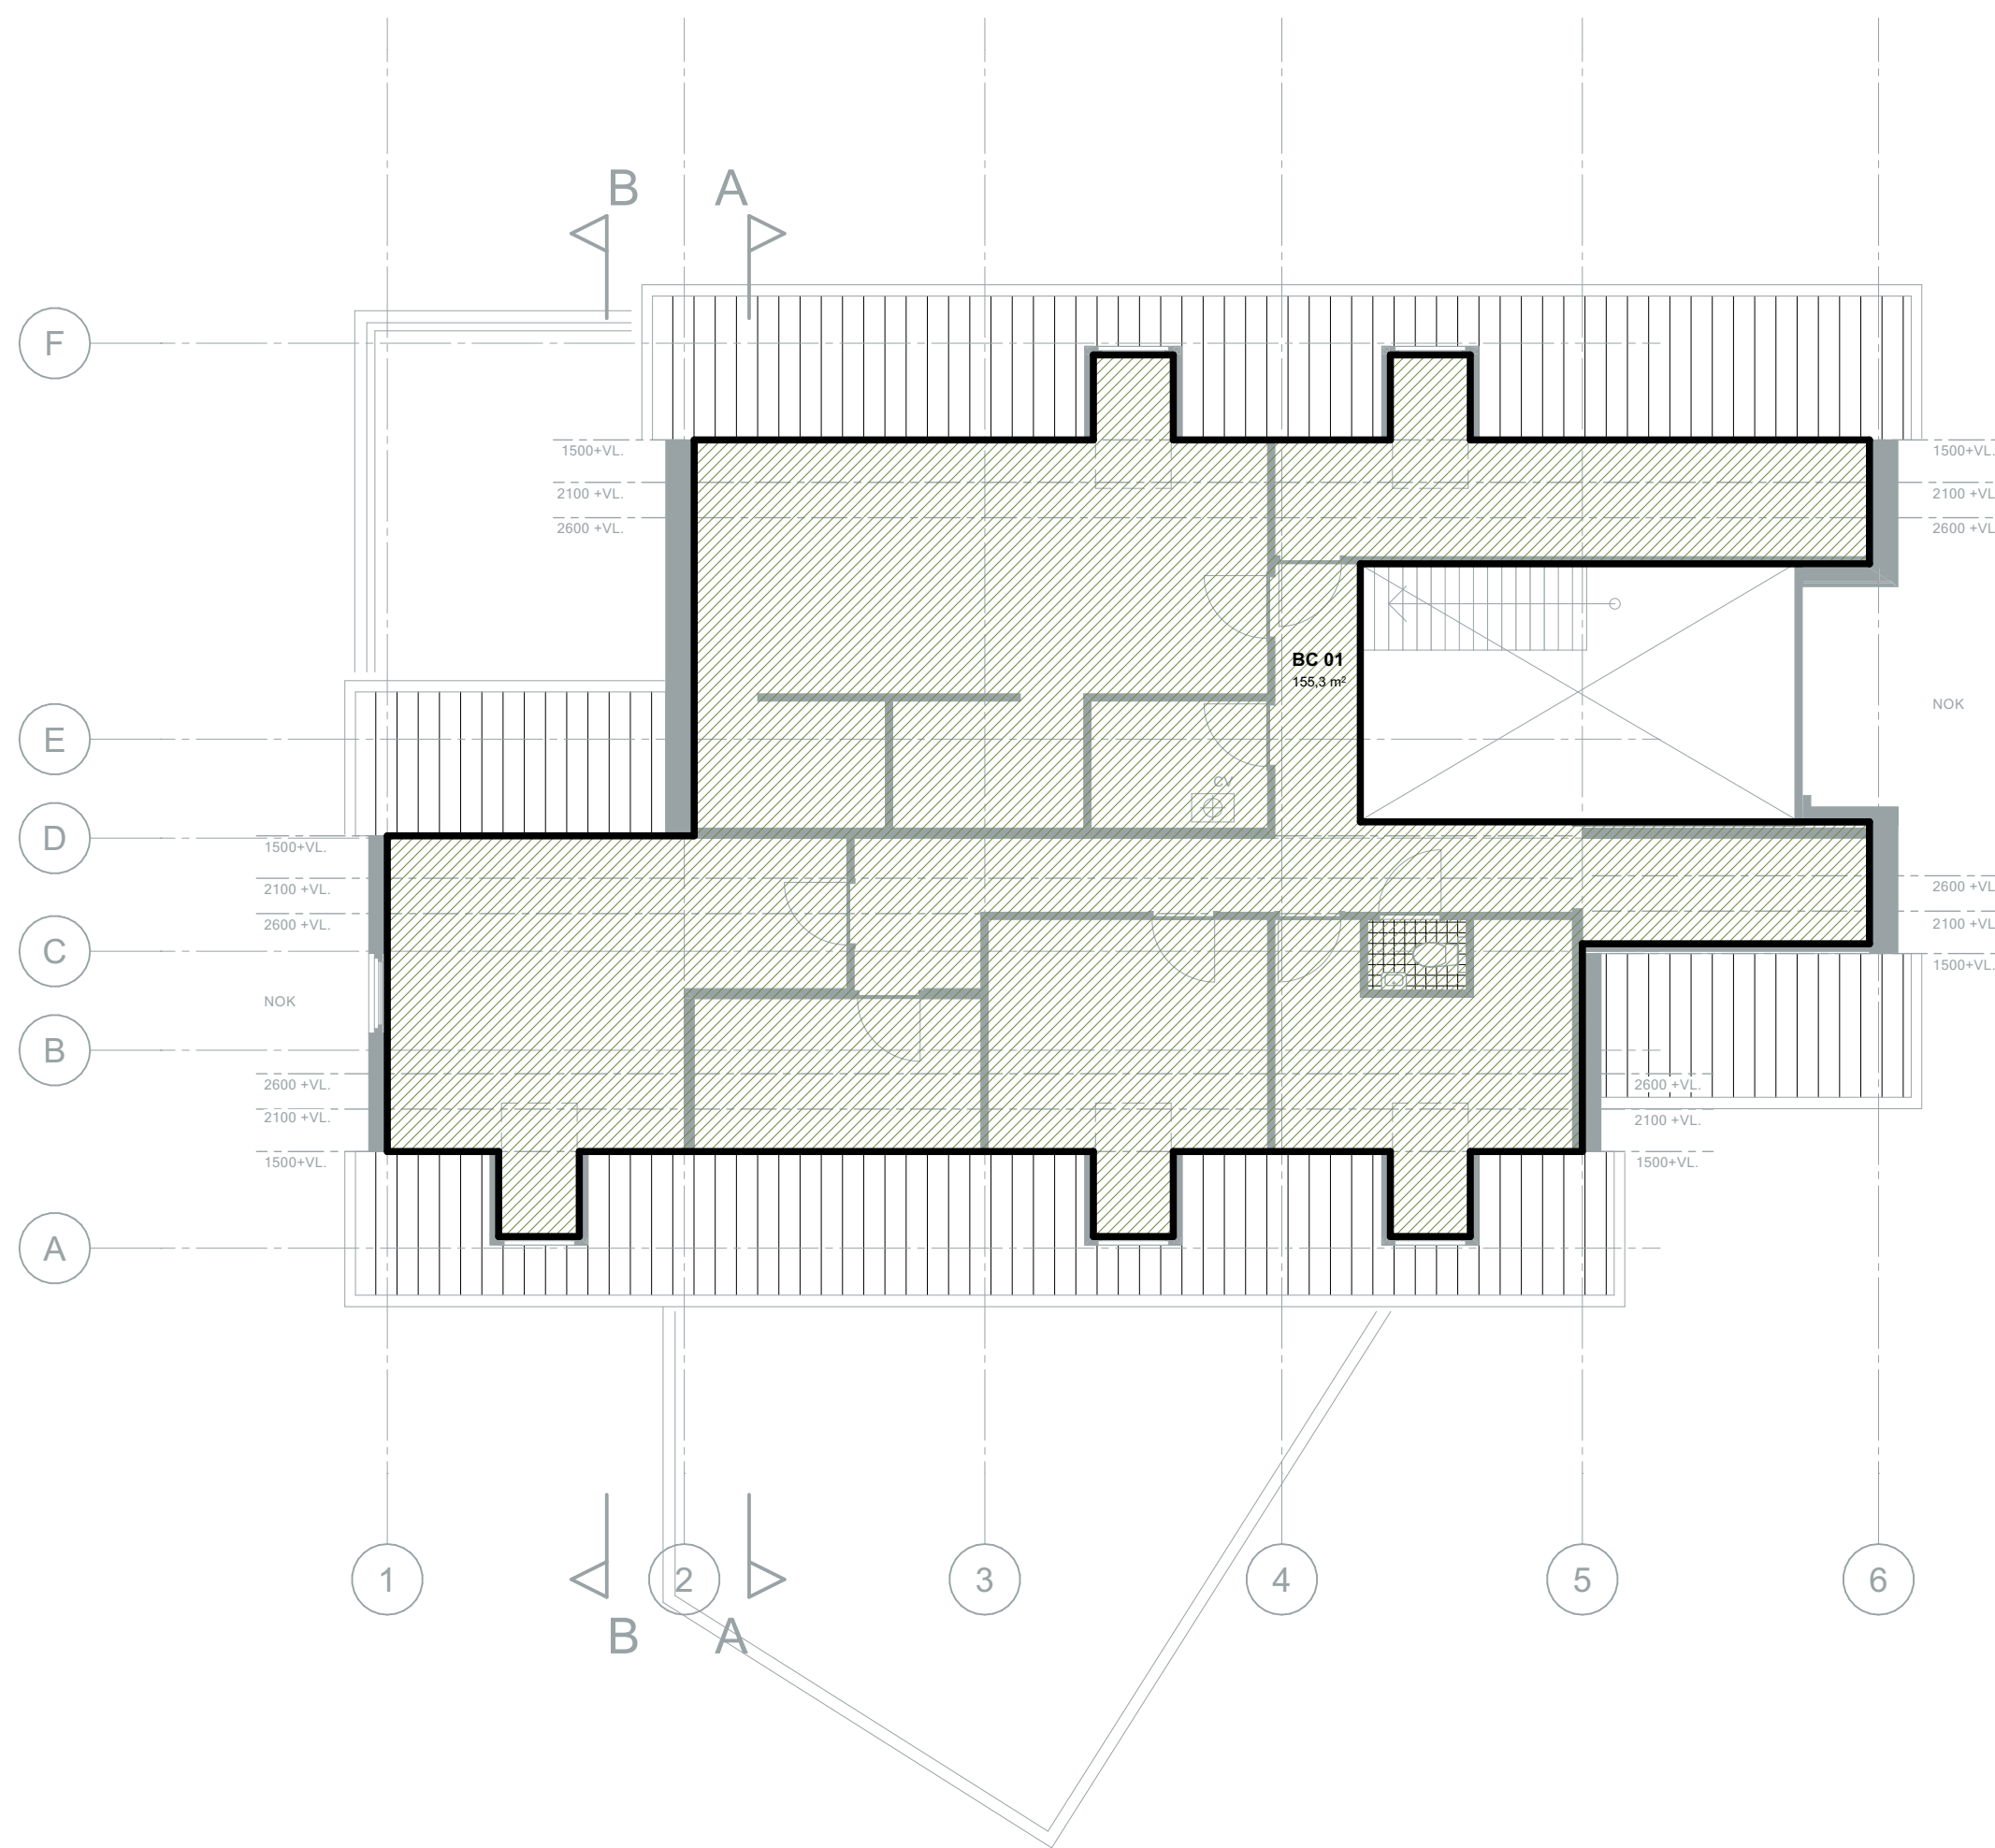

Zones per categorie				
Categorie	Verdieping	Nr. Naam	Getekend opp.	Berekend opp.
BRANDCOMPARTIMENT				
	BEGANE ...	BC 01	220,33	220,33
			220,33 m²	220,33 m²
	1 e VER ...	BC 01	155,26	155,26
			155,26 m²	155,26 m²
			375,59 m²	375,59 m²

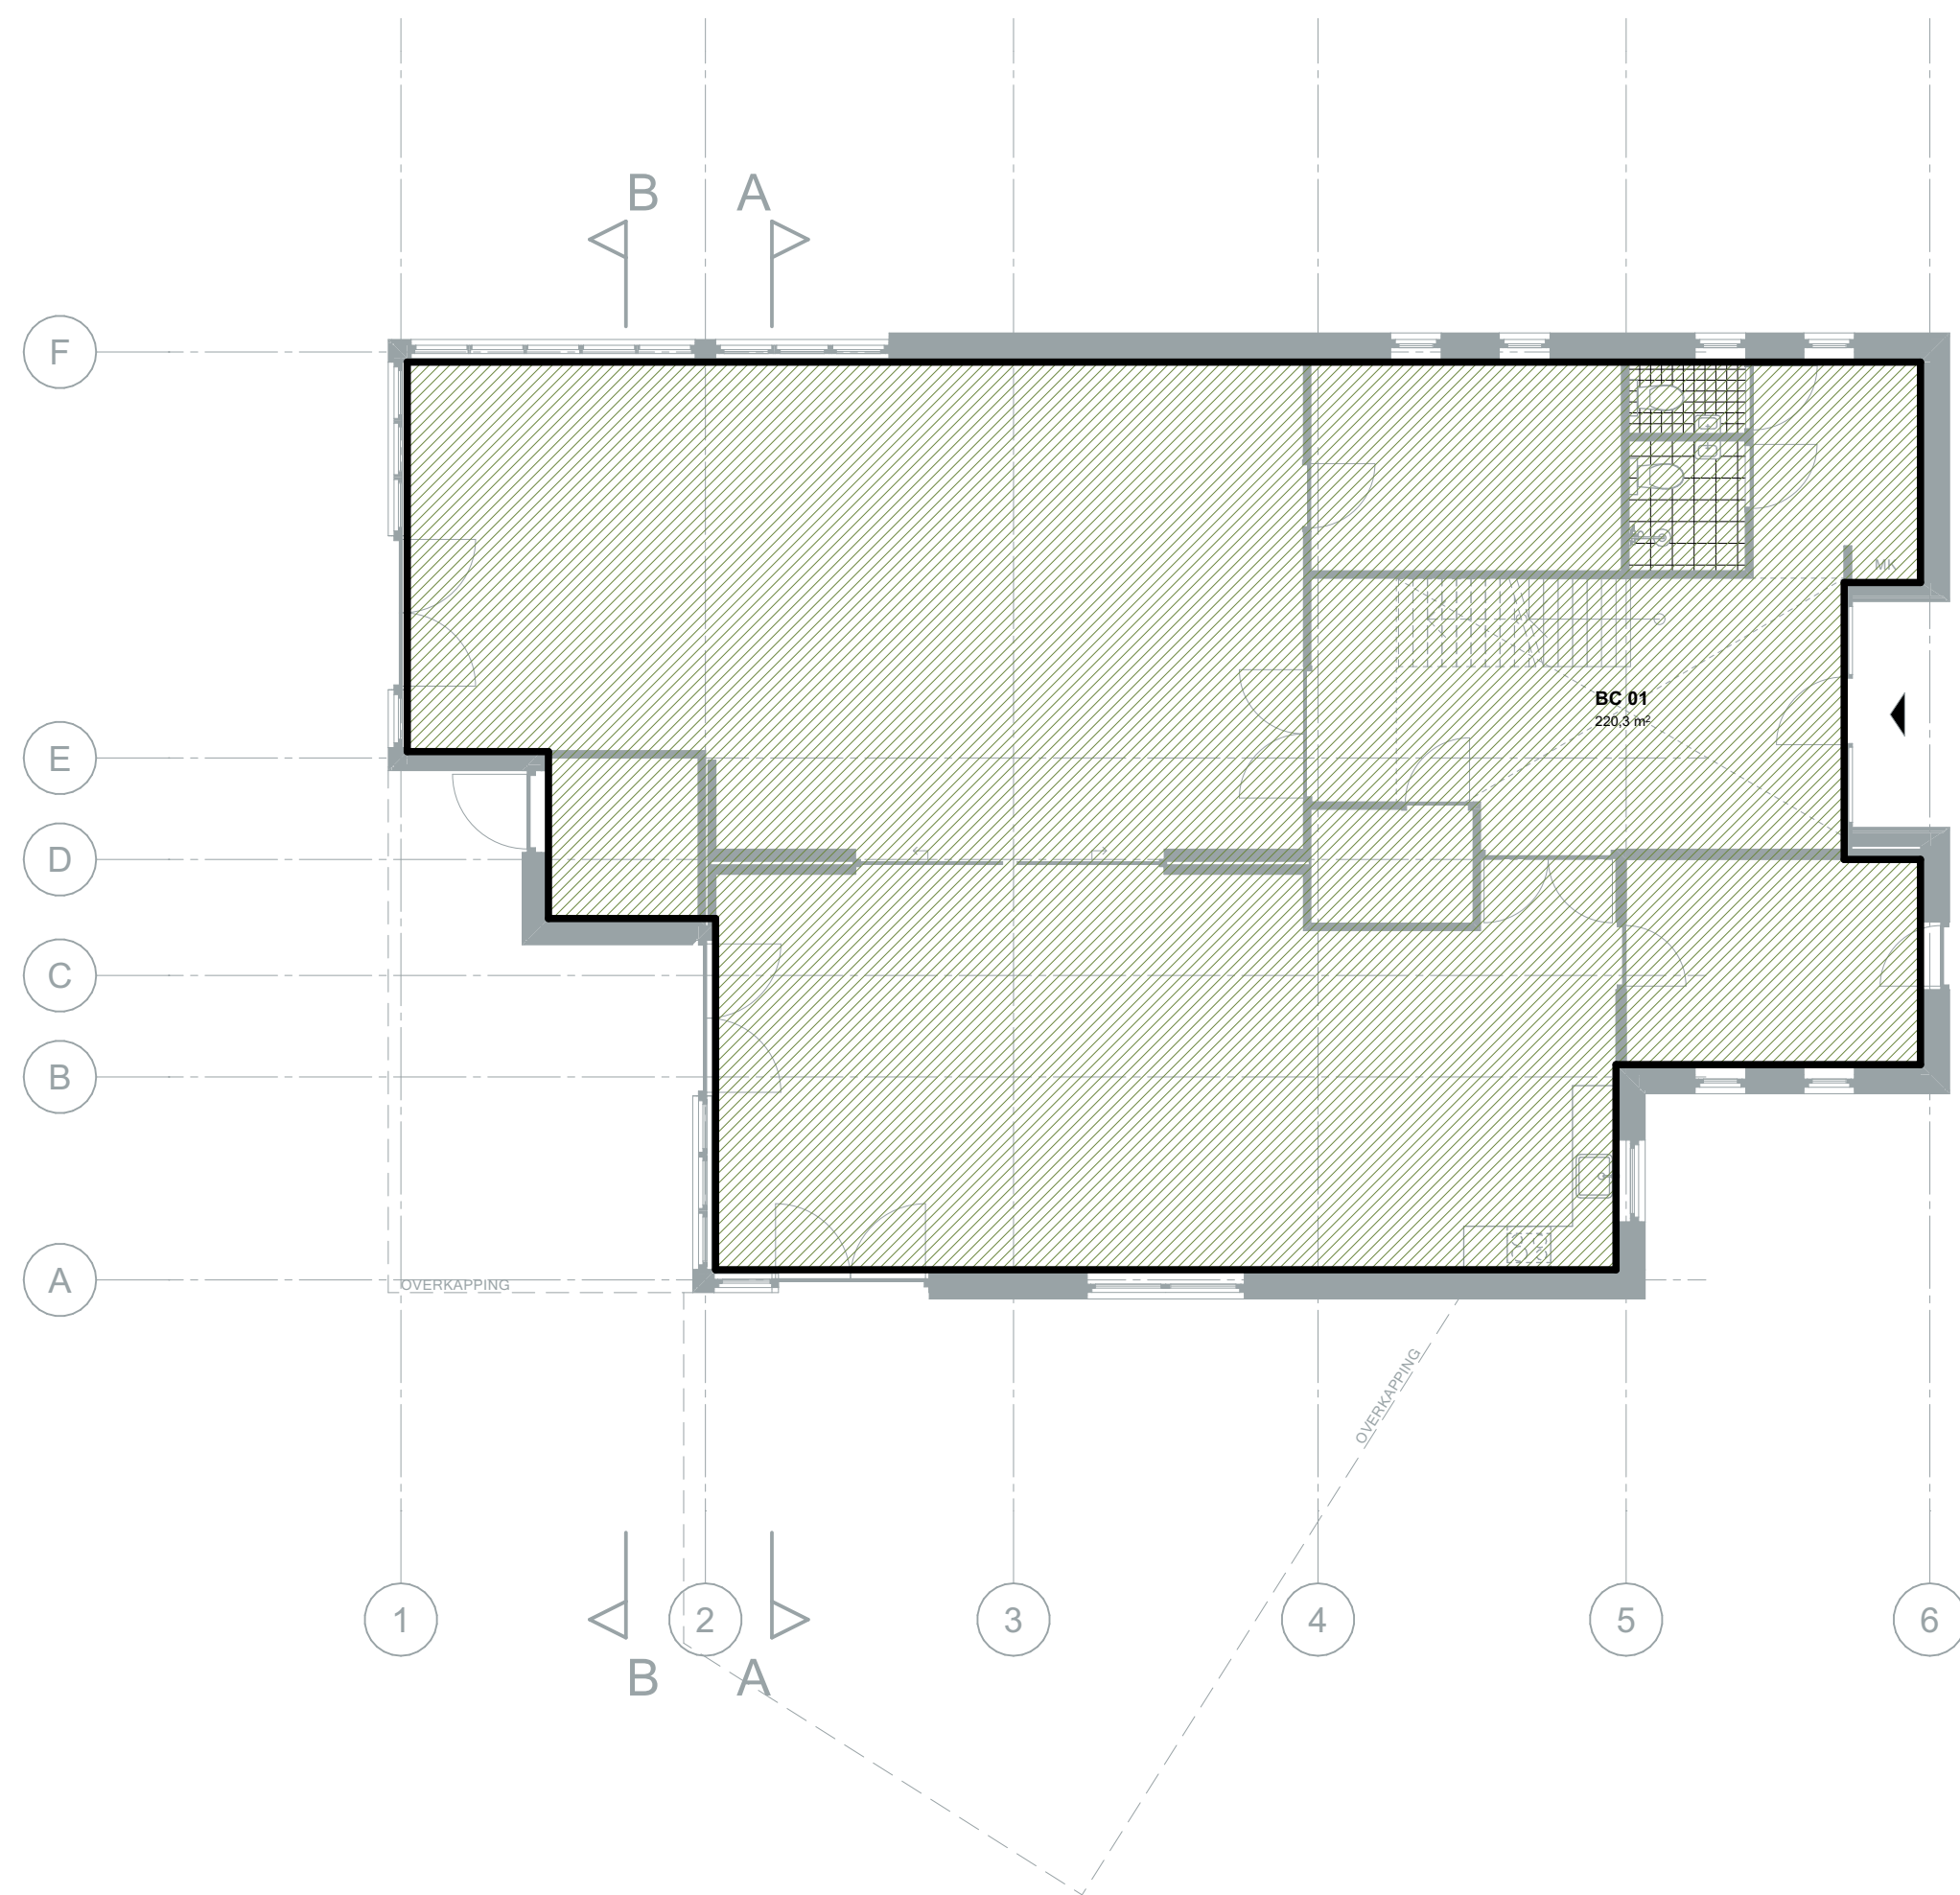

Donkere Gaard 1-4
3421 AS Oudewater
T 0348 - 56 16 07
F 08 - 42 104 763
info@arcoarchitecten.nl
www.arcoarchitecten.nl

Project	: Beheerdershuur naar woning Mastwijkerdijk 138a Montfoort i.o.v. M. van Eldik	Datum	: 19-12-2023 DvD
Tekening	: Definitief ontwerp Brand	Gewijzigd	: A) B) C) D) E) F) G) H) I) J)
Ontwerp	: JK		
Schaal	: 1:100		
Formaat	: A2		
		K) L) M)	