


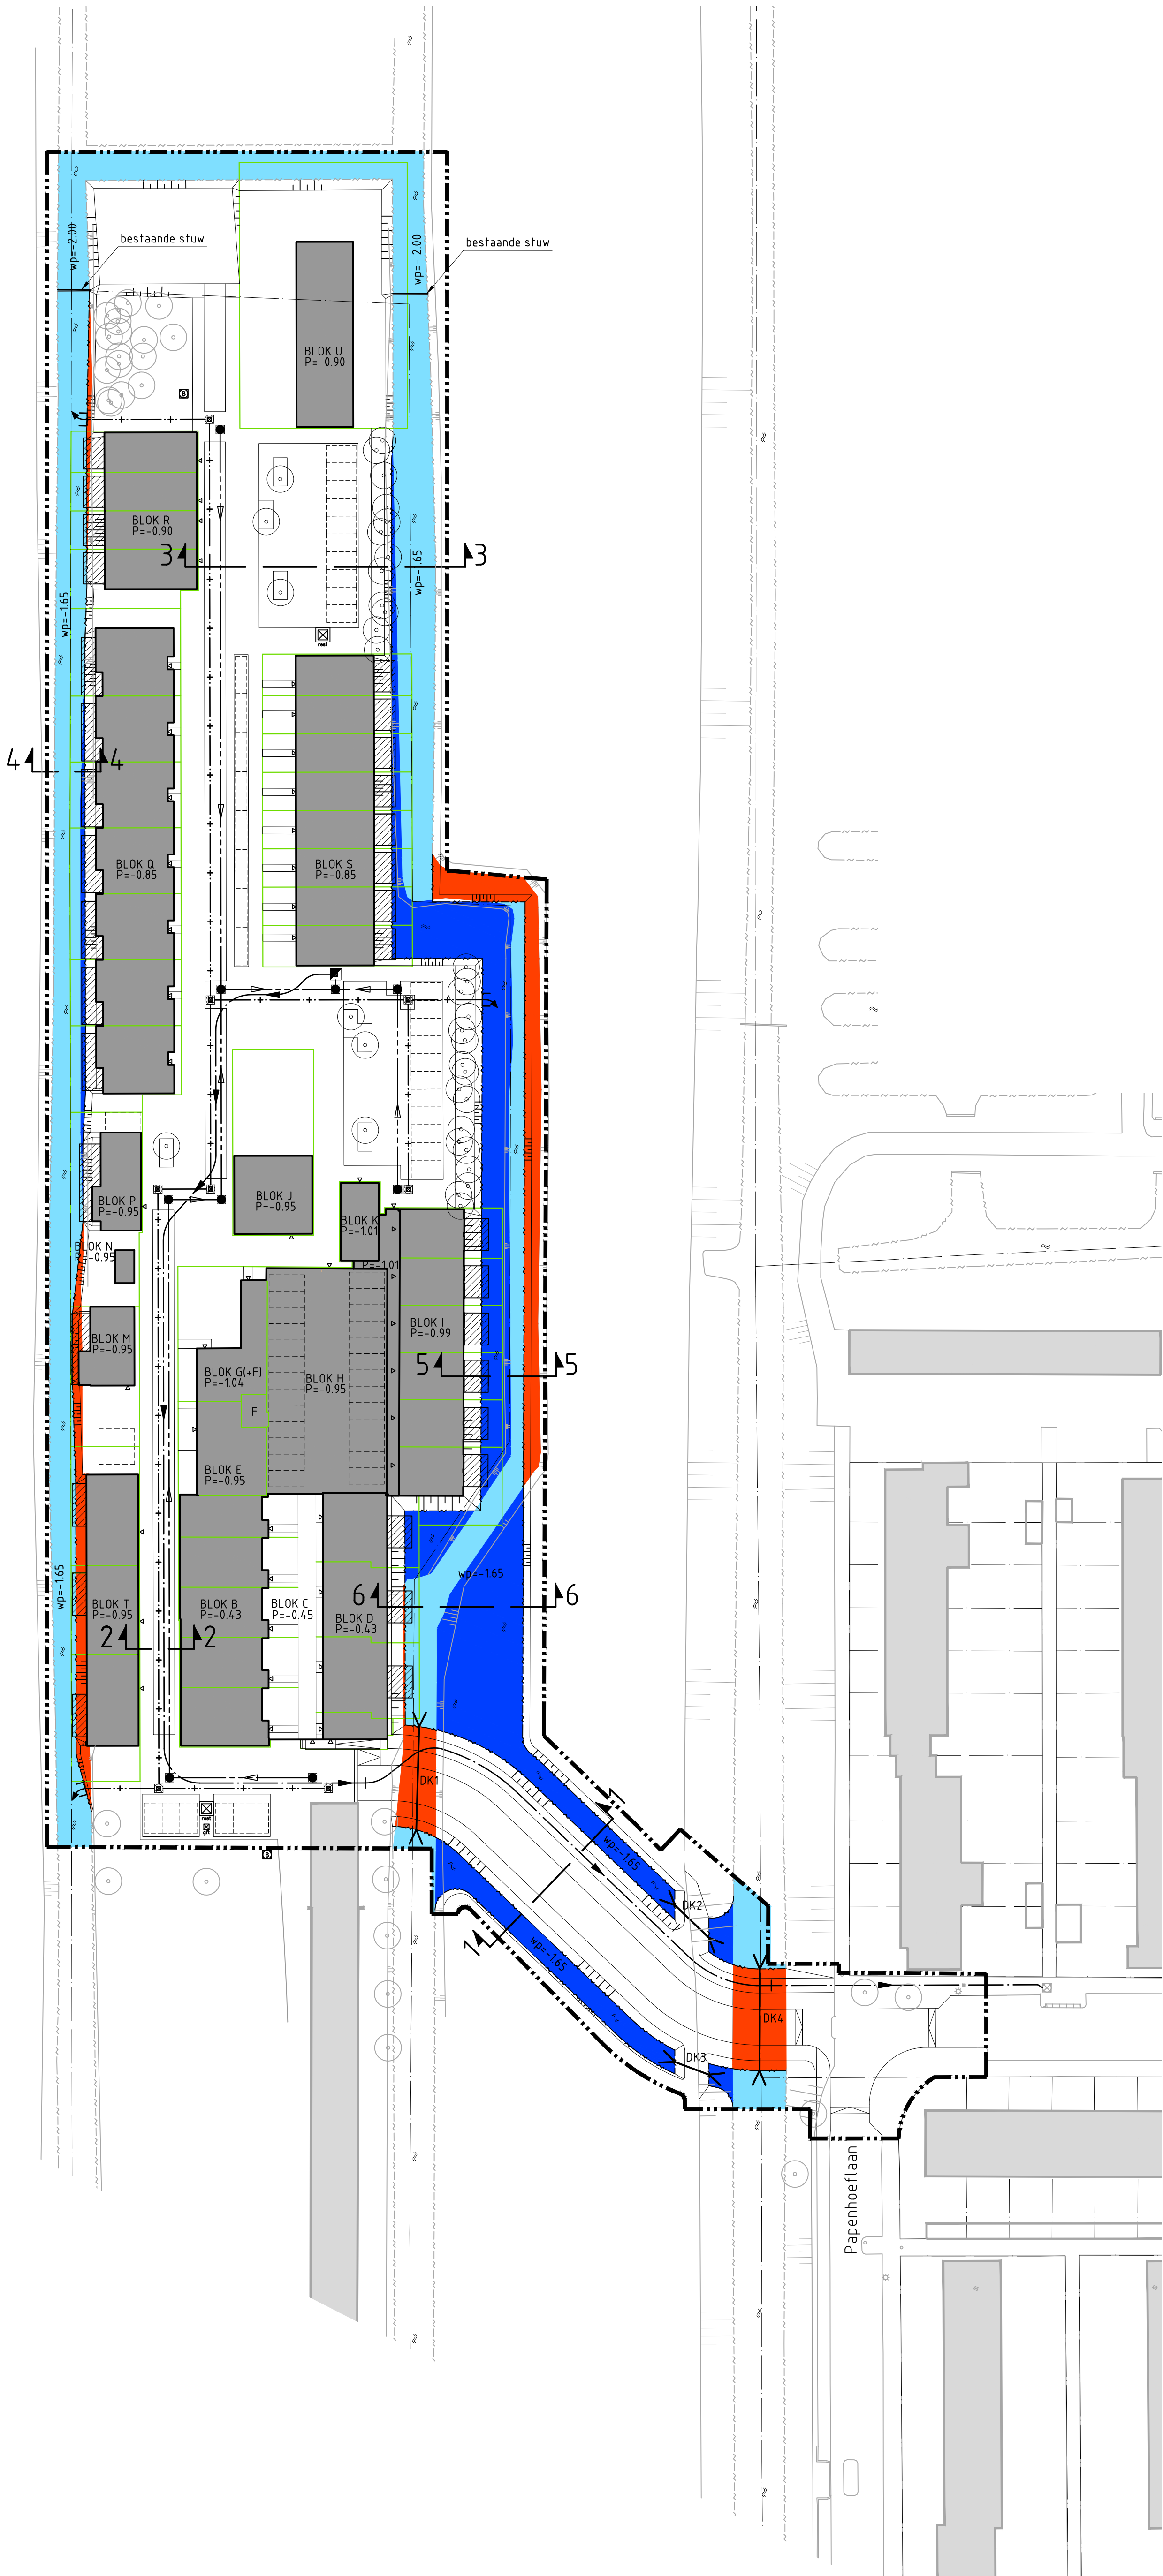

Oppervlak open water

bestaande situatie	2.615 m2
te dempen	531 m2
te graven	1.205 m2
nieuwe situatie	3.289 m2

Verhard oppervlak

	bestaande situatie	nieuwe situatie
dakoppervlak	4.705 m2	4.303 m2
verharding	4.000 m2	4.728 m2
totaal	8.705 m2	9.031 m2

Aan te brengen duikers


duiker nr.	materiaal	diameter (mm)	lengte (m)	b.o.b. maat
1.	PP-buis	Ø 600	14,55	-2,05
2.	PP-buis	Ø 600	7,00	-2,05
3.	PP-buis	Ø 600	5,50	-2,05
4.	PP-buis	Ø 800	14,35	-2,25

Aan te brengen vlonders

blok	peil bovenkant vlonder (m)	toekomstige breedte watergang (m)	overhang boven open water (m)
D	-0,48	16,60	1,00
I	-1,03	6,00	1,00
M	-1,00	3,60	0,20
P	-1,00	4,80	0,50
Q	-0,90	×4,40	0,50
R	-0,95	×4,10	0,50
S	-0,90	×5,75	0,50
T	-1,00	×3,30	0,50

LEGENDA

- werkgrans
- bestaande kadastrale grens
- uitgifte- / kavelgrens
- bestaande situatie
- bestaande bebouwing
- toekomstige situatie
- toekomstige bebouwing
- bestaande taludlijn
- toekomstige taludlijn
- bestaande watertlijn
- toekomstige watertlijn
- bestaande / te handhaven watergang
- te graven watergang
- te dempen watergang
- aan te brengen vlonders (door derden)
- aan te brengen duikers, PP-buis, met duiker nummer
- aan te brengen HWA riool, PVC-buis Ø 315 mm, incl. HWA inspectieput, PE Ø 800 mm
- aan te brengen DWA riool, PVC-buis Ø 315 mm, met stroomrichting, incl. DWA inspectieput, PE Ø 800 mm
- aan te brengen DWA drukriool, PE-buis Ø n.t.b., met stroomrichting
- aan te brengen lozingspunt open water
- aan te brengen pompput, materiaal en afmetingen n.t.b.
- bestaande inspectieput
- geboorde put t.b.v. brandweer (indien nodig)
- ondergrondse container
- bovengrondse container
- bestaande boom
- toekomstige boom

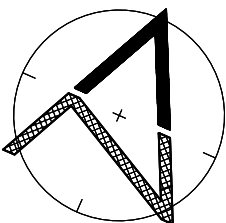

Peilen in meters t.o.v. N.A.P.
Maten in meters

NL Development				WATERPAS CIVIEL ADVIESBURO		
Herontwikkeling Touwfabriek Oudewater				wjz.	d.d.	omschrijving
				F		
				E		
				D		
				C		
Waterhuishoudkundigplan				B 120627	actualisatie	lokatie DK2 en DK3
				A 120423	actualisatie t.b.v.	inrichtingsplan
				par. controle	par. acc. proj.l.	par. acc. opdr.
				R. Vierhout	J. Zwanenburg	N. Oostwegel
				status	DEFINITIEF	
getekend	formaat	A1	proj.nr.	1110	tekeningsnr.	1110-WH-001
H.H. van Bragt	schaal	1:500	soort	situatietekening		
	datum	27-01-2012	beslek	n.v.t.		