


Landschappelijke inpassing

uitbreidingsplannen Boomkwekerij Coonen B.V.

Keizersbaan 8a te Kessel

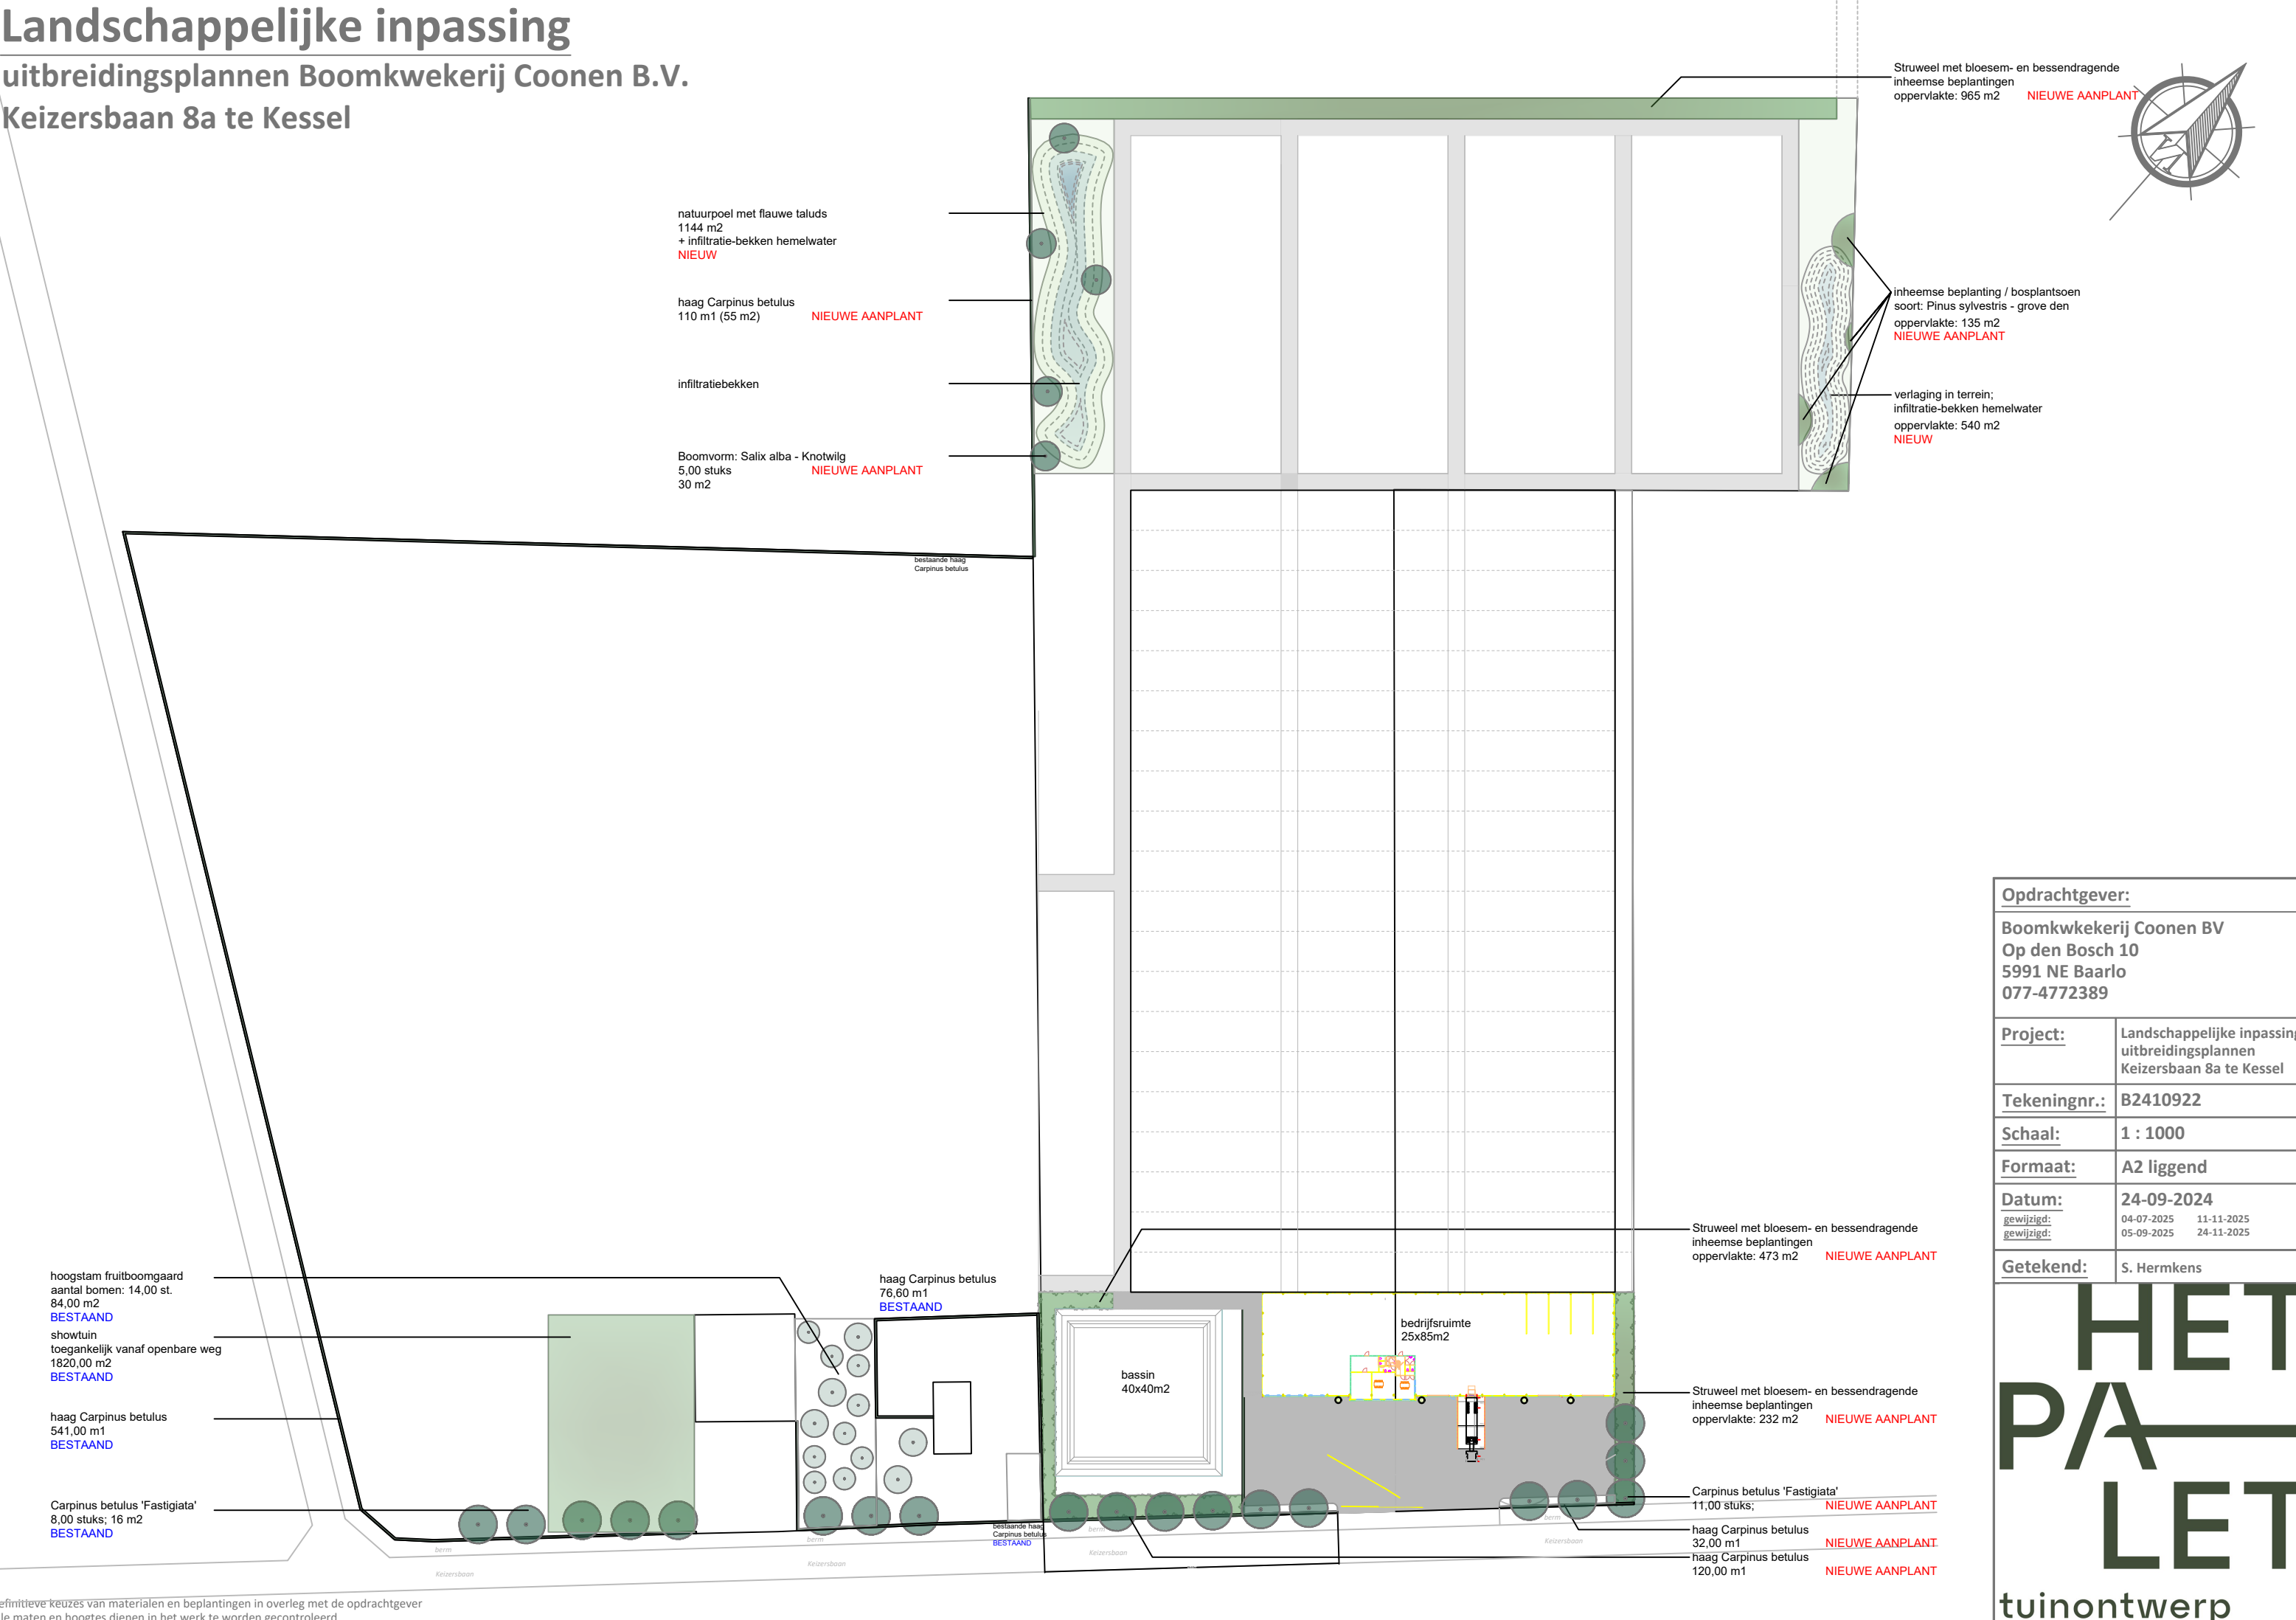

Opdrachtgever:	
Boomkwekerij Coonen BV Op den Bosch 10 5991 NE Baarlo 077-4772389	
Project:	Landschappelijke inpassing uitbreidingsplannen Keizersbaan 8a te Kessel
Tekeningnr.:	B2410922
Schaal:	1 : 1000
Formaat:	A2 liggend
Datum:	24-09-2024
gewijzigd:	04-07-2025 11-11-2025
gewijzigd:	05-09-2025 24-11-2025
Getekend:	S. Hermkens

HET
PA
LET
tuinontwerp