
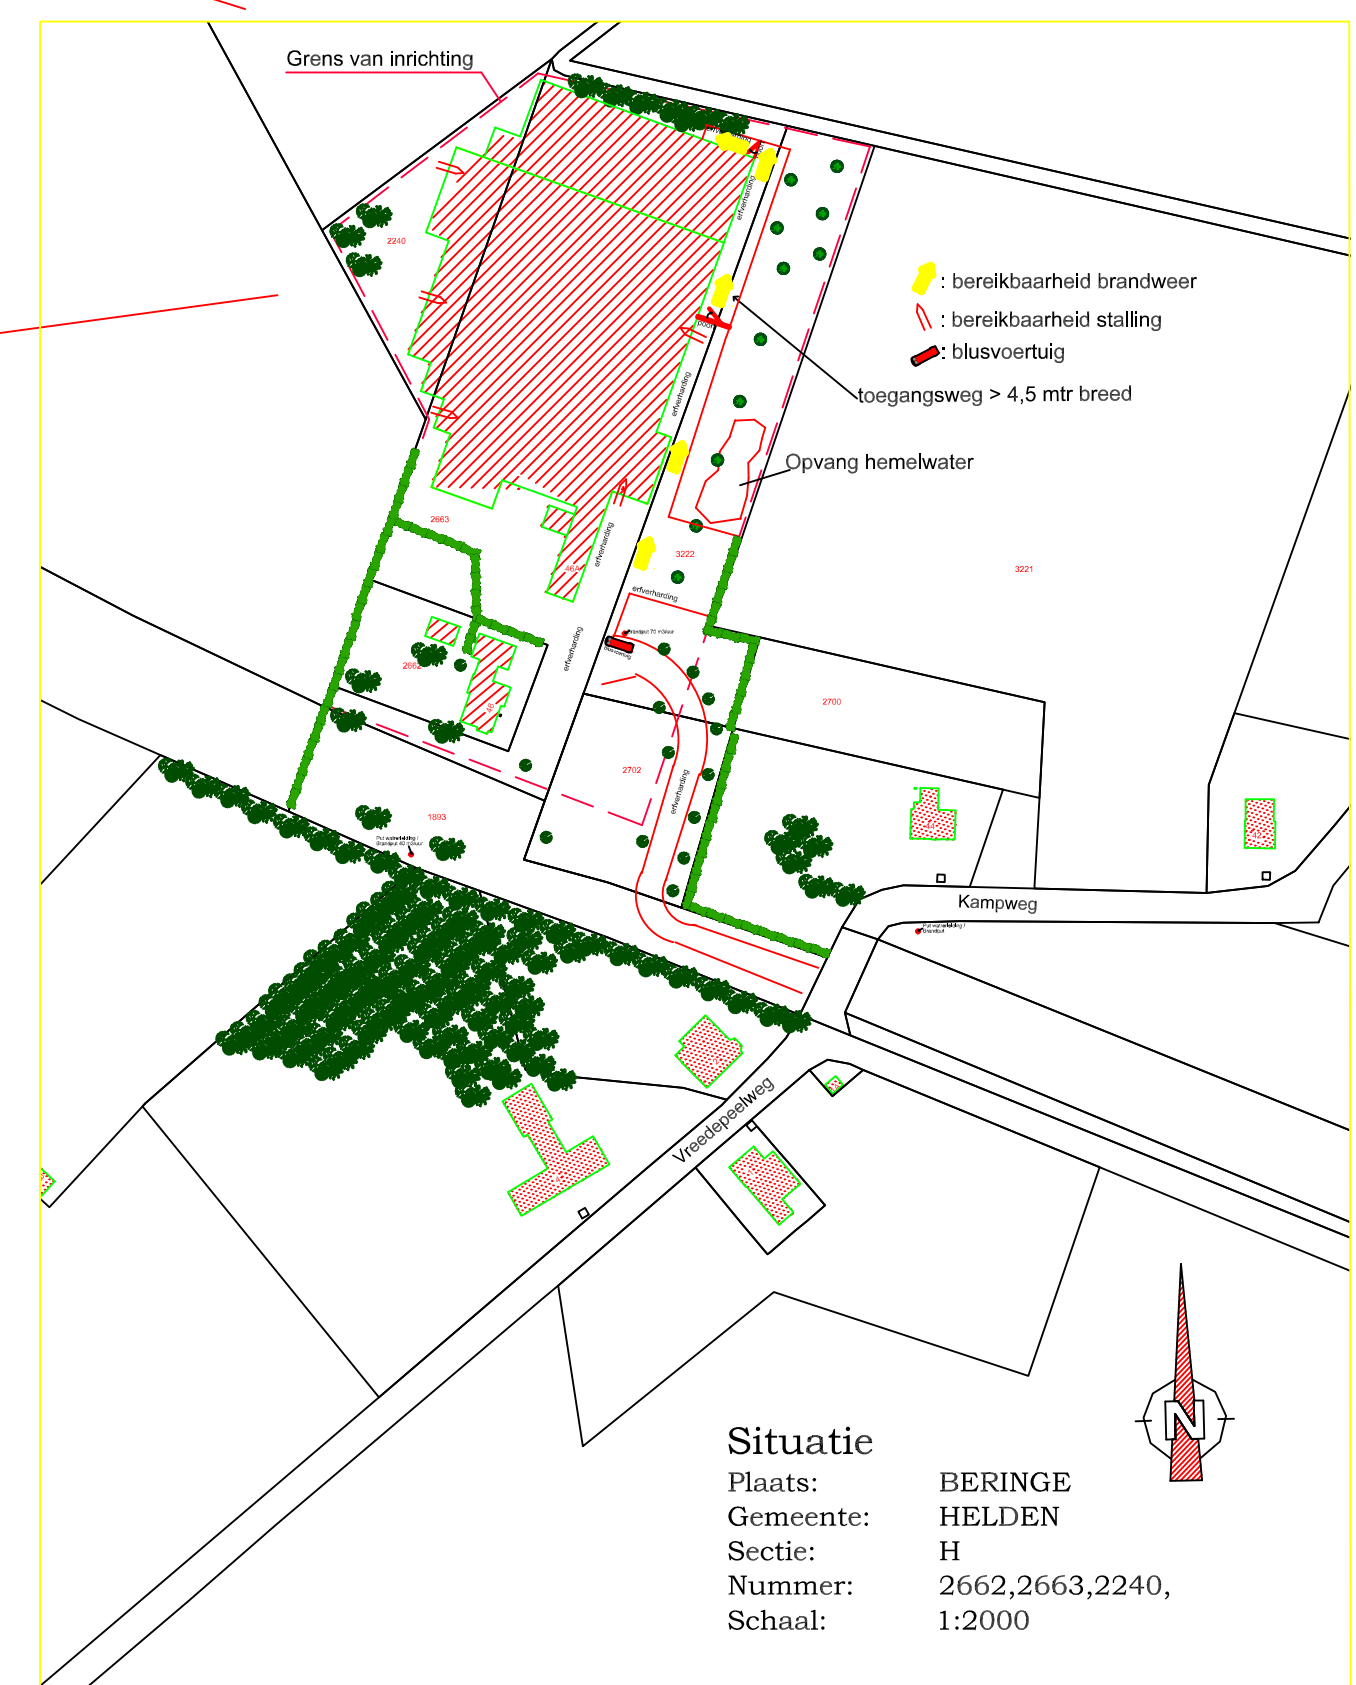
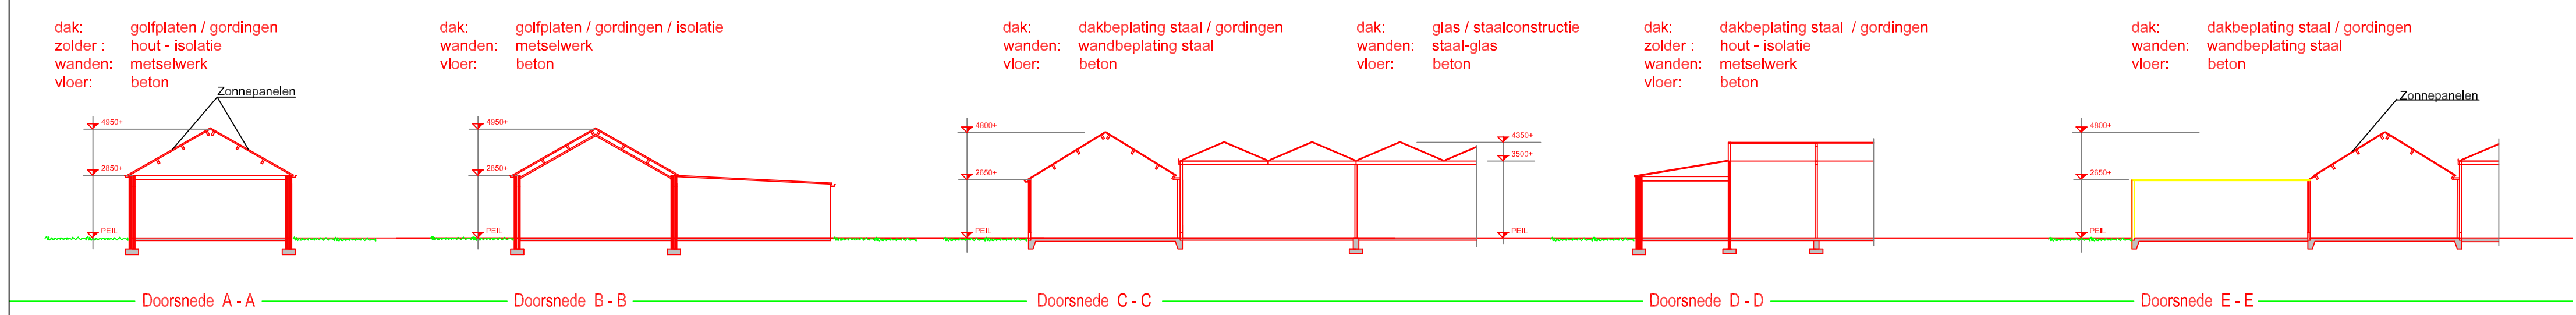


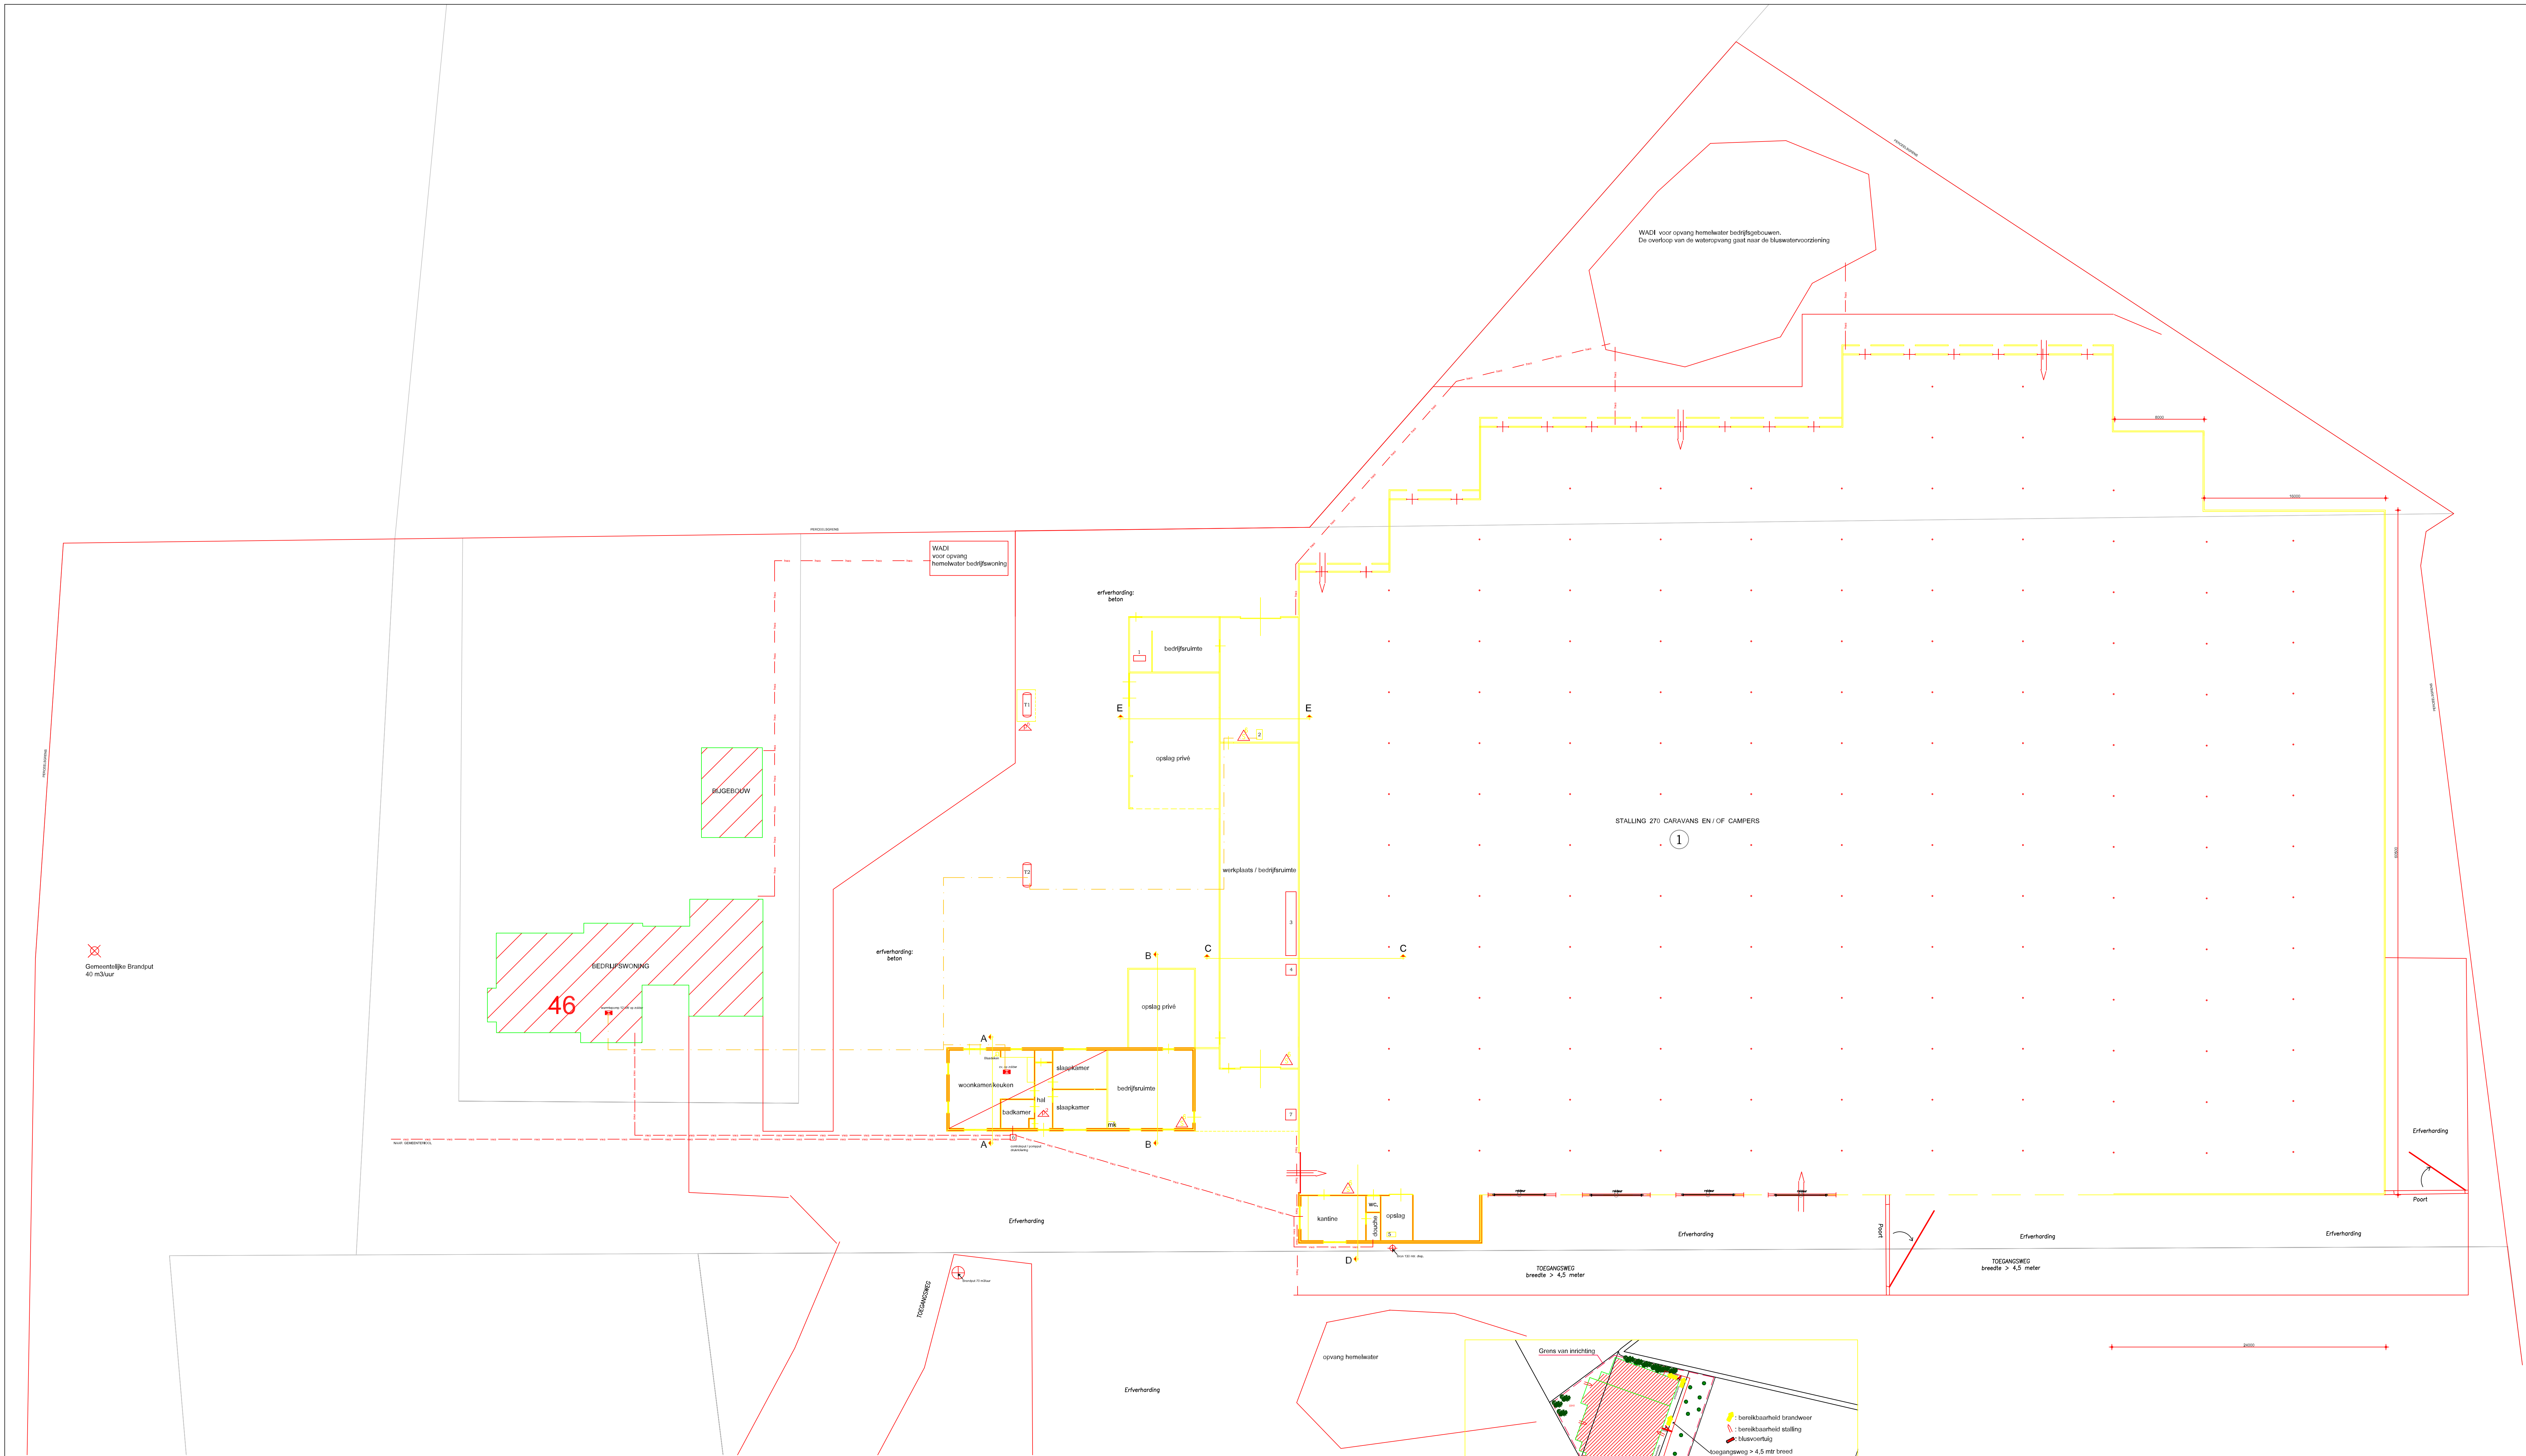

RENVOOI PICTOGRAMMEN									
Pict.	Benaming	Aantal	Capaciteit						
	Gasfop	1	32 Kw.						
	C.V. leiding								
	Hefluchthuis								
	Gasbolle	12	2,5 m3 propaangastank						
	Oil- of Gastank	11	1,5 m3 diesel dubbelwandig						
	Zuuropslag								
	Brandblusser	6	4 x 56, 1x P2 en 1x P6						
	Oilafleiding								
	Gasleiding								
	Rolring								
	Medicijnkast / gereedschap								

RENVOOI MOTOREN			
Nr.	Benaming	Werkzaamheid	Capaciteit
1	compressor		3
2	healer op gas		42
3	div. handgereedschap		10
4	1x ketelboormachine		2
5	1x ontjeringstat.		2
6	1x rioelpomp		0,75
7	1x bereg. pomp		0,75

BEDIJFSGEGEVENS			
Aard v.d. inrichting: Stalling / Statische opslag			
Behorende bij de aanvraag omgevingsvergunning: Van de Metering Beheer B.V. Kampweg 46 5986 NP Beringe		Handtekening aanvrager	Ischr: MD-0391
Adres van de inrichting: Kampweg 46 5986 NP Beringe		School: 1:200	gewijzigd: par.
		Get.: 28-08-2019	28-10-2024
		Datum: 29-08-2019	11-06-2025
		Project: J. Arts	25-08-2025

Asdonksweg 2D
5735 SP Aarle-Rixtel
E: jos.arts@artsadvies.nl
M: 06-55898924