
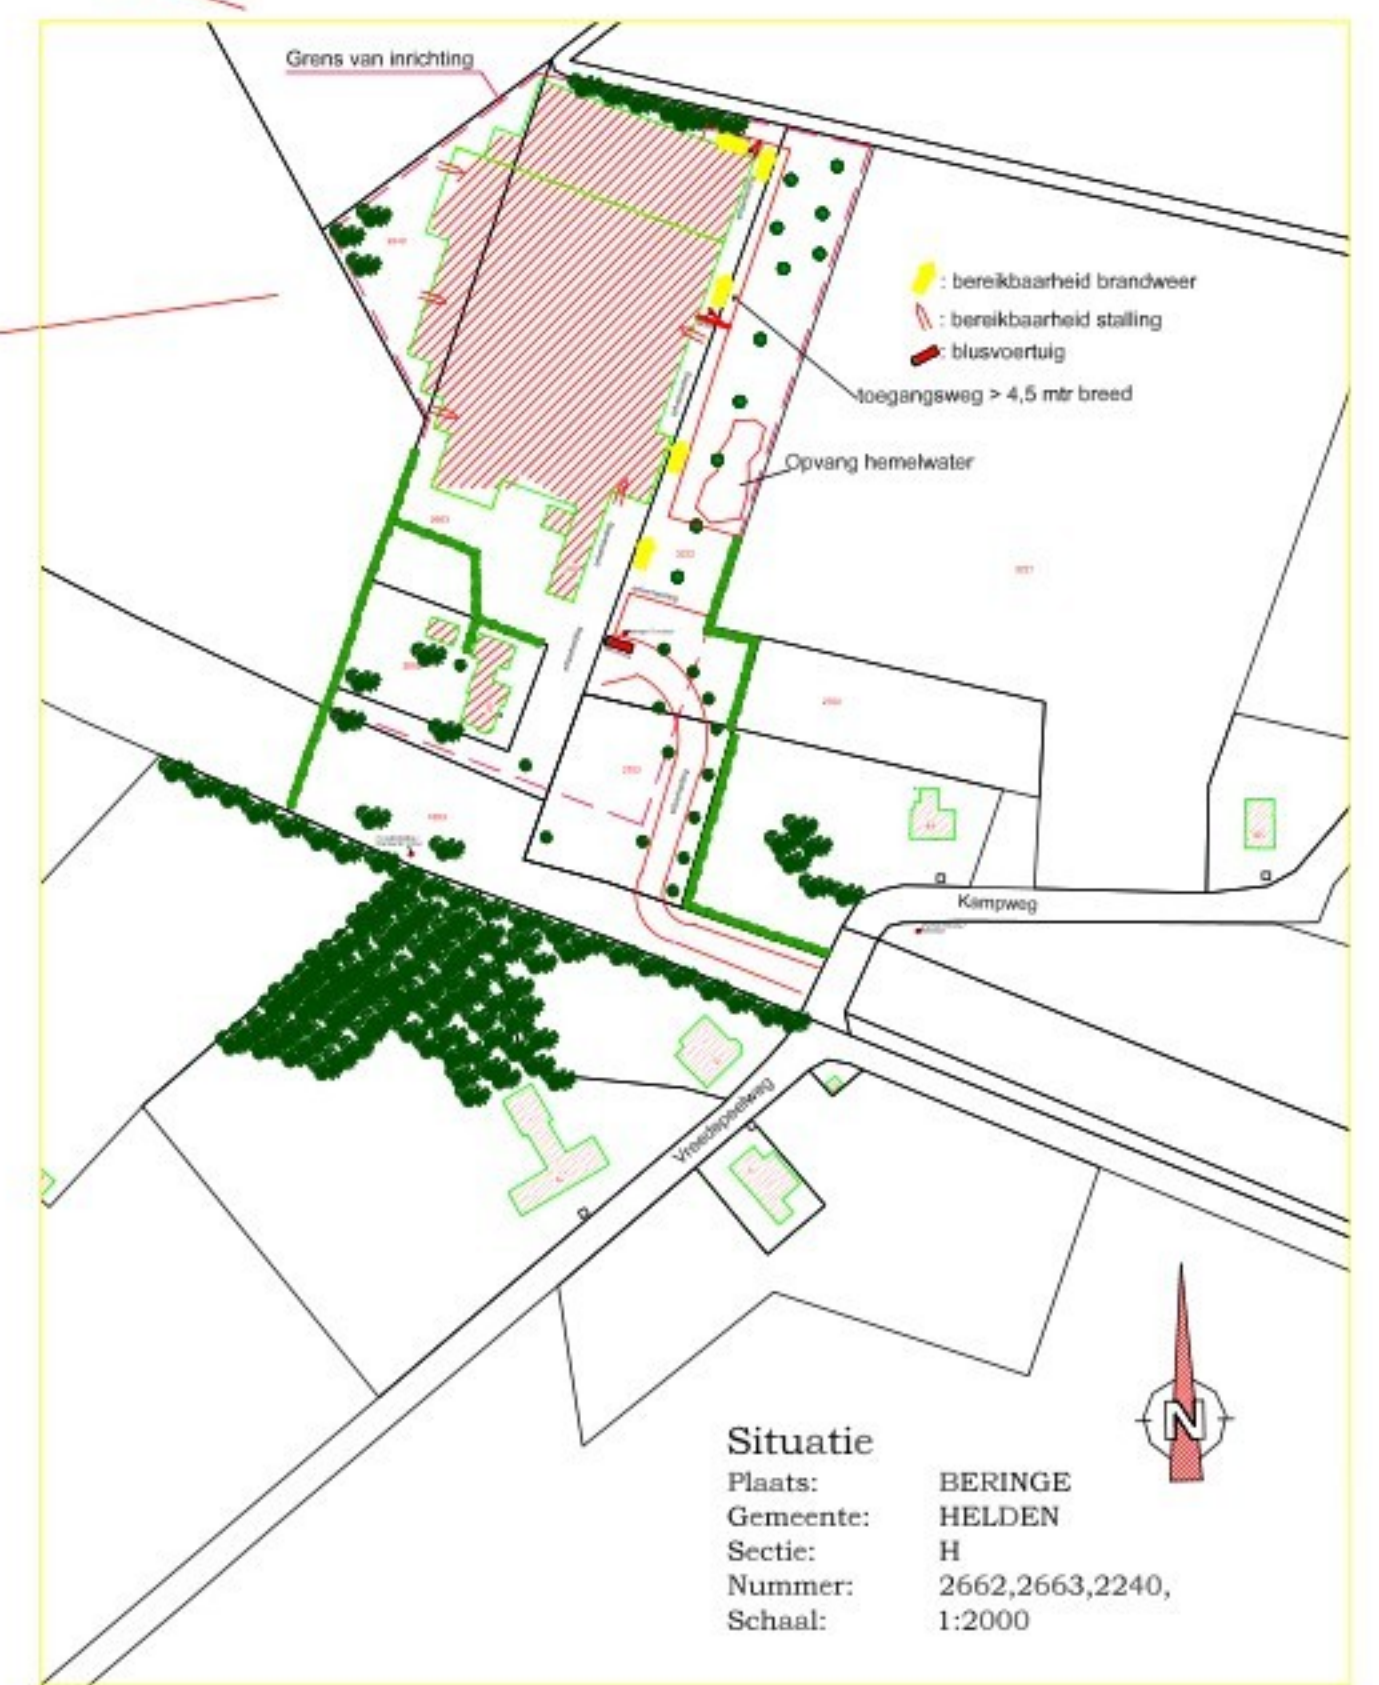
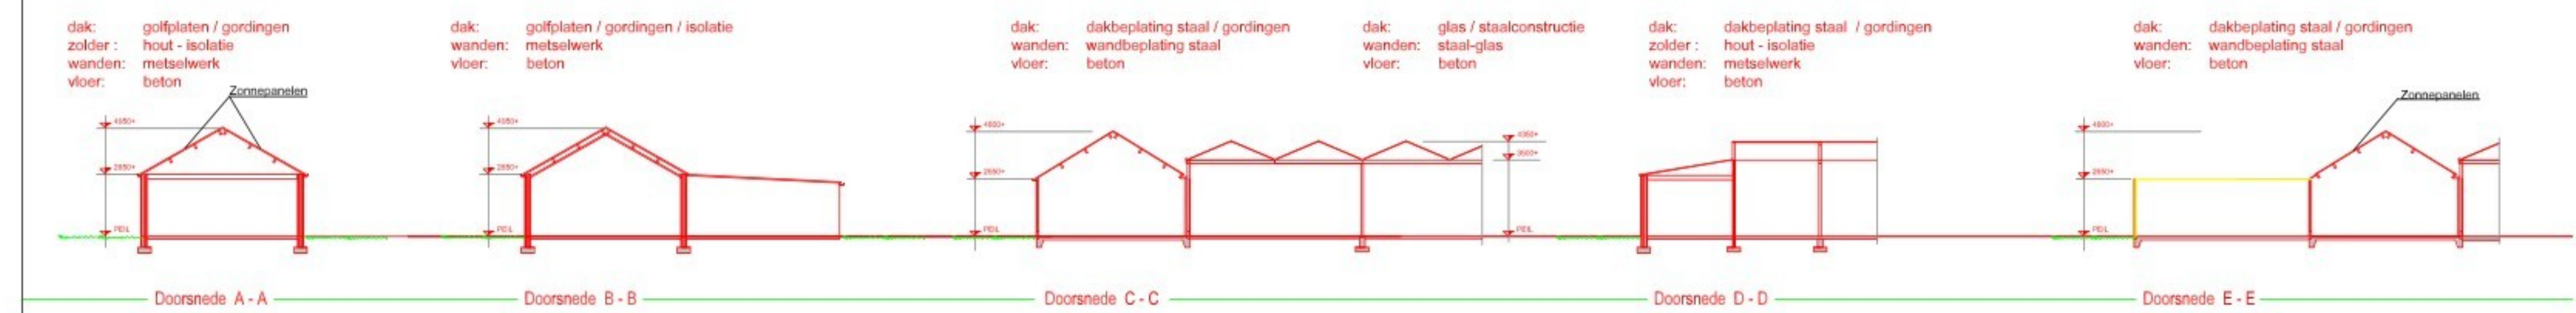


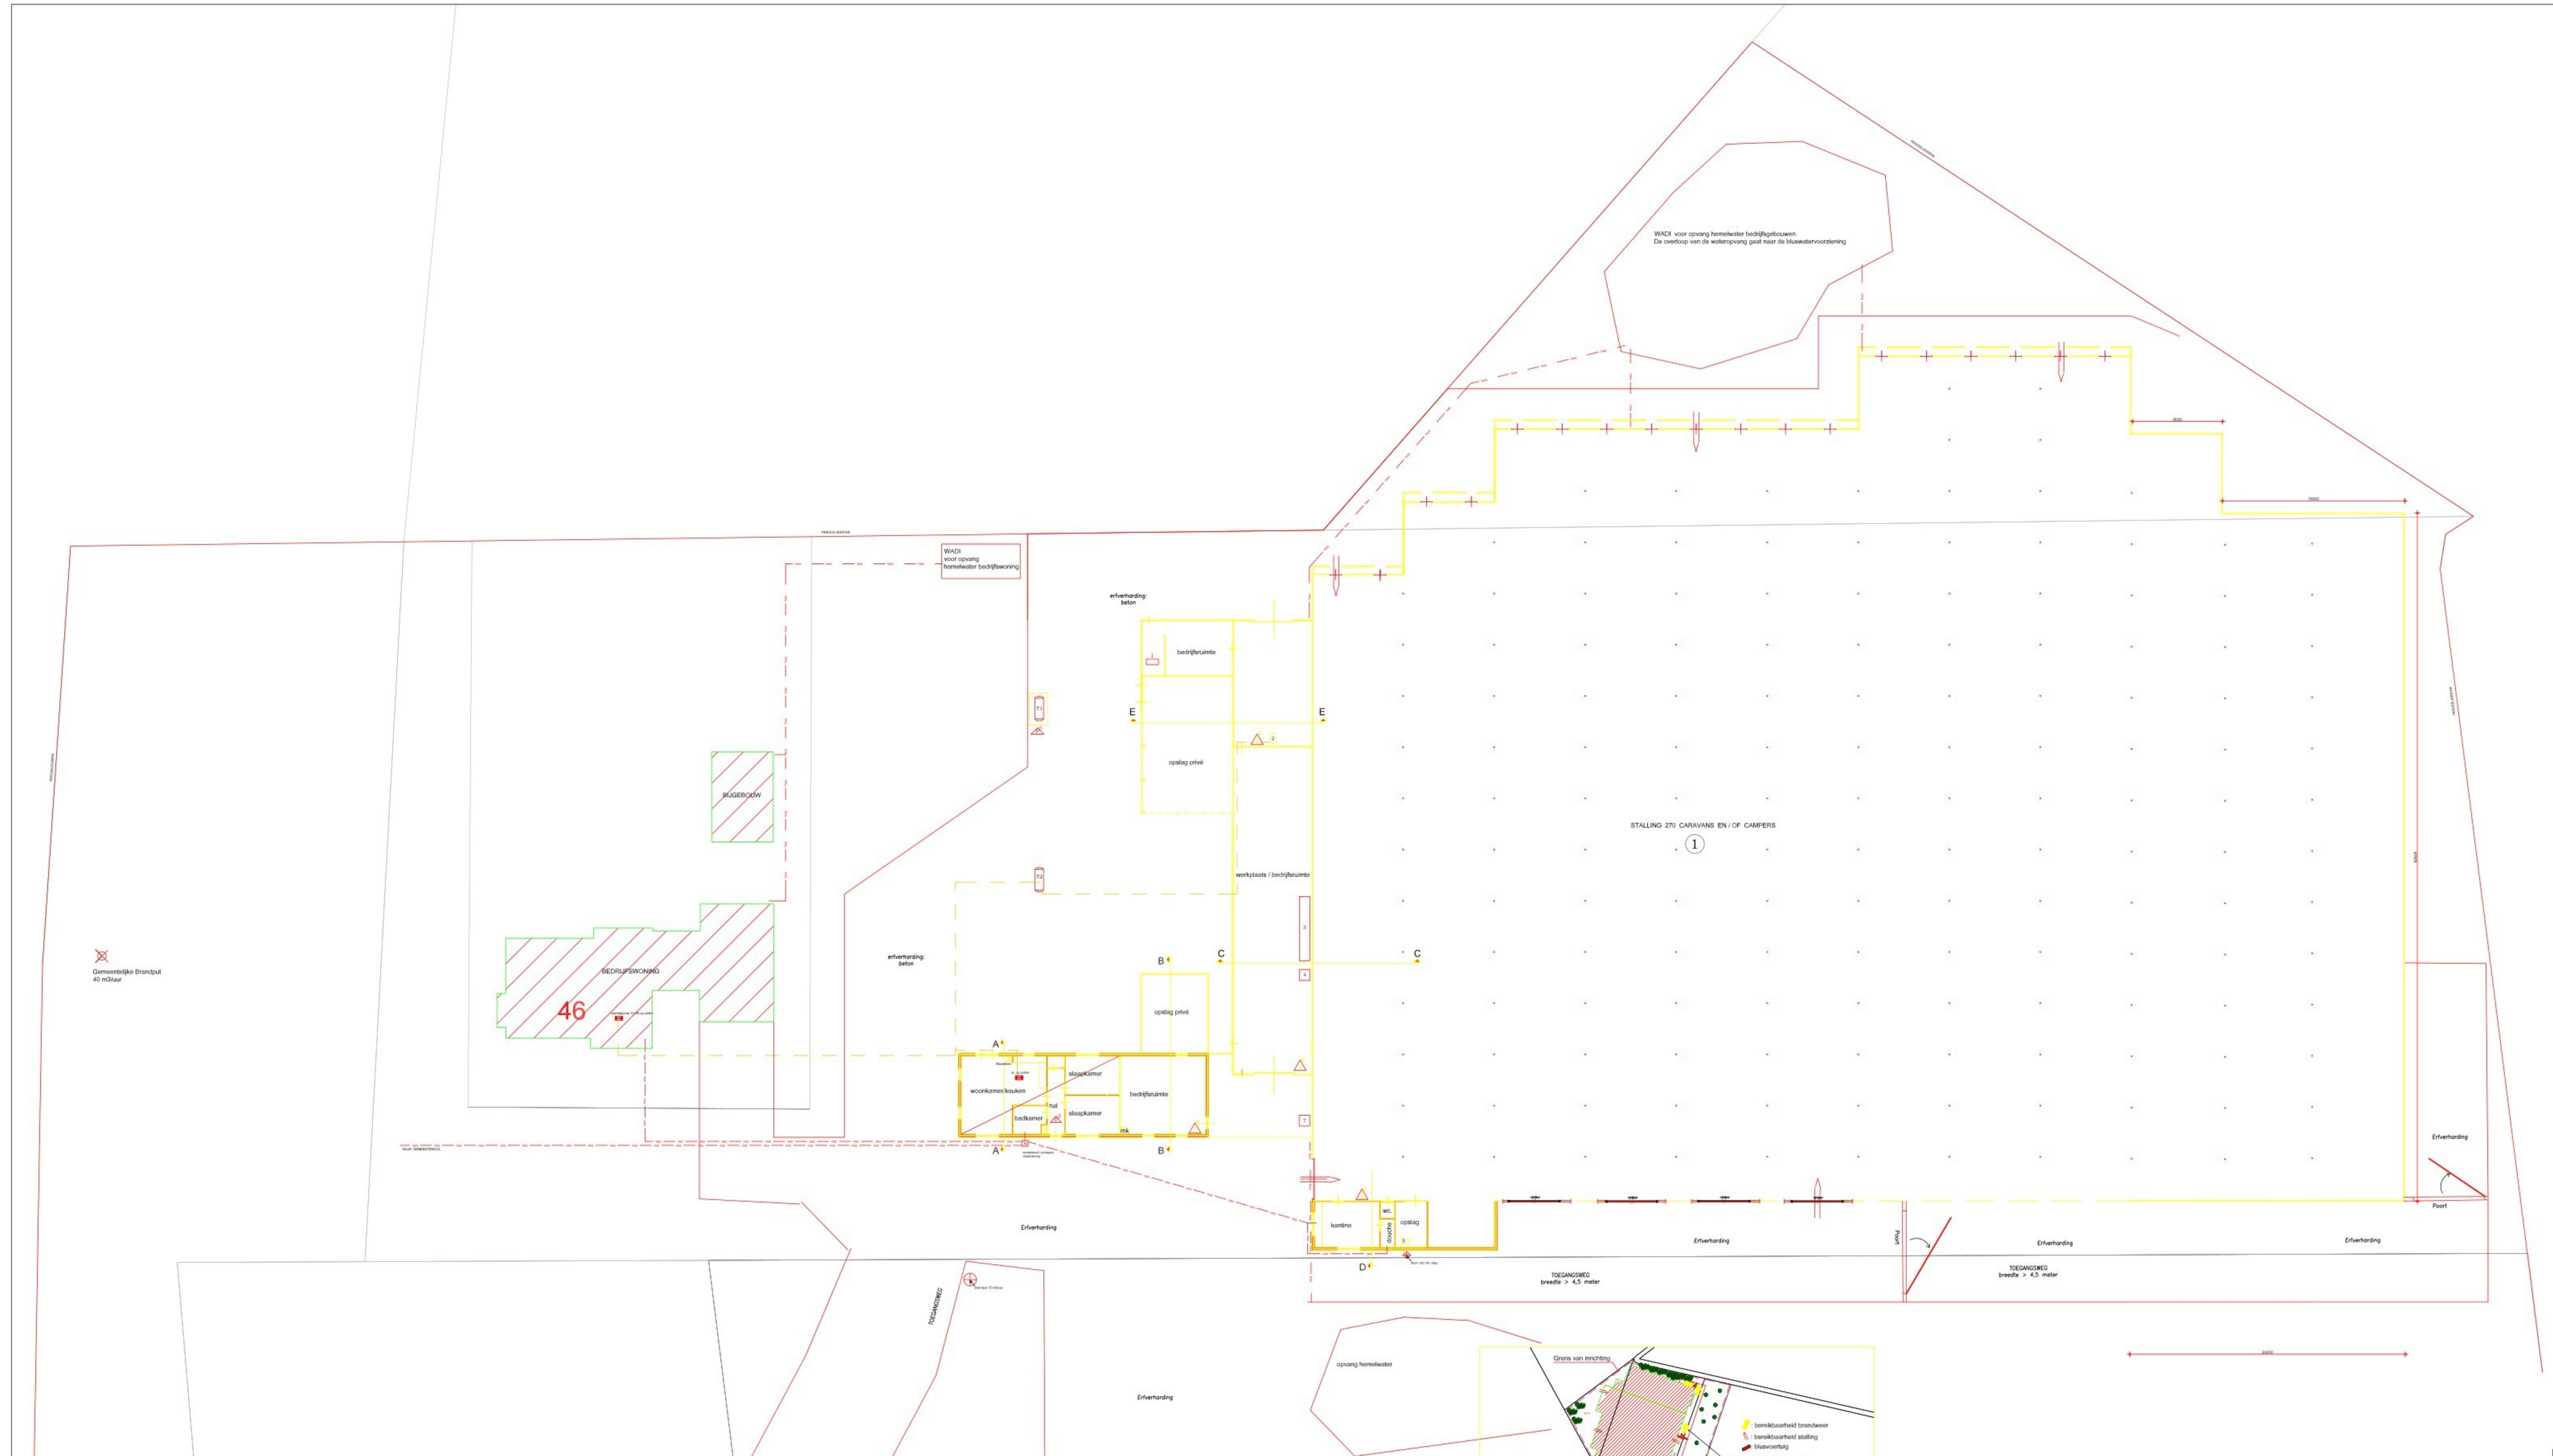

1 Stallingruimte		beton	glas	3500 + p	glas	4350 + p	---	---	---	---	---	---	---	---	---	1	1	compressor	3	
Nr.	Benaming	Vloer-constructie	Wand-constructie	Muurpl. hoogte	Dak-constructie	Nak-constructie	Soort	dielen	Aantal	Aantal	Aantal	Aantal	Aantal	Aantal	Aantal	Capaciteit en wijze van meetopgave	Nr.	SL	Benaming	KW
RENVOOI GEBOUWEN																				
RENVOOI PICTOGRAMMEN																				
Pict.	Benaming	Aantal	Capaciteit																	
	Gasap																			
	C.V. label	1	32 Kw.																	
	Hietelachthman																			
	Gasboller	12	2,5 m3 propaangastank																	
	Ole-of Gastank	11	1,5 m3 diesel dubbelwandig																	
	Zuuropslag																			
	Brandblusser	6	4 x 56, 1x P2 en 1x P6																	
	Olieleiding																			
	Gasleiding																			
	Riolering																			
	Medicijnafval / press-behrijdingsmiddelen																			
BEDRIJFSGEGEVENS																				
Aard v.d. inrichting: Stalling / Statische opslag																				
Behorende bij de aanvraag omgevingsvergunning: Van de Wetering Beheer B.V. Kampweg 46 5986 NP Beringe																				
Handtekening aanvrager: d.d. 20																				
tekst: MD-0391																				
Adres van de inrichting: Kampweg 46 5986 NP Beringe																				
School: 1:200																				
Gewijzigd: par.																				
Get.: 28-10-2024																				
Datum: 29-08-2019																				
11-06-2025																				
25-08-2025																				
ARTSADVIES																				
Aankomst 2D 5735 SP Aarle-Rixtel																				

7	1	beresp. pomp	0,75
4	1	rioolpomp	0,75
5	1	ontkietingsnatat.	2
4	1	kolomblootmachine	2
5	div	handgereedschap	10
2	1	hester op gas	42
1	1	compressor	3