


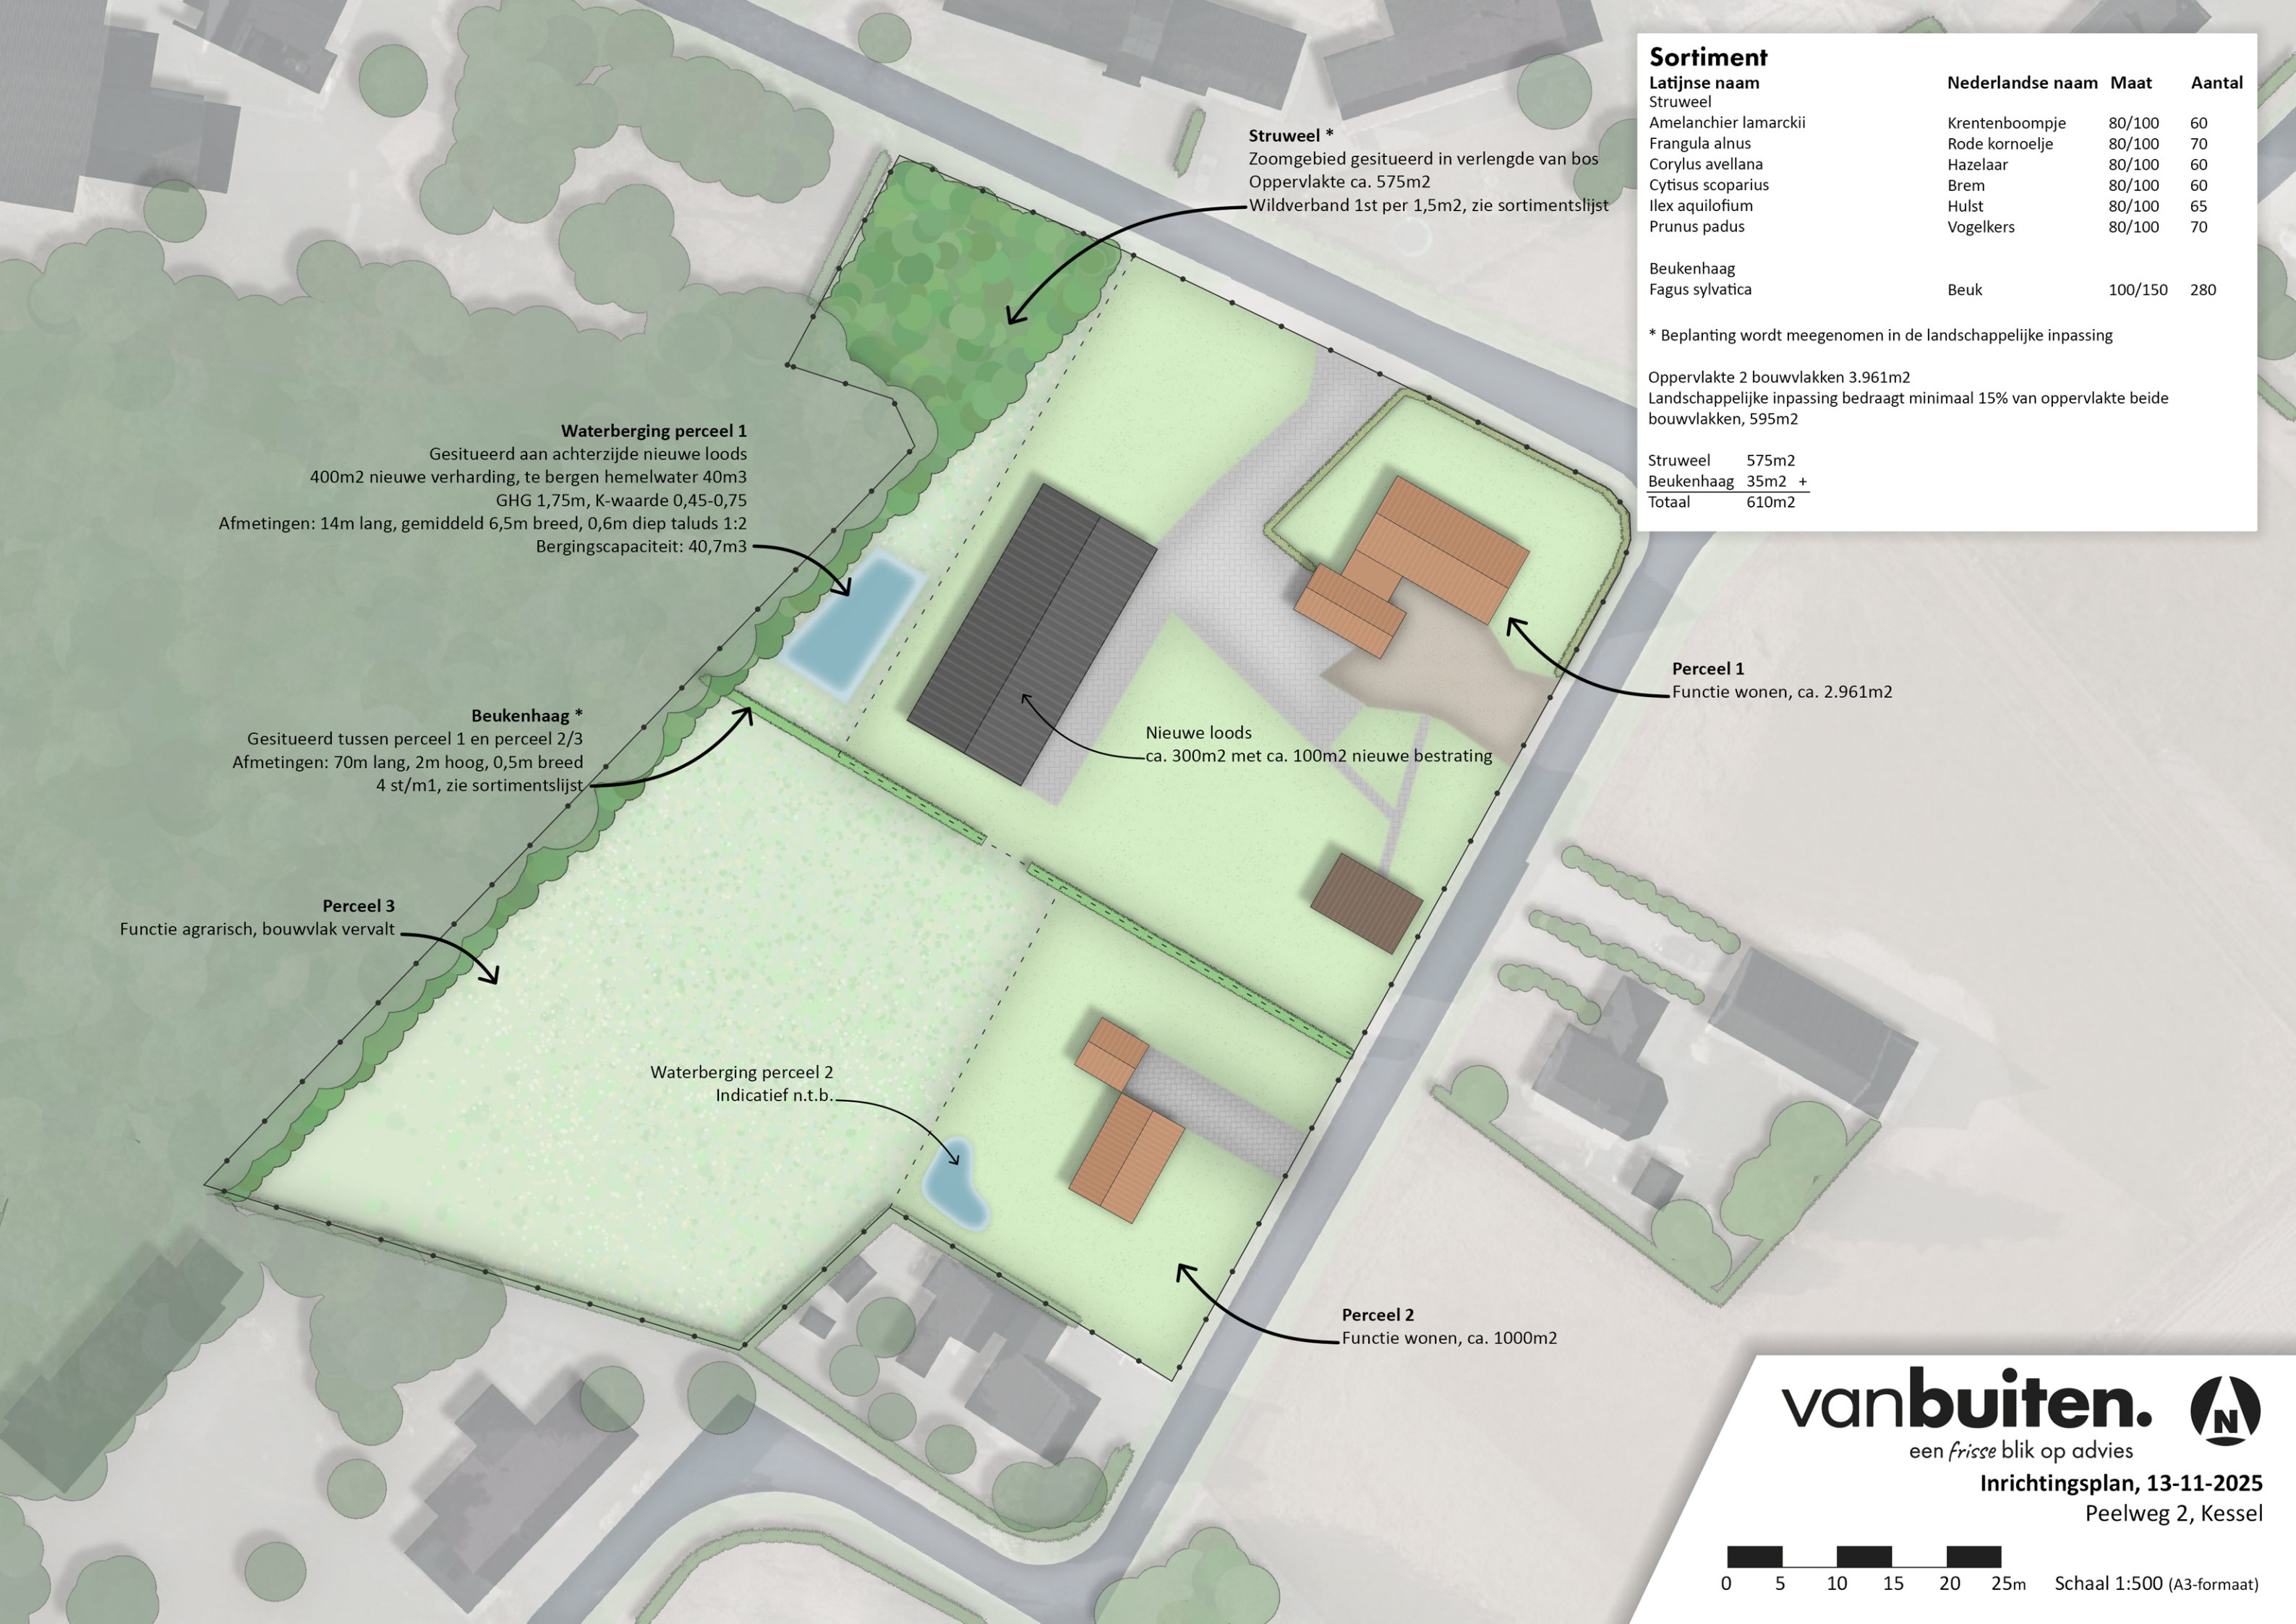

Struweel *
Zoomgebied gesitueerd in verlengde van bos
Oppervlakte ca. 575m2
Wildverband 1st per 1,5m2, zie sortimentslijst

Waterberging perceel 1
Gesitueerd aan achterzijde nieuwe loods
400m2 nieuwe verharding, te bergen hemelwater 40m3
GHG 1,75m, K-waarde 0,45-0,75
Afmetingen: 14m lang, gemiddeld 6,5m breed, 0,6m diep taluds 1:2
Bergingscapaciteit: 40,7m3

Beukenhaag *
Gesitueerd tussen perceel 1 en perceel 2/3
Afmetingen: 70m lang, 2m hoog, 0,5m breed
4 st/m1, zie sortimentslijst

Perceel 3
Functie agrarisch, bouwvlak vervalt

Waterberging perceel 2
Indicatief n.t.b.

Nieuwe loods
ca. 300m2 met ca. 100m2 nieuwe bestrating

Perceel 1
Functie wonen, ca. 2.961m2

Perceel 2
Functie wonen, ca. 1000m2

Sortiment

Latijnse naam	Nederlandse naam	Maat	Aantal
Struweel			
Amelanchier lamarckii	Krentenboompje	80/100	60
Frangula alnus	Rode kornoelje	80/100	70
Corylus avellana	Hazelaar	80/100	60
Cytisus scoparius	Brem	80/100	60
Ilex aquilofium	Hulst	80/100	65
Prunus padus	Vogelkers	80/100	70

Beukenhaag			
Fagus sylvatica	Beuk	100/150	280

* Beplanting wordt meegenomen in de landschappelijke inpassing

Oppervlakte 2 bouwvlakken 3.961m2
Landschappelijke inpassing bedraagt minimaal 15% van oppervlakte beide bouwvlakken, 595m2

Struweel	575m2
Beukenhaag	35m2 +
Totaal	610m2