VERKENNEND BODEMONDERZOEK

TORENLAAN (ONG.)

TE PUTTEN

GEMEENTE PUTTEN

Eco nsultancy.nl

- Bodem
- Waterbodem
- Water
- Archeologie
- Ecologie
- Milieu

Bodem

Verkennend bodemonderzoek Torenlaan (ong.) te Putten in de gemeente Putten

Opdrachtgever	De Bunte Vastgoed Oost BV
	Postbus 8029
	6710 AA Ede
Project	PUT.SPA.NEN
Rapportnummer	14106184
Versienummer	D1
Status	Eindrapportage
Datum	21 november 2014
Vestiging	Doetinchem
Opsteller	Drs. ing. S. Schut
Paraaf	
Kwaliteitscontrole	Ing. P.J.A. Berentsen
Paraaf	

Kwaliteitszorg
Econsultancy is lid van de Vereniging Kwaliteitsborging Bodembeheer (VKB). De VKB is een vereniging van bodemadvies- en -onderzoeksbureaus en heeft als doel kwaliteitsborging en continue verbetering van de dienstverlening van haar leden op het gebied van bodembeheer. Het VKB keurmerk geeft opdrachtgevers de zekerheid dat het uitvoerend bureau werkt conform de eisen die de VKB aan haar leden stelt op het gebied van competenties en integriteit van medewerkers en het toepassen van vigerende normen en onderzoeksprotocollen.

Econsultancy werkt volgens een dynamisch kwaliteitssysteem, zoals beschreven in het kwaliteitshandboek. Ons kwaliteitssysteem is gecertificeerd volgens de kwaliteitsborgingsnormen van de NEN-EN-ISO 9001:2008.

Betrouwbaarheid
Dit bodemonderzoek is op zorgvuldige wijze uitgevoerd conform de toepasselijke en van kracht zijnde regelgeving. Een bodemonderzoek wordt in zijn algemeenheid echter uitgevoerd door het steekproefsgewijs bemonsteren van de bodem, waardoor het, op basis van de resultaten van een bodemonderzoek, onmogelijk is garanties af te geven ten aanzien van de milieuhygiënische bodemkwaliteit. Daarnaast betreft het bodemonderzoek een momentopname. Econsultancy accepteert derhalve op voorhand geen aansprakelijkheid ten aanzien van mogelijke beslissingen die de opdrachtgever naar aanleiding van het door Econsultancy uitgevoerde bodemonderzoek neemt.

In dit kader dient ook opgemerkt te worden dat geraadpleegde bronnen niet altijd zonder fouten en volledig zijn. Daar Econsultancy voor het verkrijgen van historische informatie afhankelijk is van deze bronnen, kan Econsultancy niet instaan voor de juistheid en volledigheid van deze informatie.

INHOUDSOPGAVE

1 INLEIDING 1

2 VOORONDERZOEK 1

2.1 Geraadpleegde bronnen 1
2.2 Afbakening onderzoekslocatie vooronderzoek 2
2.3 Historisch en huidig gebruik onderzoekslocatie 2
2.4 Calamiteiten 3
2.5 Uitgevoerd(e) bodemonderzoek(en) op de onderzoekslocatie 3
2.6 Belendende percelen/terreindelen 3
2.7 Terreininspectie 4
2.8 Toekomstige situatie 4
2.9 Informatie lokale of regionale achtergrondgehalten 4
2.10 Bodemopbouw 4
2.11 Geohydrologie 4

3 CONCLUSIES VOORONDERZOEK (ONDERZOEKSOPZET) 4

4 VELDWERK 5

4.1 Algemeen 5
4.2 Grondonderzoek 5
4.2.1 Uitvoering veldwerk 5
4.2.2 Zintuiglijke waarnemingen 5
4.3 Grondwateronderzoek 6
4.3.1 Uitvoering veldwerk 6
4.3.2 Bemonstering 6

5 LABORATORIUMONDERZOEK 6

5.1 Uitvoering analyses 6
5.2 Toetsingskader 7
5.3 Resultaten grond- en grondwatermonsters 8

6 SAMENVATTING, CONCLUSIES EN ADVIES 9

BIJLAGEN:

1. - Topografische ligging van de locatie
2a. - Locatieschets
2b. - Foto's onderzoekslocatie
3. - Boorprofielen
4a. - Analysecertificaten
4b. - Getoetste analyseresultaten
5. - Toetsingskader Circulaire bodemsanering
6. - Geraadpleegde bronnen
7. - Memo Bodeminformatie Omgevingsdienst Noord-Veluwe

1 INLEIDING

In opdracht van De Bunte Vastgoed Oost BV in Ede is een verkennend bodemonderzoek uitgevoerd voor de locatie aan de oostzijde van de Torenlaan, gelegen direct achter de R.K. Kerk aan de Brinkstraat 85-87 in Putten. Aanleiding is de bestemmingsplanprocedure, die nodig is voor het realiseren van 12 grondgebonden rug-aan-rugwoningen.

Het verkennend bodemonderzoek (NEN 5740) heeft tot doel met een relatief geringe onderzoeksinspanning vast te stellen of op de onderzoekslocatie een grond- en/of grondwaterverontreiniging aanwezig is, teneinde te bepalen of er milieuhygiënische belemmeringen zijn voor de bestemmingsplanprocedure.

Het vooronderzoek is verricht conform de NEN 5725:2009 "Bodem - Landbodem - Strategie voor het uitvoeren van vooronderzoek bij verkennend en nader onderzoek". Het bodemonderzoek is uitgevoerd conform de NEN 5740:2009 "Bodem - Landbodem - Strategie voor het uitvoeren van verkennend bodemonderzoek - Onderzoek naar de milieuhygiënische kwaliteit van bodem en grond".

Het veldwerk en de bemonstering zijn verricht onder certificaat op grond van de BRL SIKB 2000 "Veldwerk bij milieuhygiënisch bodemonderzoek", protocollen 2001 en 2002. De analyseresultaten zijn getoetst aan het toetsingskader van VROM (Circulaire bodemsanering 2013) en aan de achtergrondwaarden voor grond uit de Regeling bodemkwaliteit (bijlage B, tabel 1), VROM, 2007.

Econsultancy is onder meer gecertificeerd voor de protocollen 2001 en 2002 van de BRL SIKB 2000. In dat kader verklaart Econsultancy geen eigenaar van de onderzoekslocatie te zijn of te worden.

2 VOORONDERZOEK

2.1 Geraadpleegde bronnen

De informatie over de onderzoekslocatie is gebaseerd op de bij de Omgevingsdienst Noord-Veluwe aanwezige informatie (contactpersoon de heer P. van Liempt), informatie verkregen van SPA Ingenieurs (contactpersoon de heer H. Meerbeek) en informatie verkregen uit de op 4 november 2014 uitgevoerde terreininspectie.

Van de locatie en de directe omgeving zijn uit verschillende informatiebronnen gegevens verzameld over:

- ➞ het historische, huidige en toekomstige gebruik;
- ➞ eventuele calamiteiten;
- ➞ eventueel eerder uitgevoerde bodemonderzoeken;
- ➞ de bodemopbouw en geohydrologie;
- ➞ verhardingen, kabels en leidingen.

Bijlage 6 geeft een overzicht van de geraadpleegde bronnen.

2.2 Afbakening onderzoekslocatie vooronderzoek

Het vooronderzoek omvat de onderzoekslocatie en de direct hieraan grenzende percelen en/of terreindelen binnen een afstand van 25 meter.

De onderzoekslocatie sluit aan op bestaande woningen langs de Torenlaan aan de noordzijde, het terrein van de R.K. kerk aan de zuidzijde en het perceel van Stroud aan de oostzijde. De oppervlakte van de onderzoekslocatie is circa 2.137 m² (zie bijlage 1).

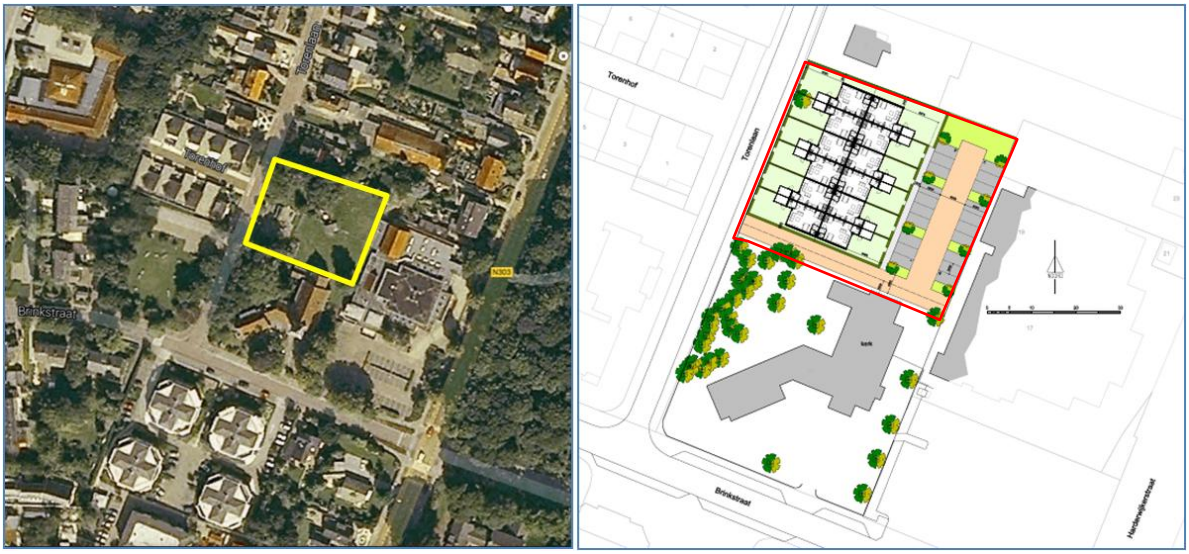

Figuur 1. Ligging plangebied en verkavelingsvoorstel (Bron: Google Maps en De Jong + Lafeber Architecten)

Het perceel, waar de onderzoekslocatie deel van uitmaakt, is kadastraal bekend gemeente Putten, sectie C, nummer 4595.

Volgens de topografische kaart van Nederland, kaartblad 26 H, (schaal 1:25.000) zijn de coördinaten van de onderzoekslocatie X = 170.230, Y = 475.027. Het maaiveld bevindt zich volgens het Actueel Hoogtebestand Nederland (www.ahn.nl) op een hoogte van circa 18 m +NAP.

2.3 Historisch en huidig gebruik onderzoekslocatie

Volgens historische kaartmateriaal daterend van het begin van de 19e eeuw was de onderzoekslocatie destijd in gebruik als akkerland/bouwland. De directe omgeving van de onderzoekslocatie betrof eveneens agrarisch gebied. De historische kern van Putten is ten zuiden van de onderzoekslocatie ontstaan. De R.K. kerk, direct ten zuiden van de onderzoekslocatie, is eind jaren ´30 van de 20e eeuw gebouwd. In de loop van de 19e eeuw en de eerste helft van de 20e eeuw vonden er ter plaatse van de onderzoekslocatie eigenlijk geen noemenswaardige veranderingen plaats. De onderzoekslocatie bleef voor lange tijd in gebruik als akkerland. Rond begin jaren ´60 van de 20e eeuw werd de onderzoekslocatie in gebruik genomen als grasveld/-weide. In het verdere verloop van de 20e eeuw vonden er geen grote verandering plaats. De onderzoekslocatie is nooit bebouwd geweest.

In de huidige situatie is de locatie grotendeels in gebruik als (schapen)weide en deels in gebruik als moestuin. In de wei is een schapenhok (dakpannen en metalen golfplaten dakbedekking) aanwezig. In de moestuin zijn twee hobbykassen van zeer beperkte omvang aanwezig.

In bijlage 2a is de huidige situatie op een locatieschets weergegeven. Bijlage 2b bevat enkele foto's van de onderzoekslocatie.

Voor zover bij de opdrachtgever en de Omgevingsdienst Noord-Veluwe bekend, heeft er op de onderzoekslocatie nimmer opslag van oliehoudende producten in ondergrondse of bovengrondse tanks plaatsgevonden. Ook zijn er geen gegevens bekend omtrent overige potentieel bodembedreigende activiteiten op de onderzoekslocatie.

Er zijn geen aanwijzingen gevonden, die aanleiding geven een asbestverontreiniging op de locatie te verwachten.

2.4 Calamiteiten

Voor zover bij de opdrachtgever bekend hebben zich op de onderzoekslocatie in het verleden geen calamiteiten met een bodembedreigend karakter voorgedaan. Ook uit informatie van de Omgevingsdienst Noord-Veluwe blijkt niet dat er zich in het verleden bodembedreigende calamiteiten hebben voorgedaan.

2.5 Uitgevoerd(e) bodemonderzoek(en) op de onderzoekslocatie

Op de onderzoekslocatie zijn, voor zover bekend, geen bodemonderzoeken uitgevoerd. De omgevingsdienst heeft ten behoeve van onderhavig onderzoek een memo opgesteld met daarin relevante bodeminformaties (zie bijlage 7).

2.6 Belendende percelen/terreindelen

In bijlage 6 zijn de geraadpleegde informatiebronnen voor de omliggende terreindelen en belendende percelen binnen 25 meter van de onderzoekslocatie opgenomen. Het bodemgebruik van de omliggende terreindelen is als volgt:

- aan de noordzijde bevinden zich enkele woonpercelen;
- aan de oostzijde bevindt zich een cultureel centrum;
- aan de zuidzijde bevindt zich een kerk;
- aan de westzijde bevinden zich de Torenlaan en enkele woonpercelen.

Op het perceel dat in oostelijke richting aan de onderzoekslocatie grenst is in oktober 1997 door IMd Micon (kenmerk 73003) een verkennend bodemonderzoek uitgevoerd. Lokaal is in de bovengrond een lichte verontreiniging met PAK aangetoond. In de ondergrond zijn geen verontreinigingen aangetoond. Het grondwater bleek licht verontreinigd met chroom en zink. Een in eerste instantie aangetoonde sterke verontreiniging met cadmium in het grondwater is na verificatieonderzoek (herbemonstering) niet bevestigd.

Op het perceel dat aan de overzijde van de Torenlaan, ten zuidwesten van de onderzoekslocatie, is gelegen is in september 2004 door Grondvitaal een verkennend bodemonderzoek uitgevoerd (kenmerk 411149). Uit het onderzoek blijkt dat de bovengrond enkel licht verontreinigd is met lood en PAK. In zowel de ondergrond als het grondwater zijn geen verontreinigingen aangetoond.

Op het perceel dat aan de overzijde van de Torenlaan, ten westen van de onderzoekslocatie, is gelegen is in juli 1997 door De Klinker (kenmerk 970411TP,510) een verkennend bodemonderzoek uitgevoerd. Uit de resultaten van het onderzoek blijkt dat de bovengrond licht verontreinigd is met PAK, EOX en lokaal met minerale olie. In de ondergrond zijn destijds geen verontreinigingen aangetoond. Het grondwater bleek licht verontreinigd met zink en tolueen.

Uit de verzamelde informatie blijkt niet dat er vanuit de omliggende percelen grensoverschrijdende verontreinigingen zijn te verwachten.

2.7 Terreininspectie

Voorafgaand aan het bodemonderzoek is er een terreininspectie uitgevoerd. Deze is gericht op de identificatie van bronnen, die mogelijk hebben geleid of kunnen leiden tot een grond- en/of grondwaterverontreiniging. De tijdens de terreininspectie aangetroffen situatie komt overeen met de locatiegegevens, zoals deze zijn opgenomen in paragraaf 2.3. Op de onderzoekslocatie zijn geen mogelijke bronnen voor een grond- en/of grondwaterverontreiniging aangetroffen.

Op het maaiveld zijn geen asbestverdachte materialen waargenomen.

2.8 Toekomstige situatie

De initiatiefnemer is voornemens 12 grondgebonden rug-aan-rugwoningen te realiseren.

2.9 Informatie lokale of regionale achtergrondgehalten

Er is geen informatie beschikbaar over mogelijk regionaal verhoogde achtergrondgehalten in de grond. Regionaal komen verhoogde concentraties van metalen in het grondwater voor.

2.10 Bodemopbouw

De onderzoekslocatie ligt volgens de bodemkaart van Nederland, kaartblad 26 Oost, 1982 (schaal 1:50.000), in een niet-gekarteerd gebied. De dichtstbijzijnde kaarteenheid betreft een holtpodzolgrond, die volgens de Stichting voor Bodemkartering voornamelijk is opgebouwd uit grof zand. De afzettingen, waarin deze bodem is ontstaan, behoren geologisch gezien tot de Formatie van Boxtel.

2.11 Geohydrologie

Het eerste watervoerend pakket heeft een dikte van ± 10 m en wordt gevormd door de fijn leemhoudende fijne zanden van de Formatie Boxtel. Het watervoerendpakket wordt aan de onderzijde begrensd door de kleihoudende zanden Van de Eem Formatie.

De gemiddelde stand van het freatisch grondwater bedraagt ± 13 m +NAP, waardoor het grondwater zich op ± 5,0 m -mv zou bevinden. Het water van het eerste watervoerend pakket stroomt volgens gegevens van de digitale wateratlas van provincie Gelderland, in westelijke richting.

De onderzoekslocatie ligt niet in een grondwaterbeschermings- en/of grondwaterwingebied.

3 CONCLUSIES VOORONDERZOEK (ONDERZOEKSOPZET)

Uit het vooronderzoek blijkt dat er geen sprake is van bodembelasting, anders dan een regionale of landelijke diffuse achtergrondbelasting in de grond en het grondwater. Op de locatie worden geen verontreinigende stoffen verwacht in gehalten boven de landelijk of regionaal geldende achtergrondwaarde voor grond en/of de streefwaarde voor grondwater. Dit geldt zowel voor natuurlijke achtergrondgehalten als voor "antropogene" achtergrondgehalten, waarvan de oorzaak niet eenduidig is aan te wijzen. Op basis van het vooronderzoek is geconcludeerd dat de onderzoekslocatie onderzocht dient te worden volgens de strategie "onverdacht" (ONV). Bij onverdachte locaties luidt de onderzoekshypothese dat de bodem niet verontreinigd is.

4 VELDWERK

4.1 Algemeen

Het veldwerk van het verkennend bodemonderzoek omvat het zintuiglijk beoordelen van aanwezige bodemlagen door middel van het handmatig opboren van bodemmateriaal. De aanwezige bodemlagen worden hierbij nauwkeurig beschreven en de posities van de betreffende monstername-punten worden op kaart vastgelegd. Dit is beschreven in paragraaf 4.2. De zintuiglijke beoordeling van de grond vormt de basis van de keuzes bij de inzet van de chemische analyses, zoals beschreven in hoofdstuk 5. Voor de bemonstering van het grondwater, ten behoeve van chemische analyses, wordt gebruik gemaakt van te plaatsen peilbuizen. De wijze waarop de grondwatermonsters worden verkregen is beschreven in paragraaf 4.3.

Tijdens het opstellen van het boorplan is rekening gehouden met de doelstellingen en de richtlijnen, die geformuleerd zijn in de inleiding. Daarnaast is rekening gehouden met de gegevens voortvloeiend uit het vooronderzoek en de ligging van kabels en leidingen. Bijlage 2a bevat de locatieschets met daarop aangegeven de situering van de boorpunten en de peilbuis. In bijlage 3 zijn de boorprofielen opgenomen.

4.2 Grondonderzoek

4.2.1 Uitvoering veldwerk

Het veldwerk is op 4 november 2014 uitgevoerd onder kwaliteitsverantwoordelijkheid van de heer A.F.W. Geven. Deze medewerker van Econsultancy in Doetinchem staat geregistreerd als ervaren veldwerker voor het protocol 2001 van de BRL SIKB 2000 "Veldwerk bij milieuhygiënisch bodemonderzoek".

In totaal zijn er met behulp van een edelmanboor 13 boringen geplaatst; 9 boringen tot 0,5 m -mv, 1 boring tot 1,0 m -mv, 2 boringen tot 2,0 m -mv en 1 boring tot 6,1 m -mv. Deze diepe boring is afgewerkt als peilbuis. Van het opgeboorde materiaal is een boorbeschrijving conform de NEN 5104 gemaakt en zijn er grondmonsters genomen over trajecten van ten hoogste 0,5 m, waarbij bodemlagen met verontreinigingskenmerken of een afwijkende textuur separaat bemonsterd zijn.

4.2.2 Zintuiglijke waarnemingen

De bodem bestaat voornamelijk uit zwak siltig, matig fijn tot matig grof zand. De bovengrond is bovendien matig humeus. De ondergrond is zwak tot matig grindhoudend. Daarnaast is de ondergrond plaatselijk zwak gley-, roest-, en keienhoudend.

Zeer lokaal is de bovengrond zwak aardewerk- en kolengruishoudend. Voor het overige zijn in het opgeboorde materiaal zintuiglijk geen verontreinigingen waargenomen.

Tijdens de veldwerkzaamheden zijn op het maaiveld van de onderzoekslocatie, alsmede in de bodem, geen asbestverdachte materialen aangetroffen. Hierbij wordt opgemerkt dat gelet op de doelstelling van het onderzoek de veldwerkzaamheden niet conform de NEN 5707 ("Bodem - Inspectie, monsterneming en analyse van asbest in bodem en partijen grond") zijn uitgevoerd. De uitkomst van het onderzoek is met betrekking tot de parameter asbest derhalve indicatief.

4.3 Grondwateronderzoek

4.3.1 Uitvoering veldwerk

Centraal op de onderzoekslocatie is een peilbuis geplaatst. De filterstelling is bepaald op basis van de grondwaterstand, zoals deze tijdens de veldwerkzaamheden op 4 november 2014 is ingeschat. Het onderste gedeelte van de peilbuis (het peilfilter) is geperforeerd en de ruimte tussen de wand van het boorgat en het peilfilter is opgevuld met filtergrind. Boven het filtergrind is een laag zwelklei aangebracht, zodat er géén verontreinigingen van bovenaf in de peilbuis kunnen migreren. De peilbuis is direct na plaatsing afgepompt en na een wachttijd van minimaal een week is het grondwater bemonsterd.

4.3.2 Bemonstering

De grondwaterbemonstering is op 11 november 2014 uitgevoerd door de heer M. Krijgsman. Deze medewerker van Econsultancy in Doetinchem staat geregistreerd als ervaren veldwerker voor het protocol 2002 van de BRL SIKB 2000 "Veldwerk bij milieuhygiënisch bodemonderzoek".

De bemonstering is uitgevoerd conform de eisen uit het protocol 2002 van de BRL SIKB 2000 en de NEN 5744:2011. De bemonstering heeft plaatsgevonden met inachtneming van het voorgeschreven afpompvolume en afpompdebiet. Na afronding van het voorpompen is de troebelheid gemeten. Bij de bemonstering is gebruik gemaakt van schone kunststofslangen en is voorkomen dat er gas- of luchtbellen in de monsters zijn gekomen. Het watermonster ten behoeve van de analyse op metalen is in het veld gefiltreerd. Tabel I geeft een overzicht van de grondwaterstand en de in het veld bepaalde waarde van de troebelheid.

Tabel I. ***Overzicht gegevens peilbuis en veldmetingen grondwater***

Peilbuisnummer	Situering peilbuis	Filterstelling (m -mv)	Grondwaterstand 11 november 2014 (m -mv)	Troebelheid (NTU)
06	centraal op onderzoekslocatie	5,1-6,1	4,71	26

5 LABORATORIUMONDERZOEK

5.1 Uitvoering analyses

Alle grond- en grondwatermonsters zijn aangeboden aan een laboratorium dat is erkend door de Raad voor Accreditatie en AS3000-geaccrediteerd is voor milieuhygiënisch bodemonderzoek. In het laboratorium zijn in totaal 4 grond(meng)monsters samengesteld (3 grond(meng)monsters van de bovengrond en 1 grondmengmonsters van de ondergrond). De 4 grond(meng)monsters en het grondwatermonster zijn geanalyseerd op één van de volgende pakketten:

- *standaardpakket grond:*
  droge stof, organische stof, lutum, metalen (barium, cadmium, kobalt, koper, kwik, lood, molybdeen, nikkel en zink), polychloorbifenylen (PCB), polycyclische aromatische koolwaterstoffen (PAK) en minerale olie;

- *PAK en metalen grond:*
  droge stof, organische stof, lutum, metalen (barium, cadmium, kobalt, koper, kwik, lood, molybdeen, nikkel en zinkpolycyclische aromatische koolwaterstoffen (PAK);

- *standaardpakket grondwater:*
  metalen (barium, cadmium, kobalt, koper, kwik, lood, molybdeen, nikkel en zink), vluchtige aromaten (BTEX), styreen, naftaleen, gehalogeneerde koolwaterstoffen (VOX) en minerale olie.

Tabel II geeft een overzicht van de samenstelling van de grond(meng)monsters en de analysepakketten.

Tabel II. ***Overzicht van de samenstelling van de grond(meng)monsters en de analysepakketten***

Grond(meng)-monster	Traject (cm -mv)	Analysepakket	Bijzonderheden
01-1	01 (0-50)	PAK en metalen	bovengrond westelijke perceelsgrens (zwak aardewerk en zwak kolengruishoudend)
MM1	02 (0-50) + 03 (0-50) + 04 (0-50) + 05 (0-50) + 06 (0-50) + 07 (0-50)	standaardpakket	bovengrond westelijk terreindeel (zintuiglijk schoon)
MM2	08 (0-50) + 09 (0-50) + 10 (0-50) + 11 (0-50) + 12 (0-50) + 13 (0-50)	standaardpakket	bovengrond oostelijk terreindeel (zintuiglijk schoon)
MM3	02 (90-140) + 06 (150-200) + 11 (90-140)	standaardpakket	ondergrond gehele onderzoekslocatie (zintuiglijk schoon)

5.2 Toetsingskader

De analyseresultaten zijn getoetst aan het toetsingskader van VROM (Circulaire bodemsanering 2013) en aan de achtergrondwaarden voor grond uit de Regeling bodemkwaliteit (bijlage B, tabel 1), VROM, 2007. Het toetsingskader voor de beoordeling van de gehalten en/of concentraties van verontreinigingen is gegeven in de toetsingstabel en bevat voor grond en grondwater elk drie te onderscheiden waarden met de verschillende niveaus:

- *achtergrondwaarde:*
  deze waarde ("AW") geeft de gehalten aan zoals die op dit moment voorkomen in de bodem van natuur- en landbouwgronden, waarvoor geldt dat er geen sprake is van belasting door lokale verontreinigingsbronnen;

- *streefwaarde:*
  deze waarde ("S") geeft het milieukwaliteitsniveau aan voor grondwater, waarbij als nadelig te waarderen effecten verwaarloosbaar worden geacht;

- *tussenwaarde:*
  deze waarde ("T") is de helft van de som van de achtergrondwaarde (of in het geval van grondwater de streefwaarde) en de interventiewaarde. De tussenwaarde is de concentratiegrens waarboven in beginsel nader onderzoek moet worden uitgevoerd, omdat het vermoeden van ernstige bodemverontreiniging bestaat;

- *interventiewaarde:*
  deze waarde ("I") geeft het niveau voor verontreinigingen in grond en grondwater aan waarboven ernstige vermindering of dreigende vermindering optreedt van de functionele eigenschappen, die de bodem heeft voor mens, plant of dier. Bij gehalten en/of concentraties boven de interventiewaarde is er sprake van een sterke verontreiniging. Bij overschrijding van de interventiewaarde wordt vaak een nader onderzoek uitgevoerd om de ernst van de verontreiniging en de spoedeisendheid van de sanering te bepalen. Wanneer het boven de tussenwaarde of interventiewaarde gelegen gehalte een natuurlijke oorsprong heeft, is uitvoering van vervolgonderzoek meestal niet noodzakelijk.

In bijlage 5 is de toetsingstabel opgenomen uit de eerder genoemde circulaires. Deze bijlage bevat de achtergrondwaarden en de interventiewaarden. De gemeten gehalten zijn omgerekend naar de standaardbodem met behulp van de door het laboratorium bepaalde waarden voor het organische stof- en lutumgehalte. De gebruikte analysetechnieken zijn weergegeven op de certificaten in bijlage 4a. Om de mate van verontreiniging aan te geven wordt de volgende terminologie gebruikt:

De gebruikte analysetechnieken zijn weergegeven op de certificaten in bijlage 4a. Om de mate van verontreiniging aan te geven wordt de volgende terminologie gebruikt:

Grond:

- niet verontreinigd: gehalte ≤ achtergrondwaarde en/of detectielimiet;
- licht verontreinigd: gehalte > achtergrondwaarde en ≤ tussenwaarde;
- matig verontreinigd: gehalte > tussenwaarde ≤ interventiewaarde;
- sterk verontreinigd: gehalte > interventiewaarde.

Grondwater:

- niet verontreinigd: concentratie ≤ streefwaarde en/of detectielimiet;
- licht verontreinigd: concentratie > streefwaarde en ≤ tussenwaarde;
- matig verontreinigd: concentratie > tussenwaarde ≤ interventiewaarde;
- sterk verontreinigd: concentratie > interventiewaarde.

5.3 Resultaten grond- en grondwatermonsters

Tabel III geeft een overzicht van de parameters in de grond die de geldende toetsingskaders overschrijden.

Tabel III. ***Overschrijdingen toetsingskaders grond***

Grond(meng)-monster	Traject (cm -mv)	Gehalte > AW (licht verontreinigd)	Gehalte > T (matig verontreinigd)	Gehalte > I (sterk verontreinigd)
01-1	01 (0-50)	kwik lood PAK	-	-
MM1	02 (0-50) + 03 (0-50) + 04 (0-50) + 05 (0-50) + 06 (0-50) + 07 (0-50)	kwik lood zink	-	-
MM2	08 (0-50) + 09 (0-50) + 10 (0-50) + 11 (0-50) + 12 (0-50) + 13 (0-50)	kwik lood PCB	-	-
MM3	02 (90-140) + 06 (150-200) + 11 (90-140)	-	-	-

Tabel IV geeft een overzicht van de parameters in het grondwater die het geldende toetsingskader overschrijden.

Tabel IV. ***Overschrijdingen toetsingskader grondwater***

Grondwater-monster	Situering peilbuis	Concentratie > S (licht verontreinigd)	Concentratie > T (matig verontreinigd)	Concentratie > I (sterk verontreinigd)
06-1-1	centraal op de onderzoekslocatie	barium cadmium zink	kwik	-

Bijlage 4a bevat de door het laboratorium aangeleverde analysecertificaten. Bijlage 4b bevat de getoetste analyseresultaten.

6 SAMENVATTING, CONCLUSIES EN ADVIES

Econsultancy heeft in opdracht van De Bunte Vastgoed Oost BV een verkennend bodemonderzoek uitgevoerd aan de Torenlaan (ong.) te Putten in de gemeente Putten.

Aanleiding is de bestemmingsplanprocedure, die nodig is voor het realiseren van 12 grondgebonden rug-aan-rugwoningen.

Op basis van het vooronderzoek is geconcludeerd dat de onderzoekslocatie onderzocht dient te worden volgens de strategie "onverdacht" (ONV). Bij onverdachte locaties luidt de onderzoekshypothese dat de bodem niet verontreinigd is.

De bodem bestaat voornamelijk uit zwak siltig, matig fijn tot matig grof zand. De bovengrond is bovendien matig humeus. De ondergrond is zwak tot matig grindhoudend. Daarnaast is de ondergrond plaatselijk zwak gley-, roest-, en keienhoudend. Zeer lokaal is de bovengrond zwak aardewerk- en kolengruishoudend. Voor het overige zijn in het opgeboorde materiaal zintuiglijk geen verontreinigingen waargenomen.

Er zijn op basis van het vooronderzoek, tijdens de terreininspectie en bij de uitvoering van de veldwerkzaamheden geen aanwijzingen gevonden, die aanleiding geven een asbestverontreiniging op de locatie te verwachten.

De zwak aardewerk- en zwak kolengruishoudende bovengrond is licht verontreinigd met kwik, lood en PAK. De zintuiglijk schone bovengrond is licht verontreinigd met kwik, lood en zink of PCB's. In de ondergrond zijn geen verontreinigingen aangetoond.

Het grondwater is matig verontreinigd met kwik en licht verontreinigd met barium, cadmium en zink.

De vooraf gestelde hypothese, dat de onderzoekslocatie als "onverdacht" kan worden beschouwd wordt, op basis van de aangetoonde verontreinigingen, verworpen. Gelet op het feit dat er geen aanwijsbare bron aanwezig is bestaat het vermoeden dat er sprake is van een incidenteel matig verhoogde kwikconcentratie in het grondwater. Verificatieonderzoek door middel van herbemonstering kan dit vermoeden bevestigen.

Indien er werkzaamheden plaatsvinden, waarbij grond vrijkomt, kan de grond niet zonder meer worden afgevoerd of elders worden toegepast. De regels van het Besluit bodemkwaliteit zijn hierop mogelijk van toepassing.

Econsultancy
Doetinchem, 21 november 2014

Bijlage 1 Topografische ligging van de locatie

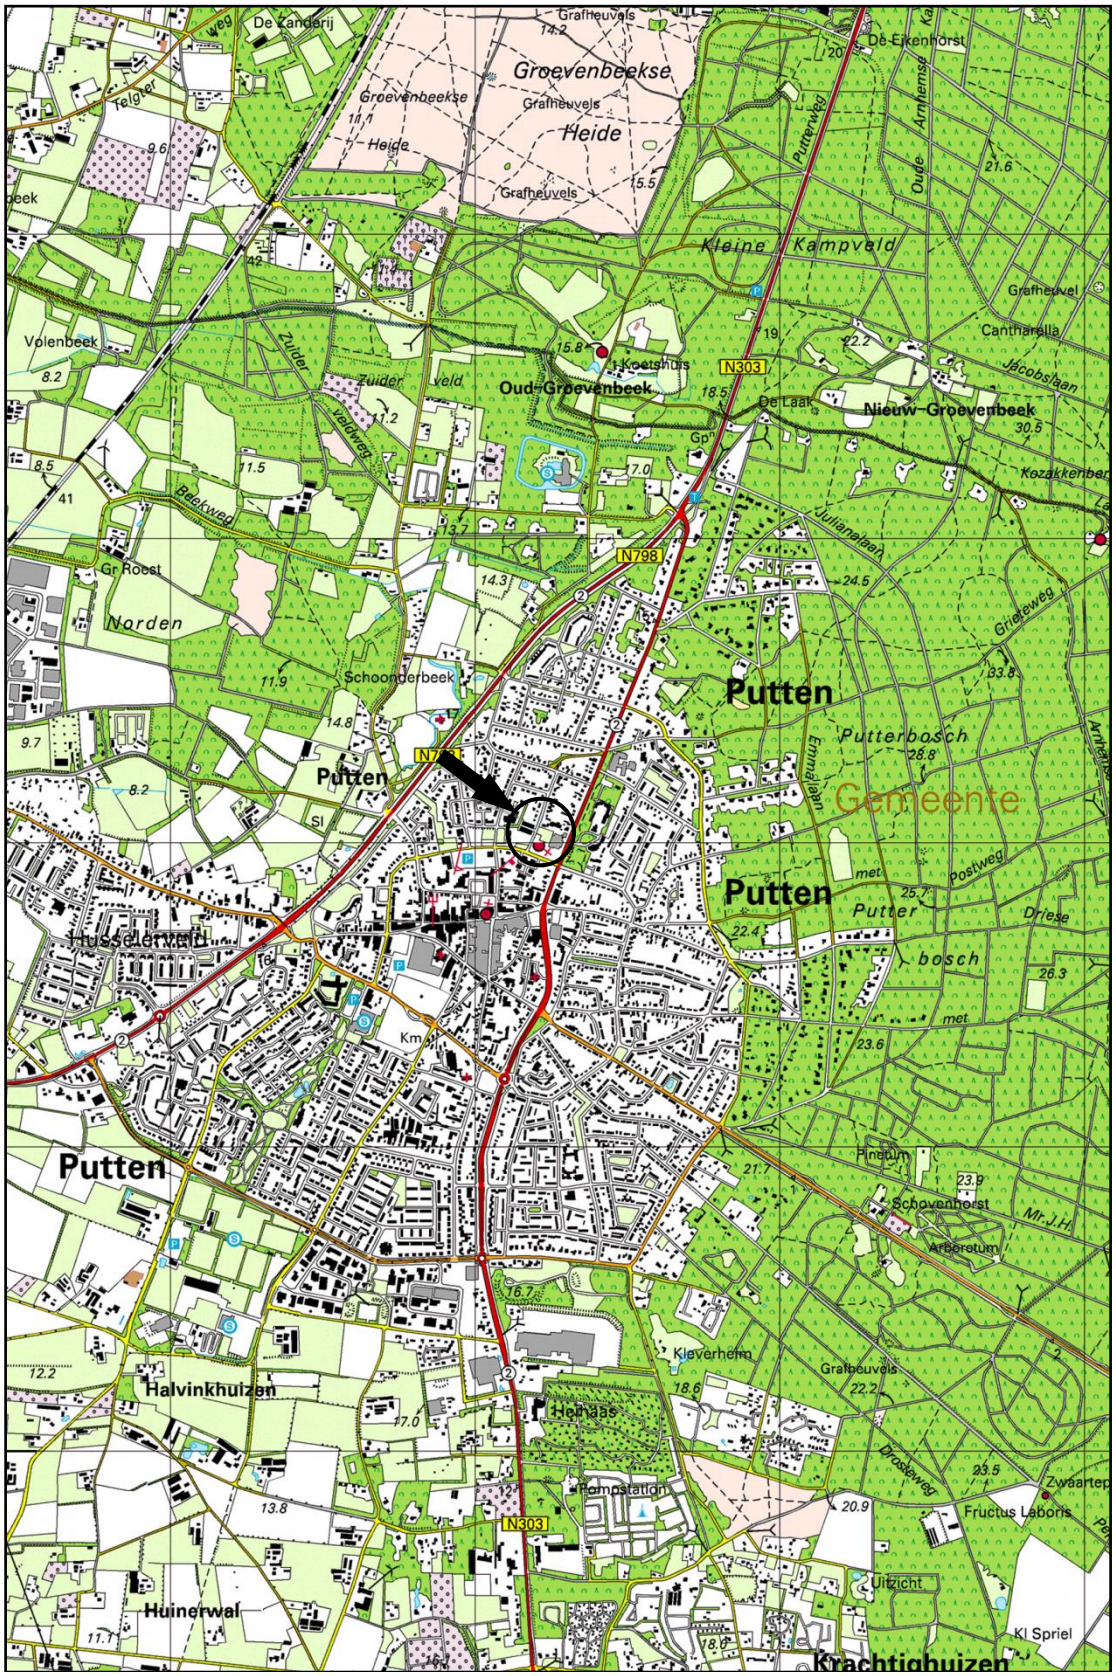

Schaal 1:25.000
Deze kaart is noordgericht

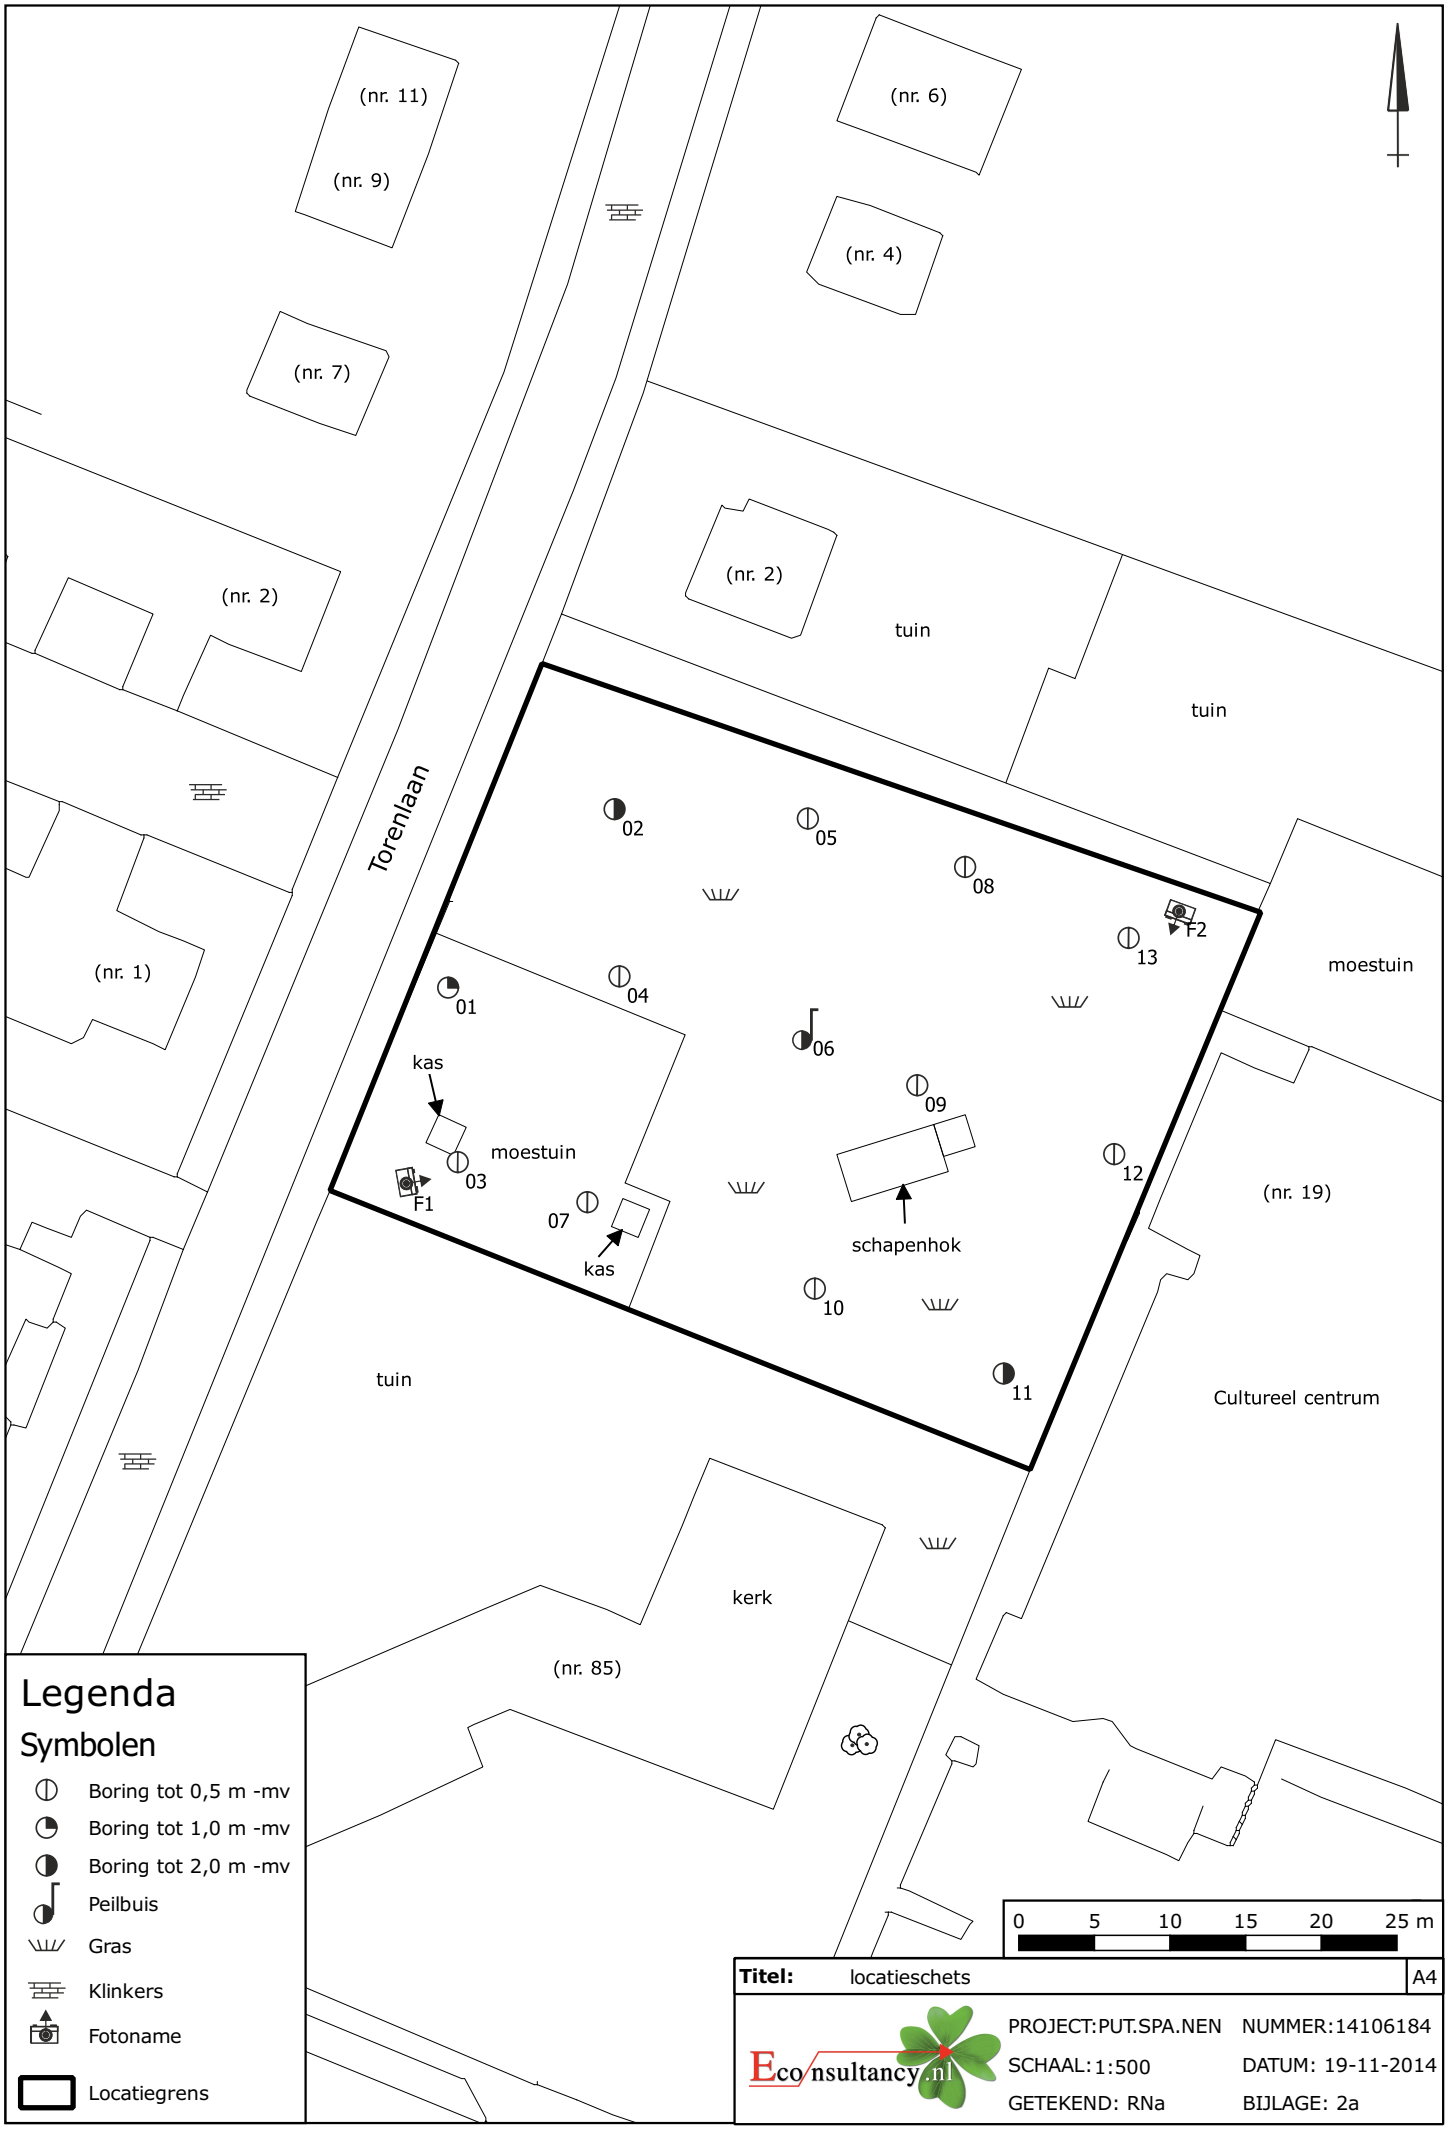
(nr. 11)
(nr. 9)
(nr. 6)
(nr. 4)
(nr. 7)
(nr. 2)
(nr. 2)
tuin
tuin
Torenlaan
(nr. 1)
02
05
08
F2
13
moestuin
01
04
06
kas
09
moestuin
03
F1
07
12
(nr. 19)
schapenhok
kas
10
tuin
11
Cultureel centrum
kerk
(nr. 85)
0 5 10 15 20 25 m
Legenda
Symbolen
Boring tot 0,5 m -mv
Boring tot 1,0 m -mv
Boring tot 2,0 m -mv
Peilbuis
Gras
Klinkers
Fotoname
Locatiegrens
Titel: locatieschets
A4
Econsultancy.nl
PROJECT:PUT.SPA.NEN
NUMMER:14106184
SCHAAL:1:500
DATUM: 19-11-2014
GETEKEND: RNa
BIJLAGE: 2a

Bijlage 2b Foto's onderzoekslocatie

Foto 1.

Foto 2.

Bijlage 3 Boorprofielen

Legenda (conform NEN 5104)

grind

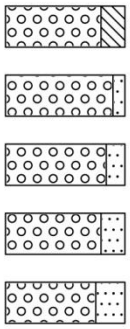

zand

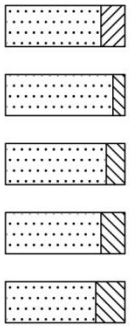

veen

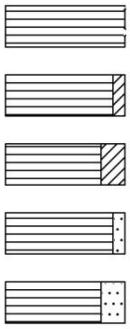

klei

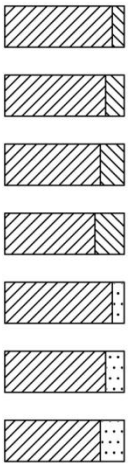

leem

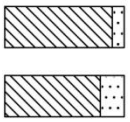

overige toevoegingen

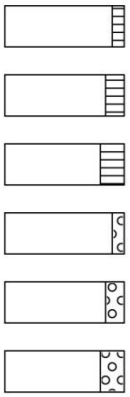

geur

- geen geur
- zwakke geur
- matige geur
- sterke geur
- uiterste geur

olie

- geen olie-water reactie
- zwakke olie-water reactie
- matige olie-water reactie
- sterke olie-water reactie
- uiterste olie-water reactie

p.i.d.-waarde

- >0
- >1
- >10
- >100
- >1000
- >10000

monsters

overig

- bijzonder bestanddeel
- Gemiddeld hoogste grondwaterstand
- grondwaterstand (tijdens veldwerk)
- Gemiddeld laagste grondwaterstand

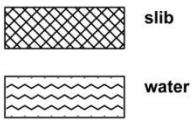

peilbuis

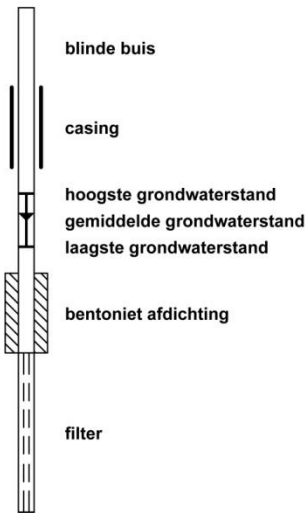

Boorprofielen

Boring: 01

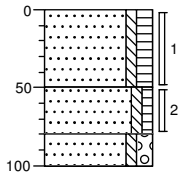

0	moestuin
	Zand, matig fijn, zwak siltig, matig humeus, zwak kolengruishoudend, resten aardewerk, donkerbruin, Edelmanboor
50	
	Zand, zeer fijn, zwak siltig, zwak humeus, zwak wortelhoudend, bruin, Edelmanboor
80	
	Zand, matig grof, zwak siltig, matig grindig, zwak keien, donker oranjegeel, Edelmanboor
100	

Boring: 02

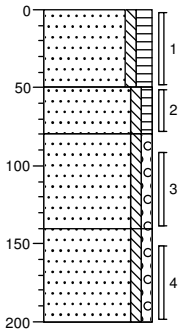

0	gras
	Zand, matig fijn, zwak siltig, matig humeus, matig wortelhoudend, donkerbruin, Edelmanboor
50	
	Zand, zeer fijn, zwak siltig, zwak humeus, bruin, Edelmanboor
80	
	Zand, matig fijn, zwak siltig, zwak grindig, geelbeige, Edelmanboor
140	
	Zand, matig grof, zwak siltig, zwak grindig, matig keien, licht witbeige, Edelmanboor
200	

Boring: 03

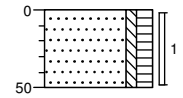

0	moestuin
	Zand, matig fijn, zwak siltig, matig humeus, donkerbruin, Edelmanboor
50	

Boring: 04

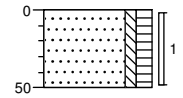

0	gras
	Zand, matig fijn, zwak siltig, matig humeus, donkerbruin, Edelmanboor
50	

Boorprofielen

Boring: 05

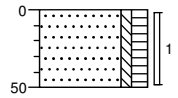

0 bosgrond
Zand, zeer fijn, zwak siltig, matig humeus, matig wortelhoudend, grijsbruin, Edelmanboor
50

Boring: 06

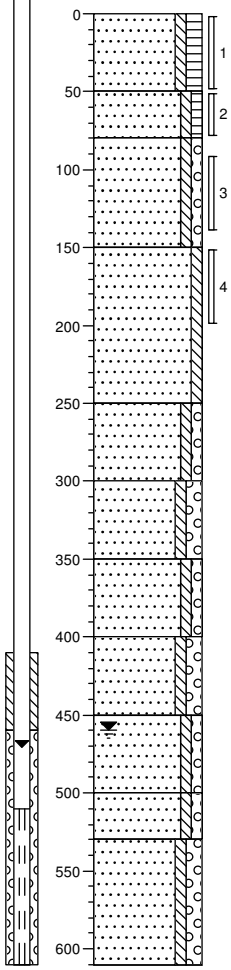

0 grind
Zand, matig fijn, zwak siltig, matig humeus, zwak wortelhoudend, donkerbruin, Edelmanboor
50
Zand, zeer fijn, zwak siltig, zwak humeus, bruin, Edelmanboor
80
Zand, zeer fijn, zwak siltig, zwak grindig, licht geelbeige, Edelmanboor
150
Zand, matig fijn, zwak siltig, zwak roesthoudend, oranjebeige, Edelmanboor
250
Zand, matig grof, zwak siltig, zwak grindig, beigeoranje, Edelmanboor
300
Zand, matig grof, zwak siltig, matig grindig, zwak gleyhoudend, donker oranjebeige, Edelmanboor
350
Zand, matig fijn, zwak siltig, zwak grindig, zwak gleyhoudend, oranjebeige, Edelmanboor
400
Zand, matig fijn, zwak siltig, matig grindig, licht beigeoranje, Edelmanboor
450
Zand, matig grof, zwak siltig, zwak grindig, licht oranjebruin, Edelmanboor
500
Zand, matig grof, zwak siltig, zwak grindig, licht oranjebruin, Zuigerboor
530
Zand, zeer grof, zwak siltig, matig grindig, bruinoranje, Zuigerboor
610

Boring: 07

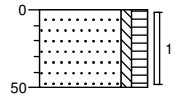

0 moestuin
Zand, matig fijn, zwak siltig, matig humeus, donkerbruin, Edelmanboor
50

Boring: 08

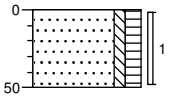

0 gras
Zand, matig fijn, zwak siltig, matig humeus, donkerbruin, Edelmanboor
50

Boring: 09

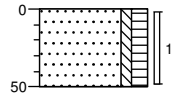

0 gras
Zand, matig fijn, zwak siltig, matig humeus, donkerbruin, Edelmanboor
50

Boring: 10

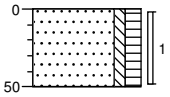

0 gras
Zand, matig fijn, zwak siltig, matig humeus, donkerbruin, Edelmanboor
50

Boorprofielen

Boring: **11**

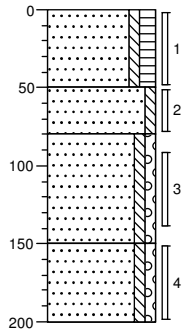

0 gras
Zand, matig fijn, zwak siltig, matig humeus, zwak wortelhoudend, donkerbruin, Edelmanboor
50
Zand, zeer fijn, zwak siltig, donker oranjebeige, Edelmanboor
80
Zand, matig fijn, zwak siltig, zwak grindig, matig keien, donkerbeige, Edelmanboor
150
Zand, matig grof, zwak siltig, zwak grindig, zwak keien, lichtgrijs, Edelmanboor
200

Boring: **12**

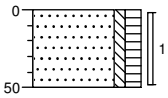

0 gras
Zand, matig fijn, zwak siltig, matig humeus, donkerbruin, Edelmanboor
50

Boring: **13**

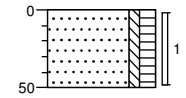

0 gras
Zand, matig fijn, zwak siltig, matig humeus, donkerbruin, Edelmanboor
50

Bijlage 4a Analysecertificaten

eurofins | — analytico®

Econsultancy
T.a.v. S. Schut
Fabriekstraat 19c
7005 AP DOETINCHEM

Analysecertificaat

Datum: 12-11-2014

Hierbij ontvangt u de resultaten van het navolgende laboratoriumonderzoek.

Certificaatnummer/Versie	2014128534/1
Uw project/verslagnummer	14106184
Uw projectnaam	PUT.SPA.NEN
Uw ordernummer	
Monster(s) ontvangen	04-11-2014

Dit certificaat mag uitsluitend in zijn geheel worden gereproduceerd.

De grondmonsters worden tot 6 weken na datum ontvangst bewaard en watermonsters tot 2 weken na datum ontvangst. Zonder tegenbericht worden de monsters nadien afgevoerd.
Indien de monsters langer bewaard dienen te blijven verzoeken wij U dit exemplaar uiterlijk 1 week voor afloop van de standaardbewaarperiode ondertekend aan ons te retourneren. Voor de kosten van het langer bewaren van monsters verwijzen wij naar de prijslijst.

Bewaren tot:
Datum: Naam: Handtekening:

Wij vertrouwen erop uw opdracht hiermee naar verwachting te hebben uitgevoerd, mocht U naar aanleiding van dit analysecertificaat nog vragen hebben verzoeken wij U contact op te nemen met de afdeling Verkoop en Advies.

Met vriendelijke groet,

Eurofins Analytico B.V.

Ing. A. Veldhuizen
Technical Manager

Eurofins Analytico B.V.

Gildeweg 44-46
3771 NB Barneveld
P.O. Box 459
3770 AL Barneveld NL

Tel. +31 (0)34 242 63 00
Fax +31 (0)34 242 63 99
E-mail info-env@eurofins.nl
Site www.eurofins.nl

BNP Paribas S.A. 227 9245 25
VAT/BTW No. NL 8043.14.883.B01
KvK No. 09088623
IBAN: NL71BNPA0227924525
BIC: BNPANL2A

Eurofins Analytico B.V. is ISO 14001: 2004 gecertificeerd door TÜV en erkend door het Vlaamse Gewest (OVAM en Dep. LNE), het Brusselse Gewest (BIM), het Waalse Gewest (DGRNE-OWD) en door de overheden van Frankrijk en Luxemburg (MEV).

eurofins | — analytico®

Analysecertificaat

Uw project/verslagnummer	14106184	Certificaatnummer/Versie	2014128534/1
Uw projectnaam	PUT.SPA.NEN	Startdatum	05-11-2014
Uw ordernummer		Rapportagedatum	12-11-2014/11:37
		Bijlage	A,B,C
Monsternemer	Geven	Pagina	1/2
Monstermatrix	Grond; Grond (AS3000)		

	Analyse	Eenheid	1	2	3	4
	Voorbehandeling					
	Cryogeen malen AS3000		Uitgevoerd	Uitgevoerd	Uitgevoerd	Uitgevoerd
	Bodemkundige analyses					
S	Droge stof	% (m/m)	86.6	86.3	89.1	97.5
S	Organische stof	% (m/m) ds	5.2	6.3	2.4	<0.7
Q	Gloeirest	% (m/m) ds	94.6	93.5	97.4	99.6
S	Korrelgrootte < 2 µm (Lutum)	% (m/m) ds	2.6	2.7	2.1	3.0
	Metalen					
S	Barium (Ba)	mg/kg ds	31	39	<20	<20
S	Cadmium (Cd)	mg/kg ds	0.26	0.25	<0.20	<0.20
S	Kobalt (Co)	mg/kg ds	<3.0	<3.0	<3.0	<3.0
S	Koper (Cu)	mg/kg ds	15	19	16	<5.0
S	Kwik (Hg)	mg/kg ds	0.13	0.16	0.13	<0.050
S	Molybdeen (Mo)	mg/kg ds	<1.5	<1.5	<1.5	<1.5
S	Nikkel (Ni)	mg/kg ds	<4.0	<4.0	<4.0	<4.0
S	Lood (Pb)	mg/kg ds	48	64	43	<10
S	Zink (Zn)	mg/kg ds	64	72	<20	<20
	Minerale olie					
	Minerale olie (C10-C12)	mg/kg ds		<3.0	4.0	<3.0
	Minerale olie (C12-C16)	mg/kg ds		<5.0	<5.0	<5.0
	Minerale olie (C16-C21)	mg/kg ds		<5.0	<5.0	<5.0
	Minerale olie (C21-C30)	mg/kg ds		<11	<11	<11
	Minerale olie (C30-C35)	mg/kg ds		6.7	8.6	<5.0
	Minerale olie (C35-C40)	mg/kg ds		<6.0	<6.0	<6.0
S	Minerale olie totaal (C10-C40)	mg/kg ds		<35	<35	<35
	Polychloorbifenylen, PCB					
S	PCB 28	mg/kg ds		<0.0010	<0.0010	<0.0010
S	PCB 52	mg/kg ds		<0.0010	<0.0010	<0.0010
S	PCB 101	mg/kg ds		<0.0010	<0.0010	<0.0010
S	PCB 118	mg/kg ds		<0.0010	0.0019	<0.0010

Nr.	Monsteromschrijving	Datum monstername	Monster nr.
1	01-1 01 (0-50)	04-Nov-2014	8339343
2	MM1 02 (0-50) 03 (0-50) 04 (0-50) 05 (0-50) 06 (0-50) 07 (0-50)	04-Nov-2014	8339344
3	MM2 08 (0-50) 09 (0-50) 10 (0-50) 11 (0-50) 12 (0-50) 13 (0-50)	04-Nov-2014	8339345
4	MM3 02 (90-140) 06 (150-200) 11 (90-140)	04-Nov-2014	8339346

Q: door RvA geaccrediteerde verrichting
A: AP04 erkende verrichting
S: AS 3000 erkende verrichting

Dit certificaat mag uitsluitend in zijn geheel worden gereproduceerd.

Eurofins Analytico B.V.

Gildeweg 44-46
3771 NB Barneveld
P.O. Box 459
3770 AL Barneveld NL

Tel. +31 (0)34 242 63 00
Fax +31 (0)34 242 63 99
E-mail info-env@eurofins.nl
Site www.eurofins.nl

BNP Paribas S.A. 227 9245 25
VAT/BTW No. NL 8043.14.883.B01
KvK No. 09088623
IBAN: NL71BNPA0227924525
BIC: BNPANL2A

Eurofins Analytico B.V. is ISO 14001: 2004 gecertificeerd door TÜV en erkend door het Vlaamse Gewest (OVAM en Dep. LNE), het Brusselse Gewest (BIM), het Waalse Gewest (DGRNE-OWD) en door de overheden van Frankrijk en Luxemburg (MEV).

TESTEN
RvA L010

Analysecertificaat

Uw project/verslagnummer	14106184	Certificaatnummer/Versie	2014128534/1
Uw projectnaam	PUT.SPA.NEN	Startdatum	05-11-2014
Uw ordernummer		Rapportagedatum	12-11-2014/11:37
		Bijlage	A,B,C
Monsternemer	Geven	Pagina	2/2
Monstermatrix	Grond; Grond (AS3000)		

	Analyse	Eenheid	1	2	3	4
S	PCB 138	mg/kg ds		<0.0010	<0.0010	<0.0010
S	PCB 153	mg/kg ds		<0.0010	<0.0010	<0.0010
S	PCB 180	mg/kg ds		<0.0010	<0.0010	<0.0010
S	PCB (som 7) (factor 0,7)	mg/kg ds		0.0049 [1)]	0.0061	0.0049 [1)]
	Polycyclische Aromatische Koolwaterstoffen, PAK					
S	Naftaleen	mg/kg ds	<0.050	<0.050	<0.050	<0.050
S	Fenanthreen	mg/kg ds	0.69	0.085	0.063	<0.050
S	Anthraceen	mg/kg ds	0.15	<0.050	<0.050	<0.050
S	Fluorantheen	mg/kg ds	0.91	0.18	0.15	<0.050
S	Benzo(a)anthraceen	mg/kg ds	0.43	0.098	0.076	<0.050
S	Chryseen	mg/kg ds	0.48	0.14	0.094	<0.050
S	Benzo(k)fluorantheen	mg/kg ds	0.19	0.060	<0.050	<0.050
S	Benzo(a)pyreen	mg/kg ds	0.31	0.085	0.067	<0.050
S	Benzo(ghi)peryleen	mg/kg ds	0.21	0.077	0.059	<0.050
S	Indeno(123-cd)pyreen	mg/kg ds	0.23	0.096	0.055	<0.050
S	PAK VROM (10) (factor 0,7)	mg/kg ds	3.6	0.89	0.67	0.35 [1)]

Nr.	Monsteromschrijving	Datum monstername	Monster nr.
1	01-1 01 (0-50)	04-Nov-2014	8339343
2	MM1 02 (0-50) 03 (0-50) 04 (0-50) 05 (0-50) 06 (0-50) 07 (0-50)	04-Nov-2014	8339344
3	MM2 08 (0-50) 09 (0-50) 10 (0-50) 11 (0-50) 12 (0-50) 13 (0-50)	04-Nov-2014	8339345
4	MM3 02 (90-140) 06 (150-200) 11 (90-140)	04-Nov-2014	8339346

Q: door RvA geaccrediteerde verrichting
A: AP04 erkende verrichting
S: AS 3000 erkende verrichting

Akkoord
Pr.coörd.

Dit certificaat mag uitsluitend in zijn geheel worden gereproduceerd.

Eurofins Analytico B.V.

Gildeweg 44-46
3771 NB Barneveld
P.O. Box 459
3770 AL Barneveld NL

Tel. +31 (0)34 242 63 00
Fax +31 (0)34 242 63 99
E-mail info-env@eurofins.nl
Site www.eurofins.nl

BNP Paribas S.A. 227 9245 25
VAT/BTW No. NL 8043.14.883.B01
KvK No. 09088623
IBAN: NL71BNPA0227924525
BIC: BNPANL2A

Eurofins Analytico B.V. is ISO 14001: 2004 gecertificeerd door TÜV en erkend door het Vlaamse Gewest (OVAM en Dep. LNE), het Brusselse Gewest (BIM), het Waalse Gewest (DGRNE-OWD) en door de overheden van Frankrijk en Luxemburg (MEV).

TESTEN
RvA L010

Bijlage (A) met deelmonsterinformatie behorende bij analysecertificaat 2014128534/1

Monster nr.	Boornr	Omschrijving	Van	Tot	Barcode	Monsteromschrijving
8339343	01	1	0	50	0531724827	01-1 01 (0-50)
8339344	03	1	0	50	0531724828	MM1 02 (0-50) 03 (0-50) 04 (0-5(
8339344	04	1	0	50	0531719779	
8339344	02	1	0	50	0531719790	
8339344	05	1	0	50	0531719778	
8339344	06	1	0	50	0532058394	
8339344	07	1	0	50	0531719783	
8339345	08	1	0	50	0531719788	MM2 08 (0-50) 09 (0-50) 10 (0-5(
8339345	09	1	0	50	0531719780	
8339345	10	1	0	50	0531719782	
8339345	11	1	0	50	0532058388	
8339345	13	1	0	50	0531724831	
8339345					0531719789	
8339346	06	3	90	140	0532058395	MM3 02 (90-140) 06 (150-200) 1(
8339346	11	3	90	140	0532058389	
8339346	02	4	150	200	0531724830	

Eurofins Analytico B.V.

Gildeweg 44-46
3771 NB Barneveld
P.O. Box 459
3770 AL Barneveld NL

Tel. +31 (0)34 242 63 00
Fax +31 (0)34 242 63 99
E-mail info-env@eurofins.nl
Site www.eurofins.nl

BNP Paribas S.A. 227 9245 25
VAT/BTW No. NL 8043.14.883.B01
KvK No. 09088623
IBAN: NL71BNPA0227924525
BIC: BNPANL2A

Eurofins Analytico B.V. is ISO 14001: 2004 gecertificeerd door TÜV en erkend door het Vlaamse Gewest (OVAM en Dep. LNE), het Brusselse Gewest (BIM), het Waalse Gewest (DGRNE-OWD) en door de overheden van Frankrijk en Luxemburg (MEV).

Bijlage (B) met opmerkingen behorende bij analysecertificaat 2014128534/1

Opmerking 1)

De toetswaarde van de som is gelijk aan de sommatie van 0,7*RG

Eurofins Analytico B.V.

Gildeweg 44-46
3771 NB Barneveld
P.O. Box 459
3770 AL Barneveld NL

Tel. +31 (0)34 242 63 00
Fax +31 (0)34 242 63 99
E-mail info-env@eurofins.nl
Site www.eurofins.nl

BNP Paribas S.A. 227 9245 25
VAT/BTW No. NL 8043.14.883.B01
KvK No. 09088623
IBAN: NL71BNPA0227924525
BIC: BNPANL2A

Eurofins Analytico B.V. is ISO 14001: 2004 gecertificeerd door TÜV en erkend door het Vlaamse Gewest (OVAM en Dep. LNE), het Brusselse Gewest (BIM), het Waalse Gewest (DGRNE-OWD) en door de overheden van Frankrijk en Luxemburg (MEV).

Bijlage (C) met methodeverwijzingen behorende bij analysecertificaat 2014128534/1

Analyse	Methode	Techniek	Methode referentie
Cryogeen malen AS3000	W0106	Voorbehandeling	Cf. AS3000
Droge Stof	W0104	Gravimetrie	Cf. pb 3010-2 en gw. NEN-ISO 11465
Organische stof (gloeirest)	W0109	Gravimetrie	Cf. pb 3010-3 en cf. NEN 5754
Lutum (fractie < 2 µm)	W0171	Sedimentatie	Cf. pb 3010-4 en cf. NEN 5753
Barium (Ba)	W0423	ICP-MS	Cf. pb 3010-5 en cf. NEN-EN-ISO 17294-2
Cadmium (Cd)	W0423	ICP-MS	Cf. pb 3010-5 en cf. NEN-EN-ISO 17294-2
Kobalt (Co)	W0423	ICP-MS	Cf. pb 3010-5 en cf. NEN-EN-ISO 17294-2
Koper (Cu)	W0423	ICP-MS	Cf. pb 3010-5 en cf. NEN-EN-ISO 17294-2
Kwik (Hg)	W0423	ICP-MS	Cf. pb 3010-5 en cf. NEN-EN-ISO 17294-2
Molybdeen (Mo)	W0423	ICP-MS	Cf. pb 3010-5 en cf. NEN-EN-ISO 17294-2
Nikkel (Ni)	W0423	ICP-MS	Cf. pb 3010-5 en cf. NEN-EN-ISO 17294-2
Lood (Pb)	W0423	ICP-MS	Cf. pb 3010-5 en cf. NEN-EN-ISO 17294-2
Zink (Zn)	W0423	ICP-MS	Cf. pb 3010-5 en cf. NEN-EN-ISO 17294-2
Minerale Olie (GC) (C10 - C40)	W0202	GC-FID	Cf. pb 3010-7 en cf. NEN 6978
PCB (7)	W0271	GC-MS	Cf. pb 3010-8 en gw. NEN 6980
PAK som AS3000/AP04	W0271	GC-MS	Cf. pb. 3010-6 en gw. NEN-ISO 18287
PAK (10 VROM)	W0271	GC-MS	Cf. pb. 3010-6 en gw. NEN-ISO 18287

Eurofins Analytico B.V.

Gildeweg 44-46
3771 NB Barneveld
P.O. Box 459
3770 AL Barneveld NL

Tel. +31 (0)34 242 63 00
Fax +31 (0)34 242 63 99
E-mail info-env@eurofins.nl
Site www.eurofins.nl

BNP Paribas S.A. 227 9245 25
VAT/BTW No. NL 8043.14.883.B01
KvK No. 09088623
IBAN: NL71BNPA0227924525
BIC: BNPANL2A

Eurofins Analytico B.V. is ISO 14001: 2004 gecertificeerd door TÜV en erkend door het Vlaamse Gewest (OVAM en Dep. LNE), het Brusselse Gewest (BIM), het Waalse Gewest (DGRNE-OWD) en door de overheden van Frankrijk en Luxemburg (MEV).

eurofins | — analytico®

Econsultancy
T.a.v. S. Schut
Fabriekstraat 19c
7005 AP DOETINCHEM

Analysecertificaat

Datum: 14-11-2014

Hierbij ontvangt u de resultaten van het navolgende laboratoriumonderzoek.

Certificaatnummer/Versie	2014130976/1
Uw project/verslagnummer	14106184
Uw projectnaam	PUT.SPA.NEN
Uw ordernummer	
Monster(s) ontvangen	11-11-2014

Dit certificaat mag uitsluitend in zijn geheel worden gereproduceerd.

De grondmonsters worden tot 6 weken na datum ontvangst bewaard en watermonsters tot 2 weken na datum ontvangst. Zonder tegenbericht worden de monsters nadien afgevoerd.
Indien de monsters langer bewaard dienen te blijven verzoeken wij U dit exemplaar uiterlijk 1 week voor afloop van de standaardbewaarperiode ondertekend aan ons te retourneren. Voor de kosten van het langer bewaren van monsters verwijzen wij naar de prijslijst.

Bewaren tot:
Datum: Naam: Handtekening:

Wij vertrouwen erop uw opdracht hiermee naar verwachting te hebben uitgevoerd, mocht U naar aanleiding van dit analysecertificaat nog vragen hebben verzoeken wij U contact op te nemen met de afdeling Verkoop en Advies.

Met vriendelijke groet,

Eurofins Analytico B.V.

Ing. A. Veldhuizen
Technical Manager

Eurofins Analytico B.V.

Gildeweg 44-46
3771 NB Barneveld
P.O. Box 459
3770 AL Barneveld NL

Tel. +31 (0)34 242 63 00
Fax +31 (0)34 242 63 99
E-mail info-env@eurofins.nl
Site www.eurofins.nl

BNP Paribas S.A. 227 9245 25
VAT/BTW No. NL 8043.14.883.B01
KvK No. 09088623
IBAN: NL71BNPA0227924525
BIC: BNPANL2A

Eurofins Analytico B.V. is ISO 14001: 2004 gecertificeerd door TÜV en erkend door het Vlaamse Gewest (OVAM en Dep. LNE), het Brusselse Gewest (BIM), het Waalse Gewest (DGRNE-OWD) en door de overheden van Frankrijk en Luxemburg (MEV).

Analysecertificaat

Uw project/verslagnummer	14106184	Certificaatnummer/Versie	2014130976/1
Uw projectnaam	PUT.SPA.NEN	Startdatum	11-11-2014
Uw ordernummer		Rapportagedatum	14-11-2014/09:34
		Bijlage	A,B,C
Monsternemer	M. Krijgsman	Pagina	1/2
Monstermatrix	Water; Water (AS3000)		

	Analyse	Eenheid	1
	Metalen		
S	Barium (Ba)	µg/L	75
S	Cadmium (Cd)	µg/L	0.64
S	Kobalt (Co)	µg/L	<2.0
S	Koper (Cu)	µg/L	<2.0
S	Kwik (Hg)	µg/L	0.19
S	Molybdeen (Mo)	µg/L	<2.0
S	Nikkel (Ni)	µg/L	11
S	Lood (Pb)	µg/L	<2.0
S	Zink (Zn)	µg/L	380
	Vluchtige Aromatische Koolwaterstoffen		
S	Benzeen	µg/L	<0.20
S	Tolueen	µg/L	<0.20
S	Ethylbenzeen	µg/L	<0.20
S	o-Xyleen	µg/L	<0.10
S	m,p-Xyleen	µg/L	<0.20
S	Xylenen (som) factor 0,7	µg/L	0.21 [1)]
	BTEX (som)	µg/L	<0.90
S	Naftaleen	µg/L	<0.020
S	Styreen	µg/L	<0.20
	Vluchtige organische halogeenkoolwaterstoffen		
S	Dichloormethaan	µg/L	<0.20
S	Trichloormethaan	µg/L	<0.20
S	Tetrachloormethaan	µg/L	<0.10
S	Trichlooretheen	µg/L	<0.20
S	Tetrachlooretheen	µg/L	<0.10
S	1,1-Dichloorethaan	µg/L	<0.20
S	1,2-Dichloorethaan	µg/L	<0.20
S	1,1,1-Trichloorethaan	µg/L	<0.10
S	1,1,2-Trichloorethaan	µg/L	<0.10
S	cis 1,2-Dichlooretheen	µg/L	<0.10

Nr.	Monsteromschrijving	Datum monstername	Monster nr.
1	06-1-1	11-Nov-2014	8347504

Q: door RvA geaccrediteerde verrichting
A: AP04 erkende verrichting
S: AS 3000 erkende verrichting

Dit certificaat mag uitsluitend in zijn geheel worden gereproduceerd.

Eurofins Analytico B.V.

Gildeweg 44-46
3771 NB Barneveld
P.O. Box 459
3770 AL Barneveld NL

Tel. +31 (0)34 242 63 00
Fax +31 (0)34 242 63 99
E-mail info-env@eurofins.nl
Site www.eurofins.nl

BNP Paribas S.A. 227 9245 25
VAT/BTW No. NL 8043.14.883.B01
KvK No. 09088623
IBAN: NL71BNPA0227924525
BIC: BNPANL2A

Eurofins Analytico B.V. is ISO 14001: 2004 gecertificeerd door TÜV en erkend door het Vlaamse Gewest (OVAM en Dep. LNE), het Brusselse Gewest (BIM), het Waalse Gewest (DGRNE-OWD) en door de overheden van Frankrijk en Luxemburg (MEV).

TESTEN
RvA L010

Analysecertificaat

Uw project/verslagnummer	14106184	Certificaatnummer/Versie	2014130976/1
Uw projectnaam	PUT.SPA.NEN	Startdatum	11-11-2014
Uw ordernummer		Rapportagedatum	14-11-2014/09:34
		Bijlage	A,B,C
Monsternemer	M. Krijgsman	Pagina	2/2
Monstermatrix	Water; Water (AS3000)		

	Analyse	Eenheid	1
S	trans 1,2-Dichlooretheen	µg/L	<0.10
	CKW (som)	µg/L	<1.6
S	Tribroommethaan	µg/L	<0.20
S	Vinylchloride	µg/L	<0.10
S	1,1-Dichlooretheen	µg/L	<0.10
S	1,2-Dichloorethenen (Som) factor 0,7	µg/L	0.14 [1)]
S	1,1-Dichloorpropaan	µg/L	<0.20
S	1,2-Dichloorpropaan	µg/L	<0.20
S	1,3-Dichloorpropaan	µg/L	<0.20
S	Dichloorpropanen som factor 0.7	µg/L	0.42
	Minerale olie		
	Minerale olie (C10-C12)	µg/L	5.2
	Minerale olie (C12-C16)	µg/L	<7.0
	Minerale olie (C16-C21)	µg/L	<8.0
	Minerale olie (C21-C30)	µg/L	<15
	Minerale olie (C30-C35)	µg/L	<8.0
	Minerale olie (C35-C40)	µg/L	<8.0
S	Minerale olie totaal (C10-C40)	µg/L	<50

Nr.	Monsteromschrijving	Datum monstername	Monster nr.
1	06-1-1	11-Nov-2014	8347504

Q: door RvA geaccrediteerde verrichting
A: AP04 erkende verrichting
S: AS 3000 erkende verrichting

Dit certificaat mag uitsluitend in zijn geheel worden gereproduceerd.

Akkoord
Pr.coörd.
VA

Eurofins Analytico B.V.

Gildeweg 44-46
3771 NB Barneveld
P.O. Box 459
3770 AL Barneveld NL

Tel. +31 (0)34 242 63 00
Fax +31 (0)34 242 63 99
E-mail info-env@eurofins.nl
Site www.eurofins.nl

BNP Paribas S.A. 227 9245 25
VAT/BTW No. NL 8043.14.883.B01
KvK No. 09088623
IBAN: NL71BNPA0227924525
BIC: BNPANL2A

Eurofins Analytico B.V. is ISO 14001: 2004 gecertificeerd door TÜV en erkend door het Vlaamse Gewest (OVAM en Dep. LNE), het Brusselse Gewest (BIM), het Waalse Gewest (DGRNE-OWD) en door de overheden van Frankrijk en Luxemburg (MEV).

TESTEN
RvA L010

Bijlage (A) met deelmonsterinformatie behorende bij analysecertificaat 2014130976/1

Monster nr.	Boornr	Omschrijving	Van	Tot	Barcode	Monsteromschrijving
8347504	06	1	510	610	0680079453	06-1-1
8347504	06	2	510	610	0680079583	
8347504	06	3	510	610	0800319825	
8347504					0680079453	
8347504					0680079453	

Eurofins Analytico B.V.

Gildeweg 44-46
3771 NB Barneveld
P.O. Box 459
3770 AL Barneveld NL

Tel. +31 (0)34 242 63 00
Fax +31 (0)34 242 63 99
E-mail info-env@eurofins.nl
Site www.eurofins.nl

BNP Paribas S.A. 227 9245 25
VAT/BTW No. NL 8043.14.883.B01
KvK No. 09088623
IBAN: NL71BNPA0227924525
BIC: BNPANL2A

Eurofins Analytico B.V. is ISO 14001: 2004 gecertificeerd door TÜV en erkend door het Vlaamse Gewest (OVAM en Dep. LNE), het Brusselse Gewest (BIM), het Waalse Gewest (DGRNE-OWD) en door de overheden van Frankrijk en Luxemburg (MEV).

Bijlage (B) met opmerkingen behorende bij analysecertificaat 2014130976/1

Opmerking 1)

De toetswaarde van de som is gelijk aan de sommatie van 0,7*RG

Eurofins Analytico B.V.

Gildeweg 44-46
3771 NB Barneveld
P.O. Box 459
3770 AL Barneveld NL

Tel. +31 (0)34 242 63 00
Fax +31 (0)34 242 63 99
E-mail info-env@eurofins.nl
Site www.eurofins.nl

BNP Paribas S.A. 227 9245 25
VAT/BTW No. NL 8043.14.883.B01
KvK No. 09088623
IBAN: NL71BNPA0227924525
BIC: BNPANL2A

Eurofins Analytico B.V. is ISO 14001: 2004 gecertificeerd door TÜV en erkend door het Vlaamse Gewest (OVAM en Dep. LNE), het Brusselse Gewest (BIM), het Waalse Gewest (DGRNE-OWD) en door de overheden van Frankrijk en Luxemburg (MEV).

Bijlage (C) met methodeverwijzingen behorende bij analysecertificaat 2014130976/1

Analyse	Methode	Techniek	Methode referentie
Xylenen som AS3000	W0254	HS-GC-MS	Cf. pb 3130-1
Aromaten (BTEXN)	W0254	HS-GC-MS	Cf. pb 3130-1
Barium (Ba)	W0421	ICP-MS	Cf. pb 3110-3 en cf. NEN-EN-ISO 17294-2
Cadmium (Cd)	W0421	ICP-MS	Cf. pb 3110-3 en cf. NEN-EN-ISO 17294-2
Cobalt (Co)	W0421	ICP-MS	Cf. pb 3110-3 en cf. NEN-EN-ISO 17294-2
Koper (Cu)	W0421	ICP-MS	Cf. pb 3110-3 en cf. NEN-EN-ISO 17294-2
Kwik (Hg)	W0421	ICP-MS	Cf. pb 3110-3 en cf. NEN-EN-ISO 17294-2
Molybdeen (Mo)	W0421	ICP-MS	Cf. pb 3110-3 en cf. NEN-EN-ISO 17294-2
Nikkel (Ni)	W0421	ICP-MS	Cf. pb 3110-3 en cf. NEN-EN-ISO 17294-2
Lood (Pb)	W0421	ICP-MS	Cf. pb 3110-3 en cf. NEN-EN-ISO 17294-2
Zink (Zn)	W0421	ICP-MS	Cf. pb 3110-3 en cf. NEN-EN-ISO 17294-2
Styreen	W0254	HS-GC-MS	Cf. pb 3130-1
VOCl (11)	W0254	HS-GC-MS	Cf. pb 3130-1
Tribroommethaan (Bromoform)	W0254	HS-GC-MS	Cf. pb 3130-1
Vinylchloride	W0254	HS-GC-MS	Cf. pb 3130-1
1,1-Dichlooretheen	W0254	HS-GC-MS	Cf. pb 3130-1
DiClEtheen som AS3000	W0254	HS-GC-MS	Cf. pb 3130-1
1,1-Dichloorpropaan	W0254	HS-GC-MS	Cf. pb 3130-1
1,2-Dichloorpropaan	W0254	HS-GC-MS	Cf. pb 3130-1
1,3-Dichloorpropaan	W0254	HS-GC-MS	Cf. pb 3130-1
DiChlprop. som AS300	W0254	HS-GC-MS	Cf. pb 3130-2 en gw. NEN EN ISO 15680
Minerale Olie (GC) (C10 - C40)	W0215	LVI-GC-FID	Cf. pb 3110-5

Eurofins Analytico B.V.

Gildeweg 44-46
3771 NB Barneveld
P.O. Box 459
3770 AL Barneveld NL

Tel. +31 (0)34 242 63 00
Fax +31 (0)34 242 63 99
E-mail info-env@eurofins.nl
Site www.eurofins.nl

BNP Paribas S.A. 227 9245 25
VAT/BTW No. NL 8043.14.883.B01
KvK No. 09088623
IBAN: NL71BNPA0227924525
BIC: BNPANL2A

Eurofins Analytico B.V. is ISO 14001: 2004 gecertificeerd door TÜV en erkend door het Vlaamse Gewest (OVAM en Dep. LNE), het Brusselse Gewest (BIM), het Waalse Gewest (DGRNE-OWD) en door de overheden van Frankrijk en Luxemburg (MEV).

Bijlage 4b Getoetste analyseresultaten

Toetsing: BoToVa Wbb (vigerend) bodem

Projectnummer	14106184
Projectnaam	PUT.SPA.NEN
Datum monstername	04-11-2014
Monsternemer	Geven
Certificaatnummer	2014128534
Startdatum	05-11-2014
Rapportagedatum	12-11-2014

Analyse	Eenheid	1	GSSD	Oordeel	RG	AW	T	I
Bodemtype correctie								
Organische stof		5,2						
Korrelgrootte < 2 µm (Lutum)		2,6						
Voorbehandeling								
Cryogeen malen AS3000		Uitgevoerd						
Bodemkundige analyses								
Droge stof	% (m/m)	86,6						
Organische stof	% (m/m) ds	5,2	5,200					
Gloeirest	% (m/m) ds	94,6						
Korrelgrootte < 2 µm (Lutum)	% (m/m) ds	2,6	2,600					
Metalen								
Barium (Ba)	mg/kg ds	31	111,7		20	190	555	920
Cadmium (Cd)	mg/kg ds	0,26	0,3870	-	0,2	0,6	6,8	13
Kobalt (Co)	mg/kg ds	<3,0	6,928	-	3	15	103	190
Koper (Cu)	mg/kg ds	15	27,44	-	5	40	115	190
Kwik (Hg)	mg/kg ds	0,13	0,1804	*	0,05	0,15	18,1	36
Molybdeen (Mo)	mg/kg ds	<1,5	1,050	-	1,5	1,5	95,8	190
Nikkel (Ni)	mg/kg ds	<4,0	7,778	-	4	35	67,5	100
Lood (Pb)	mg/kg ds	48	70,59	*	10	50	290	530
Zink (Zn)	mg/kg ds	64	136,6	-	20	140	430	720
Polycyclische Aromatische Koolwaterstoffen, PAK								
Naftaleen	mg/kg ds	<0,050	0,0350					
Fenanthreen	mg/kg ds	0,69	0,6900					
Anthraceen	mg/kg ds	0,15	0,1500					
Fluorantheen	mg/kg ds	0,91	0,9100					
Benzo(a)anthraceen	mg/kg ds	0,43	0,4300					
Chryseen	mg/kg ds	0,48	0,4800					
Benzo(k)fluorantheen	mg/kg ds	0,19	0,1900					
Benzo(a)pyreen	mg/kg ds	0,31	0,3100					
Benzo(ghi)peryleen	mg/kg ds	0,21	0,2100					
Indeno(123-cd)pyreen	mg/kg ds	0,23	0,2300					
PAK VROM (10) (factor 0,7)	mg/kg ds	3,6	3,635	*	0,35	1,5	20,8	40

Legenda

Nr.	Monster	Analytico-nr
1	01-1 01 (0-50)	8339343

Verklaring van de gebruikte tekens:

niet getoetst	
kleiner dan of gelijk aan achtergrondwaarde	-
groter dan achtergrondwaarde	*
groter dan tussenwaarde	**
groter dan interventiewaarde	***

GSSD = Gehalte gestandaardiseerd naar standaardbodem

Deze toetsing is uitgevoerd met behulp van BoToVa.
Zie voor info: http://www.rwsleefomgeving.nl/onderwerpen/bodem-ondergrond/bbk/instrumenten/botova/
Eurofins Analytico B.V. is niet verantwoordelijk voor de uitkomst van deze toetsing.
Mocht u een probleem in deze toetsing signaleren, dan verzoeken
wij u vriendelijk dit door te geven aan pais.helpdesk@eurofins.com

Toetsing: BoToVa Wbb (vigerend) bodem

Projectnummer	14106184
Projectnaam	PUT.SPA.NEN
Datum monstername	04-11-2014
Monsternemer	Geven
Certificaatnummer	2014128534
Startdatum	05-11-2014
Rapportagedatum	12-11-2014

Analyse	Eenheid	2	GSSD	Oordeel	RG	AW	T	I
Bodemtype correctie								
Organische stof		6,3						
Korrelgrootte < 2 µm (Lutum)		2,7						
Voorbehandeling								
Cryogeen malen AS3000		Uitgevoerd						
Bodemkundige analyses								
Droge stof	% (m/m)	86,3						
Organische stof	% (m/m) ds	6,3	6,300					
Gloeirest	% (m/m) ds	93,5						
Korrelgrootte < 2 µm (Lutum)	% (m/m) ds	2,7	2,700					
Metalen								
Barium (Ba)	mg/kg ds	39	139,0		20	190	555	920
Cadmium (Cd)	mg/kg ds	0,25	0,3560	-	0,2	0,6	6,8	13
Kobalt (Co)	mg/kg ds	<3,0	6,858	-	3	15	103	190
Koper (Cu)	mg/kg ds	19	33,53	-	5	40	115	190
Kwik (Hg)	mg/kg ds	0,16	0,2197	*	0,05	0,15	18,1	36
Molybdeen (Mo)	mg/kg ds	<1,5	1,050	-	1,5	1,5	95,8	190
Nikkel (Ni)	mg/kg ds	<4,0	7,717	-	4	35	67,5	100
Lood (Pb)	mg/kg ds	64	92,20	*	10	50	290	530
Zink (Zn)	mg/kg ds	72	149,2	*	20	140	430	720
Polycyclische Aromatische Koolwaterstoffen, PAK								
Naftaleen	mg/kg ds	<0,050	0,0350					
Fenanthreen	mg/kg ds	0,085	0,0850					
Anthraceen	mg/kg ds	<0,050	0,0350					
Fluorantheen	mg/kg ds	0,18	0,1800					
Benzo(a)anthraceen	mg/kg ds	0,098	0,0980					
Chryseen	mg/kg ds	0,14	0,1400					
Benzo(k)fluorantheen	mg/kg ds	0,06	0,0600					
Benzo(a)pyreen	mg/kg ds	0,085	0,0850					
Benzo(ghi)peryleen	mg/kg ds	0,077	0,0770					
Indeno(123-cd)pyreen	mg/kg ds	0,096	0,0960					
PAK VROM (10) (factor 0,7)	mg/kg ds	0,89	0,8910	-	0,35	1,5	20,8	40
Minerale olie								
Minerale olie (C10-C12)	mg/kg ds	<3,0						
Minerale olie (C12-C16)	mg/kg ds	<5,0						
Minerale olie (C16-C21)	mg/kg ds	<5,0						
Minerale olie (C21-C30)	mg/kg ds	<11						
Minerale olie (C30-C35)	mg/kg ds	6,7						
Minerale olie (C35-C40)	mg/kg ds	<6,0						
Minerale olie totaal (C10-C40)	mg/kg ds	<35	38,89	-	35	190	2600	5000
Polychloorbifenylen, PCB								
PCB 28	mg/kg ds	<0,0010	0,0011					
PCB 52	mg/kg ds	<0,0010	0,0011					
PCB 101	mg/kg ds	<0,0010	0,0011					
PCB 118	mg/kg ds	<0,0010	0,0011					
PCB 138	mg/kg ds	<0,0010	0,0011					
PCB 153	mg/kg ds	<0,0010	0,0011					
PCB 180	mg/kg ds	<0,0010	0,0011					
PCB (som 7) (factor 0,7)	mg/kg ds	0,0049	0,0077	-	0,007	0,02	0,51	1

Legenda

Nr.	Monster	Analytico-nr
2	MM1 02 (0-50) 03 (0-50) 04 (0-5	8339344

Verklaring van de gebruikte tekens:

niet getoetst	
kleiner dan of gelijk aan achtergrondwaarde	-
groter dan achtergrondwaarde	*
groter dan tussenwaarde	**
groter dan interventiewaarde	***

GSSD = Gehalte gestandaardiseerd naar standaardbodem

Deze toetsing is uitgevoerd met behulp van BoToVa.
Zie voor info: http://www.rwsleefomgeving.nl/onderwerpen/bodem-ondergrond/bbk/instrumenten/botova/
Eurofins Analytico B.V. is niet verantwoordelijk voor de uitkomst van deze toetsing.
Mocht u een probleem in deze toetsing signaleren, dan verzoeken
wij u vriendelijk dit door te geven aan pais.helpdesk@eurofins.com

Toetsing: BoToVa Wbb (vigerend) bodem

Projectnummer	14106184
Projectnaam	PUT.SPA.NEN
Datum monstername	04-11-2014
Monsternemer	Geven
Certificaatnummer	2014128534
Startdatum	05-11-2014
Rapportagedatum	12-11-2014

Analyse	Eenheid	3	GSSD	Oordeel	RG	AW	T	I
Bodemtype correctie								
Organische stof		2,4						
Korrelgrootte < 2 µm (Lutum)		2,1						
Voorbehandeling								
Cryogeen malen AS3000		Uitgevoerd						
Bodemkundige analyses								
Droge stof	% (m/m)	89,1						
Organische stof	% (m/m) ds	2,4	2,400					
Gloeirest	% (m/m) ds	97,4						
Korrelgrootte < 2 µm (Lutum)	% (m/m) ds	2,1	2,100					
Metalen								
Barium (Ba)	mg/kg ds	<20	53,58		20	190	555	920
Cadmium (Cd)	mg/kg ds	<0,20	0,2363	-	0,2	0,6	6,8	13
Kobalt (Co)	mg/kg ds	<3,0	7,303	-	3	15	103	190
Koper (Cu)	mg/kg ds	16	32,54	-	5	40	115	190
Kwik (Hg)	mg/kg ds	0,13	0,1859	*	0,05	0,15	18,1	36
Molybdeen (Mo)	mg/kg ds	<1,5	1,050	-	1,5	1,5	95,8	190
Nikkel (Ni)	mg/kg ds	<4,0	8,099	-	4	35	67,5	100
Lood (Pb)	mg/kg ds	43	67,06	*	10	50	290	530
Zink (Zn)	mg/kg ds	<20	32,72	-	20	140	430	720
Polycyclische Aromatische Koolwaterstoffen, PAK								
Naftaleen	mg/kg ds	<0,050	0,0350					
Fenanthreen	mg/kg ds	0,063	0,0630					
Anthraceen	mg/kg ds	<0,050	0,0350					
Fluorantheen	mg/kg ds	0,15	0,1500					
Benzo(a)anthraceen	mg/kg ds	0,076	0,0760					
Chryseen	mg/kg ds	0,094	0,0940					
Benzo(k)fluorantheen	mg/kg ds	<0,050	0,0350					
Benzo(a)pyreen	mg/kg ds	0,067	0,0670					
Benzo(ghi)peryleen	mg/kg ds	0,059	0,0590					
Indeno(123-cd)pyreen	mg/kg ds	0,055	0,0550					
PAK VROM (10) (factor 0,7)	mg/kg ds	0,67	0,6690	-	0,35	1,5	20,8	40
Minerale olie								
Minerale olie (C10-C12)	mg/kg ds	4						
Minerale olie (C12-C16)	mg/kg ds	<5,0						
Minerale olie (C16-C21)	mg/kg ds	<5,0						
Minerale olie (C21-C30)	mg/kg ds	<11						
Minerale olie (C30-C35)	mg/kg ds	8,6						
Minerale olie (C35-C40)	mg/kg ds	<6,0						
Minerale olie totaal (C10-C40)	mg/kg ds	<35	102,1	-	35	190	2600	5000
Polychloorbifenylen, PCB								
PCB 28	mg/kg ds	<0,0010	0,0029					
PCB 52	mg/kg ds	<0,0010	0,0029					
PCB 101	mg/kg ds	<0,0010	0,0029					
PCB 118	mg/kg ds	0,0019	0,0079					
PCB 138	mg/kg ds	<0,0010	0,0029					
PCB 153	mg/kg ds	<0,0010	0,0029					
PCB 180	mg/kg ds	<0,0010	0,0029					
PCB (som 7) (factor 0,7)	mg/kg ds	0,0061	0,0254	*	0,007	0,02	0,51	1

Legenda

Nr.	Monster	Analytico-nr
3	MM2 08 (0-50) 09 (0-50) 10 (0-5	8339345

Verklaring van de gebruikte tekens:

niet getoetst	
kleiner dan of gelijk aan achtergrondwaarde	-
groter dan achtergrondwaarde	*
groter dan tussenwaarde	**
groter dan interventiewaarde	***

GSSD = Gehalte gestandaardiseerd naar standaardbodem

Deze toetsing is uitgevoerd met behulp van BoToVa.
Zie voor info: http://www.rwsleefomgeving.nl/onderwerpen/bodem-ondergrond/bbk/instrumenten/botova/
Eurofins Analytico B.V. is niet verantwoordelijk voor de uitkomst van deze toetsing.
Mocht u een probleem in deze toetsing signaleren, dan verzoeken
wij u vriendelijk dit door te geven aan pais.helpdesk@eurofins.com

Toetsing: BoToVa Wbb (vigerend) bodem

Projectnummer	14106184
Projectnaam	PUT.SPA.NEN
Datum monstername	04-11-2014
Monsternemer	Geven
Certificaatnummer	2014128534
Startdatum	05-11-2014
Rapportagedatum	12-11-2014

Analyse	Eenheid	4	GSSD	Oordeel	RG	AW	T	I
Bodemtype correctie								
Organische stof		0,7						
Korrelgrootte < 2 µm (Lutum)		3						
Voorbehandeling								
Cryogeen malen AS3000		Uitgevoerd						
Bodemkundige analyses								
Droge stof	% (m/m)	97,5						
Organische stof	% (m/m) ds	<0,7	0,4900					
Gloeirest	% (m/m) ds	99,6						
Korrelgrootte < 2 µm (Lutum)	% (m/m) ds	3	3					
Metalen								
Barium (Ba)	mg/kg ds	<20	48,22		20	190	555	920
Cadmium (Cd)	mg/kg ds	<0,20	0,2374	-	0,2	0,6	6,8	13
Kobalt (Co)	mg/kg ds	<3,0	6,655	-	3	15	103	190
Koper (Cu)	mg/kg ds	<5,0	7	-	5	40	115	190
Kwik (Hg)	mg/kg ds	<0,050	0,0494	-	0,05	0,15	18,1	36
Molybdeen (Mo)	mg/kg ds	<1,5	1,050	-	1,5	1,5	95,8	190
Nikkel (Ni)	mg/kg ds	<4,0	7,538	-	4	35	67,5	100
Lood (Pb)	mg/kg ds	<10	10,82	-	10	50	290	530
Zink (Zn)	mg/kg ds	<20	31,61	-	20	140	430	720
Polycyclische Aromatische Koolwaterstoffen, PAK								
Naftaleen	mg/kg ds	<0,050	0,0350					
Fenanthreen	mg/kg ds	<0,050	0,0350					
Anthraceen	mg/kg ds	<0,050	0,0350					
Fluorantheen	mg/kg ds	<0,050	0,0350					
Benzo(a)anthraceen	mg/kg ds	<0,050	0,0350					
Chryseen	mg/kg ds	<0,050	0,0350					
Benzo(k)fluorantheen	mg/kg ds	<0,050	0,0350					
Benzo(a)pyreen	mg/kg ds	<0,050	0,0350					
Benzo(ghi)peryleen	mg/kg ds	<0,050	0,0350					
Indeno(123-cd)pyreen	mg/kg ds	<0,050	0,0350					
PAK VROM (10) (factor 0,7)	mg/kg ds	0,35	0,3500	-	0,35	1,5	20,8	40
Minerale olie								
Minerale olie (C10-C12)	mg/kg ds	<3,0						
Minerale olie (C12-C16)	mg/kg ds	<5,0						
Minerale olie (C16-C21)	mg/kg ds	<5,0						
Minerale olie (C21-C30)	mg/kg ds	<11						
Minerale olie (C30-C35)	mg/kg ds	<5,0						
Minerale olie (C35-C40)	mg/kg ds	<6,0						
Minerale olie totaal (C10-C40)	mg/kg ds	<35	122,5	-	35	190	2600	5000
Polychloorbifenylen, PCB								
PCB 28	mg/kg ds	<0,0010	0,0035					
PCB 52	mg/kg ds	<0,0010	0,0035					
PCB 101	mg/kg ds	<0,0010	0,0035					
PCB 118	mg/kg ds	<0,0010	0,0035					
PCB 138	mg/kg ds	<0,0010	0,0035					
PCB 153	mg/kg ds	<0,0010	0,0035					
PCB 180	mg/kg ds	<0,0010	0,0035					
PCB (som 7) (factor 0,7)	mg/kg ds	0,0049	0,0245	-	0,007	0,02	0,51	1

Legenda

Nr.	Monster	Analytico-nr
4	MM3 02 (90-140) 06 (150-200)	18339346

Verklaring van de gebruikte tekens:

niet getoetst	
kleiner dan of gelijk aan achtergrondwaarde	-
groter dan achtergrondwaarde	*
groter dan tussenwaarde	**
groter dan interventiewaarde	***

GSSD = Gehalte gestandaardiseerd naar standaardbodem

Deze toetsing is uitgevoerd met behulp van BoToVa.
Zie voor info: http://www.rwsleefomgeving.nl/onderwerpen/bodem-ondergrond/bbk/instrumenten/botova/
Eurofins Analytico B.V. is niet verantwoordelijk voor de uitkomst van deze toetsing.
Mocht u een probleem in deze toetsing signaleren, dan verzoeken
wij u vriendelijk dit door te geven aan pais.helpdesk@eurofins.com

Toetsing: BoToVa Wbb 2014 grondwater

Projectnummer	14106184
Projectnaam	PUT.SPA.NEN
Datum monstername	11-11-2014
Monsternemer	M. Krijgsman
Certificaatnummer	2014130976
Startdatum	11-11-2014
Rapportagedatum	14-11-2014

Analyse	Eenheid	1	GSSD	Oordeel	RG	S	T	I
Metalen								
Barium (Ba)	µg/L	75	75	*	20	50	338	625
Cadmium (Cd)	µg/L	0,64	0,6400	*	0,2	0,4	3,2	6
Kobalt (Co)	µg/L	<2,0	1,400	-	2	20	60	100
Koper (Cu)	µg/L	<2,0	1,400	-	2	15	45	75
Kwik (Hg)	µg/L	0,19	0,1900	**	0,05	0,05	0,175	0,3
Molybdeen (Mo)	µg/L	<2,0	1,400	-	2	5	153	300
Nikkel (Ni)	µg/L	11	11	-	3	15	45	75
Lood (Pb)	µg/L	<2,0	1,400	-	2	15	45	75
Zink (Zn)	µg/L	380	380	*	10	65	433	800
Vluchtige Aromatische Koolwaterstoffen								
Benzeen	µg/L	<0,20	0,1400	-	0,2	0,2	15,1	30
Tolueen	µg/L	<0,20	0,1400	-	0,2	7	504	1000
Ethylbenzeen	µg/L	<0,20	0,1400	-	0,2	4	77	150
o-Xyleen	µg/L	<0,10	0,0700					
m,p-Xyleen	µg/L	<0,20	0,1400					
Xylenen (som) factor 0,7	µg/L	0,21	0,2100	-	0,2	0,2	35,1	70
BTEX (som)	µg/L	<0,90	0,6300					
Naftaleen	µg/L	<0,020	0,0140	-	0,02	0,01	35	70
Styreen	µg/L	<0,20	0,1400	-	0,2	6	153	300
Vluchtige organische halogeenkoolwaterstoffen								
Dichloormethaan	µg/L	<0,20	0,1400	-	0,2	0,01	500	1000
Trichloormethaan	µg/L	<0,20	0,1400	-	0,2	6	203	400
Tetrachloormethaan	µg/L	<0,10	0,0700	-	0,1	0,01	5	10
Trichlooretheen	µg/L	<0,20	0,1400	-	0,2	24	262	500
Tetrachlooretheen	µg/L	<0,10	0,0700	-	0,1	0,01	20	40
1,1-Dichloorethaan	µg/L	<0,20	0,1400	-	0,2	7	454	900
1,2-Dichloorethaan	µg/L	<0,20	0,1400	-	0,2	7	204	400
1,1,1-Trichloorethaan	µg/L	<0,10	0,0700	-	0,1	0,01	150	300
1,1,2-Trichloorethaan	µg/L	<0,10	0,0700	-	0,1	0,01	65	130
cis 1,2-Dichlooretheen	µg/L	<0,10	0,0700					
trans 1,2-Dichlooretheen	µg/L	<0,10	0,0700					
CKW (som)	µg/L	<1,6	1,120					
Tribroommethaan	µg/L	<0,20	0,1400					630
Vinylchloride	µg/L	<0,10	0,0700	-	0,2	0,01	2,5	5
1,1-Dichlooretheen	µg/L	<0,10	0,0700	-	0,1	0,01	5	10
1,2-Dichloorethenen (Som) factor 0,7	µg/L	0,14	0,1400	-	0,2	0,01	10	20
1,1-Dichloorpropaan	µg/L	<0,20	0,1400					
1,2-Dichloorpropaan	µg/L	<0,20	0,1400					
1,3-Dichloorpropaan	µg/L	<0,20	0,1400					
Dichloorpropanen som factor 0.7	µg/L	0,42	0,4200	-	0,6	0,8	40,4	80
Minerale olie								
Minerale olie (C10-C12)	µg/L	5,2						
Minerale olie (C12-C16)	µg/L	<7,0						
Minerale olie (C16-C21)	µg/L	<8,0						
Minerale olie (C21-C30)	µg/L	<15						
Minerale olie (C30-C35)	µg/L	<8,0						
Minerale olie (C35-C40)	µg/L	<8,0						
Minerale olie totaal (C10-C40)	µg/L	<50	35	-	50	50	325	600

Legenda			
Nr.	Monster	Analytico-nr	Eindoordeel
1	06-1-1	8347504	Overschrijding Streefwaarde

kleiner dan of gelijk aan streefwaarde	-
groter dan streefwaarde	*
groter dan tussenwaarde	**
groter dan interventiewaarde	***

Deze toetsing is uitgevoerd met behulp van BoToVa.
Zie voor info: http://www.rwsleefomgeving.nl/onderwerpen/bodem-ondergrond/bbk/instrumenten/botova/
Eurofins Analytico B.V. is niet verantwoordelijk voor de uitkomst van deze toetsing.
Mocht u een probleem in deze toetsing signaleren, dan verzoeken
wij u vriendelijk dit door te geven aan pais.helpdesk@eurofins.com

Bijlage 5 Toetsingskader Circulaire bodemsanering

AW = achtergrondwaarde
S = streefwaarde
I = interventiewaarde t.b.v. sanering(-sonderzoek)

Stof/niveau	voorkomen in:	Grond/sediment (mg/kg droge stof)		Grondwater (µg/l opgelost, tenzij anders vermeld)	
		AW	**I**	**S**	**I**
I.	**Metalen**				
	antimoon (Sb)	4,0	22	-	20
	arseen (As)	20	76	10	60
	barium (Ba)	-	920*	50	625
	cadmium (Cd)	0,60	13	0,4	6
	chroom (Cr)	55	-	1	30
	chroom III	-	180	-	-
	chroom VI	-	78	-	-
	cobalt (Co)	15	190	20	100
	koper (Cu	40	190	15	75
	kwik (Hg)	0,15	-	0,05	0,3
	kwik (anorganisch)	-	36	-	-
	kwik (organisch)	-	4	-	-
	lood (Pb)	50	530	15	75
	molybdeen (Mo)	1,5	190	5	300
	nikkel (Ni)	35	100	15	75
	tin (Sn)	6,5	-	-	-
	vanadium (V)	80	-	-	-
	zink (Zn)	140	720	65	800
II.	**Anorganische verbindingen**				
	chloride	-	-	100 (mg/l)	-
	cyaniden-vrij	3	20	5	1500
	cyaniden-complex	5,5	50	10	1500
	thiocyanaat	6,0	20	-	1500
III.	**Aromatische verbindingen**				
	benzeen	0,20	1,1	0,2	30
	ethylbenzeen	0,20	110	4	150
	tolueen	0,20	32	7	1000
	xylenen	0,45	17	0,2	70
	styreen (vinylbenzeen)	0,25	86	6	300
	fenol	0,25	14	0,2	2000
	cresolen (som)	0,30	13	0,2	200
	dodecylbenzeen	0,35	-	-	-
	aromatische oplosmiddelen (som)	2,5	-	-	-
IV.	**Polycyclische aromatische koolwaterstoffen (PAK's)**				
	naftaleen			0,01	70
	antraceen			0,0007	5
	fenantreen			0,003	5
	fluoranteen			0,003	1
	benzo(a)antraceen			0,0001	0,5
	chryseen			0,003	0,2
	benzo(a)pyreen			0,0005	0,05
	benzo(ghi)peryleen			0,0003	0,05
	benzo(k)fluoranteen			0,0004	0,05
	indeno(1,2,3cd)pyreen			0,0004	0,05
	PAK (som 10)	1,5	40	-	-
V.	**Gechloreerde koolwaterstoffen**				
	vinylchloride	0,10	0,1	0,01	5
	dichloormethaan	0,10	3,9	0,01	1000
	1,1-dichloorethaan	0,20	15	7	900
	1,2-dichloorethaan	0,20	6,4	7	400
	1,1-dichlooretheen	0,30	0,3	0,01	10
	1,2-dichlooretheen (cis- en trans-)	0,30	1	0,01	20
	dichloorpropanen	0,80	2	0,8	80
	trichloormethaan (chloroform)	0,25	5,6	6	400
	1,1,1-trichloorethaan	0,25	15	0,01	300
	1,1,2-trichloorethaan	0,3	10	0,01	130
	trichlooretheen (Tri)	0,25	2,5	24	500
	tetrachloormethaan (Tetra)	0,30	0,7	0,01	10
	tetrachlooretheen (Per)	0,15	8,8	0,01	40
	monochloorbenzeen	0,20	15	7	180
	dichloorbenzenen	2,0	19	3	50
	trichloorbenzenen	0,015	11	0,01	10
	tetrachloorbenzenen	0,0090	2,2	0,01	2,5
	pentachloorbenzeen	0,0025	6,7	0,003	1
	hexachloorbenzeen	0,0085	2,0	0,0009	0,5
	monochloorfenolen(som)	0,045	54	0,3	100
	dichloorfenolen (som)	0,20	22	0,2	30
	trichloorfenolen (som)	0,0030	22	0,03	10
	tetrachloorfenolen (som)	0,015	21	0,01	10
	pentachloorfenol	0,0030	12	0,04	3
	PCB's (som 7)	0,020	1	0,01	0,01
	chloornaftaleen (som)	0,070	23	-	6
	monochlooranilinen (som)	0,20	50	-	30
	dioxine (som I-TEQ)	0,000055	0,00018	-	-
	pentachlooraniline	0,15	-	-	-

* De norm voor barium geldt alleen voor die situaties waarbij duidelijk sprake is van antropogene bodemverontreiniging. Voor overige situaties is de norm voor barium tijdelijk buiten werking gesteld.

Bijlage 5 Toetsingskader Circulaire bodemsanering

Stof/niveau	voorkomen in:	Grond/sediment (mg/kg droge stof)		Grondwater (µg/l opgelost, tenzij anders vermeld)	
		AW	**I**	**S**	**I**
VI.	**Bestrijdingsmiddelen**				
	chloordaan	0,0200	4	0,02 ng/l	0,2
	DDT (som)	0,20	1,7	-	-
	DDE (som)	0,10	2,3	-	-
	DDD (som)	0,020	34	-	-
	DDT/DDE/DDD (som)	-	-	0,004 ng/l	0,01
	aldrin	-	0,32	0,009 ng/l	-
	dieldrin	-	-	0,1 ng/l	-
	endrin	-	-	0,04 ng/l	-
	drins (som)	0,015	4	-	0,1
	α-endosulfan	0,00090	4	0,2 ng/l	5
	α-HCH	0,0010	17	33 ng/l	-
	β-HCH	0,0020	1,6	8 ng/l	-
	χ-HCH (lindaan)	0,0030	1,2	9 ng/l	-
	HCH-verbindingen (som)	-	-	0,05	1
	heptachloor	0,00070	4	0,005 ng/l	0,3
	heptachloorepoxide (som)	0,0020	4	0,005 ng/l	3
	hexachloorbutadieen	0,003	-	-	-
	organochloorhoudende bestrijdingsmiddelen(som landbodem)	0,40	-	-	-
	azinfos-methyl	0,0075	-	-	-
	organotin verbindingen (som)	0,15	2,5	0,05-16 ng/l	0,7
	tributyltin (TBT)	0,065	-	-	-
	MCPA	0,55	4	0,02	50
	atracine	0,035	0,71	29 ng/l	150
	carburyl	0,15	0,45	2 ng/l	50
	carbofuran	0,017	0,017	9 ng/l	100
	4-chloormethylfenolen (som)	0,60	-	-	-
	niet-chloorhoudende bestr.mid. (som)	0,090	-	-	-
VII.	**Overige verontreinigingen**				
	asbest	-	100	-	-
	cyclohexanon	2,0	150	0,5	15000
	dimethyl ftalaat	0,045	82	-	-
	diethyl ftalaat	0,045	53	-	-
	di-isobutylftalaat	0,045	17	-	-
	dibutyl ftalaat	0,070	36	-	-
	butyl benzylftalaat	0,070	48	-	-
	dihexyl ftalaat	0,070	220	-	-
	di(2-ethylhexyl)ftalaat	0,045	60	-	-
	ftalaten (som)	-	-	0,5	5
	minerale olie	190	5000	50	600
	pyridine	0,15	11	0,5	30
	tetrahydrofuran	0,45	7	0,5	300
	tetrahydrothiofeen	1,5	8,8	0,5	5000
	tribroommethaan	0,20	75	-	630
	ethyleenglycol	5,0	-	-	-
	diethyleenglycol	8,0	-	-	-
	acrylonitril	2,0	-	-	-
	formaldehyde	2,5	-	-	-
	isopropanol (2-propanol)	0,75	-	-	-
	methanol	3,0	-	-	-
	butanol (1-butanol)	2,0	-	-	-
	butylacetaat	2,0	-	-	-
	ethylacetaat	2,0	-	-	-
	methyl-tert-butyl ether (MTBE)	0,20	-	-	-
	methylethylketon	2,0	-	-	-

Bodemtypecorrectie

Anorganische verbindingen

$$Lb = Lst * \frac{a + b * \%\,lut. + c * \%\,org.st.}{a + b * 25 + c * 10}$$

Lb is interventiewaarden geldend voor de te beoordelen bodem (mg/kg); **Lst** is interventiewaarde voor de standaardbodem (mg/kg);**% lut.** is gemeten percentage lutum in de te beoordelen bodem; **% org. st.** is gemeten percentage organisch stof in de te beoordelen bodem;
A, B en **C** zijn constantenafhankelijk van de stof; Voor toepassing van de bodemtypecorrectie bij achtergrondwaarden wordt in de bovenstaande formule de interventiewaarde vervangen door achtergrondwaarde.

Bijlage 5 Toetsingskader Circulaire bodemsanering

STOF	a	b	c
arseen	15	0,4	0,4
barium	30	5	0
beryllium	8	0,9	0
cadmium	0,4	0,007	0,021
chroom	50	2	0
cobalt	2	0,28	0
koper	15	0,6	0,6
kwik	0,2	0,0034	0,0017
lood	50	1	1
nikkel	10	1	0
tin	4	0,6	0
vanadium	12	1,2	0
zink	50	3	1,5

Organische verbindingen

$$Lb = Lst * \frac{\%\ org.st.}{10}$$

Lb is interventiewaarden geldend voor de te beoordelen bodem (mg/kg); **Lst** is interventiewaarde voor de standaardbodem (mg/kg); **% org. st.** is gemeten percentage organisch stof in de te beoordelen bodem; Voor bodems met gemeten organisch stofgehalten van meer dan 30% respectievelijk minder dan 2%, worden gehalten van respectievelijk 30% en 2% aangehouden.
Voor toepassing van de bodemtypecorrectie bij achtergrondwaarden wordt in de bovenstaande formule de interventiewaarde vervangen door achtergrondwaarde.

Nader onderzoek

De tussenwaarde (T) is het toetsingscriterium ten behoeve van een nader onderzoek.
Wordt de tussenwaarde overschreden, dan is een nader onderzoek, op korte termijn, noodzakelijk

$$T = 0,5 * (AW + I)$$

T is de tussenwaarde; **AW** is de achtergrondwaarde en **I** is de interventiewaarde.

Bijlage 6 Geraadpleegde bronnen

Informatiebron	Geraad-pleegd (ja/nee)	Toelichting		
Informatie uit kaartmateriaal etc.		**Datum kaartmateriaal**		**Opmerkingen**
Historische topografische kaart	ja	1811-2009		
Luchtfoto	ja	2010		
Informatie uit themakaarten		**Datum bron/ kaartmateriaal**		**Opmerkingen**
Bodemkaart Nederland	ja	1982		
Wateratlas Gelderland	ja	21-10-2014		datum van raadplegen
Bodemloket.nl	ja	21-10-2014		datum van raadplegen
Informatie van eigenaar / terreingebruiker / opdrachtgever		**Datum uitgevoerd**	**Contactpersoon**	**Opmerkingen**
Historisch gebruik locatie	ja	23-09-2014	Dhr. H. Meerbeek	intermediair
Huidig gebruik locatie	ja	23-09-2014	Dhr. H. Meerbeek	intermediair
Huidig gebruik belendende percelen (vanuit onderzoekslocatie)	ja	23-09-2014	Dhr. H. Meerbeek	intermediair
Toekomstig gebruik locatie	ja	23-09-2014	Dhr. H. Meerbeek	intermediair
Calamiteiten/resultaten voorgaande bodemonderzoeken	ja	23-09-2014	Dhr. H. Meerbeek	intermediair
Verhardingen/kabels en leidingen locatie	ja	23-09-2014	Dhr. H. Meerbeek	intermediair
Informatie van gemeente		**Datum uitgevoerd**	**Contactpersoon**	**Opmerkingen**
Archief Bouw- en woningtoezicht	ja	27-10-2014	Dhr. P. van Liempt	nvt
Archief Wet milieubeheer en Hinderwet	ja	27-10-2014	Dhr. P. van Liempt	nvt
Archief ondergrondse tanks	ja	27-10-2014	Dhr. P. van Liempt	
Archief bodemonderzoeken	ja	27-10-2014	Dhr. P. van Liempt	
Gemeenteambtenaar milieuzaken	ja	27-10-2014	Dhr. P. van Liempt	
Informatie uit terreininspectie		**Datum uitgevoerd**		**Opmerkingen**
Historisch gebruik locatie	ja	04-11-2014		
Huidig gebruik locatie	ja	04-11-2014		
Huidig gebruik belendende percelen (vanuit onderzoekslocatie)	ja	04-11-2014		
Verhardingen	ja	04-11-2014		

Bijlage 7 Memo Bodeminformatie Omgevingsdienst Noord-Veluwe

Omgevingsdienst
Noord-Veluwe

Aan
Econsultancy, t.a.v. de heer S. Schut

Van
ODNV, Paul van Liempt

Verzoek bodeminformatie Torenlaan ong./ Brinkstraat 85/87 te Putten

Memo

Datum
27 oktober 2014

Pagina
1 van 2

Ons kenmerk
Z-14-03654

Uw kenmerk
-

Behandeld door
Paul van Liempt
0341 – 474 329

Bijlagen
-

Op 22 oktober heeft u verzocht om bodeminformatie in verband met uit te voeren vooronderzoek voor het perceel Torenlaan ong./ Brinkstraat 85/87te putten.

Om uw vraag te kunnen beantwoorden zijn de onderstaande bronnen geraadpleegd:

- Bodeminformatiesysteem gemeente Putten
- Documentmanagementsysteem gemeente Putten
- Rapportage 1992 actie tankslag

Bodeminformatiesysteem gemeente Putten
Uit het bodeminformatiesysteem is gebleken dat er op de onderzoekslocatie geen bodemonderzoek is uitgevoerd. Op een tweetal omliggende percelen is in 1997 wel bodemonderzoek uitgevoerd. Daarnaast is een onderzoek uitgevoerd in 2004. Deze onderzoeken zijn gedateerd en kunnen niet meer representatief geacht worden voor de bodemkwaliteit ter plaatse. De onderzoeken geven wel een indicatie van de bodemkwaliteit.

Kort samen gevat is de conclusie van de onderzoeken dat de bodemkwaliteit destijds geen belemmering vormde voor de voorgenomen activiteiten.
De betreffende bodemonderzoeken zijn bijgevoegd.

Documentmanagementsysteem gemeente Putten
Uit het documentmanagementsysteem van de gemeente Putten blijkt dat de volgende dossiers beschikbaar zijn:
Brinkstraat 85: bouwperceelsdossier 14185
Brinkstraat 87: milieuperceelsdossier 13396
Brinkstraat 91: bouwperceelsdossiers 157 en 1082
Brinkstraat 91: milieuperceelsdossiers 7889 en 17205

Deze dossiers zijn niet, of slechts ten dele, digitaal beschikbaar en daarom niet beoordeeld. De dossiers kunnen worden ingezien bij de afdeling interne zaken van de gemeente Putten. Hiervoor kan een afspraak worden gemaakt via het algemene telefoonnummer van de gemeente Putten: 0341-359611. Het bezoekadres van de gemeente Putten is Fontanusplein 1 in Putten.

Omgevingsdienst Noord-Veluwe
Oosteinde 17
3842 DR Harderwijk
Postbus 271
3840 AG Harderwijk

t 0341 - 474 300
f 0341 – 474 888
e info@odnv.nl
www.odnv.nl

De Gelderse omgevingsdiensten hebben als taak vergunningverlening, toezicht en handhaving van wetgeving op het gebied van milieu.

Rapportage 1992 actie tankslag
De adressen Brinkstraat 85 en Torenlaan 2 komen in de betreffende rapportage voor in de bijlage *percelen zonder tank*. Dat houdt in dat de eigenaren van de betreffende percelen destijds aan de gemeente Putten hebben gemeld dat er op het perceel geen tanks aanwezig waren. Dit is geregistreerd, maar niet actief gecontroleerd.

Wij vertrouwen erop u hiermee voldoende te hebben geïnformeerd.

Met vriendelijke groet,

Paul van Liempt
Adviseur bodem

Omgevingsdienst Noord-Veluwe
0341 – 474 329
06 – 33 37 88 36
e-mail p.vanliempt@odnv.nl
www.odnoordveluwe.nl

Econsultancy is een onafhankelijk adviesbureau. Wij bieden realistisch advies en concrete oplossingen voor milieuvraagstukken en willen daarmee een bijdrage leveren aan een duurzaam en verantwoord gebruik van onze leefomgeving.

Diensten
Wij kunnen u van dienst zijn met een uitgebreid scala aan onderzoeken op het gebied van bodem, waterbodem, water, archeologie, ecologie en milieu. Op www.econsultancy.nl vindt u uitgebreide informatie over de verschillende onderzoeken.

Werkwijze
Inzet en professionele betrokkenheid kenmerkt onze diensten. De verantwoordelijke projectleider is het eenduidige aanspreekpunt voor de klant en draagt zorg voor alle aspecten van het project: kwaliteit, tijd, geld, communicatie en organisatie. De kernwaarden deskundig, vertrouwd, betrokken, flexibel, zorgvuldig en vernieuwend zijn een belangrijke leidraad in ons handelen.

Kennis
Het deskundig begeleiden van onze opdrachtgevers vraagt om betrokkenheid bij en kennis van de bedoelingen van de opdrachtgever. Het vereist ook gedegen en actuele vakinhoudelijke kennis. Alle beschikbare kennis wordt snel en effectief ingezet. De medewerkers vormen ons belangrijkste kapitaal. Persoonlijke en inhoudelijke ontwikkeling staat centraal want het werk vraagt steeds om nieuwe kennis en nieuwe verantwoordelijkheden.

Creativiteit
Onze medewerkers zijn in staat om buiten de geijkte kaders een oplossing te zoeken met in achtneming van de geldende wet- en regelgeving. Oplossingen die bedoeld zijn om snel en efficiënt het doel van de opdrachtgever te bereiken.

Kwaliteit
Er wordt continue gestreefd naar het verhogen van de professionaliteit van de dienstverlening. Het leveren van diensten wordt intern op een dusdanige wijze georganiseerd dat het gevraagde resultaat daadwerkelijk op een zo effectief en efficiënt mogelijke wijze wordt voortgebracht. Hierbij staat de klanttevredenheid centraal. Het kwaliteitssysteem van Econsultancy voldoet aan de NEN-EN-ISO 9001: 2008. Tevens is Econsultancy gecertificeerd voor diverse protocollen en beoordelingsrichtlijnen.

Opdrachtgevers
Econsultancy heeft sinds haar oprichting in 1996 al meer dan tienduizend projecten uitgevoerd. Projecten in opdracht van particulier tot de Rijksoverheid, van het bedrijfsleven tot non-profit organisaties. De projecten kennen een grote diversiteit en hebben in sommige gevallen uitsluitend een onderzoekend karakter en zijn in andere gevallen meer adviserend. Steeds vaker wordt onderzoek binnen meerdere disciplines door onze opdrachtgevers verlangt. Onze medewerkers zijn in staat dit voor de opdrachtgever te coördineren en zelf (deel)onderzoeken uit te voeren. Ter illustratie van de veelvoud en veelzijdigheid van de projecten in de werkvelden bodem, waterbodem, ecologie, archeologie, water, geluid en milieu kunnen uitgebreide referentielijsten worden verschaft.

Vestiging Limburg
Rijksweg Noord 39
6071 KS Swalmen
Tel. 0475 - 504961
Swalmen@econsultancy.nl

Vestiging Gelderland
Fabriekstraat 19c
7005 AP Doetinchem
Tel. 0314 - 365150
Doetinchem@econsultancy.nl

Vestiging Brabant
Rapenstraat 2
5831 GJ Boxmeer
Tel. 0485 - 581818
Boxmeer@econsultancy.nl

E-MAIL
info@
econsultancy.nl
INTERNET
econsultancy.nl

Econsultancy.nl