

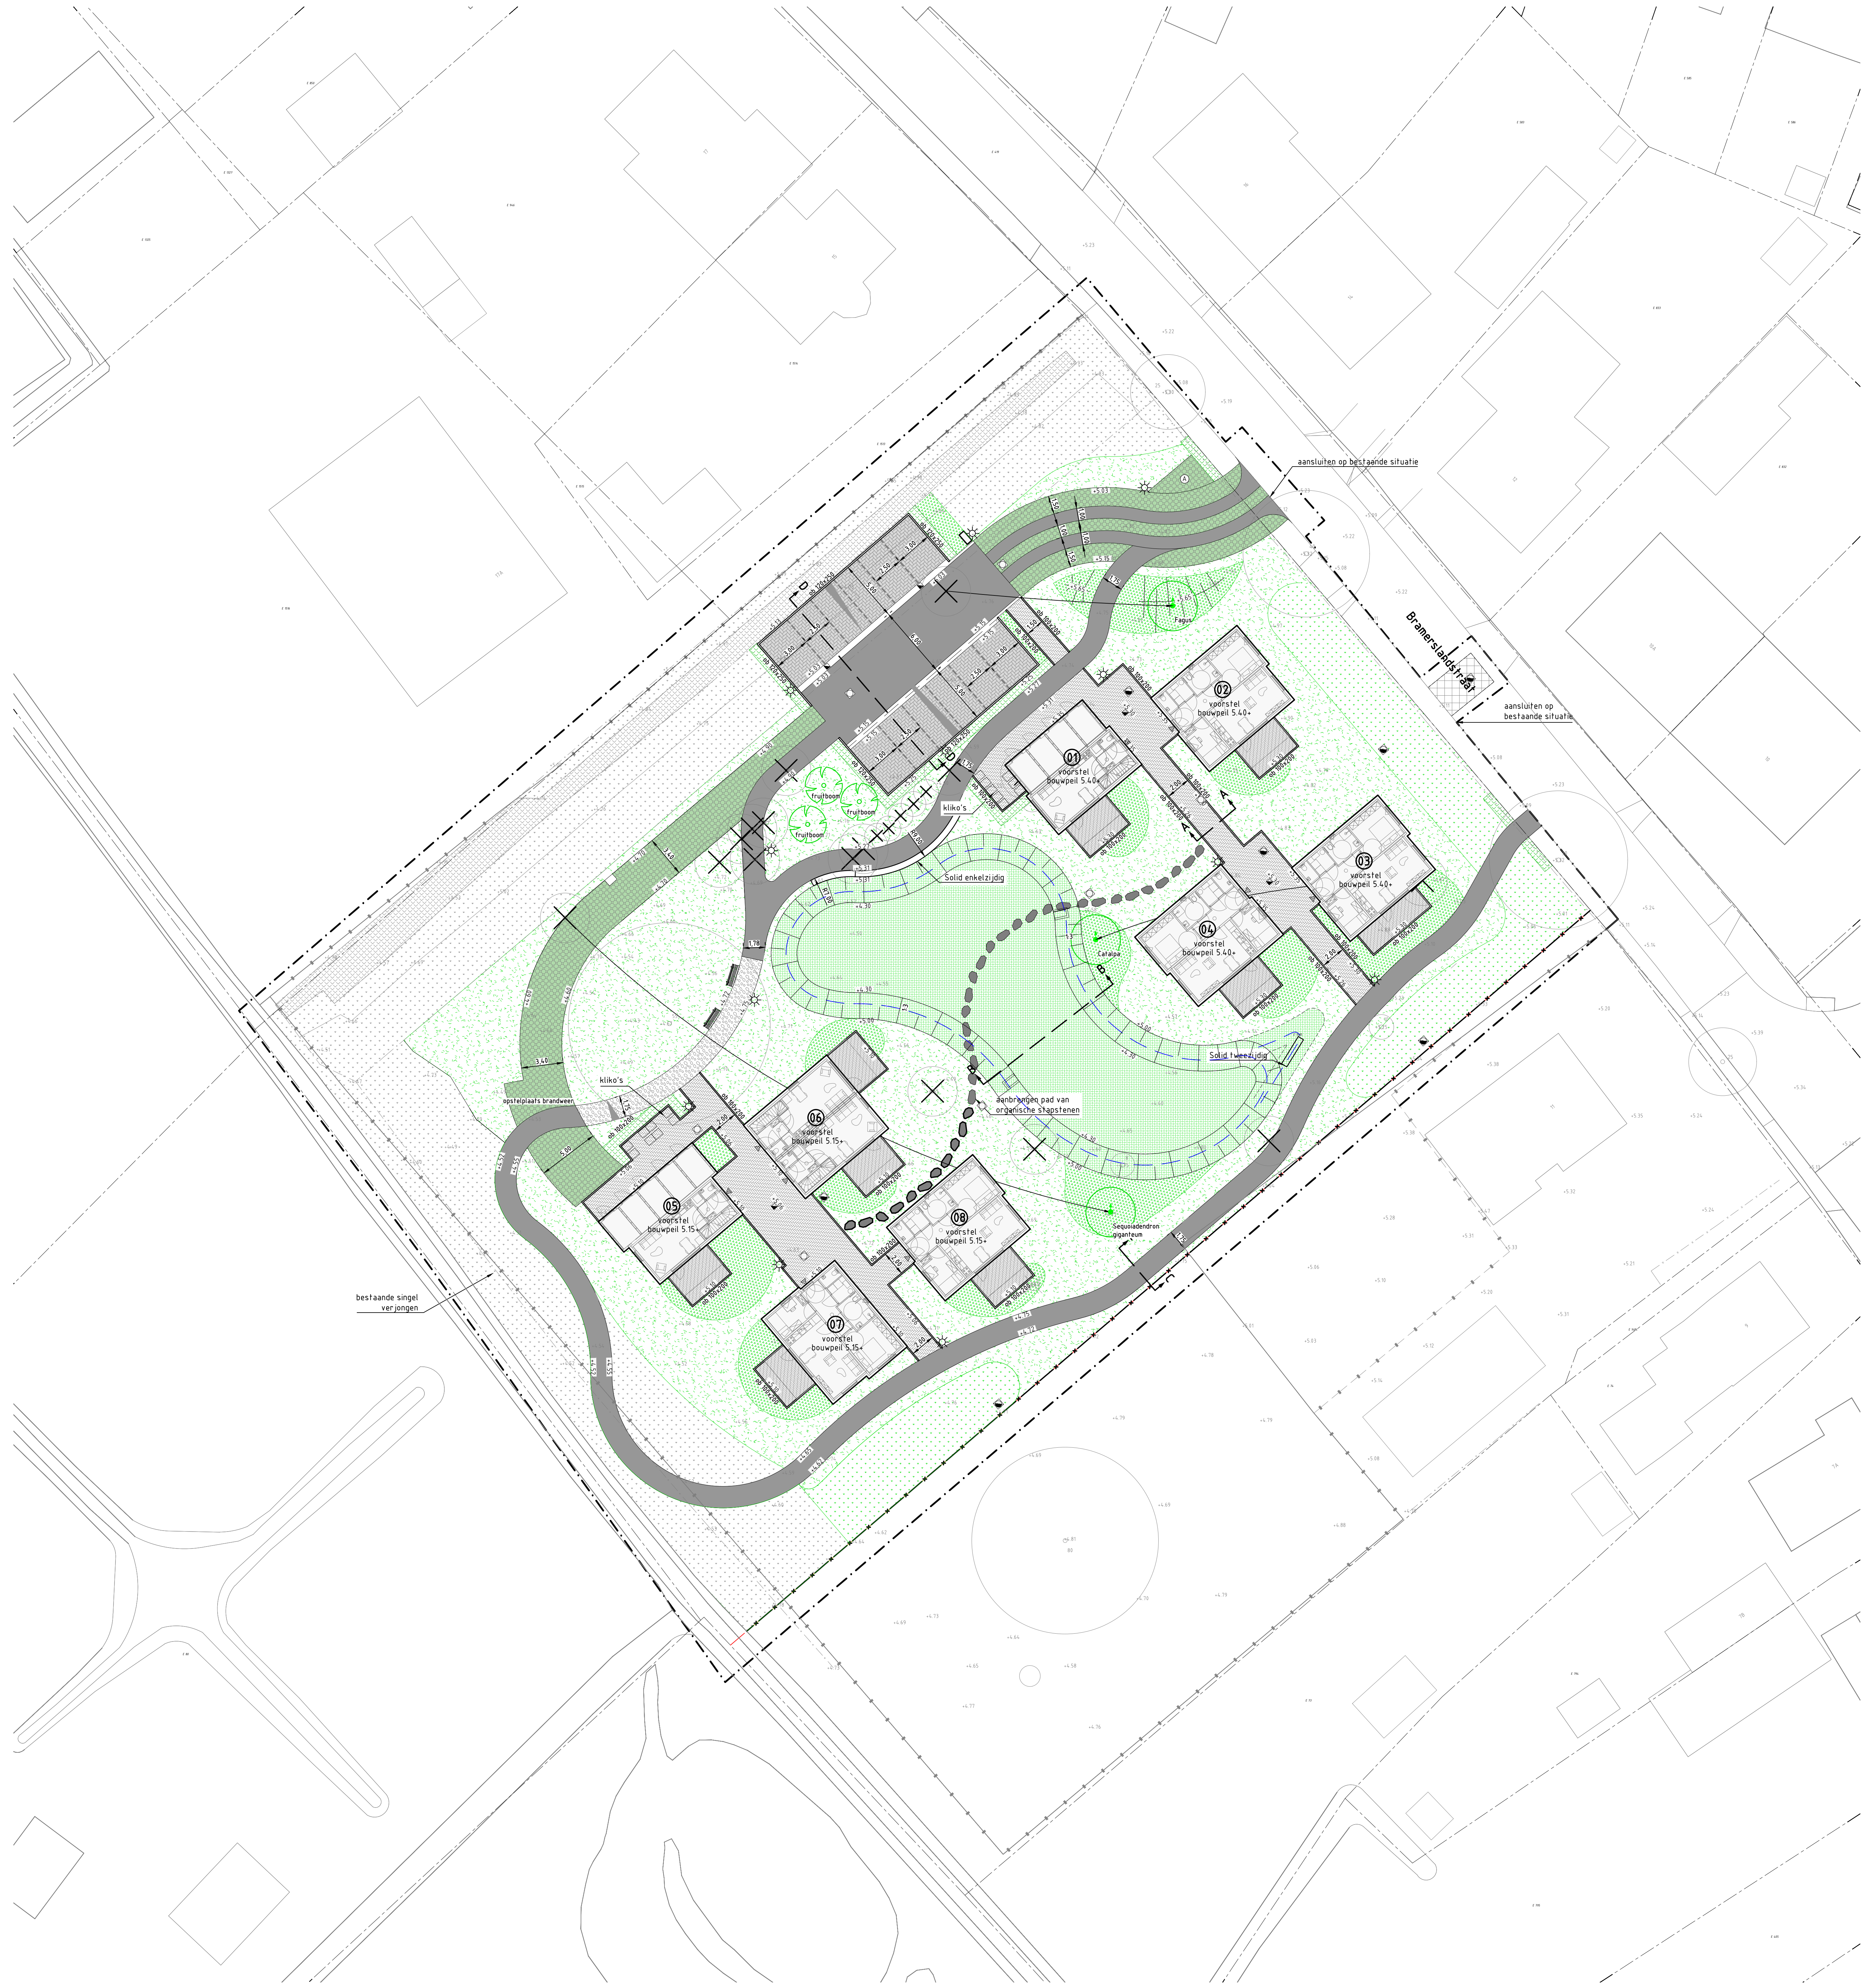


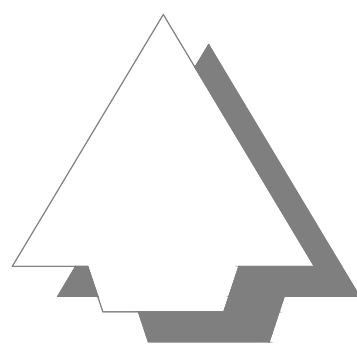

Legenda

- Werkgrens
- Bestaande situatie
- Bestaande perceelsgrens
- Nieuwe perceelsgrens
- Bestaande hoogte in meters ten opzichte van N.A.P.
- Planhoogte in meters ten opzichte van N.A.P.
- Afschotrichting
- Hoogtelijn (breeklijn)
- Aanbrengen kantopsluif met type aanduiding
- Aanbrengen 5-streks molgoot betonstraatstenen kei formaat grijs
- Aanbrengen 5-streks schijngoot betonstraatstenen kei formaat grijs
- Aanbrengen parkeerscheiding betonstraatstenen kei formaat wit
- Aanbrengen asfalt verharding met grind afstroolaag
- Aanbrengen betonstraatstenen kei formaat antraciet ev
- Aanbrengen betonstraatstenen kei formaat Fiore ev
- Aanbrengen betonstraatstenen kei formaat Fiore ev
- Opnemen en opnieuw aanbrengen diverse verhardingen
- Aanbrengen gras tegels
- Aanbrengen half verharding
- Inzaaien gras
- Inzaaien kruidrijk grasland
- Aanplanten singel
- Bestaande singel
- Aanplanten vaste planten
- Aanbrengen talud met taludhelling en watertijl (indicatief)
- Aanbrengen hekwerk met klimop
- Aanbrengen zitbank
- Aanbrengen straatkolk
- Opstelplaats afvalcontainers
- Aanbrengen lichtmast
- Handhaven bestaande haag
- Aanplanten haag
- Herplanten meerstamige Catalpa
- Aanplanten boom
- Herplanten opgenomen boom, inclusief soort aanduiding
- Bestaande boom
- Te kappen boom

Hergebruik van Vindersruiken, Rhododendron's, 1x pinus en 1x Prunus met rood blad exacte locatie n.t.b.

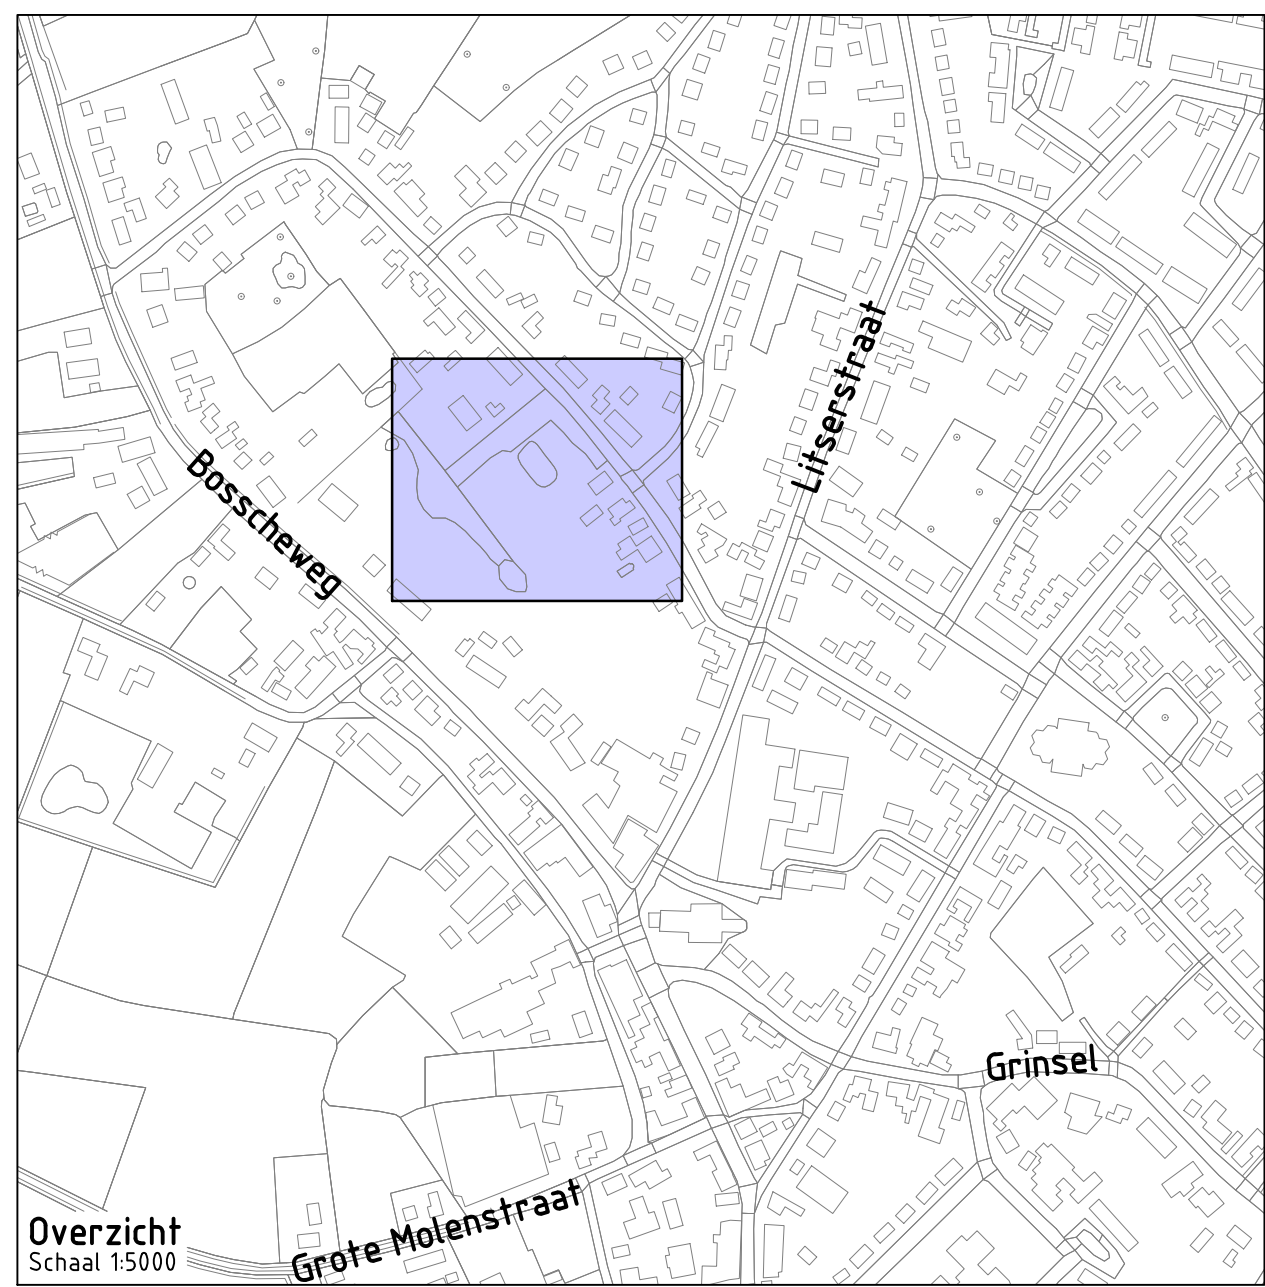

Overzicht
Schaal 1:5000

Project: **Bouwplan Brainerslandstraat**

Opdrachtgever: **Woonmij**



Grasveld Civile Techniek B.V.
Rijnkerweg 5a
5741 RR, Beek en Donk
tel. 0492 - 460219
www.grasveldct.nl
info@grasveldct.nl

Onderdeel: **Bovengrondse situatie**

Getekend: JKr	Schaal: 1:200	Fase: DO
Goedgekeurd: MGr	Formaat: A0-1	Versie: F
Projectnummer: G239-016	Tekening: 02 van 03	
Datum: 20-03-2026	Doc: G239016 - DO	