



Landschappelijke inpassing uitbreiding bedrijventerrein Eede - Gemeente Sluis

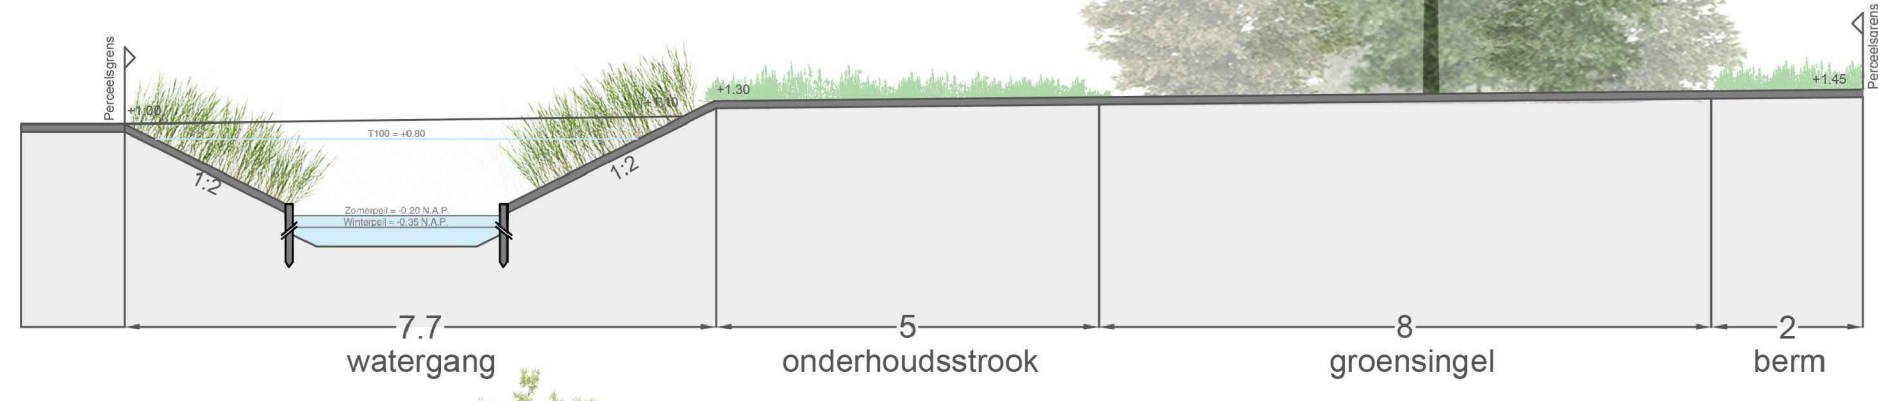


Profiel A-A




Profiel B-B

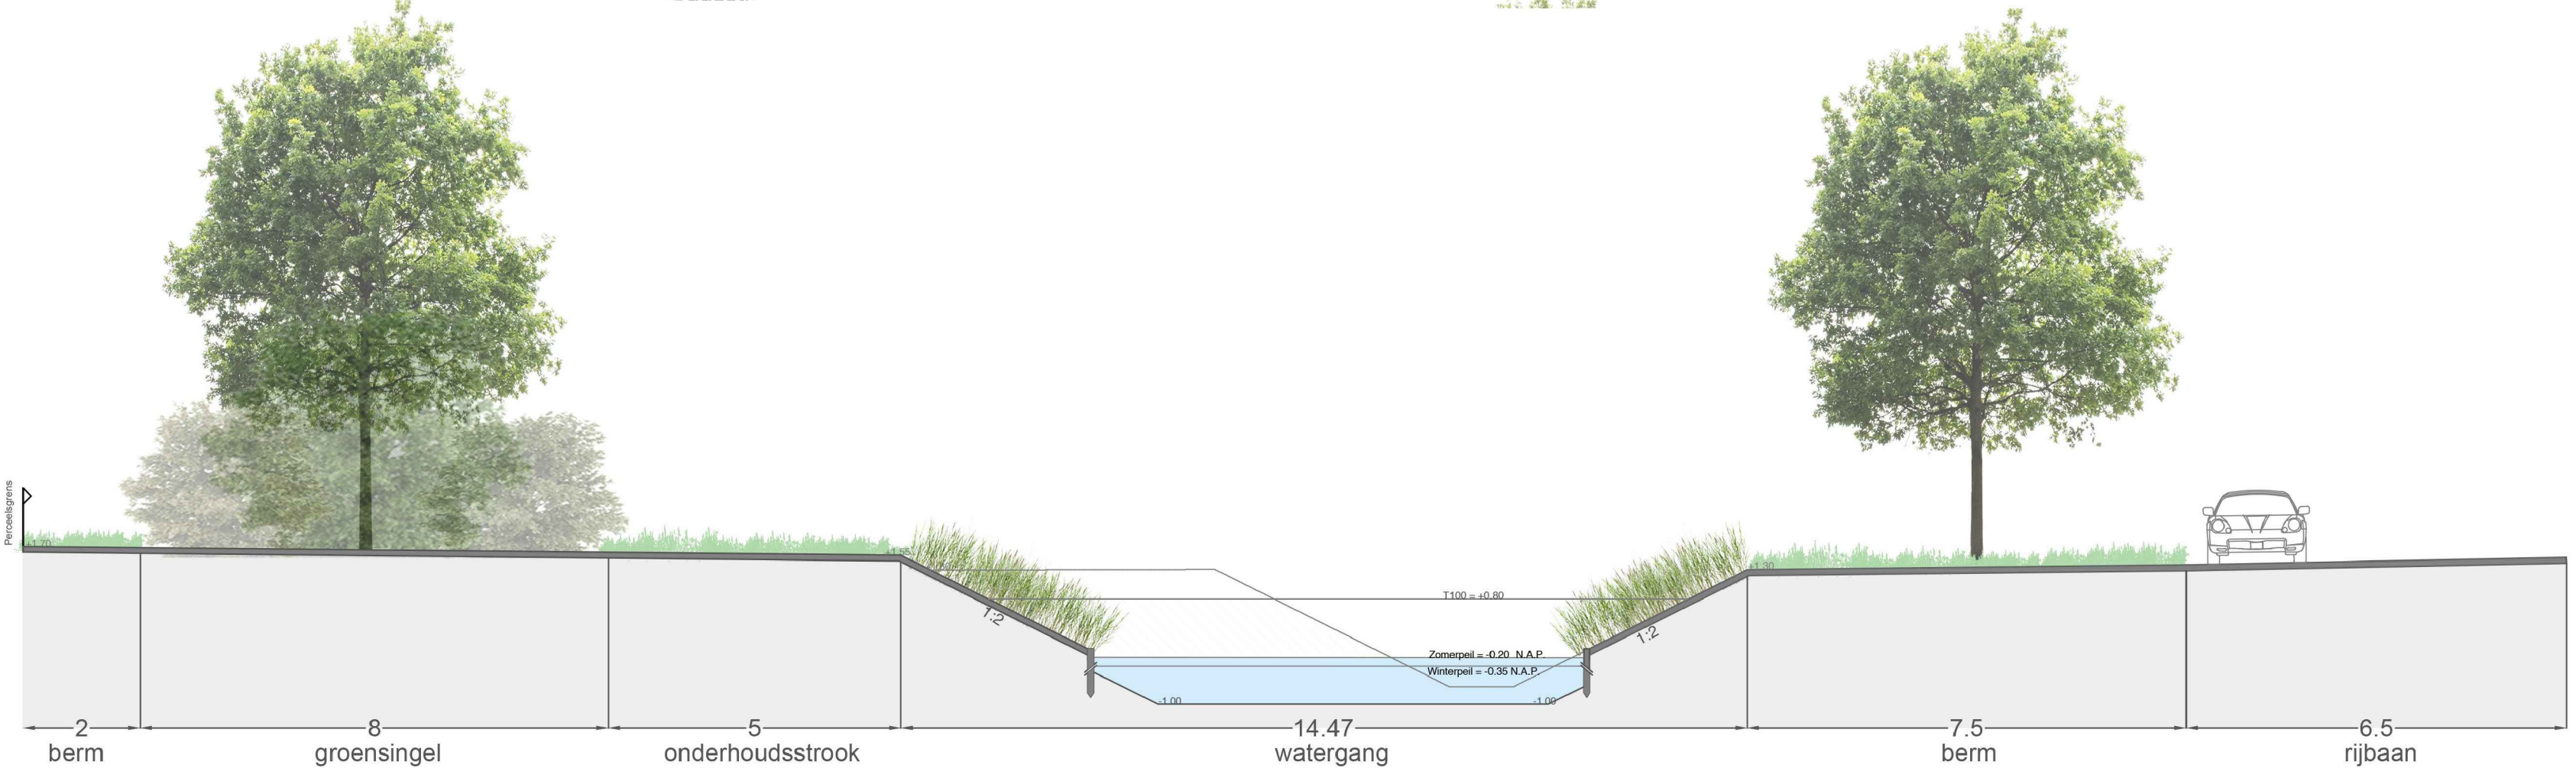

Profiel C-C

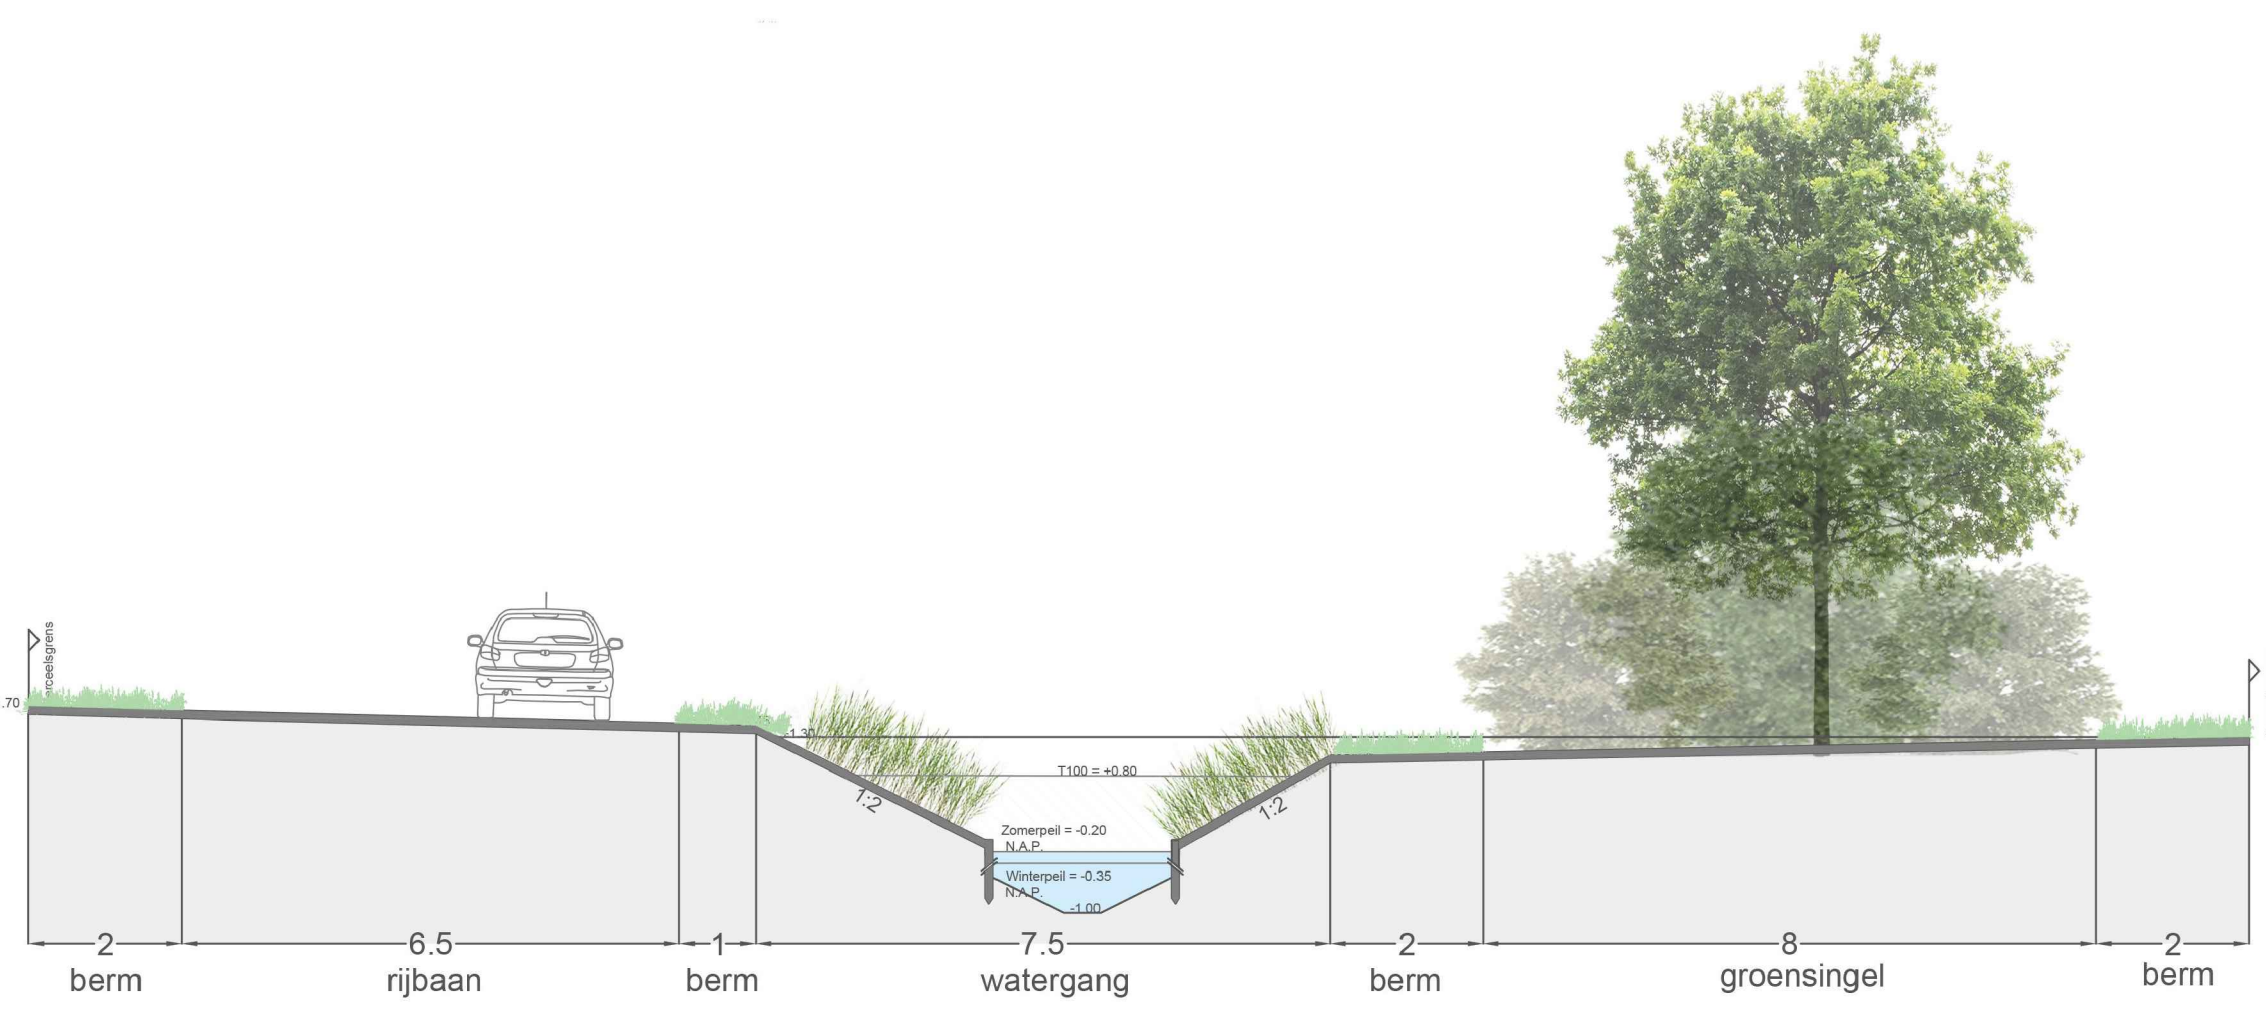

Profil E-E

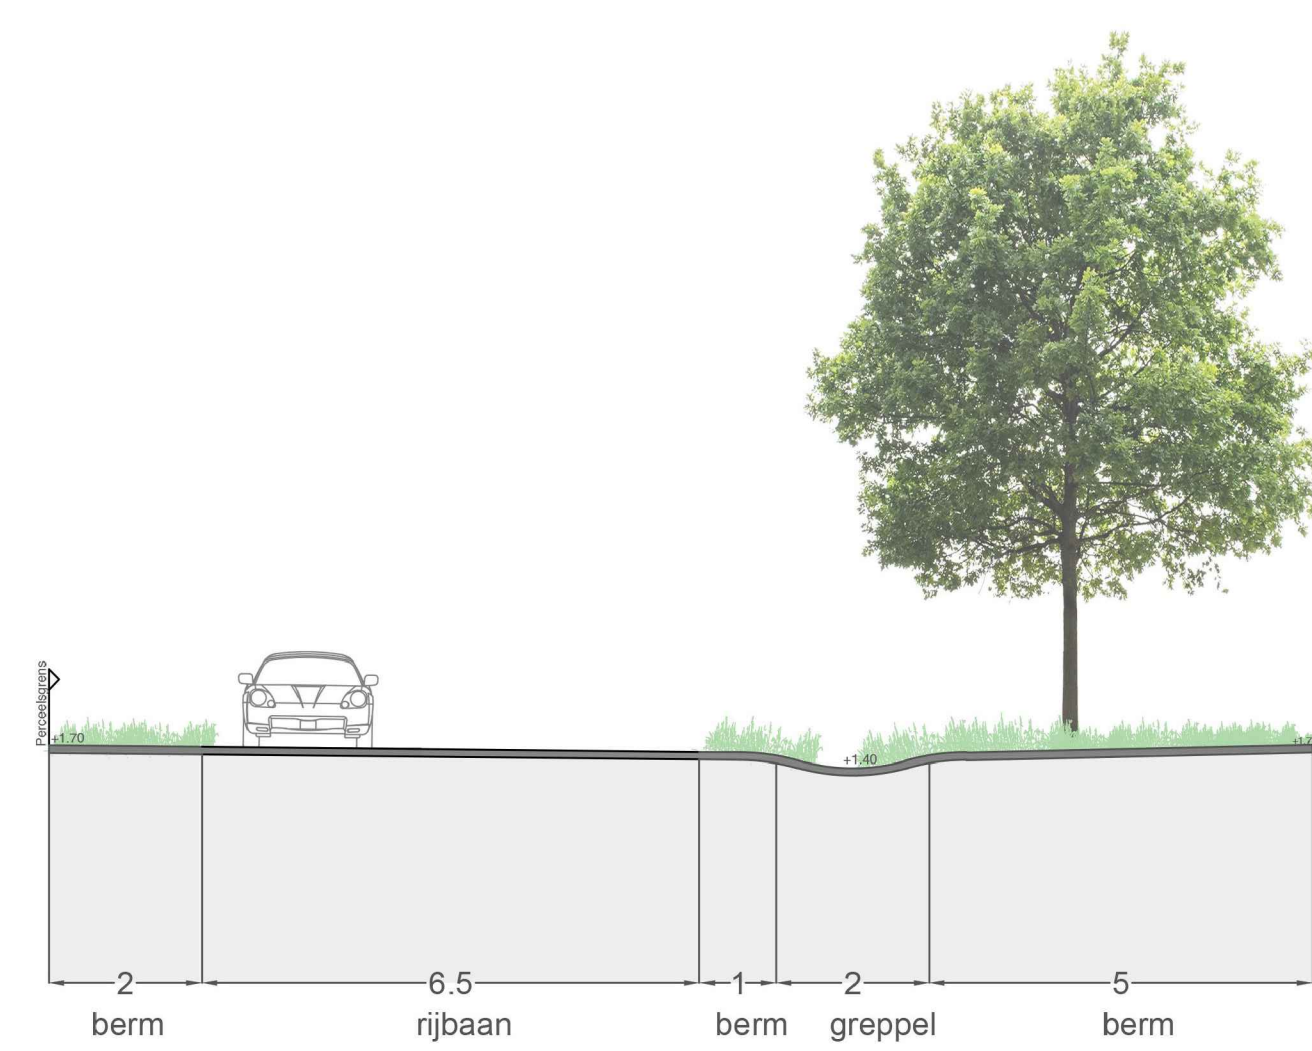

Profiel D-D



Profiel F-F

