



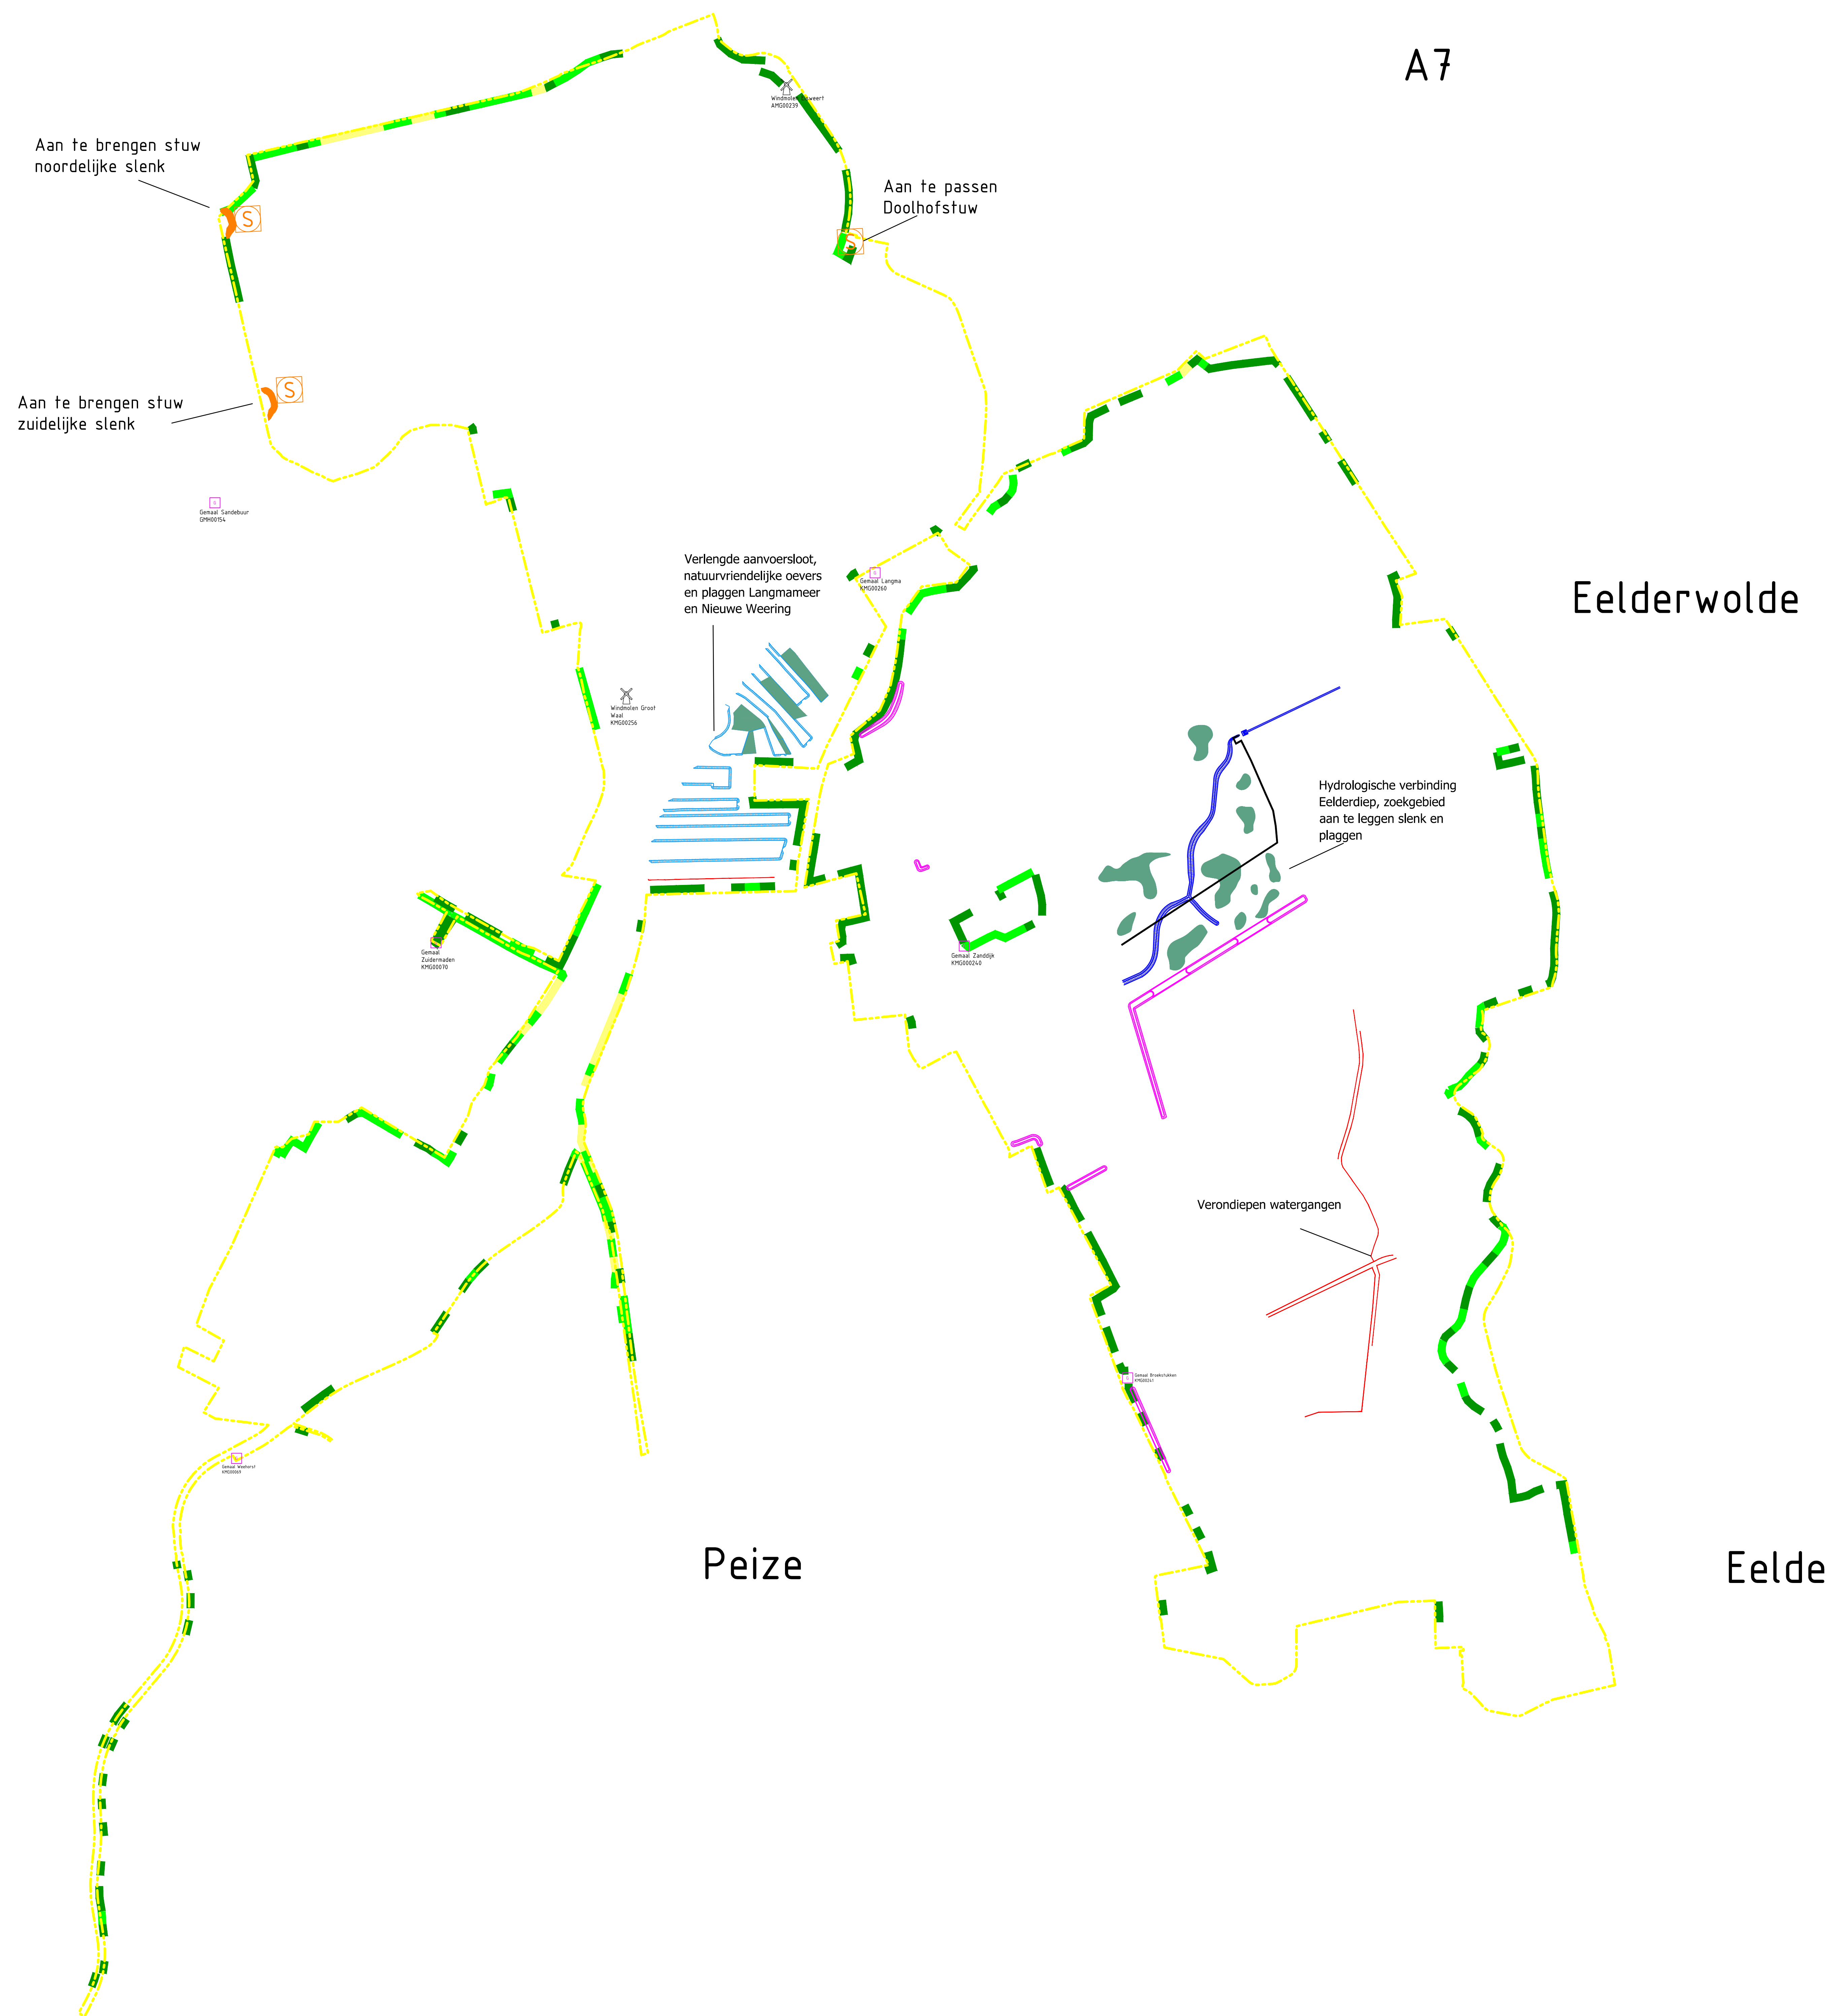

### Legenda Situatietekening

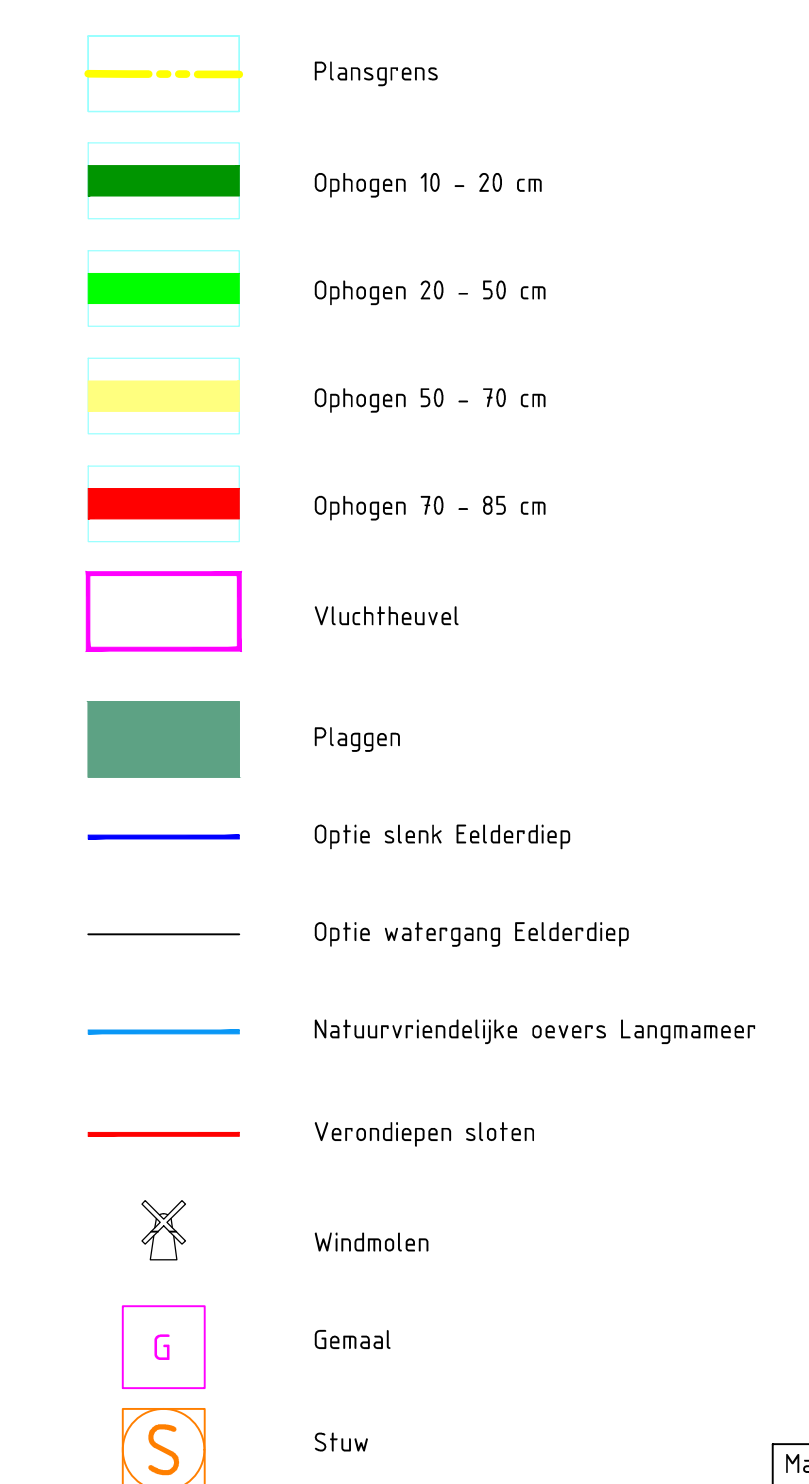

Maten in meters tenzij anders vermeld  
Materialen in millimeters  
Hoogtematen in meters t.o.v. N.A.P.

|    |            |           |     |      |                                                                  |      |
|----|------------|-----------|-----|------|------------------------------------------------------------------|------|
| 0  | 100        | 200       | 300 | 400m | Materialen in millimeters<br>Hoogtematen in meters t.o.v. N.A.P. |      |
| CO | 16-10-2024 | CONCEPT   |     |      |                                                                  | H.P. |
| Nr | Datum      | Wijziging |     |      |                                                                  | Tek  |

|                                                                                |   |                                                      |
|--------------------------------------------------------------------------------|---|------------------------------------------------------|
| <p>Gedachtgeveer</p> <p><b>Noorderzijlvest</b></p>                             | <p>Takenaar</p> <p>H. Prins</p> <p>Projectleider</p> <p>H. Rozeboom</p>                                | <p>School</p> <p>1.1000</p> <p>Formaat</p> <p>A0</p> |
| <p>Projectomschrijving</p> <p>Optimalisatie waterberging De Onlanden</p>       | <p></p>           | <p>Blaad in bladen</p> <p>1 IN 1</p>                 |
| <p>Tekeningomschrijving</p> <p>Definitieftontwerp<br/>Voorkeursalternatief</p> | <p>Status</p> <p><b>DEFINITIEF</b></p> <p><a href="http://www.anteagroup.nl">www.anteagroup.nl</a></p> | <p>Wijz. nr.</p> <p><b>D2.1</b></p>                  |

Tekeningaantal  
479653-S-2-0001