


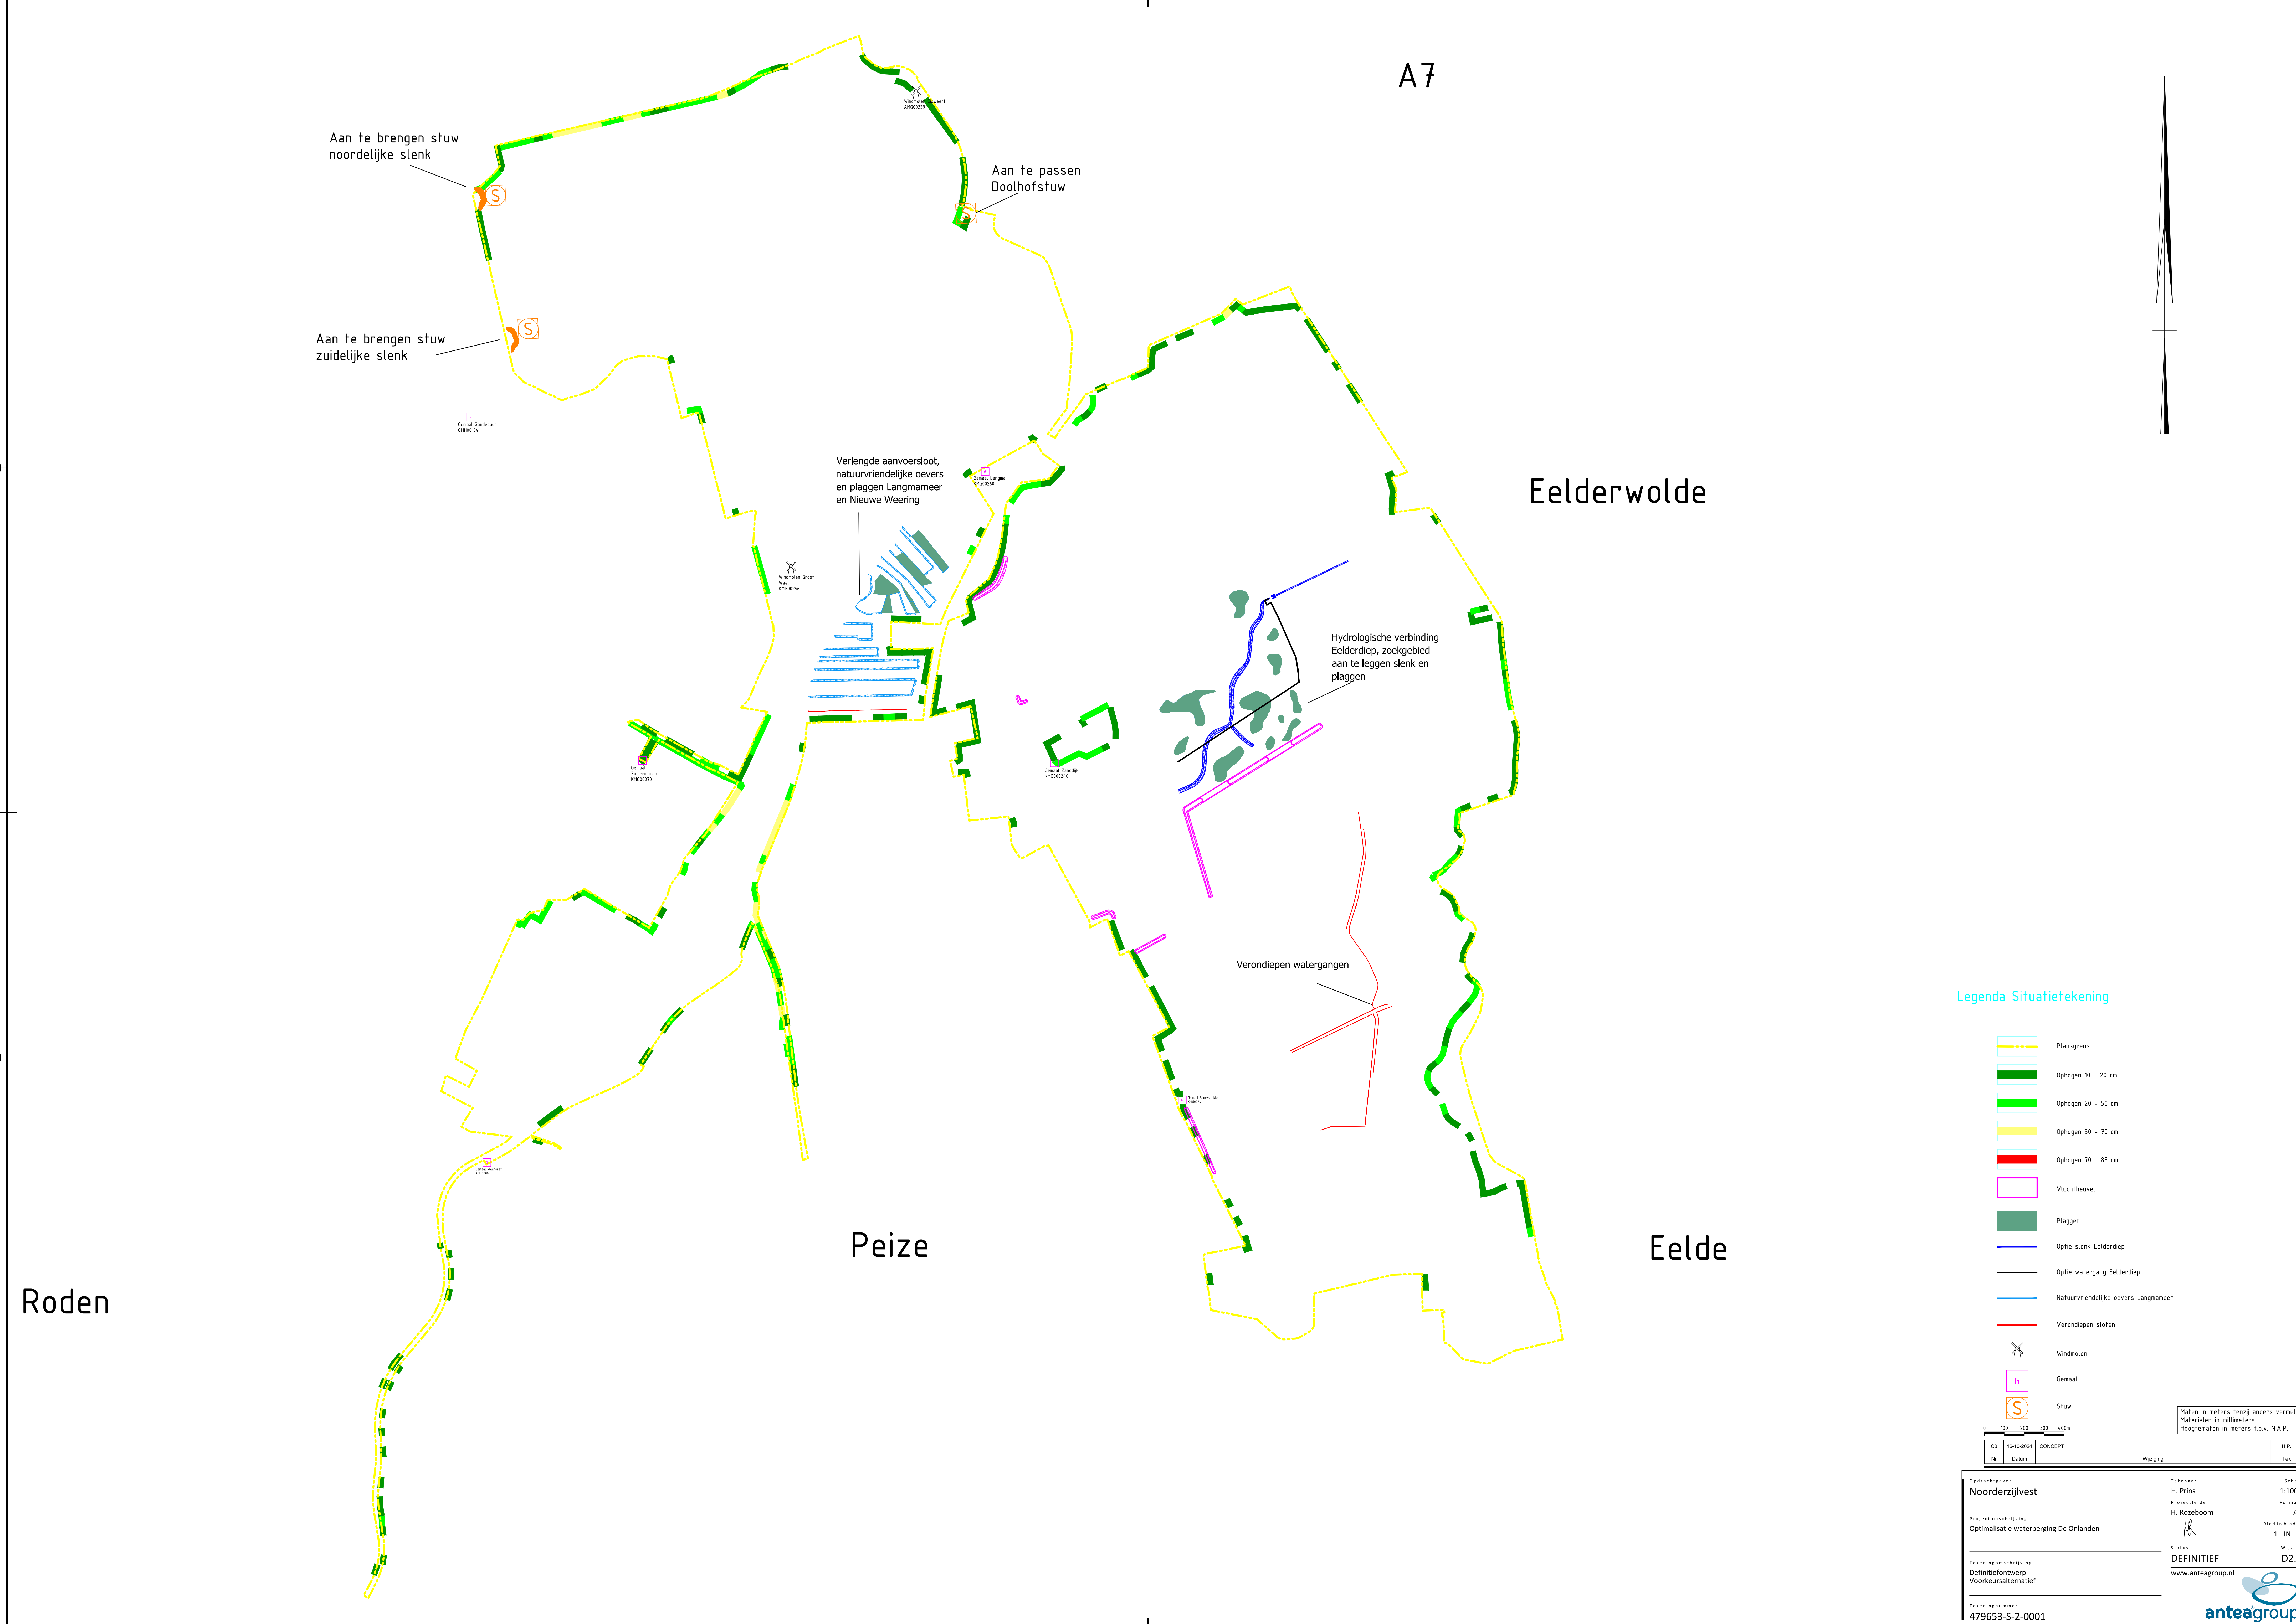

Legenda Situatietekening

- Plansgrens
- Ophogen 10 - 20 cm
- Ophogen 20 - 50 cm
- Ophogen 50 - 70 cm
- Ophogen 70 - 85 cm
- Viuchtheuvel
- Plaggen
- Optie slenk Eelderdiep
- Optie watergang Eelderdiep
- Natuurvriendelijke oevers Langnameer
- Verondiepen sloten
- Windmolten
- Gemaal
- Stuw

Materialen in millimeters

Hoogtematen in meters t.o.v. N.A.P.

|    |            |         |           |      |
|----|------------|---------|-----------|------|
| CD | 16-10-2024 | CONCEPT | Wijziging | H.P. |
| Nr | Datum      |         |           | Tek  |

|                                                                   |  |                              |                          |
|-------------------------------------------------------------------|--|------------------------------|--------------------------|
| Opdrachtgever<br><b>Noorderzijvest</b>                            |  | Tekenaar<br>H. Prins         | Schaal<br>1:1000         |
| Projectomschrijving<br>Optimalisatie waterberging De Onlanden     |  | Projectleider<br>H. Rozeboom | Formaat<br>A0            |
| Tekeningomschrijving<br>Definitiefontwerp<br>Voorkeursalternatief |  | Stempel<br><b>DEFINITIEF</b> | Blad in bladen<br>1 IN 1 |
| Tekeningnummer<br>479653-S-2-0001                                 |  | Wbpging<br>www.anteagroup.nl |                          |

