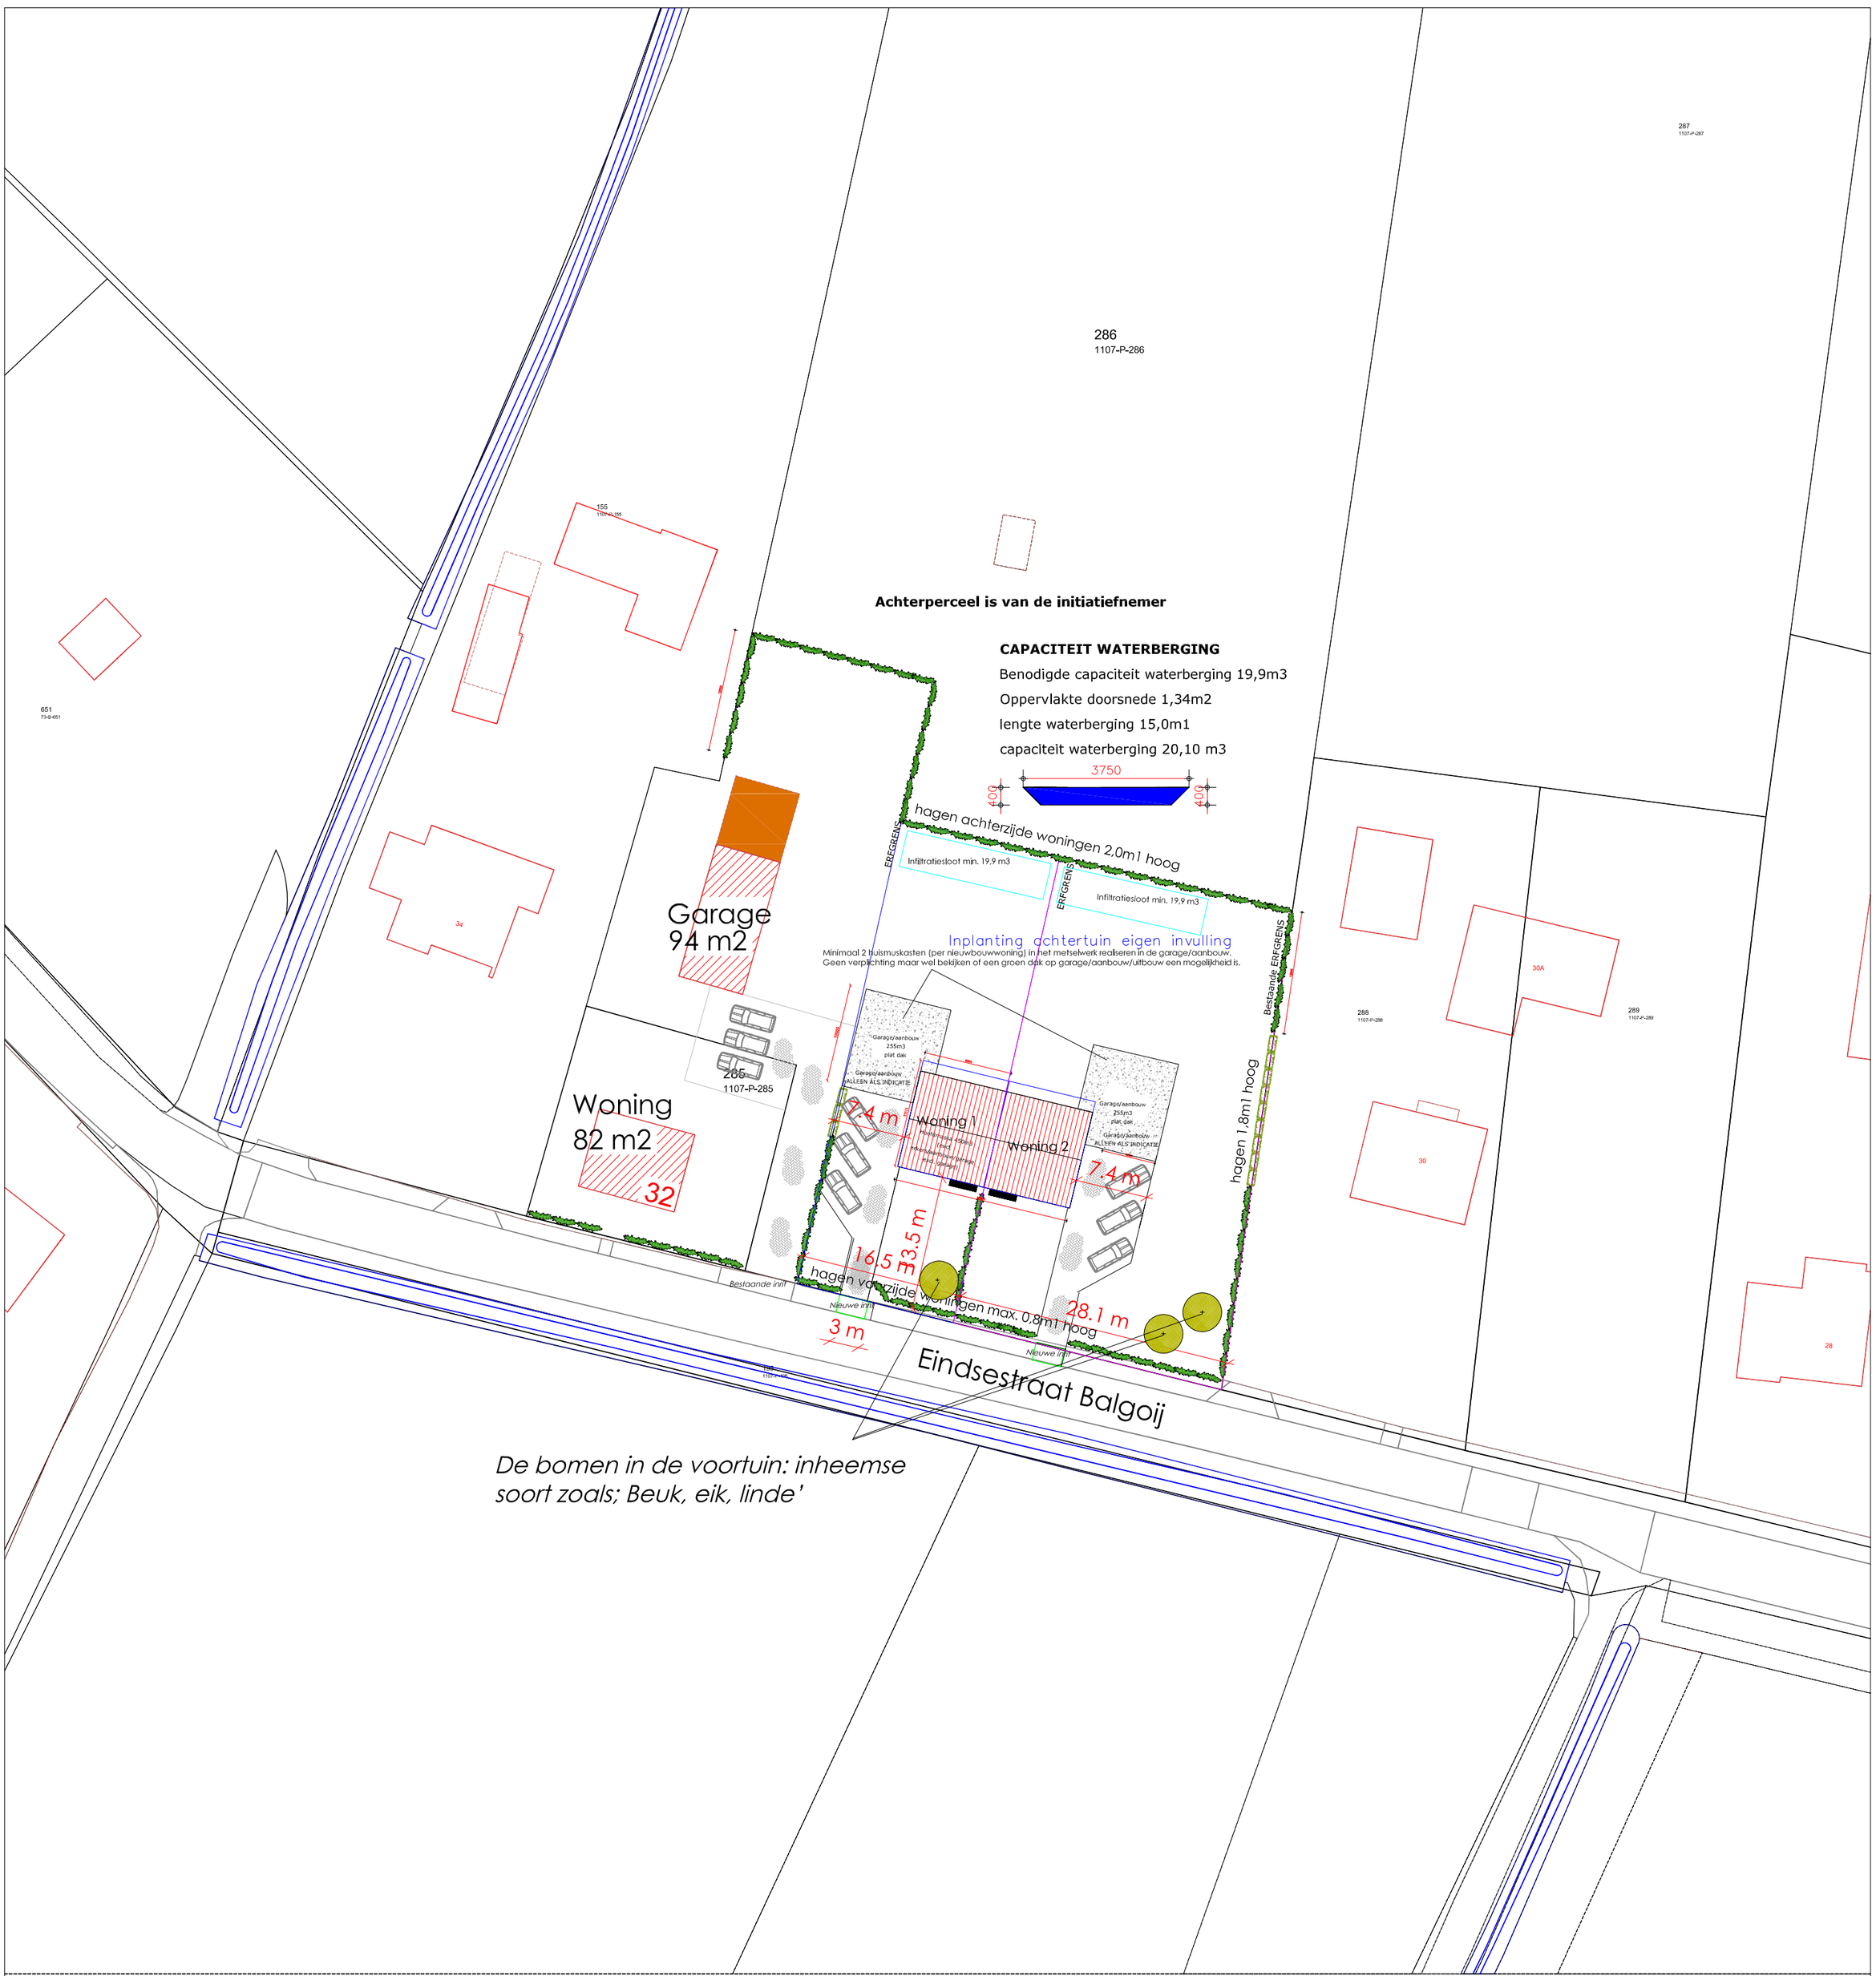

0 m 10 m 50 m

Landschappelijke inpassing

Schaal 1:500

Kadastrale gemeente	WIJCHEN
Sectie	P
Perceel	285 - 3351 - 3352 - 3355

Datum: 14-4-2025