




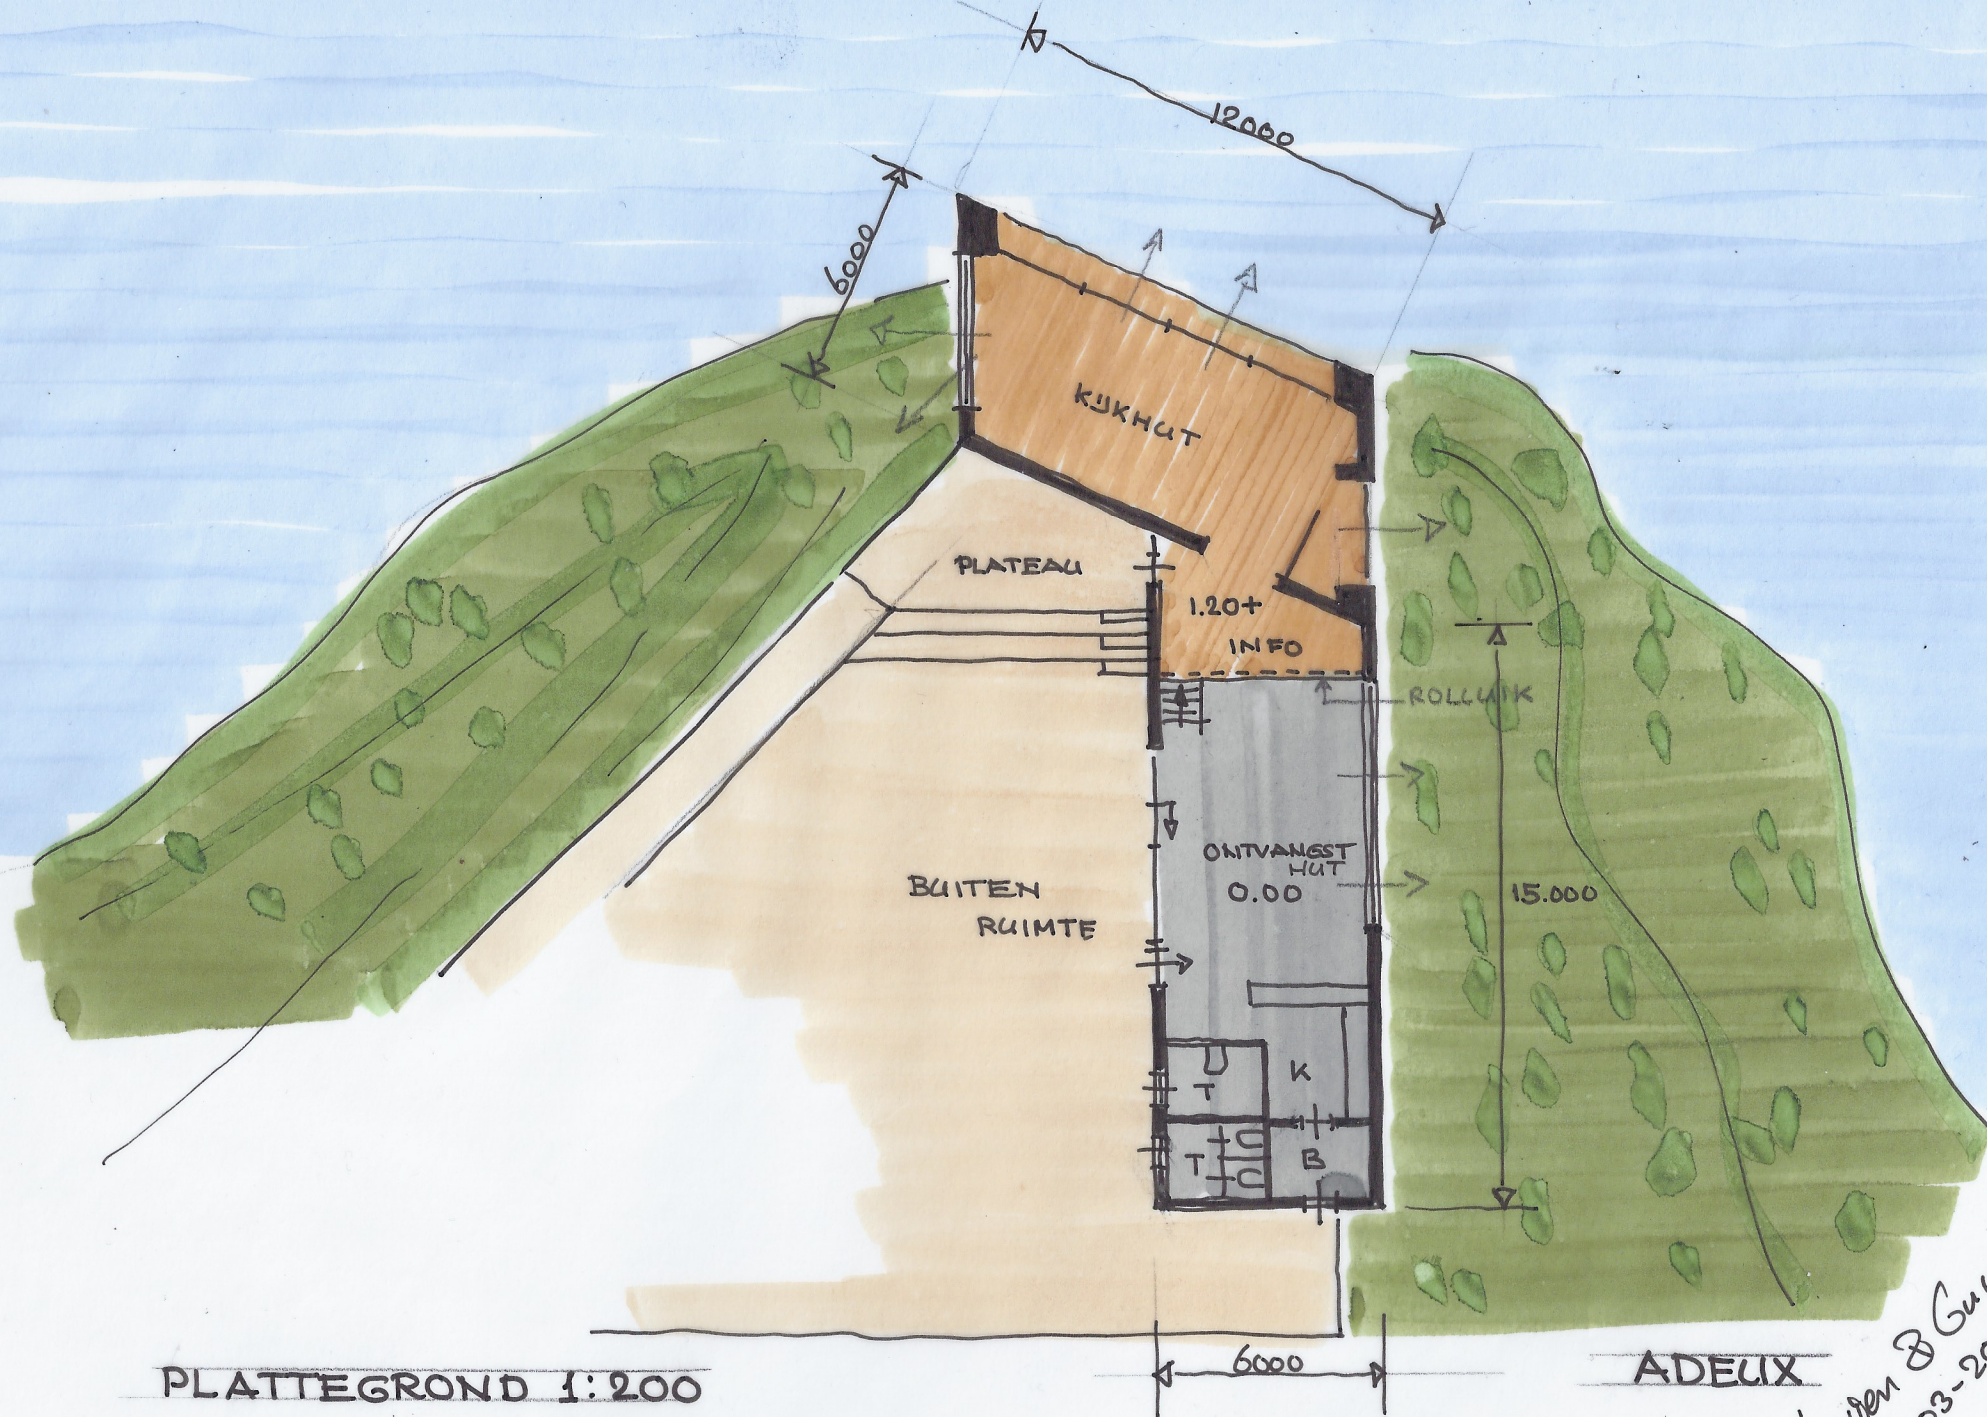

Lerjen & Guus
24-03-2017

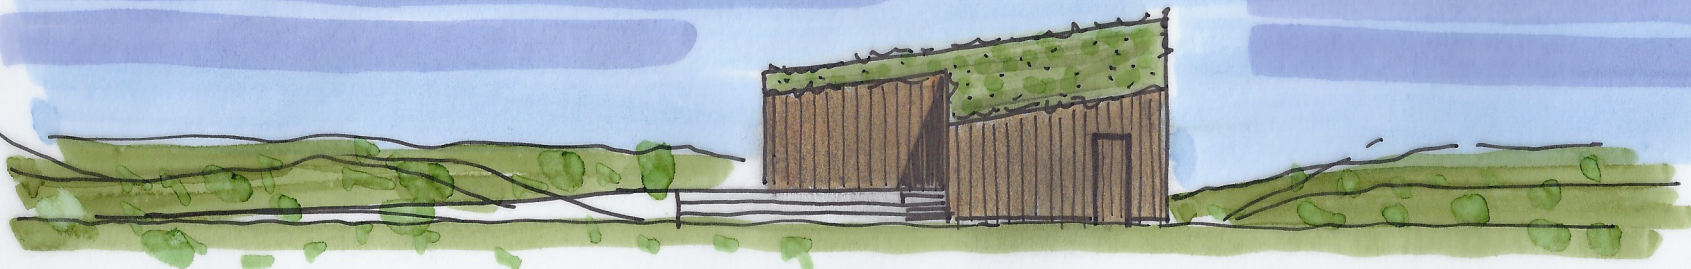


ZUIDGEVEL (ENTREE)

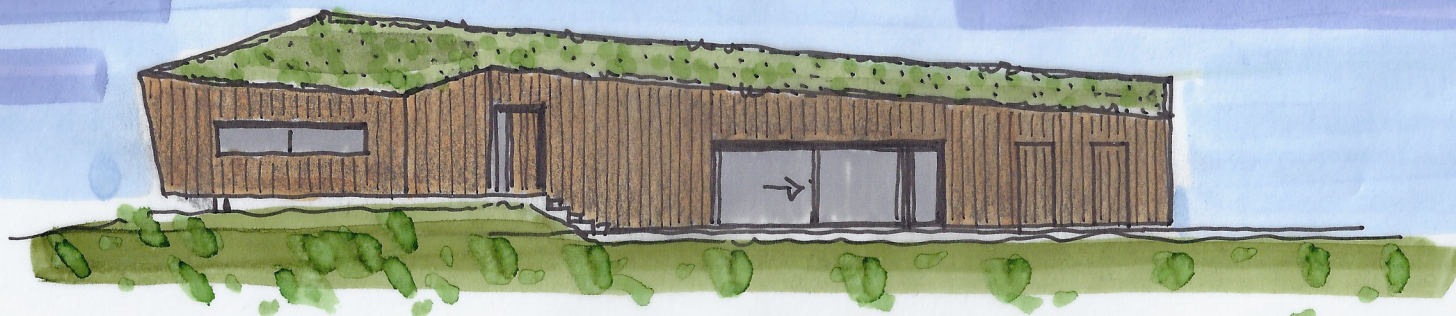


LANGSGEVEL 1:200 ≈ WEST

ADEUX *Leonard Guas*
29-03-2017

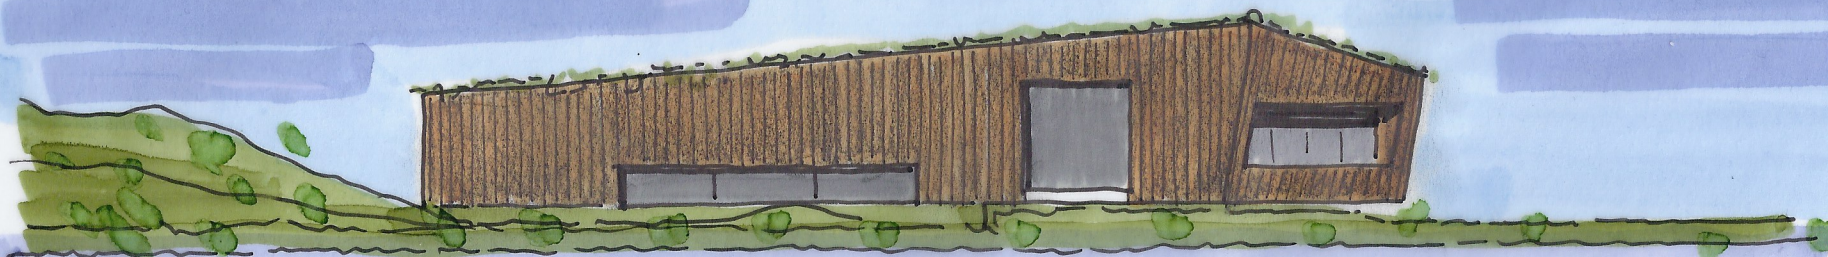


LANGSGEVEL 1:200 $\approx$ OOST

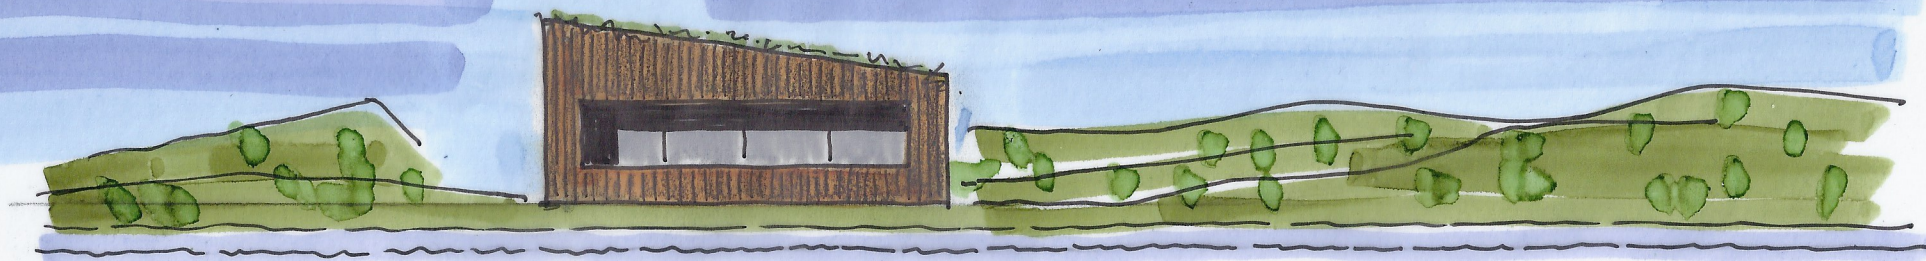


KJKGEVEL 1:200 $\approx$ NOORD

ADEUX

Levi & Gaus
24-03-2017.

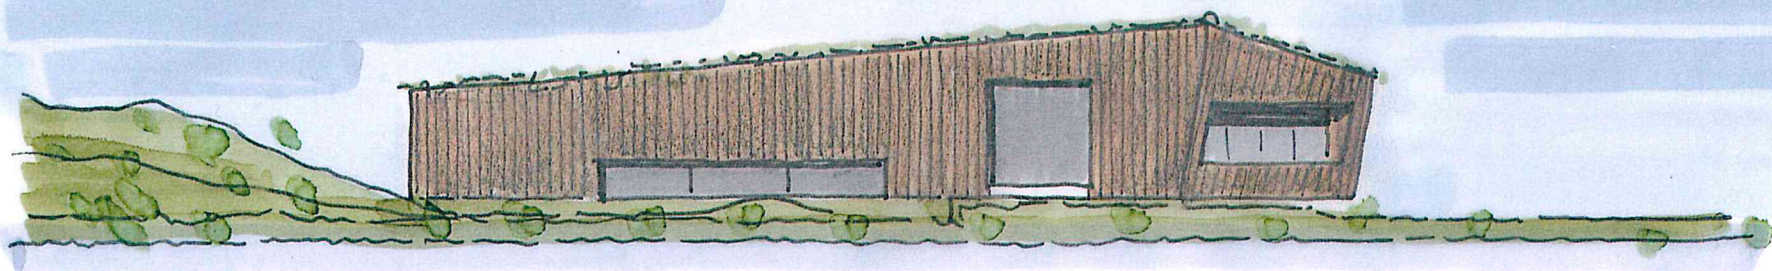


LANGSGEVEL 1:200 ≈ OOST

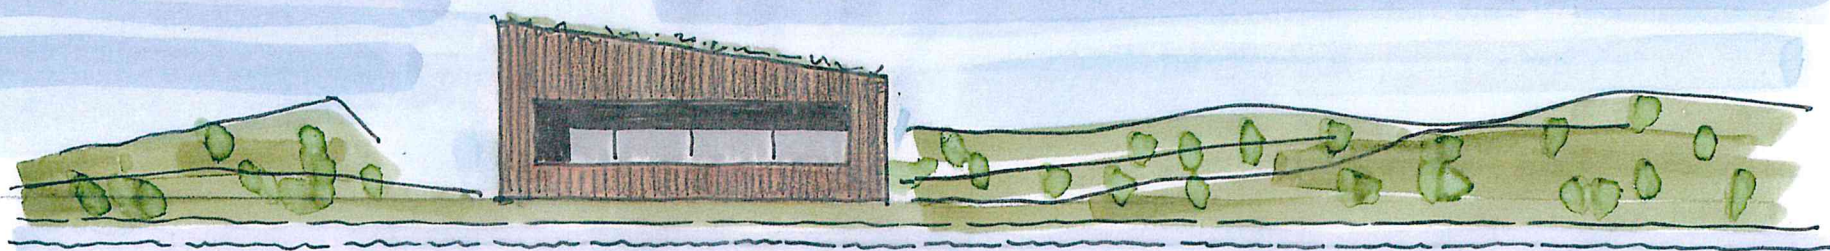


KIJKGEVEL 1:200 ≈ NOORD

ADEUX

Leviend Gaus
24-03-2017

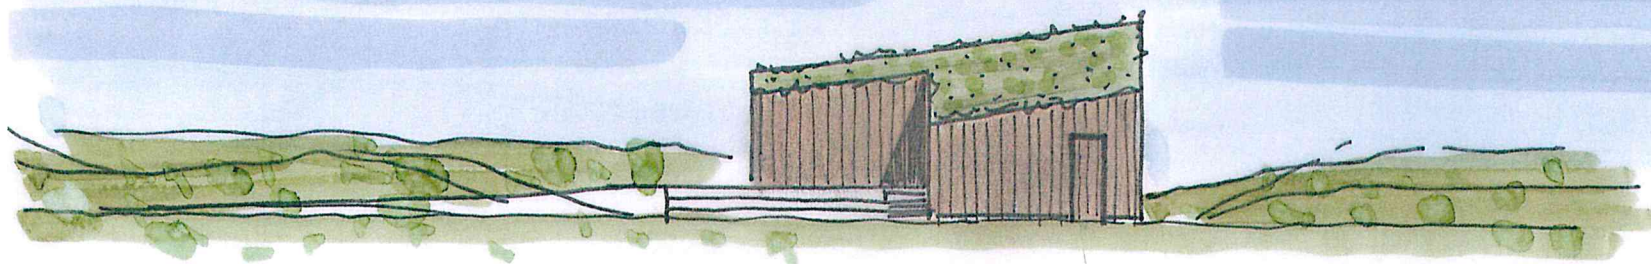


ZUIDGEVEL (ENTREE

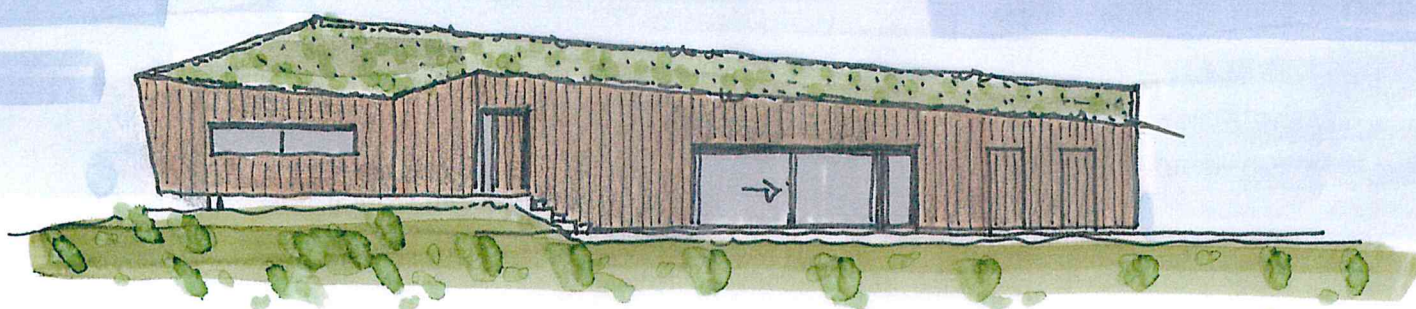

LANGSGEVEL 1:200 ≈ WEST

ADEUX

Leonard Guss
29-03-2017

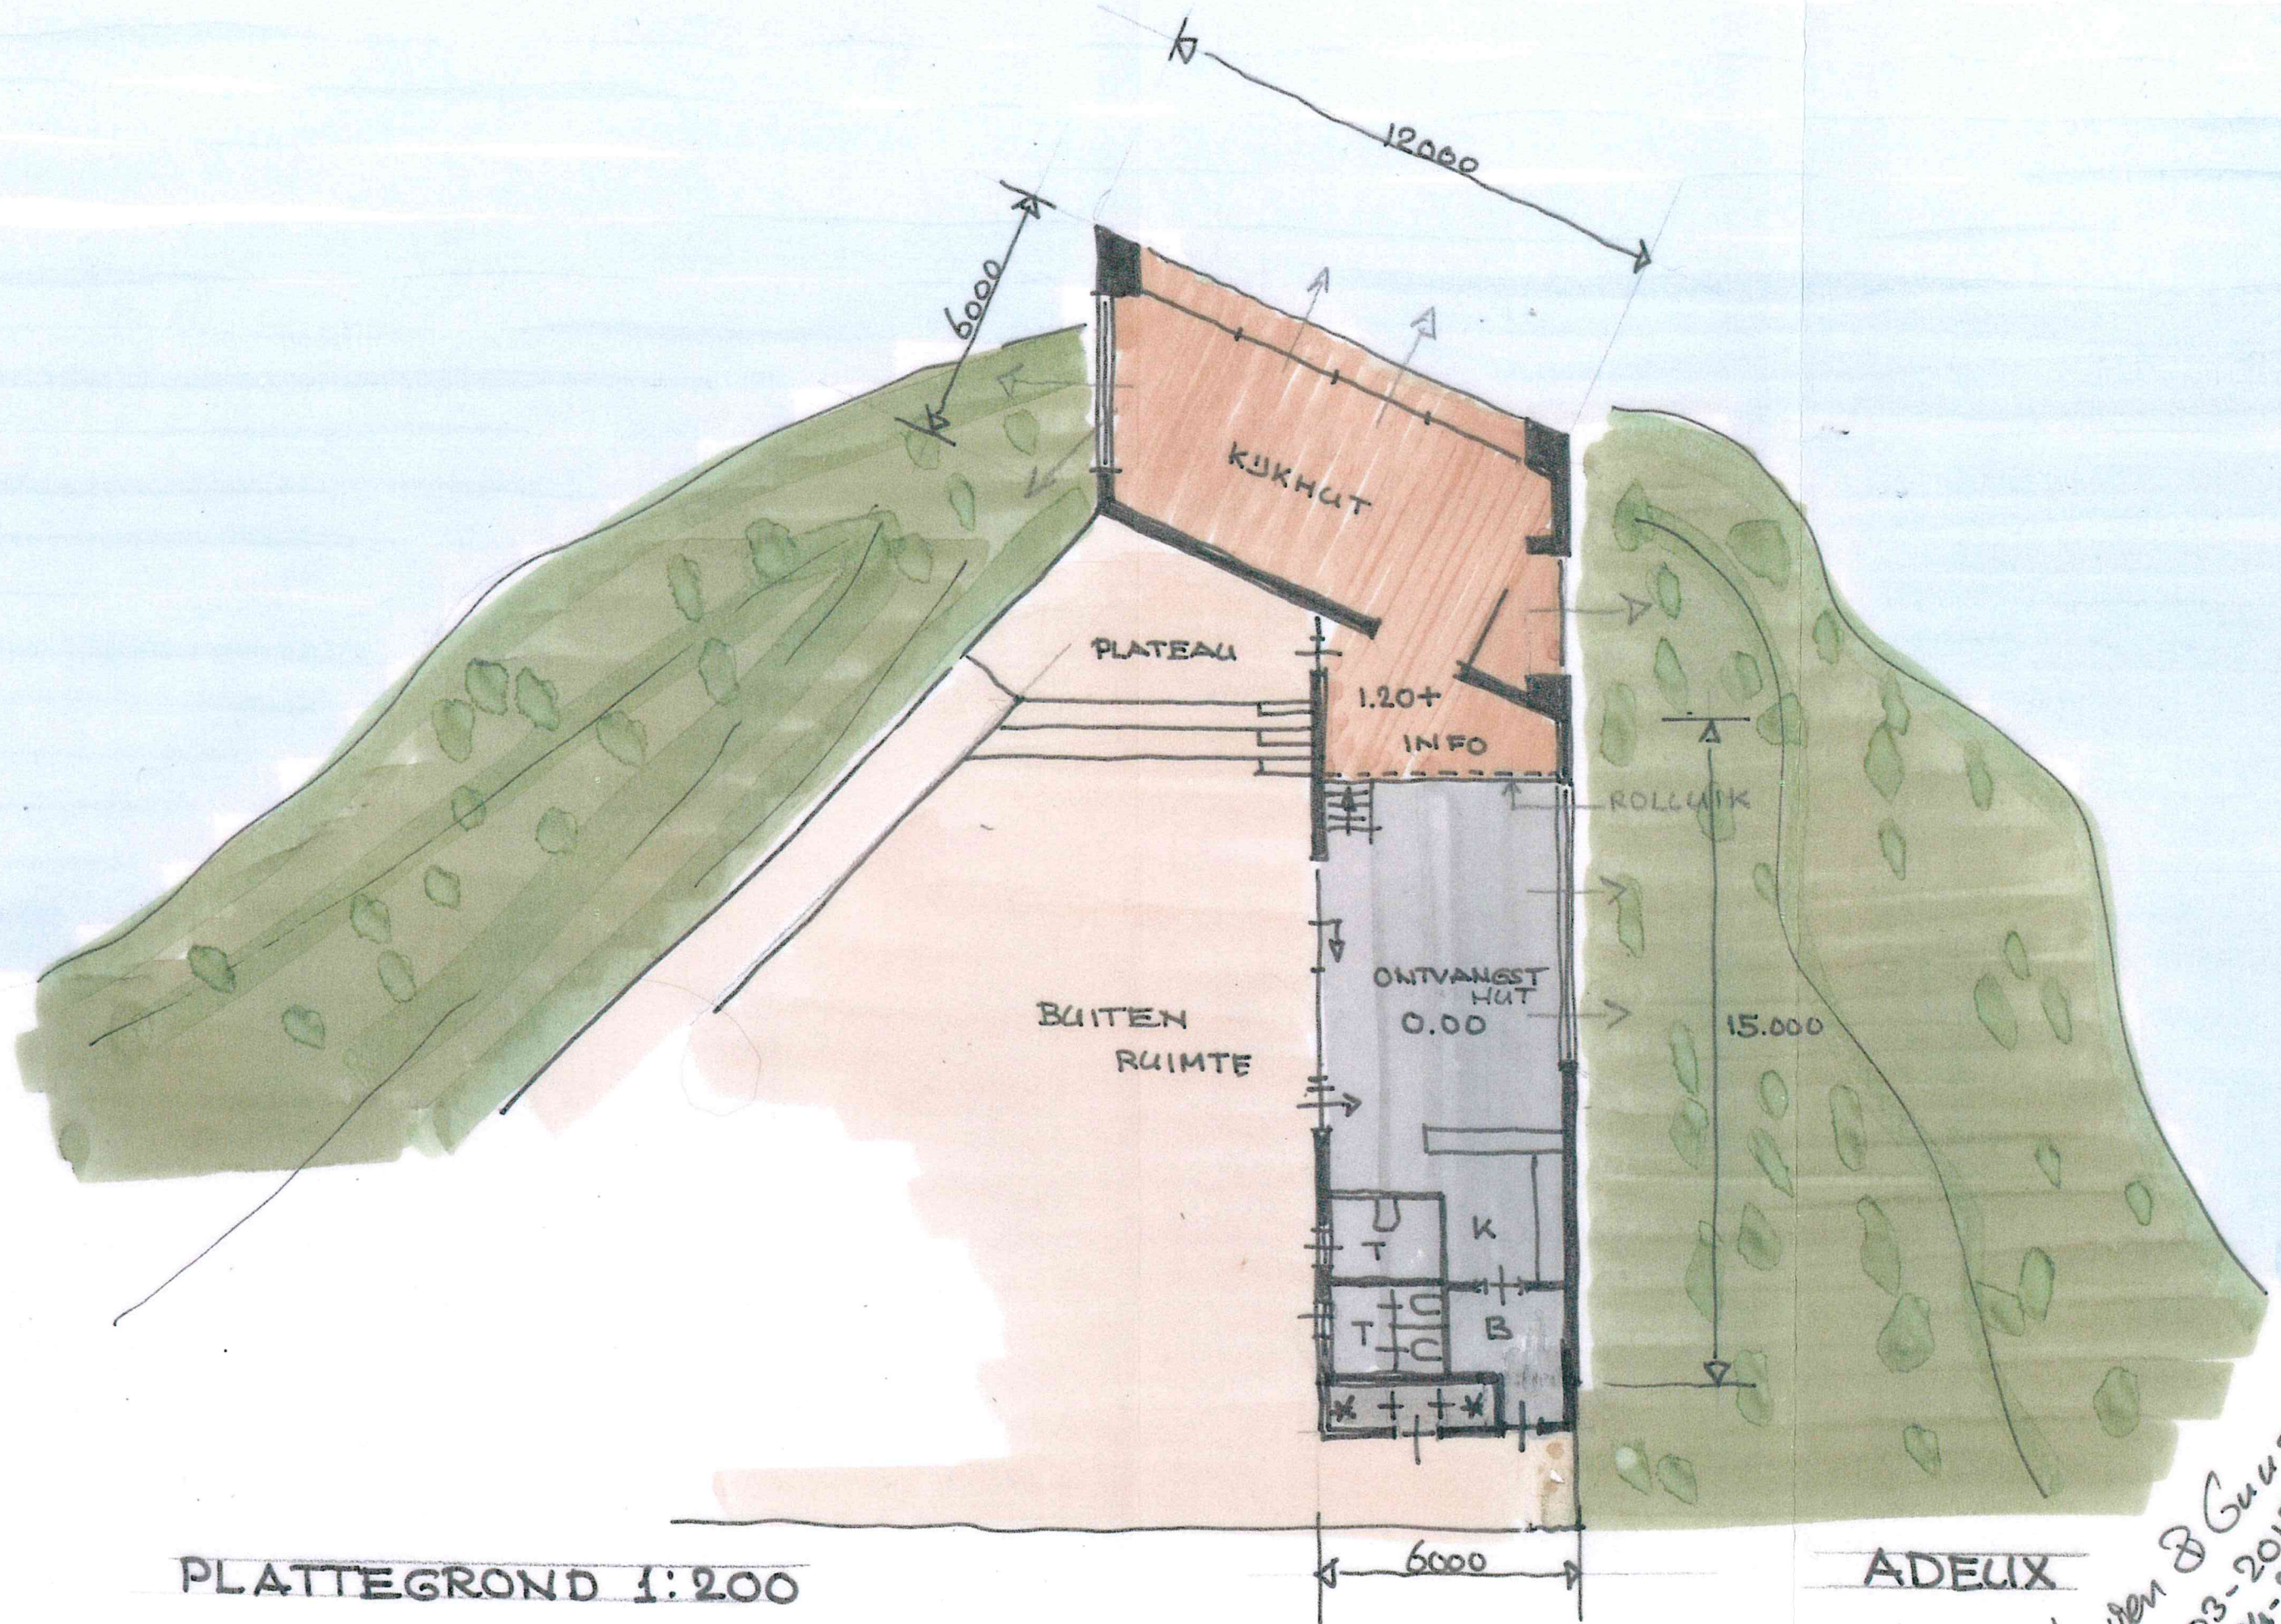

PLATTEGROND 1:200

ADELIX

Lorden & Guus
24-03-2017
wyz. 27-04-2017

