
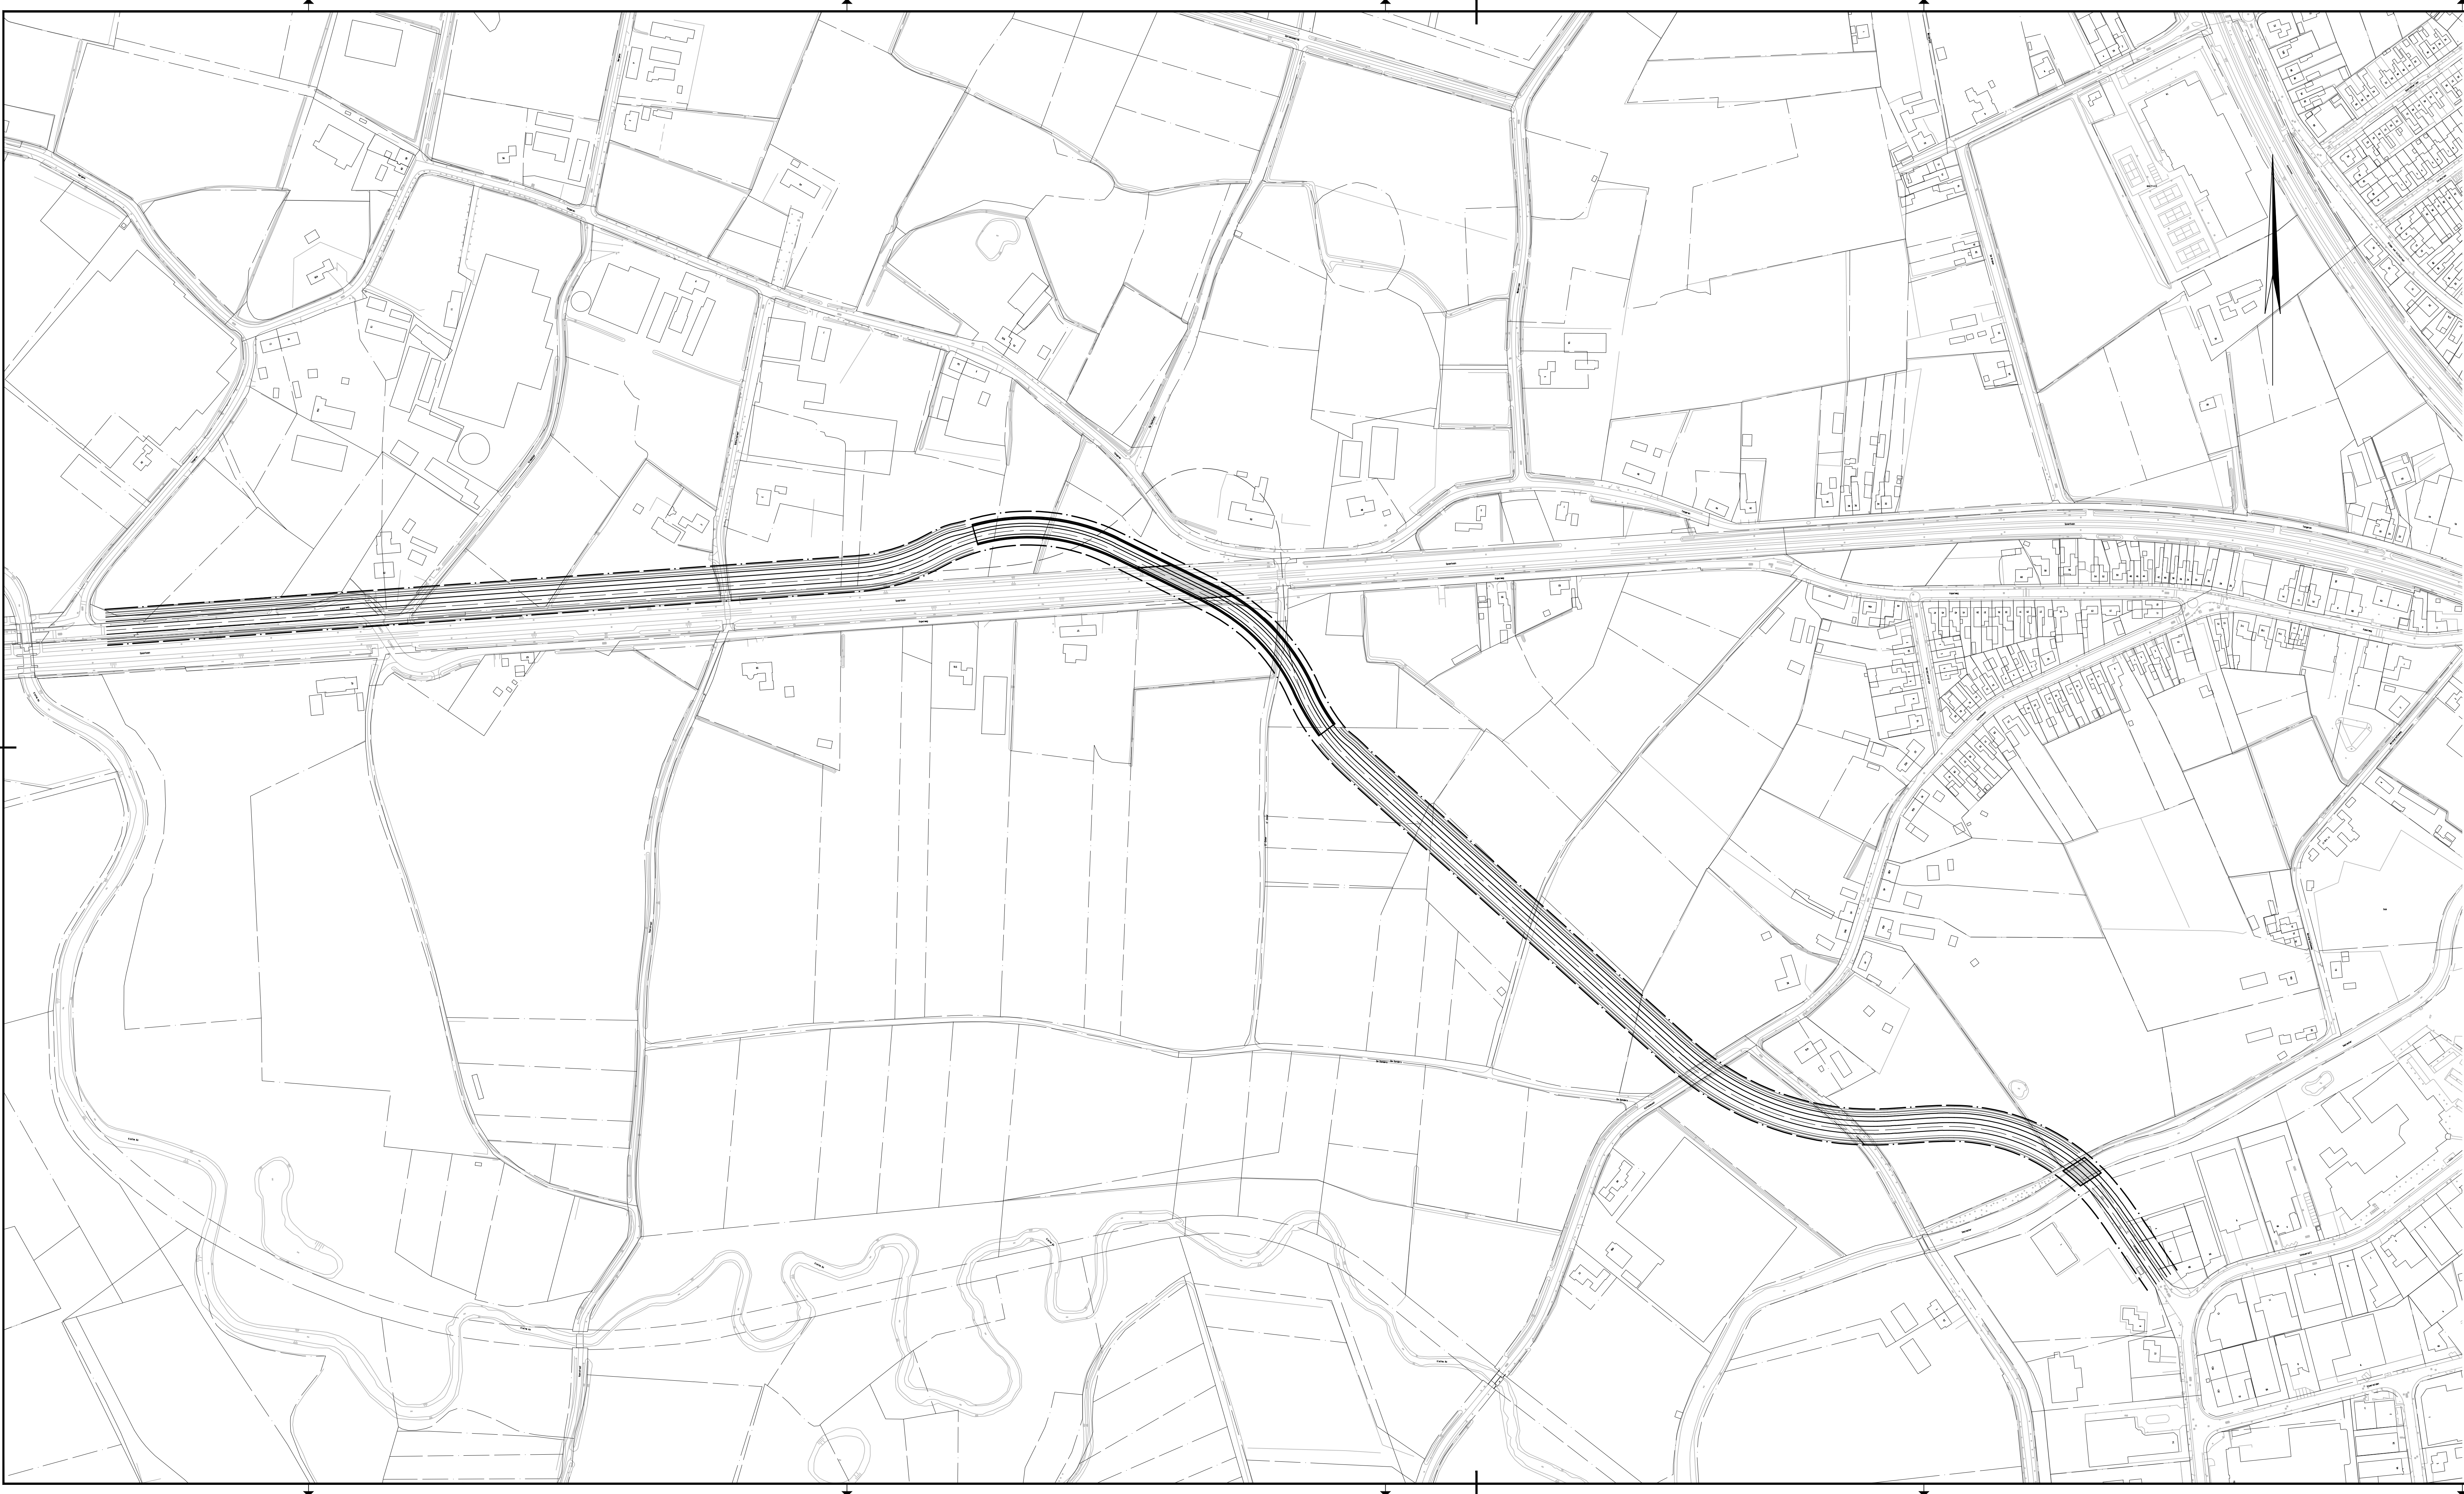


Principe dwarsprofiel
Schaal 1:200

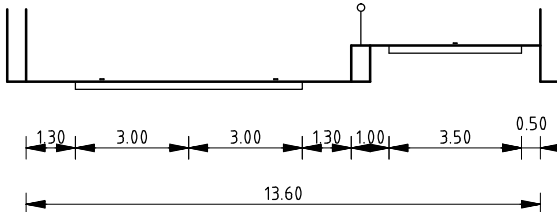

Principe dwarsprofiel (Tunnelbak)
Schaal 1:200

0 20 40 60 80m

CD	26-05-2011	CONCEPT		M.S.
NR	DATUM		WIJZIGING	GET.

OPDRACHTGEVER
Gemeente Boxtel

PROJECTOMSCHRIJVING
TALK
Vergelijking Alternatieven

TEKENINGOMSCHRIJVING
Tracéutwerking
Alternatief 5a

STATUS
CONCEPT

TEKENAAR
M. Smits
PROJECTLEIDER
M. Scheepers

TEKENINGNUMMER
237214-S-0-04

ORANJEWOLD OOSTERHOUT
postbus 60
4900 AA Oosterhout
HEERENVEEN
DEVENTER
CAPELLE A/D IJSEL
OOSTERHOUT

SCHAAL
1:2000
FORMAAT
594x1189

BLAD IN BLADEN
1 IN 1

WIJZ. NR
C0

Oranjewoud
Boulevard 7
postbus 40
4900 AA Oosterhout
tlf. (0162) 487000
fax (0162) 451141

