

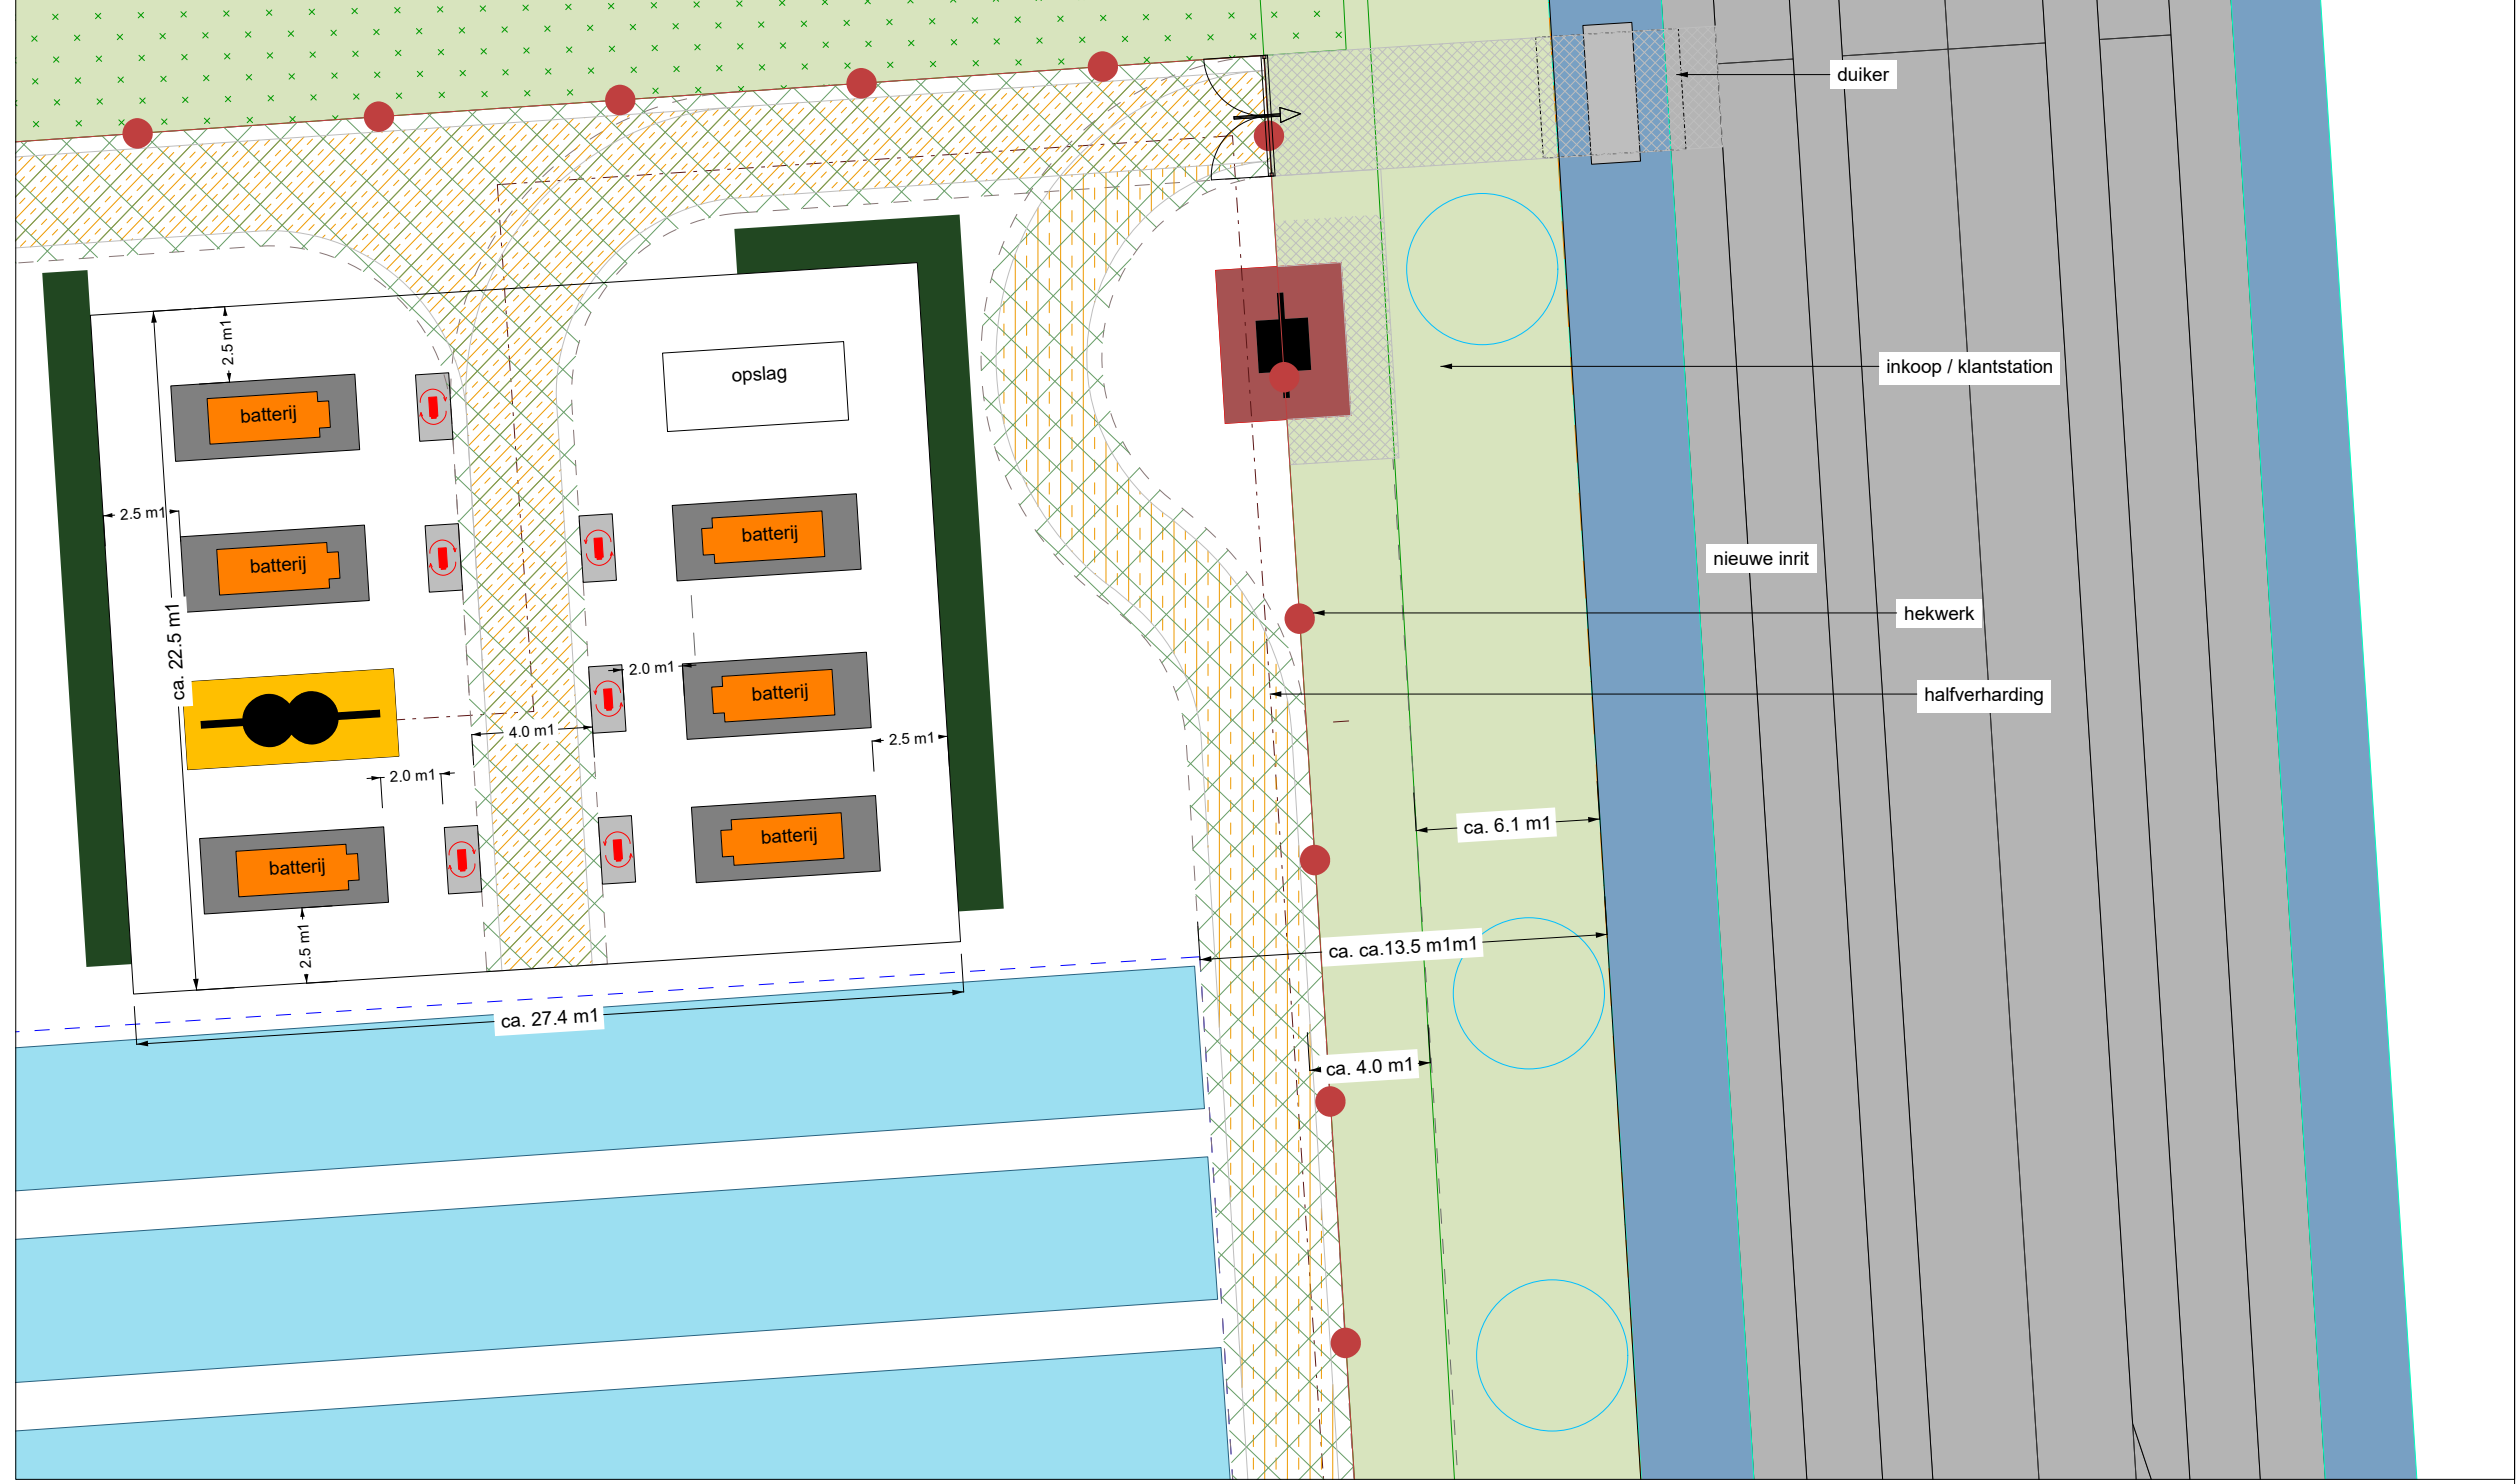


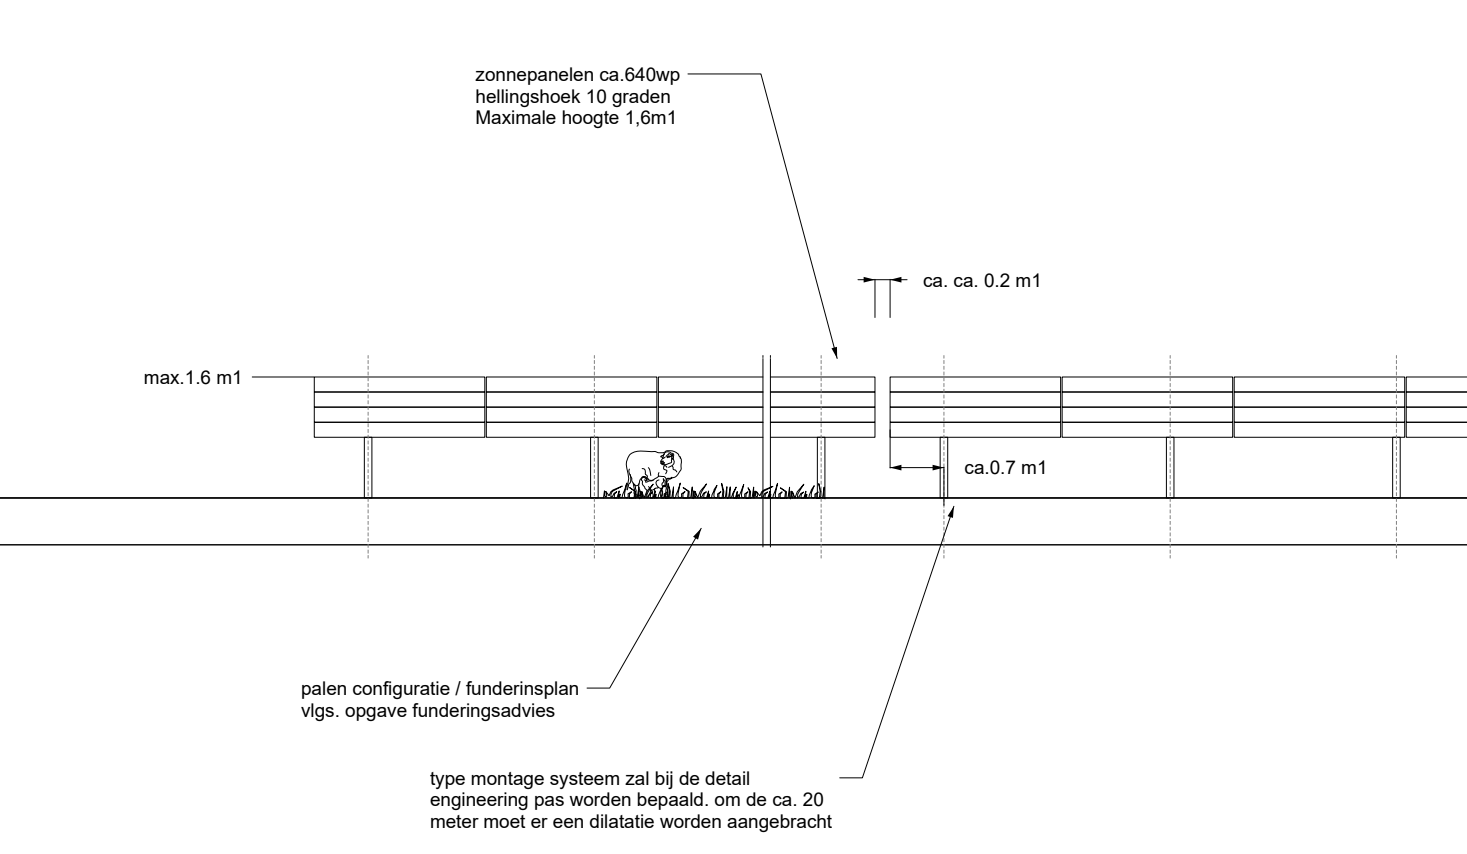


Principe aanzicht Zuid systeem
schaal 1:100

Toegangspoorten
schaal 1:100

Energie opslag
schaal 1:250

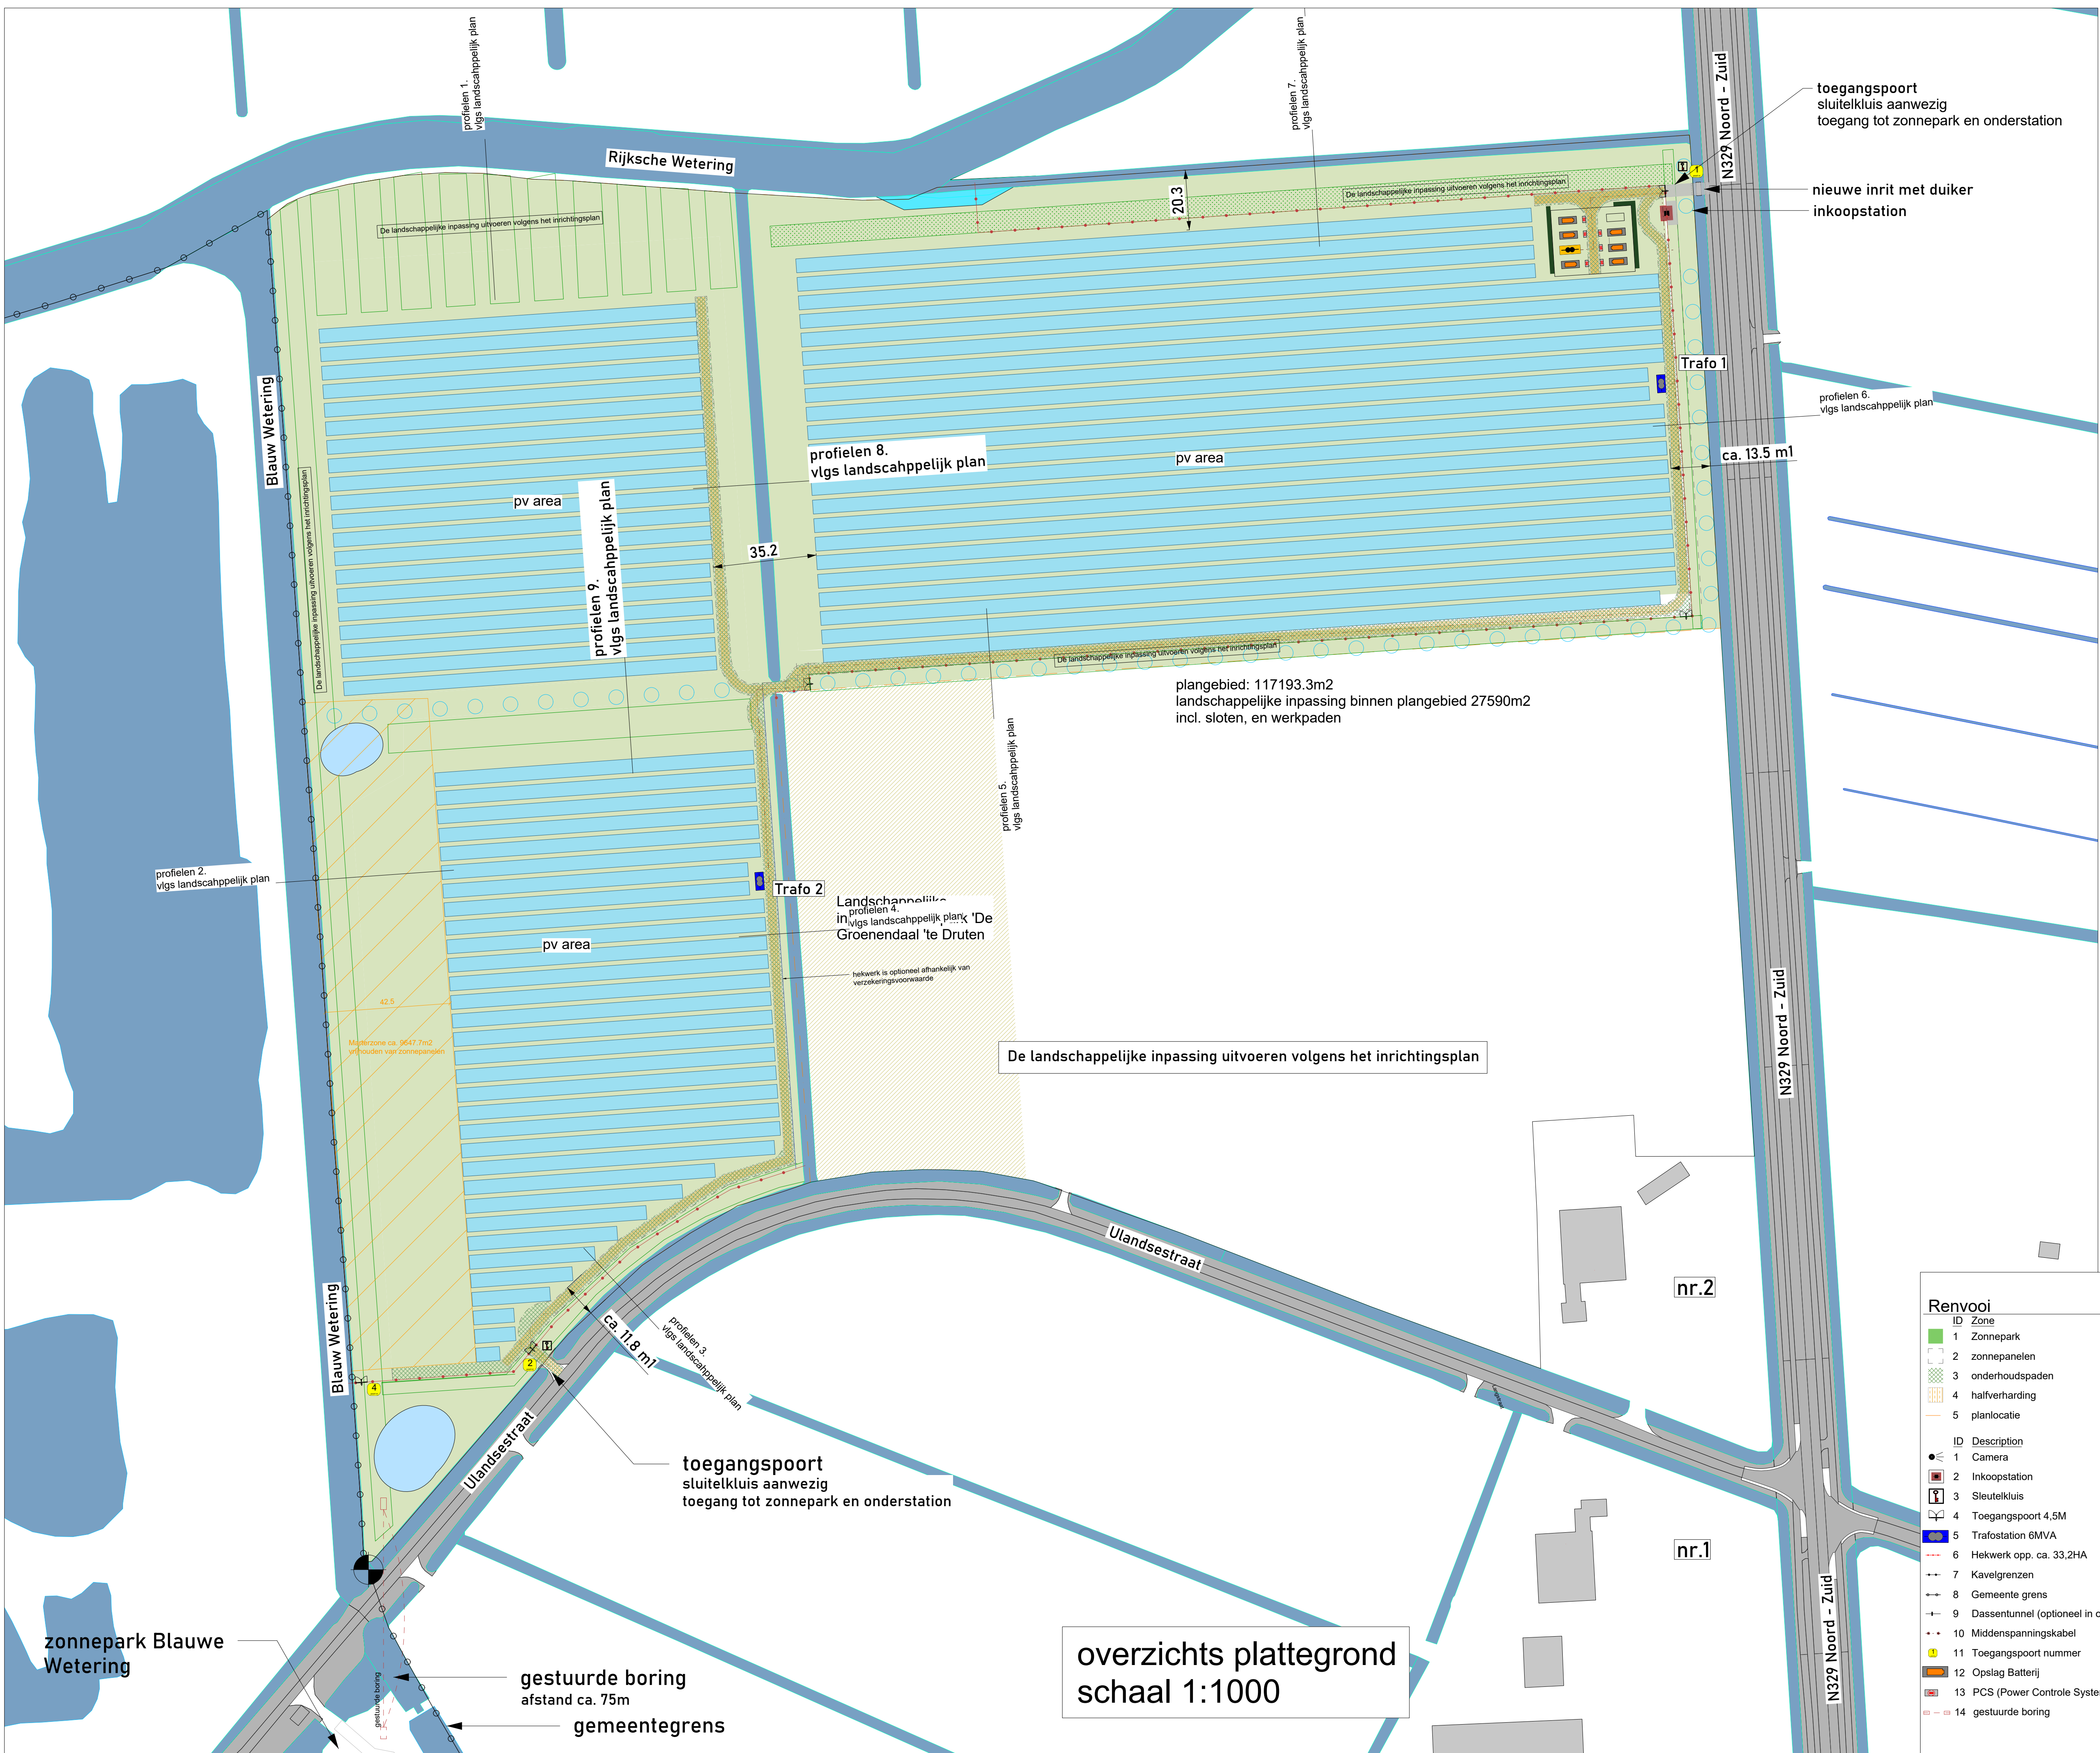

Inkoopstation
schaal 1:100

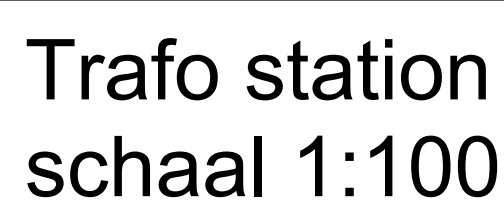

Algemeen:
 Deze tekening geeft een overzicht van het te bouwen zone-energieopstelsysteem. Om zo efficiënt mogelijk te bouwen wordt het systeem in drie fases te ontwikkelen. Het systeem tijdens de detailleringfase wordt verder geoptimaliseerd aan de hand van de data uit de technische specificaties en de aanvullende informatie.
 Minimaal 3 maanden voordat de bouw start, zullen de gedetailleerde werktekeningen ter goedkeuring worden voorgelegd aan het stamteam bevoegd gezag. Minimale aanpassingen worden ondergeschikt belang kunnen daarmee afwijken van deze tekening. Het is van belang dat de inhoud van de transformatoren en percelen grenzen worden conform vergunning uitgewerkt.

Ecozone:
 De technische worden uitgevoerd zoals de opgaven in het landschapspakket. Deze technische stukken geven alleen de geplante zone, de afmetingen van de zone en de invulling van de zone. Voor verder informatie over deze zones raadt men het landschapspakket aan.
 hekken/erco vriendelijk uitvoeren, Minimaal 10cm vrije velden van het maaiveld min fauna doorlopen, de zone 5 meter een kluis kunnen realiseren.

Klic melding
info eis voorzorgsmaatregel-V
data kabels
project kavels

WABO

ALGEBRA INGENIEURS ()

data	14	gew. 02-09-2022
	06	gew. 10-01-2024
		gew. 02-05-2025
		gew. 02-07-2025
	2021	gew. gew.

21	Zonnepark Groenendaal
----	-----------------------

080	
-----	--

1: 1000
1: Bouwaanvraag

form	A0	Principe tekening
	1 109.00 x 641.20	

B.01
WABO 2 Jul 25

2 July 2025 - 16:54 - C:\Users\Bart\Dropbox\B-21-080_Zonnepark Groenendaal\01 DRAWINGS\21-080_Groenendaal_V10_3d.m