
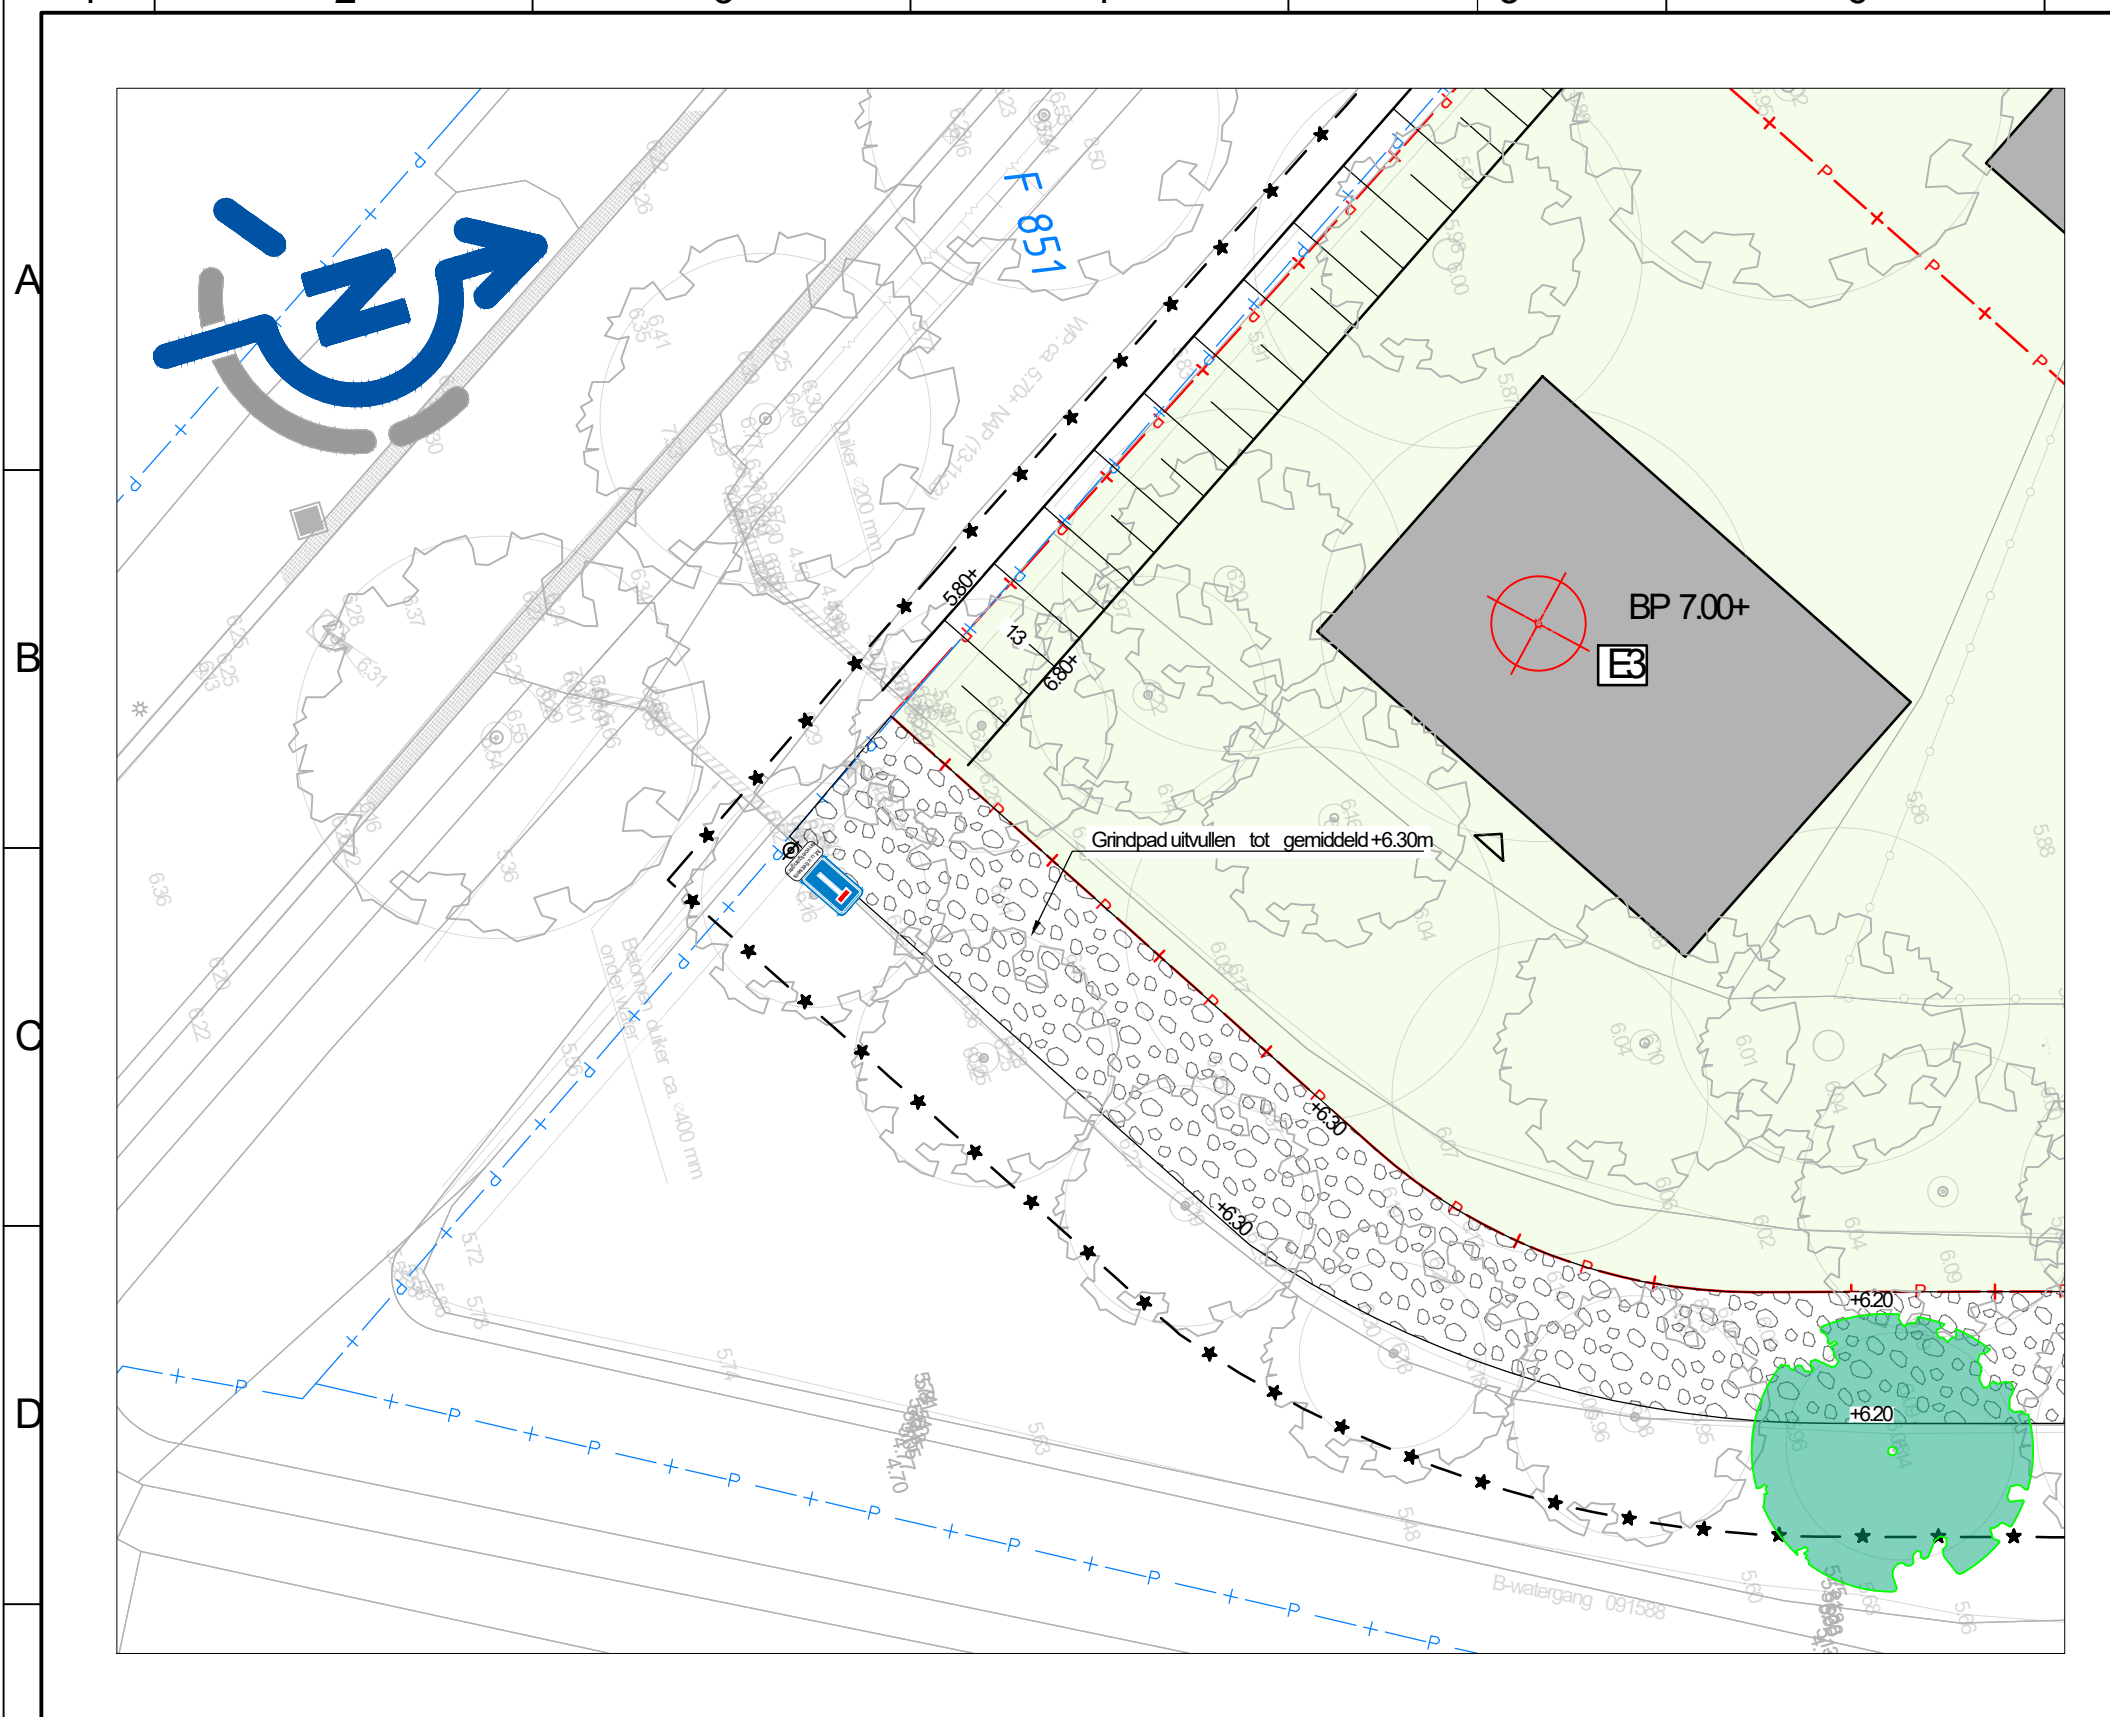


 

Legenda

Ondergrond - BGT 07-02-2024
Bestandssituatie - 17-04-2024
Ondergrond - Kadaster kaart 17-09-2021

Nieuwperceel met indicatief woningenvoet trafo ruimte

Opstriband 100x200mm

Opstriband 120x250mm gesteld in beton v.v. steunrug

Trottoirband 130x150x250mm gesteld in beton v.v. steunrug

Gelidelband 50x200x250mm gesteld in beton v.v. steunrug

Intiblikken 650x500x200mm gesteld in beton

Goot 5 strekken, betonstraatsloten, keelformaat, kleur gelijk aan rijbaan, gesteld in beton

Keerselement, detaillering n.t.b.

Rijbaan van betonstraatsloten, keelformaat, dikte 80mm, keervormband, kleur grijs

Trottoir van betonstege 300x300mm, dikte 45mm, halfsteenvormband, kleur grijs

Trottoir van betonstege 300x300mm, dikte 80mm, halfsteenvormband, kleur grijs

Parkeervakken van grasbetonstege 400x600mm, strekken van betonstraatsloten, keelformaat, dikte 80mm

Kompostieel

Markering van thermoplaat

Lichtmast, type en positie n.t.b. o.v.v. verlichtingsplan

Straatkoz, beton met gietijzer roosterdeksel, eindelig, v.v. achteransluiting

HWA putafdekking met putdekselhoogte, hoogte 240 mm v.v. opschrift RW

VWA putafdekking met putdekselhoogte, hoogte 240 mm v.v. opschrift VW

Gemaal met putdekselhoogte

Opstelplaats container

Beplanting, soort n.t.b.

Groen, soort n.t.b.

Haag, soort n.t.b.

Haag op perceel (door darden)

Poot op perceel (door darden)

Parkeerplaats op eigen terrein, locatie indicatief

Nieuweboom3e grootte, soort n.t.b.

Nieuweboom2e grootte, soort n.t.b.

Nieuweboom1e grootte, soort n.t.b.

Bestaande boom

Te kappen boom

Gekend door: K. Laurensen	Projectnummer: R21085	Tekeningnummer: 602	Blad: 1
Gecontroleerd door: B. Visser	Versie: 09	Status: Concept	Datum: 20-11-2025
Schaal: 1:200	Opdrachtgever: Aannemersbedrijf Hoes BV	Project: Herontwikkeling Molenwegte Horssen	
Formaat: A0+	Documenttype: Tekening	Omschrijving: Definitief ontwerp Bovengrondssituatie	

REinfra

Bezoek adres:
Postbus:
Telefoon:
E-mail:

Jan v.d. Herenstraat 2, Wilpen
Postbus 6
6600 AA Wilpen
0248 46 233 96
info@reinfra.nl

Maten in meters, tenzij anders aangegeven.
Palmaten in meters Loo, N.A.P. tenzij anders aangegeven.
Diameters in millimeters, tenzij anders aangegeven.