Planstudie IJsseldelta-Zuid

Inrichtingsplankaart fase 1

definitief
17 augustus 2012
[120817_4_overzichtskaart fase1_inrichtingsplan_definitief]

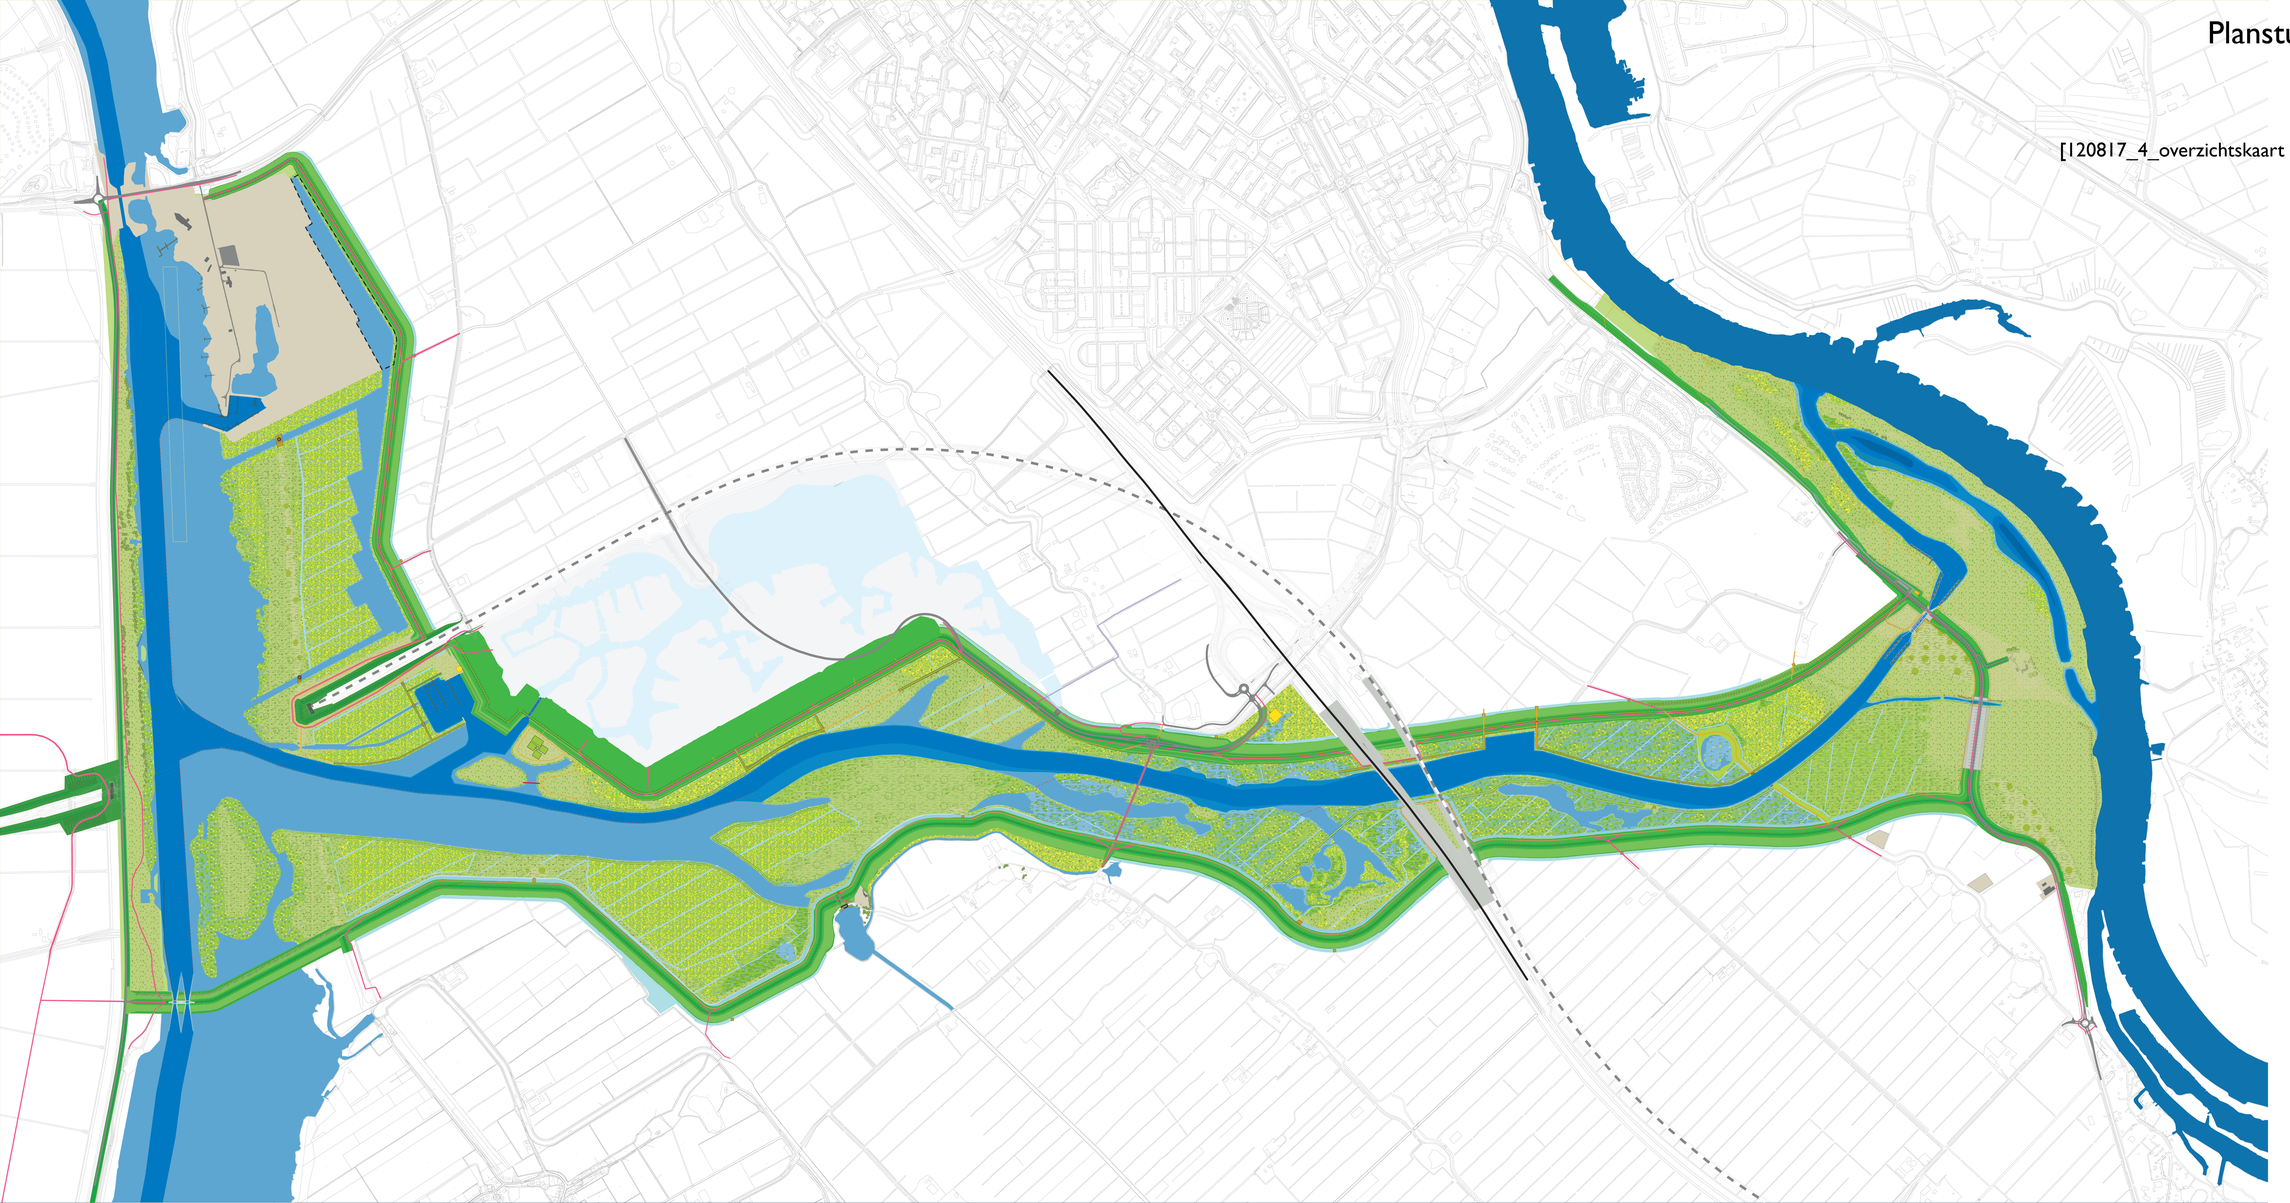

LEGENDA

Nieuw stedelijk gebied
Bestaande kavels en bebouwing
Nieuwe bouwkavels
Voorlopige inrichting, af te stemmen met inrichting recreatiegebied

Verbindingen

Hanzelijn
N50
Weg
Fietspad
Wandel- / struinpad
Beheerstrook
Uitbreiding wegcapaciteit (in onderzoek)
Bedieningsgebouw Hanzelijn

Dijken

Kruin
Aflopende berm
Vlakke berm
Kanteldijk Hanzelijn
Permanente kade
Tijdelijke kade
Venedijk
Landhoofden N50 en Hanzelijn

Beplanting

Bestaande bomen
Fruitbomen
Ruigte

Recreatie

Speelveld
Recreatiepunt
Steiger
Afscherming vaartuigen middels betonning
Fysieke afscherming vaartuigen
Wandelbrug
Kanobaan

Water

IJsel
waterdiepte:
NAP -0.70 tot -1.40m
NAP -1.40 m
NAP -1.40 tot -2.70 m
NAP -2.70 m
Sloten
Gemaal

0 125m 250m 500m