
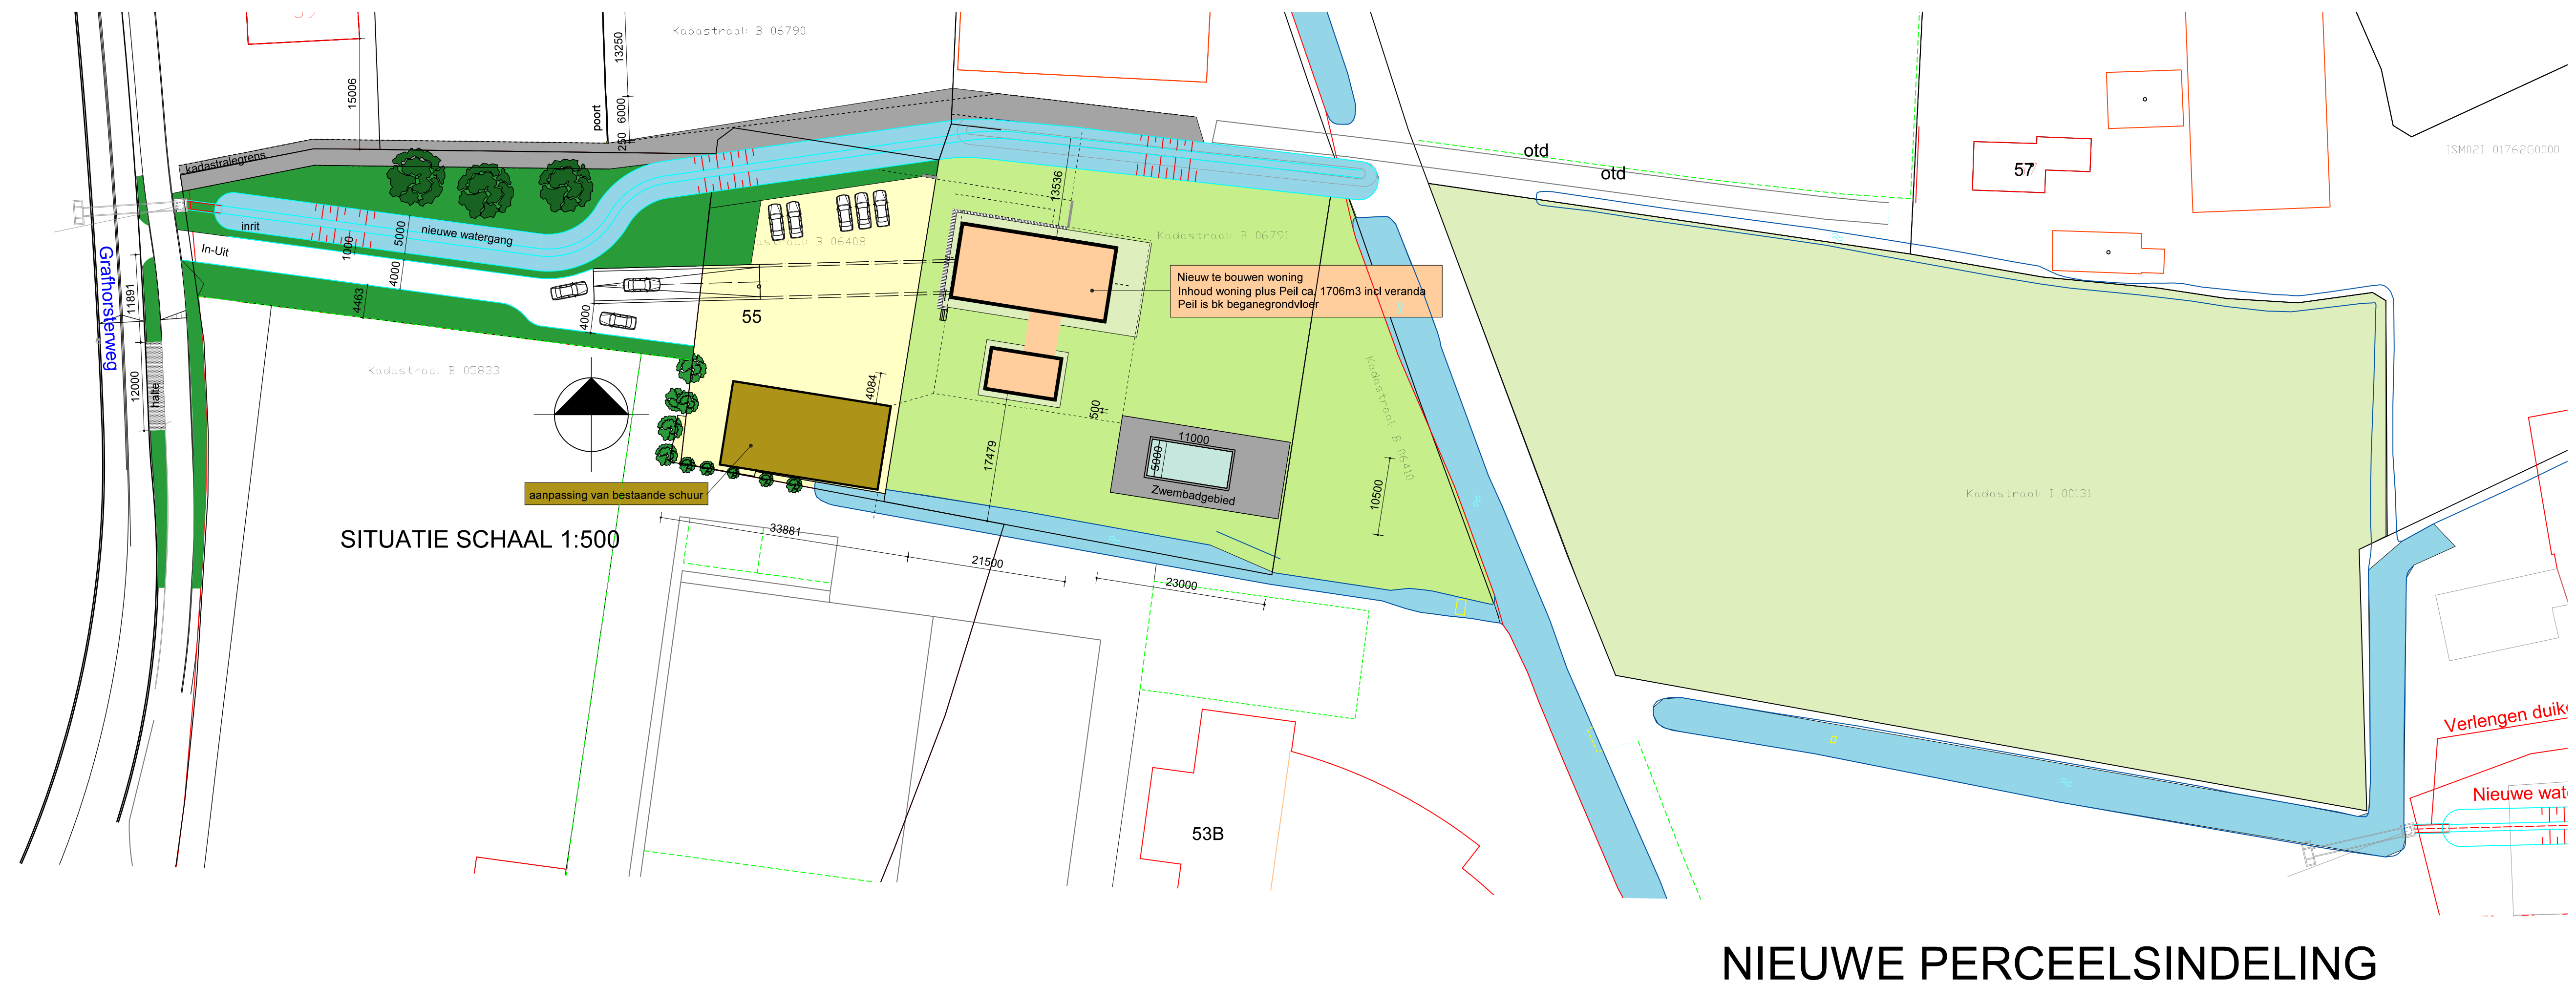


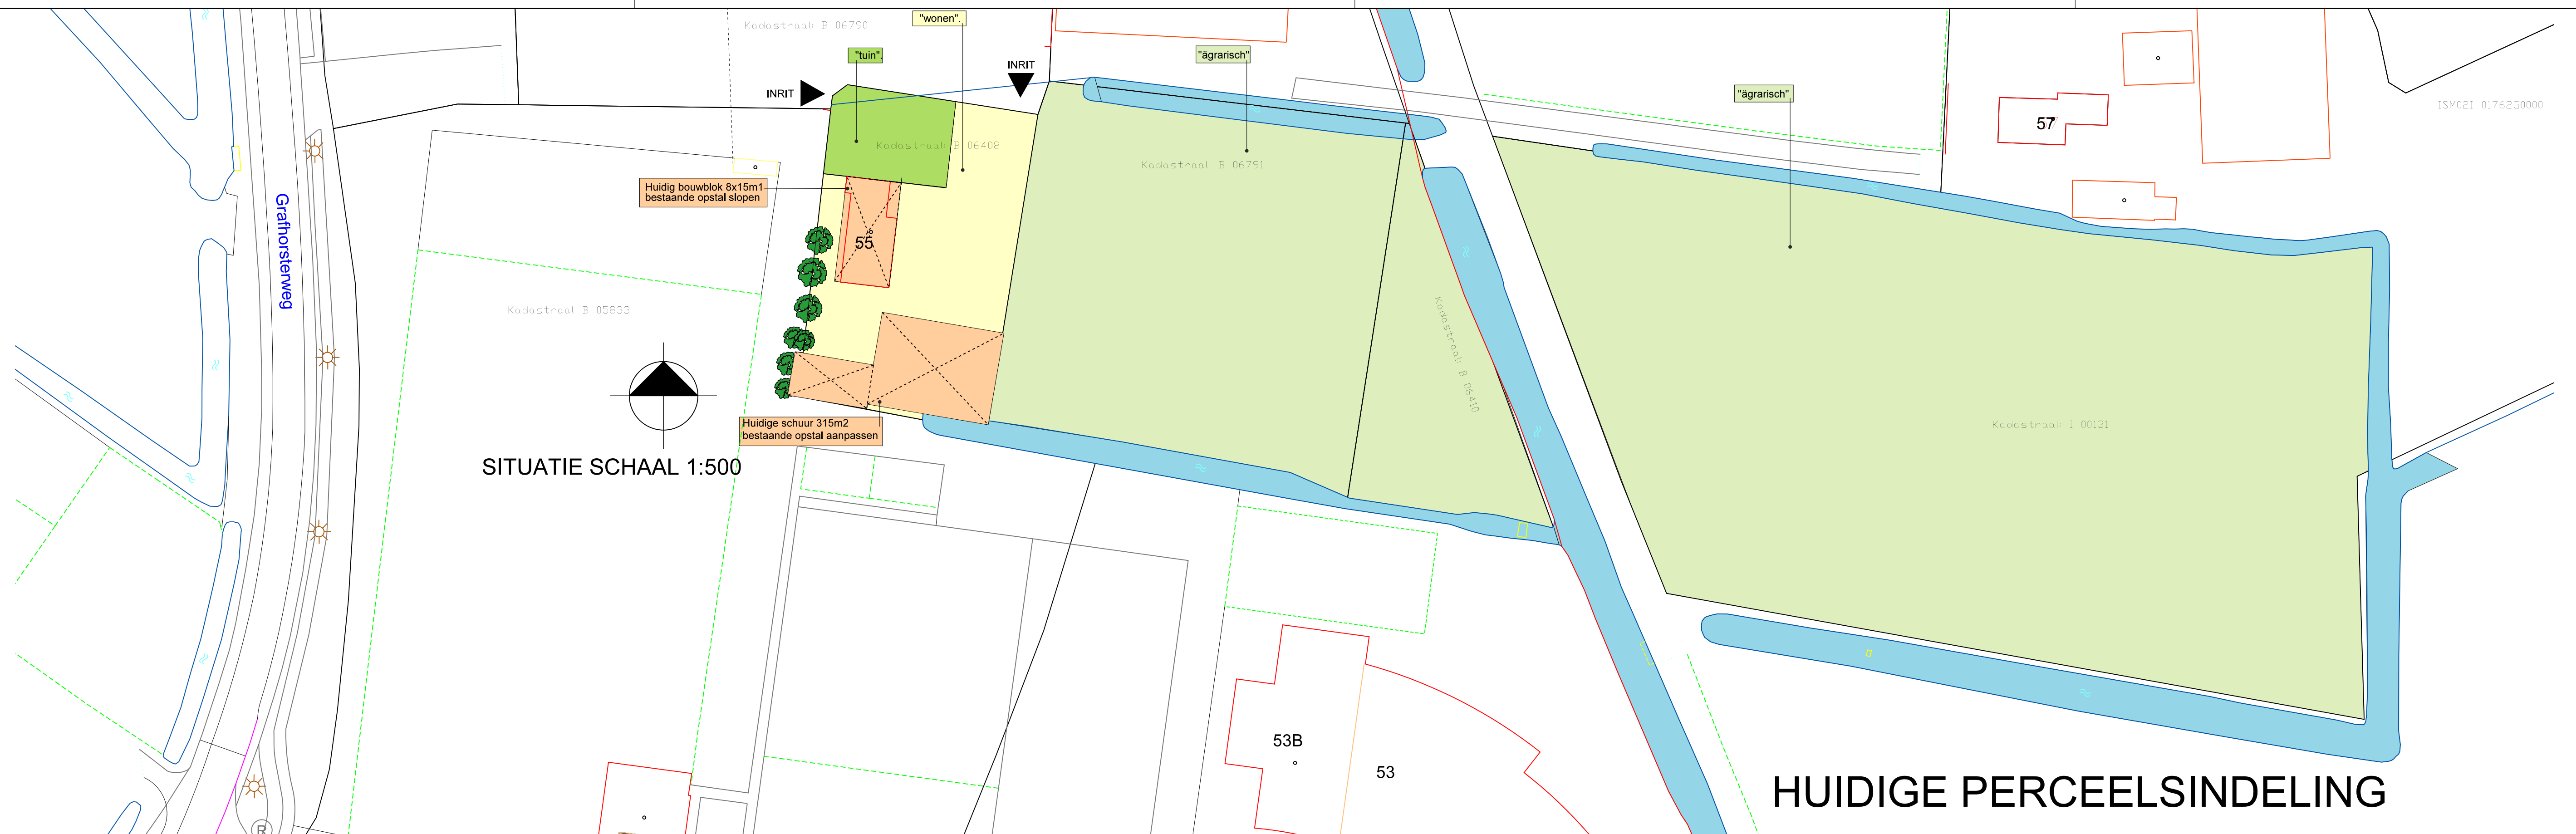

TER-01

25-05-2022

24-06-2022

10-01-2023

aanvulling maatvoering t.o.v. erfgrazen

watergang en uitrit definitief