



200 - PLATTEGRONDEN

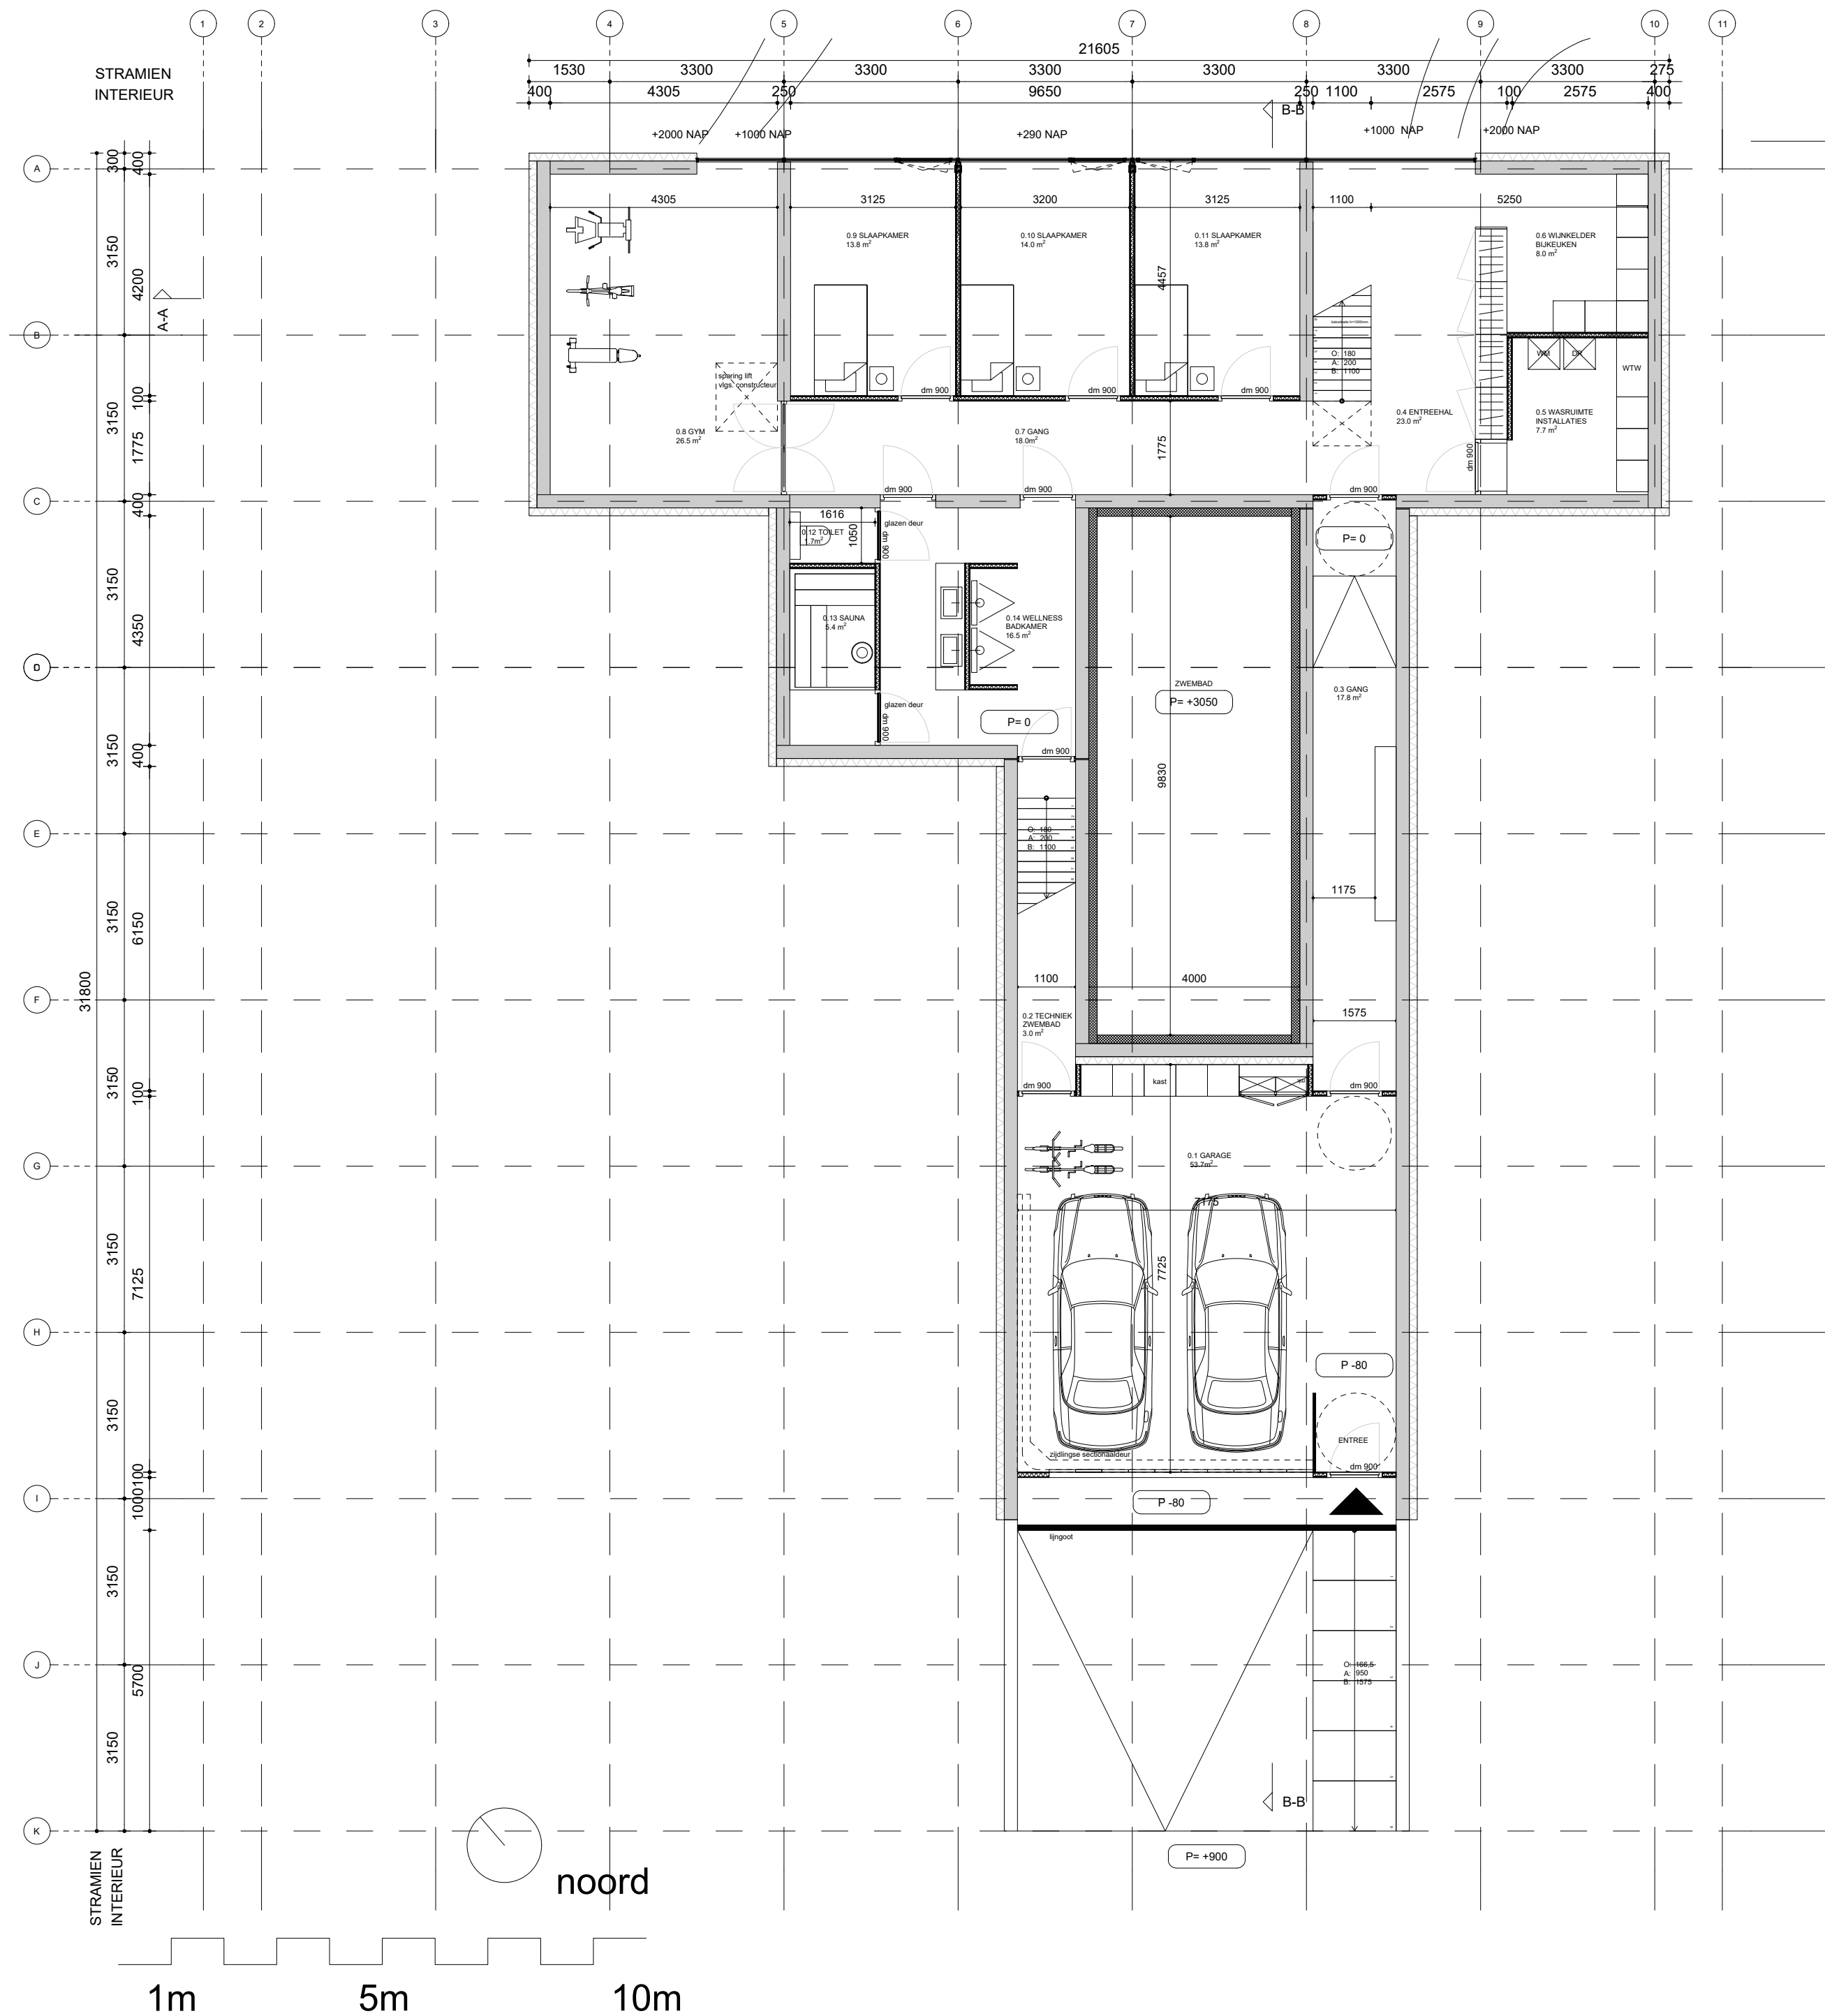


RENVOOI BOUWKUNDIG		
	betonwand	30 min WBDBO
	glazen balustrade	60 min WBDBO
	HSB wand	zelfsluitend
	dragende HSB wand	
	isolatiemateriaal	R200 (rookscheiding in sluis) B30+R200 B60+R200
	aluminium kozijn	
	deur, dm = dagmaat (min vrije doorgang 850mm)	meterkast
	keermogelijkheid rolstoel 1.5 x 1.5 meter	reservering voor WTW installatie
	maatvoering trap:	bovenliggende schachtruimte
	O: optrede trap in mm	P=0 = 240mm + NAP
	A: aantrede trap in mm	afschot
	B: breedte trap in mm	rookgasafvoer

ALGEMEEN	
- BIJDRAGE TOT BRANDVOORTPLANTING:	toegepaste materialen bovenzijde vloeren, trappen en hellingbanen volgens NEN-EN 13501-1
- WATERDICHTHEID/VOCHTWERING SCHEIDINGSCONSTRUCTIES	volgens NEN 2778
- UITVOERING DAK m.b.t. BRANDGEVAAR	cf rapport brandveiligheid adviseur
- BEPERKING ONTSTAAN BRANDGEVAARLIJKE SITUATIE:	toegepaste materialen t.p.v. schachten e.d. cf rapport brandveiligheid adviseur
- BEPERKING ONTWIKKELING BRAND:	brandklasse toegepaste materialen cf rapport brandveiligheid adviseur
- BEPERKING ONTSTAAN ROOK:	rookproductie toegepaste materialen cf rapport brandveiligheid adviseur
- WEERSTAND TEGEN BRANDDOORSLAG EN BRANDOVERSLAG:	weerstand toegepaste materialen t.p.v. scheidingen cf rapport brandveiligheid adviseur
- WEERSTAND TEGEN ROOKDOORSLAG EN ROOKOVERSLAG:	weerstand toegepaste materialen t.p.v. scheidingen e.d. cf rapport brandveiligheid adviseur
- CONSTRUCTIEVE GEGEVENS (veiligheidsklasse, sterkte bij brand e.d.)	zie tekeningen/documenten constructeur SIDstudio b.v.:
- INSTALLATIE-ONDERDELEN	volgens installatie adviseur.
- AANSLUITING RIOLERING EN HWA	volgens installatie adviseur.
- BENG-BEREKENING	volgens adviseur Healthy Buildings
- DAGLICHTBEREKENING	volgens bouwfyfisch adviseur
- VENTILATIEBEREKENING	volgens bouwfyfisch adviseur
- PLAATSLING ROOKMELDERS	cf. rapport brandveiligheid adviseur
- INTERNE AKOESTISCHE ASPECTEN (o.a. wandopbouw en bevestiging)	cf rapport bouwfyfisch adviseur
- SPUIBEREKENING	volgens bouwfyfisch adviseur
- BRANDVEILIGHEID	volgens brandveiligheid adviseur
- DOORVALVEILIG EN LETSELBEPERKENDE BEGLAZING	volgens NEN 3569; doorvalveilig conform NEN-EN 1990 en 1991
- BRANDWEER OPSTEL PLAATS EN BLUSWATERVOORZIENING	volgens brandveiligheid adviseur
- Deuren in vluchtroutes	zijn in de vluchtrichting zonder losse voorwerpen te openen.
- Maatvoering gezichtsbepalende details	cf. geveltekeningen en bijbehorende principedetailering.
- LANDSCHAPSONTWERP	zie tekeningen/documenten landschapsarchitect Buro Harro.

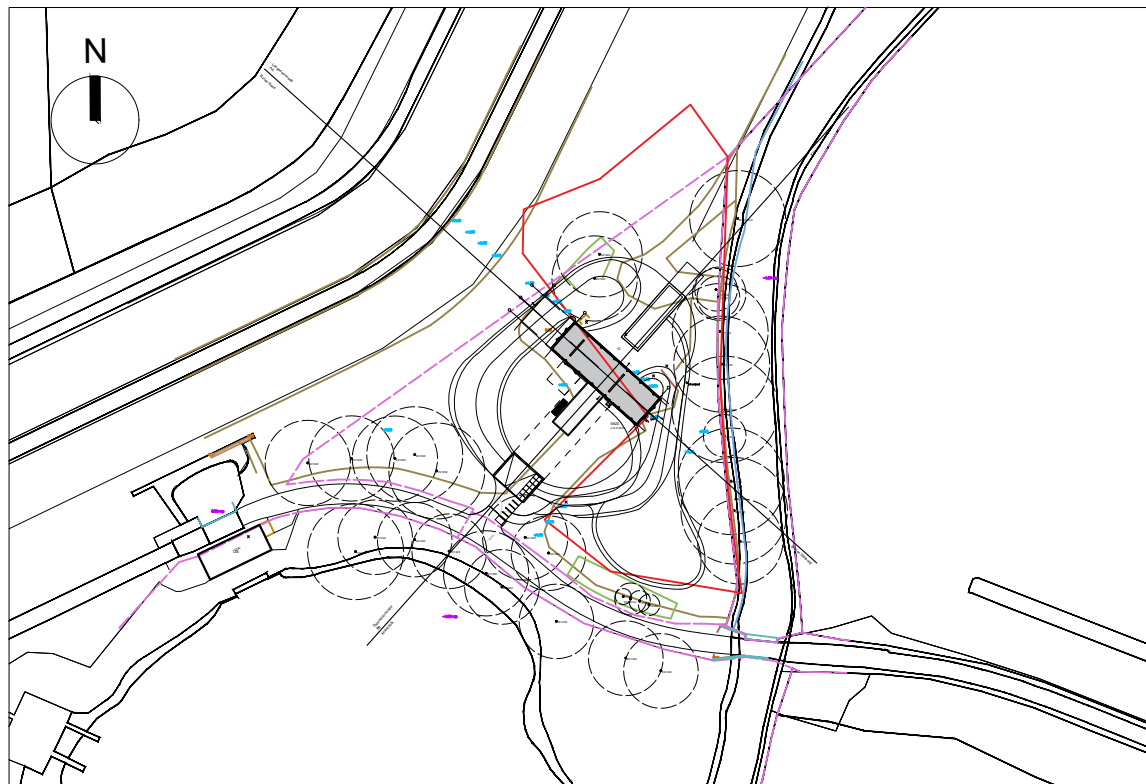

PAUL DE RUITER ARCHITECTS				Valschermkade 36D 1059 CD Amsterdam	020 626 3244 info@paulderuiter.nl
OPDRACHTGEVER	PROJECT	SCHAAL	STATUS	DATUM	REVISIE DATUM
	Villa Kamperveen	1:100 A2	Definitief	21-12-2023	04-03-2024
TEKENINGNAAM	PROJECT NR	FASE	TEKENING NR	REVISIE NR	
plattegrond kelder -1	2312	BA	201	A	

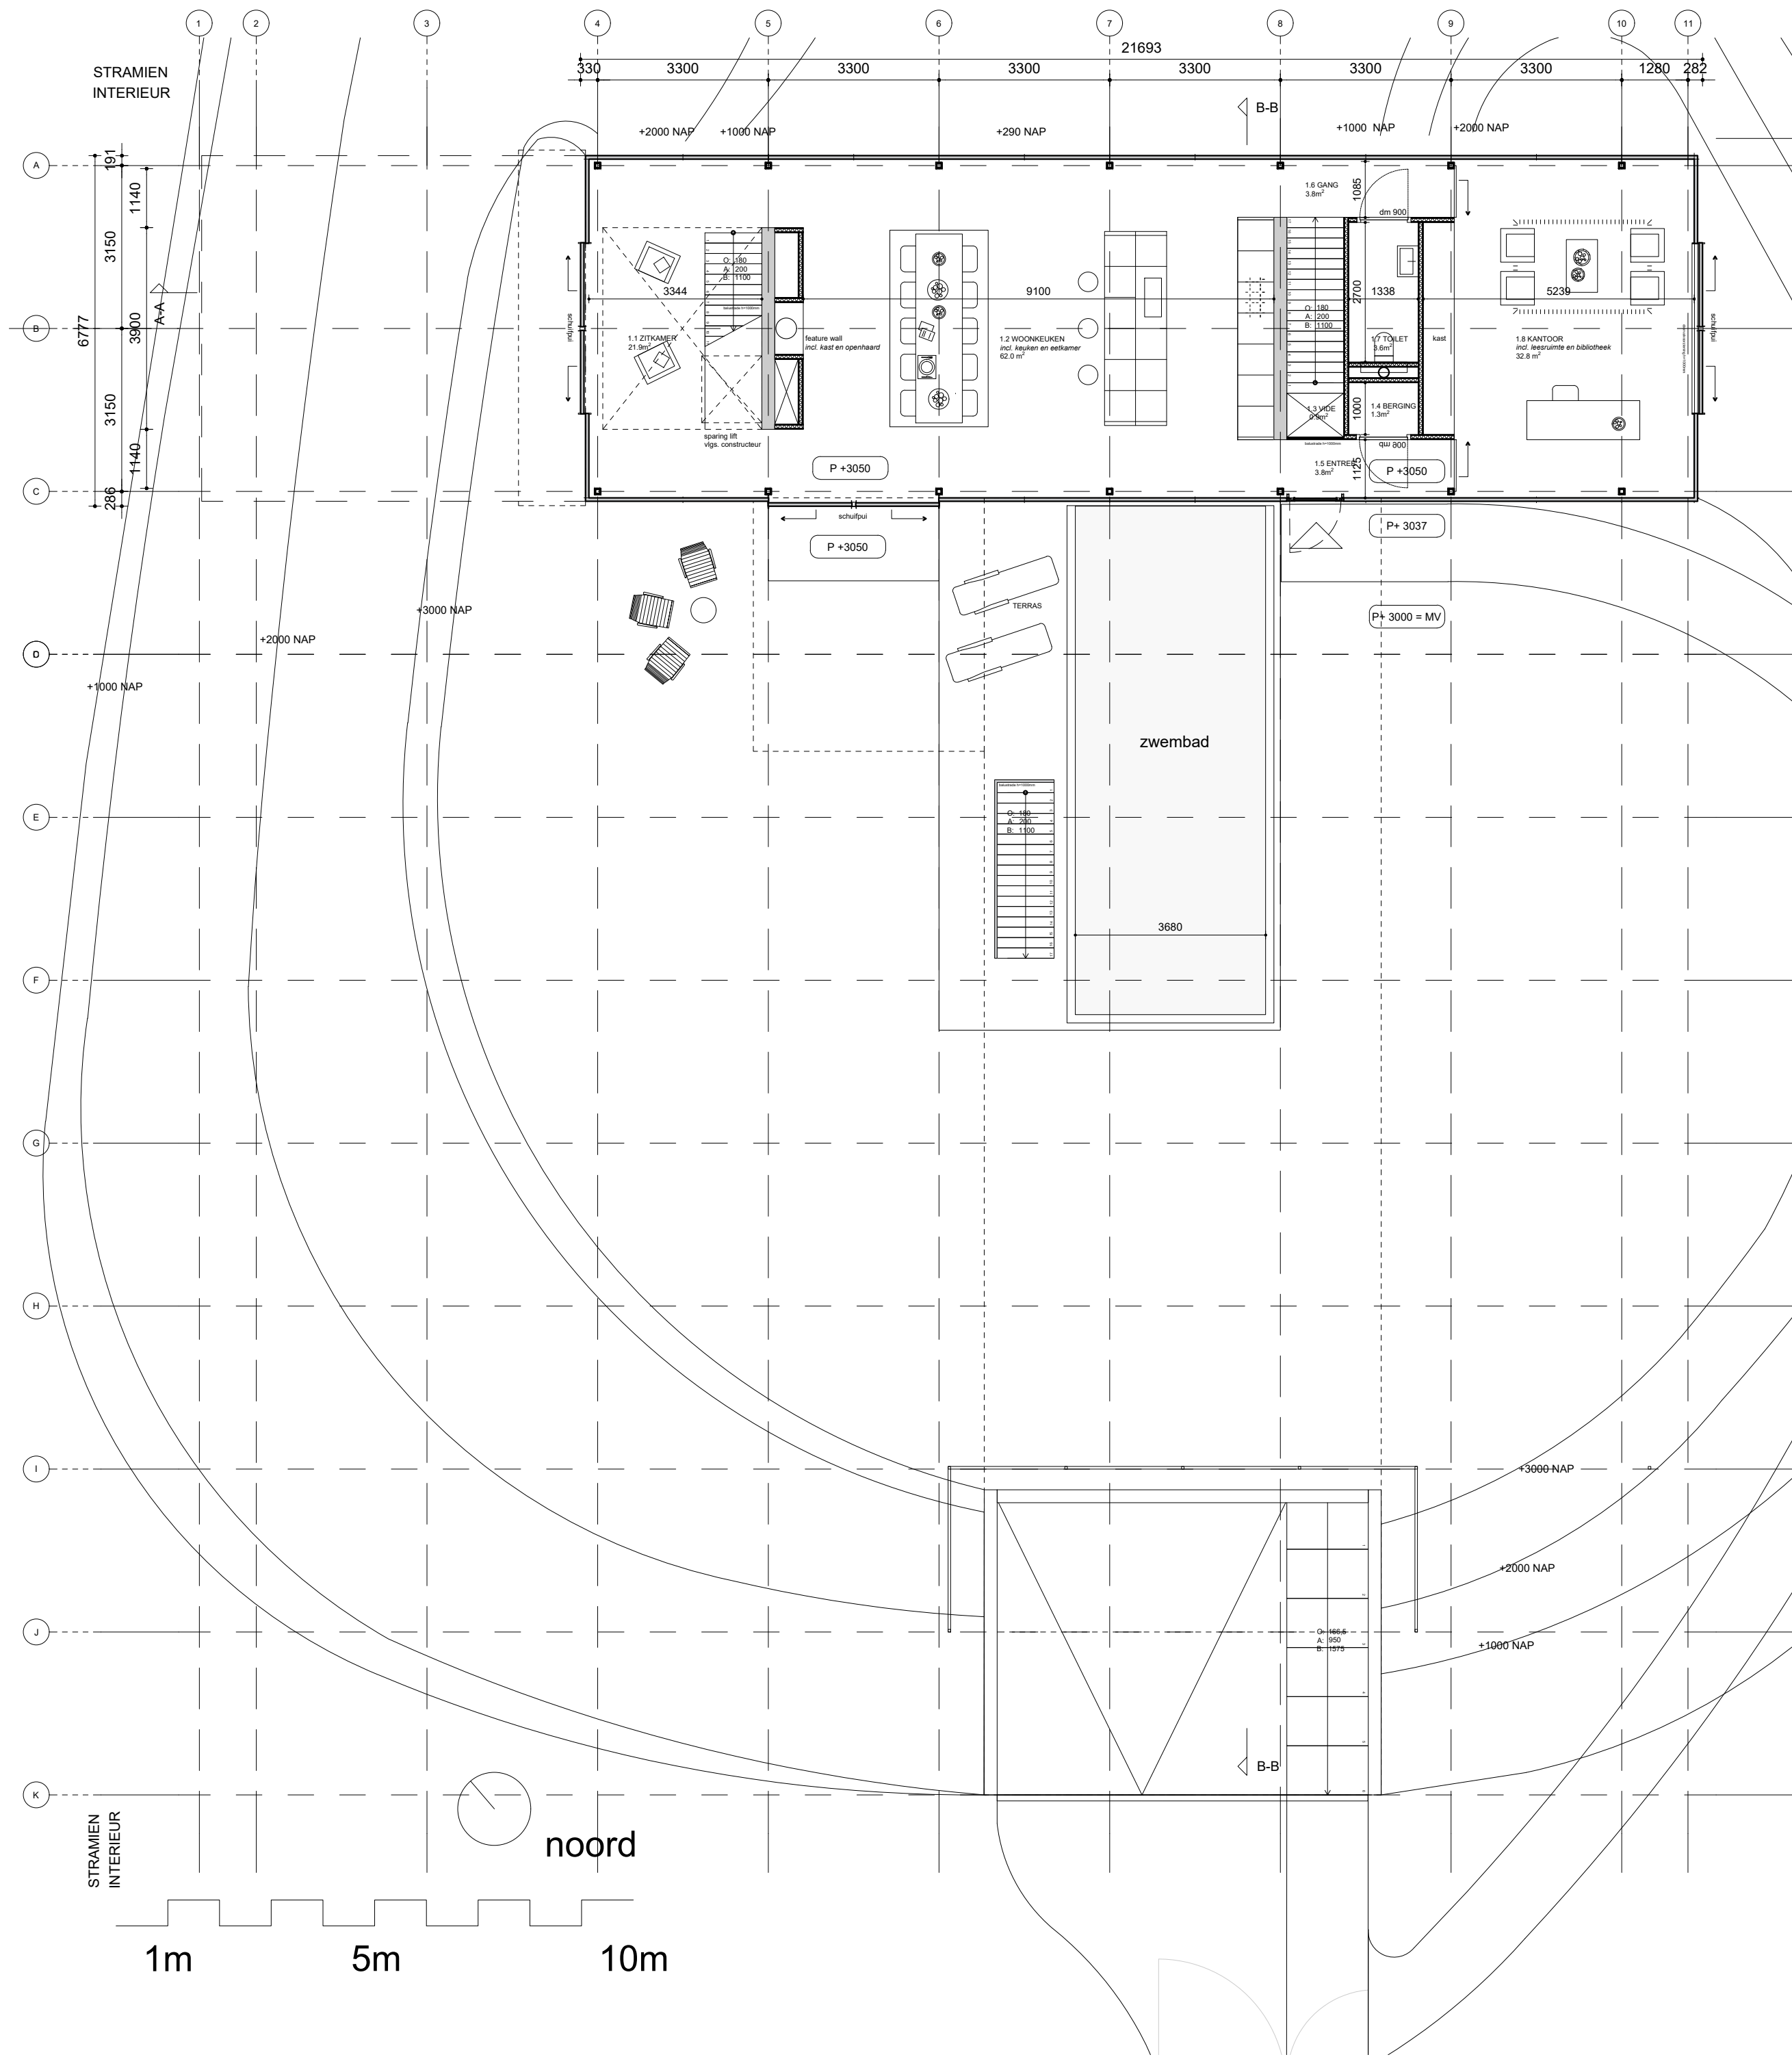



RENVOOI BOUWKUNDIG

	betonwand		30min WBDBO
	glazen balustrade		60min WBDBO
	HSB wand		zelfsluitend
	dragende HSB wand		R200 (rookscheiding in sluis)
	isolatiemateriaal		B30+R200
	aluminium kozijn		B60+R200
	deur, dm = dagmaat (min vrije doorgang 850mm)		meterkast
	keermogelijkheid rolstoel 1.5 x 1.5 meter		reservering voor WTW installatie
	maatvoering trap:		bovenliggende schachtruimte
	O: optrede trap in mm		P=0 = 240mm + NAP
	A: aantrede trap in mm		afschot
	B: breedte trap in mm		rookgasafvoer


ALGEMEEN


- BIJDRAGE TOT BRANDVOORTPLANTING: toegepaste materialen bovenzijde vloeren, trappen en hellingbanen volgens NEN-EN 13501-1
- WATERDICHTHEID/VOCHTWERING SCHEIDINGSCONSTRUCTIES volgens NEN 2778
- UITVOERING DAK m.b.t. BRANDGEVAAR cf rapport brandveiligheid adviseur
- BEPERKING ONTSTAAN BRANDGEVAARLIJKE SITUATIE: toegepaste materialen t.p.v. schachten e.d. cf rapport brandveiligheid adviseur
- BEPERKING ONTWIKKELING BRAND: brandklasse toegepaste materialen cf rapport brandveiligheid adviseur
- BEPERKING ONTSTAAN ROOK: rookproductie toegepaste materialen cf rapport brandveiligheid adviseur
- WEERSTAND TEGEN BRANDDOORSLAG EN BRANDOVERSLAG: weerstand toegepaste materialen t.p.v. scheidingen cf rapport brandveiligheid adviseur
- WEERSTAND TEGEN ROOKDOORSLAG EN ROOKOVERSLAG: weerstand toegepaste materialen t.p.v. scheidingen e.d. cf rapport brandveiligheid adviseur
- CONSTRUCTIEVE GEGEVENS (veiligheidsklasse, sterkte bij brand e.d.) zie tekeningen/documenten constructeur SIDstudio b.v.:
- INSTALLATIE-ONDERDELEN volgens installatie adviseur.
- AANSLUITING RIOLERING EN HWA volgens installatie adviseur.
- BENG-BEREKENING volgens adviseur Healthy Buildings
- DAGLICHTBEREKENING volgens bouwfyfisch adviseur
- VENTILATIEBEREKENING volgens bouwfyfisch adviseur
- PLAATSGING ROOKMELDERS cf. rapport brandveiligheid adviseur
- INTERIE AKOESTISCHE ASPECTEN (o.a. wandopbouw en bevestiging) cf rapport bouwfyfisch adviseur
- SPUIBEREKENING volgens bouwfyfisch adviseur
- BRANDVEILIGHEID volgens brandveiligheid adviseur
- DOORVALVEILIG EN LETSELBEPERKENDE BEGLAZING volgens NEN 3569; doorvalveilig conform NEN-EN 1990 en 1991
- BRANDWEER OPSTEL PLAATS EN BLUSWATERVOORZIENING volgens brandveiligheid adviseur
- Deuren in vluchtroutes zijn in de vluchtrichting zonder losse voorwerpen te openen.
- Maatvoering gezichtsbepalende details cf. geveltekeningen en bijbehorende principedetailering.
- LANDSCHAPSONTWERP zie tekeningen/documenten landschapsarchitect Buro Harro.

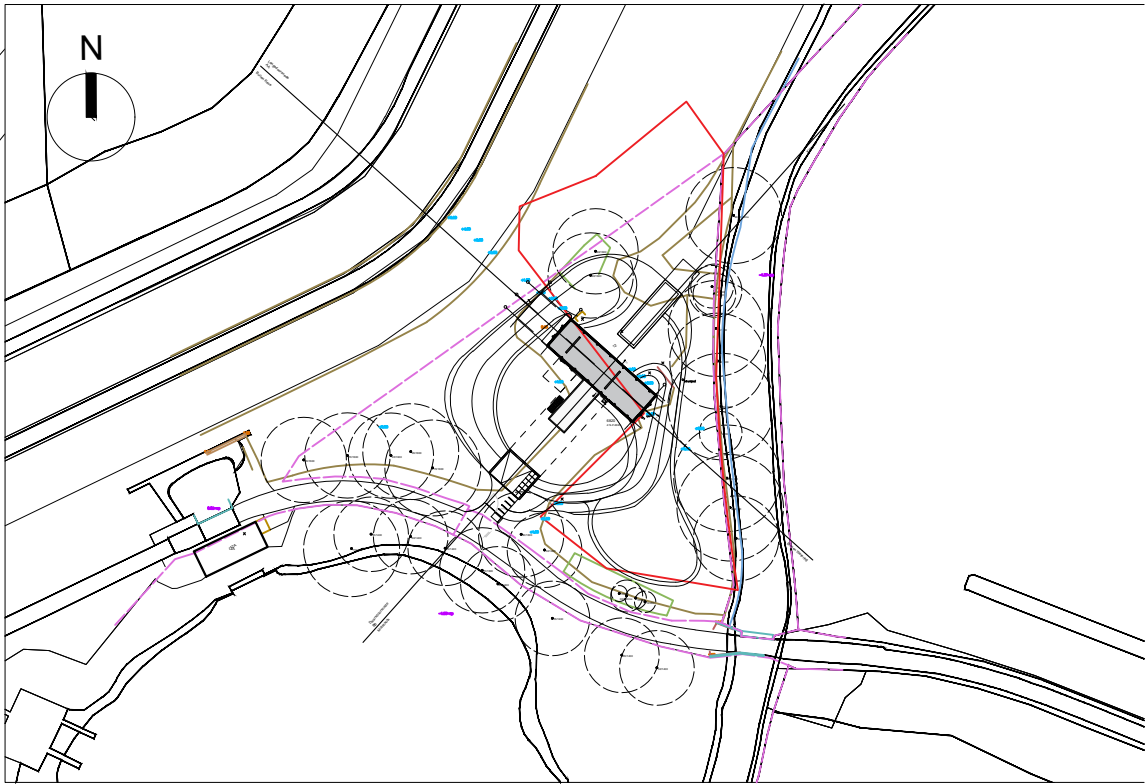

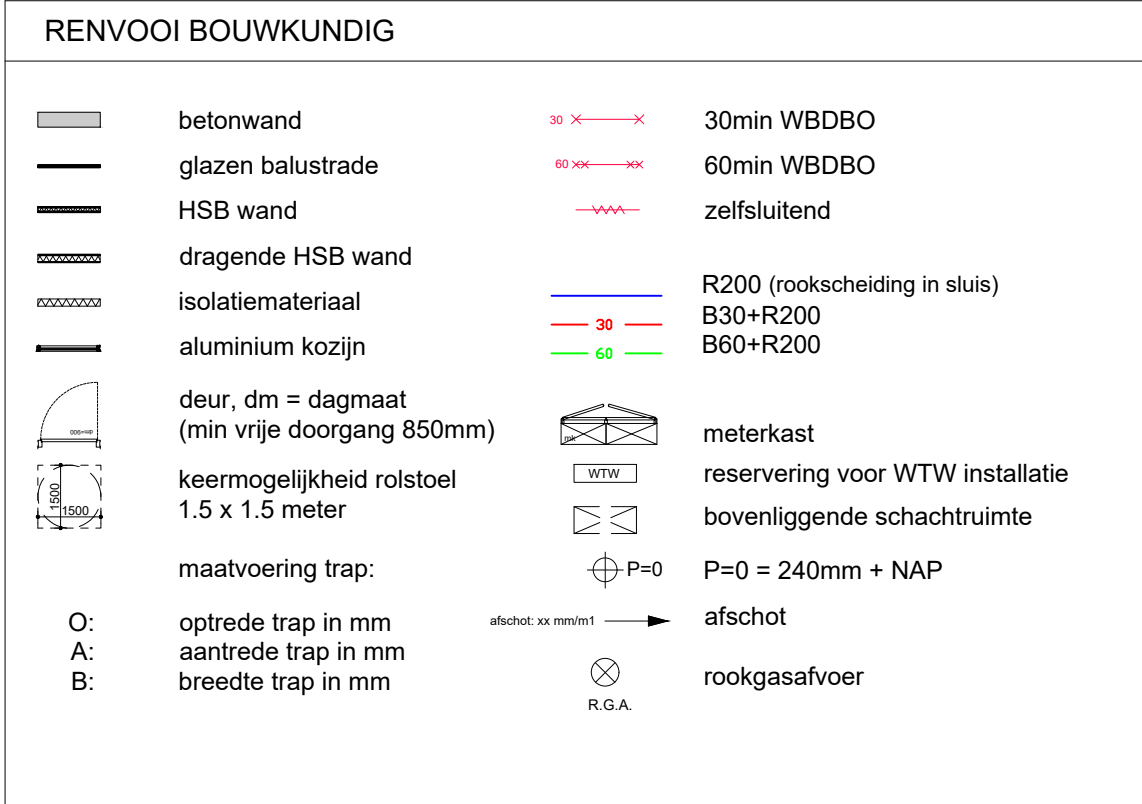

- BIJDRAGE TOT BRANDVOORTPLANTING:
 - toegepaste materialen bovenzijde vloeren, trappen en hellingbanen volgens NEN-EN 13501-1
- WATERDICHTHEID/VOCHTWERING SCHEIDINGSCONSTRUCTIES volgens NEN 2778
- UITVOERING DAK m.b.t. BRANDGEVAAR cf rapport brandveiligheid adviseur
- BEPERKING ONTSTAAN BRANDGEVAARLIJKE SITUATIE:
 - toegepaste materialen t.p.v. schachten e.d. cf rapport brandveiligheid adviseur
- BEPERKING ONTWIKKELING BRAND:
 - brandklasse toegepaste materialen cf rapport brandveiligheid adviseur
- BEPERKING ONTSTAAN ROK:
 - rookproductie toegepaste materialen cf rapport brandveiligheid adviseur
- WEERSTAND TEGEN BRANDDOORSLAG EN BRANDOVERSLAG:
 - weerstand toegepaste materialen t.p.v. scheidingen cf rapport brandveiligheid adviseur
- WEERSTAND TEGEN ROKDOORSLAG EN ROKOVERSLAG:
 - weerstand toegepaste materialen t.p.v. scheidingen e.d. cf rapport brandveiligheid adviseur
- CONSTRUCTIEVE GEGEVENS (veiligheidsklasse, sterkte bij brand e.d.)
 - zie tekeningen/documenten constructeur SIdStudio b.v.:
- INSTALLATIE-ONDERDELEN volgens installatie adviseur.
- AANSLUITING RIOLERING EN HWA volgens installatie adviseur.
- BENG-BEREKENING volgens adviseur Healthy Buildings
- DAGLICHTBEREKENING volgens bouw fysisch adviseur
- VENTILATIEBEREKENING volgens bouw fysisch adviseur
- PLAATSGEN ROKMELDERS cf. rapport brandveiligheid adviseur
- INTERNE AKOESTISCHE ASPECTEN (o.a. wandopbouw en bevestiging) cf rapport bouw fysisch adviseur
- SPUIBEREKENING volgens bouw fysisch adviseur
- BRANDVEILIGHEID volgens brandveiligheid adviseur
- DOORVALVEILIG EN LETSELBEPERKENDE BEGLAZING volgens NEN 3569; doorvalveilig conform NEN-EN 1990 en 1991
- BRANDWEER OPSTEL PLAATS EN BLUSWATERVOORZIENING volgens brandveiligheid adviseur
- Deuren in vluchtroutes zijn in de vluchtrichting zonder losse voorwerpen te openen.
- Maatvoering gezichtsbepalende details cf. geveltekeningen en bijbehorende principedetailering.
- LANDSCHAPSONTWERP zie tekeningen/documenten landschapsarchitect Buro Harro.

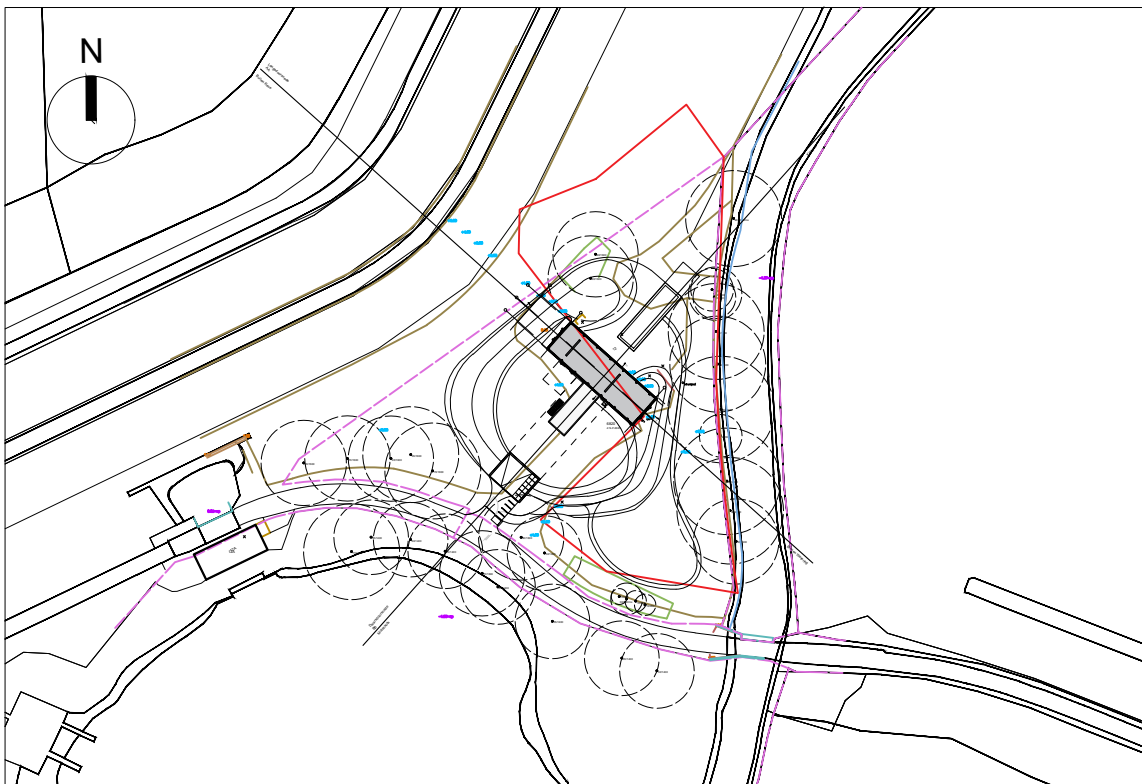

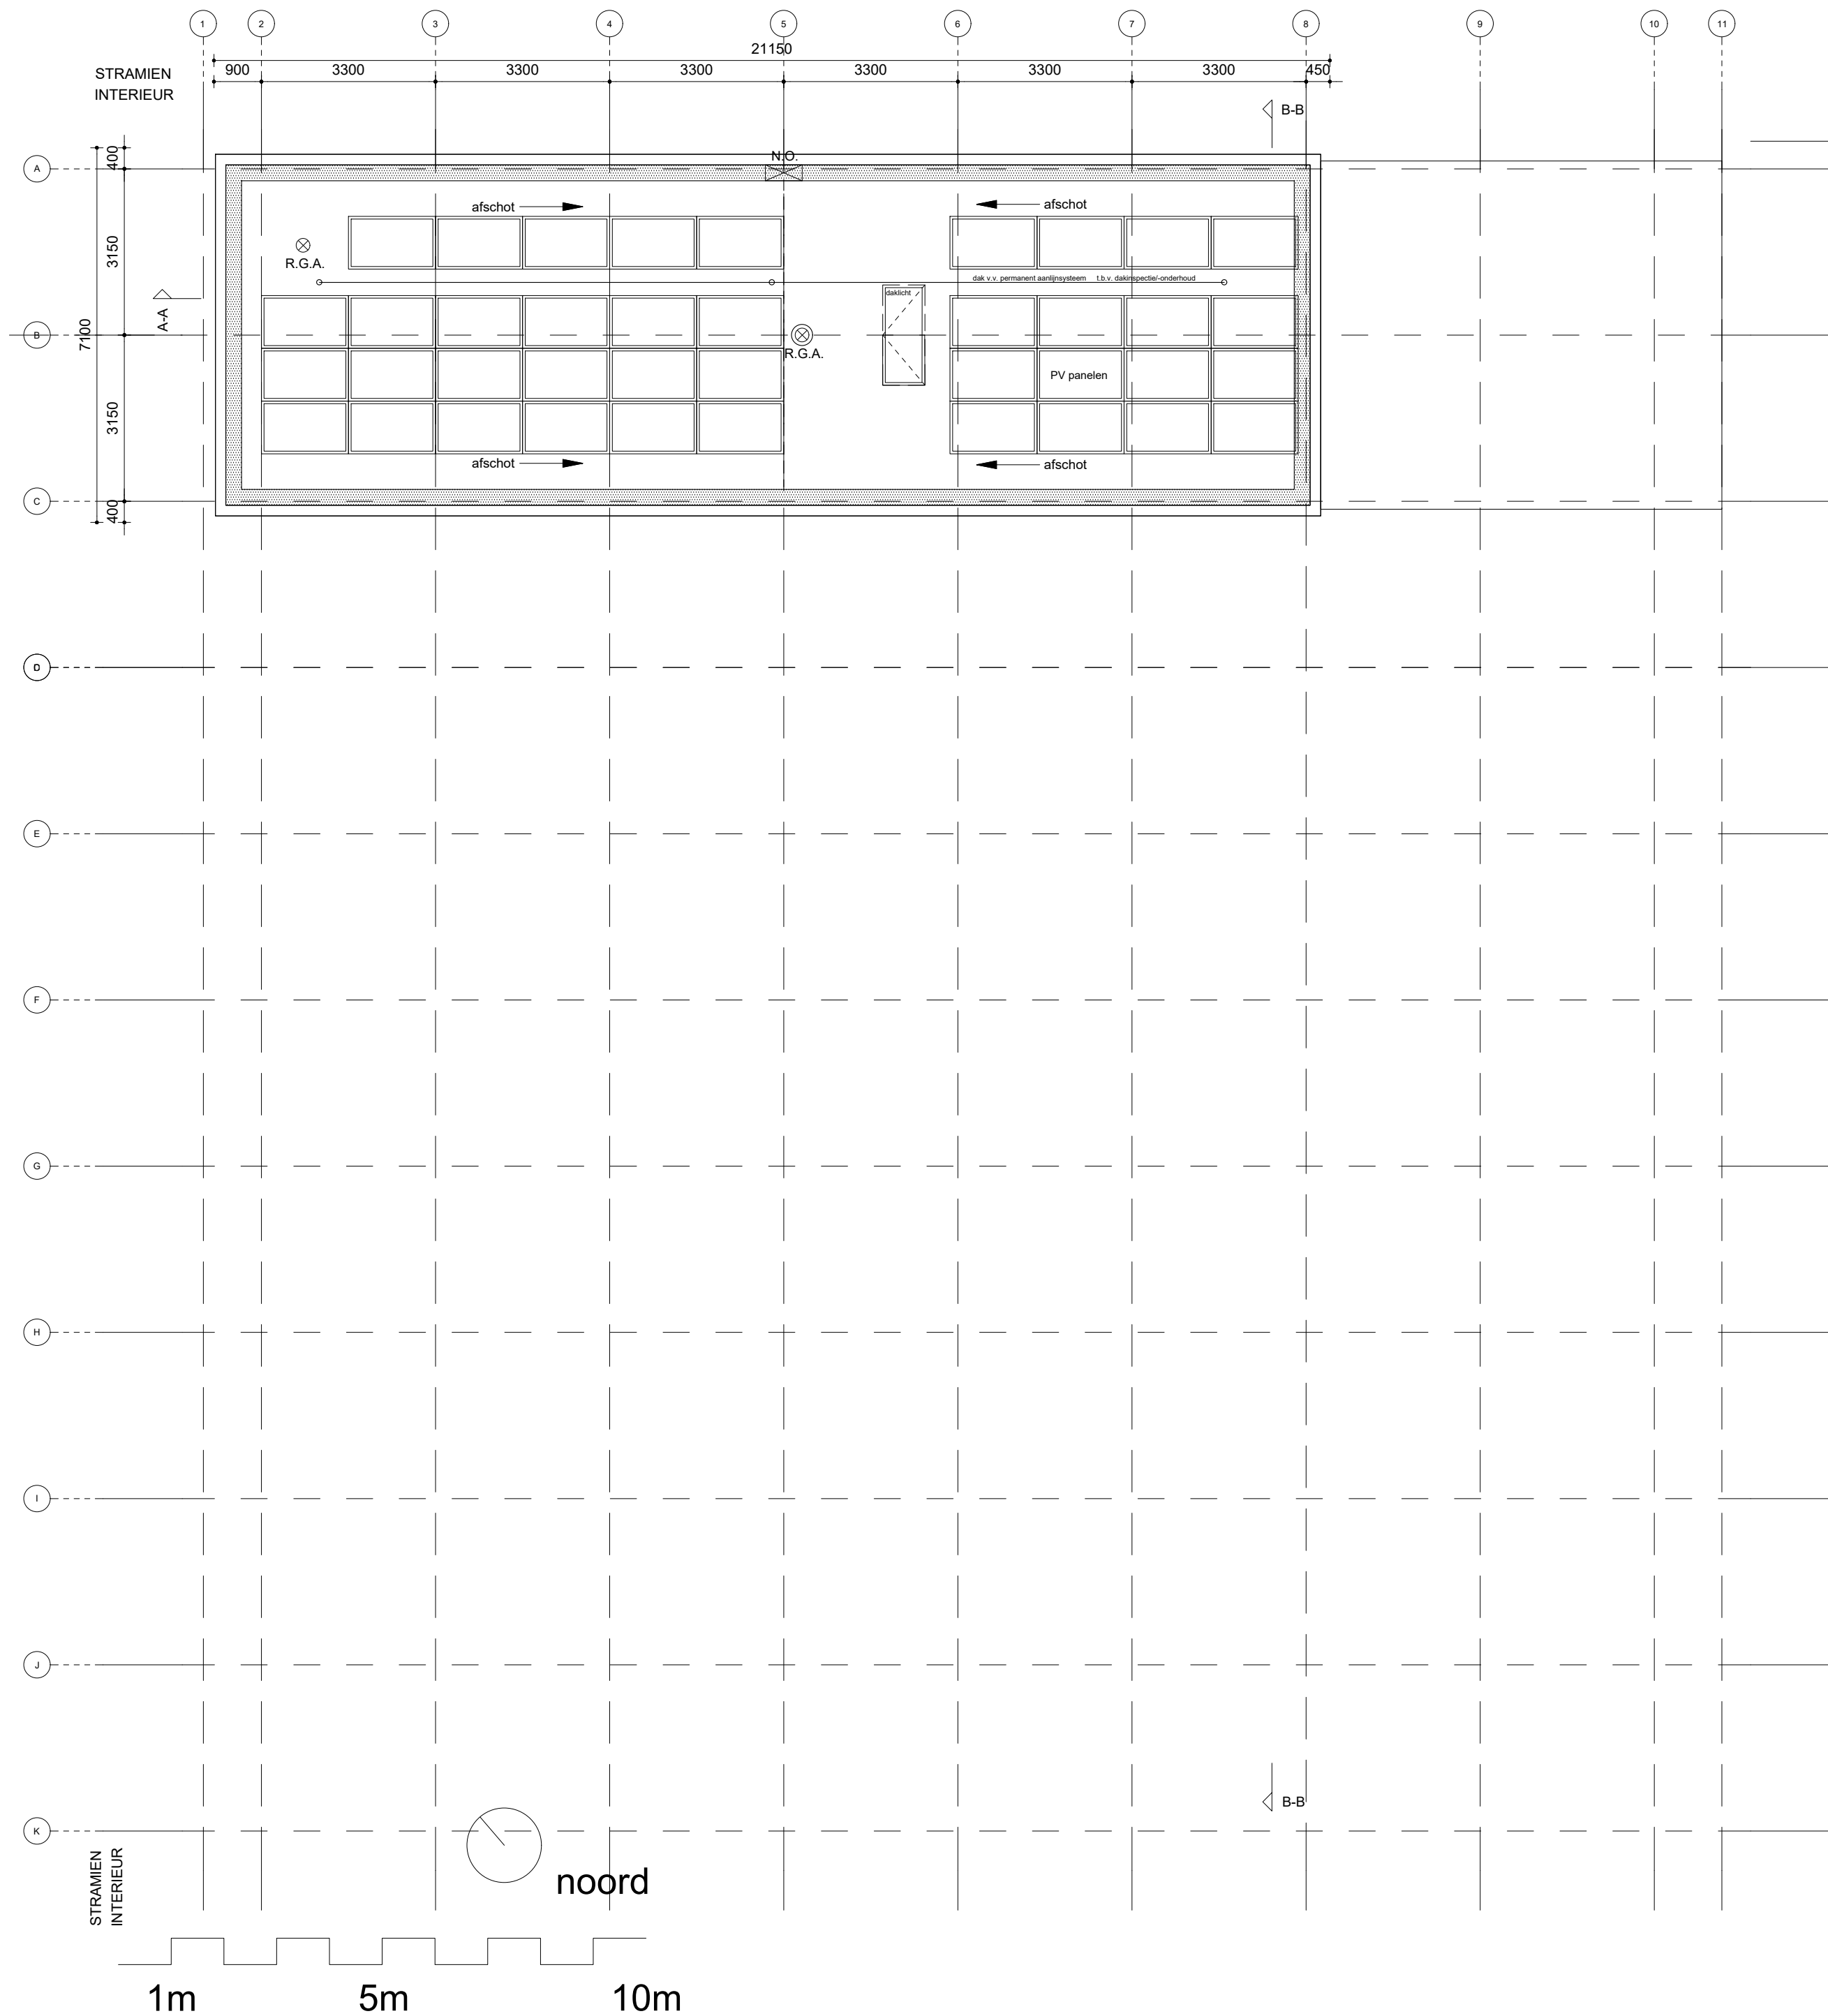

RENVOOI BOUWKUNDIG

	betonwand		30min WBDBO
	glazen balustrade		60min WBDBO
	HSB wand		zelfsluitend
	dragende HSB wand		R200 (rookscheiding in sluis)
	isolatiemateriaal		B30+R200
	aluminium kozijn		B60+R200
	deur, dm = dagmaat (min vrije doorgang 850mm)		meterkast
	keermogelijkheid rolstoel 1.5 x 1.5 meter		reservering voor WTW installatie
	maatvoering trap:		bovenliggende schachtruimte
O:	optrede trap in mm		P=0 = 240mm + NAP
A:	aantrede trap in mm		afschot
B:	breedte trap in mm		rookgasafvoer

- ALGEMEEN
- BIJDRAGE TOT BRANDVOORTPLANTING:
toegepaste materialen bovenzijde vloeren, trappen en hellingbanen volgens NEN-EN 13501-1
 - WATERDICHTHEID/VOCHTWERING SCHEIDINGSCONSTRUCTIES volgens NEN 2778
 - UITVOERING DAK m.b.t. BRANDGEVAAR cf rapport brandveiligheid adviseur
 - BEPERKING ONTSTAAN BRANDGEVAARLIJKE SITUATIE:
toegepaste materialen t.p.v. schachten e.d. cf rapport brandveiligheid adviseur
 - BEPERKING ONTWIKKELING BRAND:
brandklasse toegepaste materialen cf rapport brandveiligheid adviseur
 - BEPERKING ONTSTAAN ROOK:
rookproductie toegepaste materialen cf rapport brandveiligheid adviseur
 - WEERSTAND TEGEN BRANDDOORSLAG EN BRANDOVERSLAG:
weerstand toegepaste materialen t.p.v. scheidingen cf rapport brandveiligheid adviseur
 - WEERSTAND TEGEN ROOKDOORSLAG EN ROOKOVERSLAG:
weerstand toegepaste materialen t.p.v. scheidingen e.d. cf rapport brandveiligheid adviseur
 - CONSTRUCTIEVE GEGEVENS (veiligheidsklasse, sterkte bij brand e.d.) zie tekeningen/documenten constructeur SIDstudio b.v.:
 - INSTALLATIE-ONDERDELEN volgens installatie adviseur.
 - AANSLUITING RIOLERING EN HWA volgens installatie adviseur.
 - BENG-BEREKENING volgens adviseur Healthy Buildings
 - DAGLICHTBEREKENING volgens bouwfysisch adviseur
 - VENTILATIEBEREKENING volgens bouwfysisch adviseur
 - PLAATSING ROOKMELDERS cf. rapport brandveiligheid adviseur
 - INTERNE AKOESTISCHE ASPECTEN (o.a. wandopbouw en bevestiging) cf rapport bouwfysisch adviseur
 - SPIJBEREKENING volgens bouwfysisch adviseur
 - BRANDVEILIGHEID volgens brandveiligheid adviseur
 - DOORVALVEILIG EN LETSELBEPERKENDE BEGLAZING volgens NEN 3569; doorvalveilig conform NEN-EN 1990 en 1991
 - BRANDWEER OPSTEL PLAATS EN BLUSWATERVOORZIENING volgens brandveiligheid adviseur
 - Deuren in vluchtroutes zijn in de vluchtrichting zonder losse voorwerpen te openen.
 - Maatvoering gezichtsbepalende details cf. geveltekeningen en bijbehorende principedetailering.
 - LANDSCHAPSONTWERP zie tekeningen/documenten landschapsarchitect Buro Harro.

