

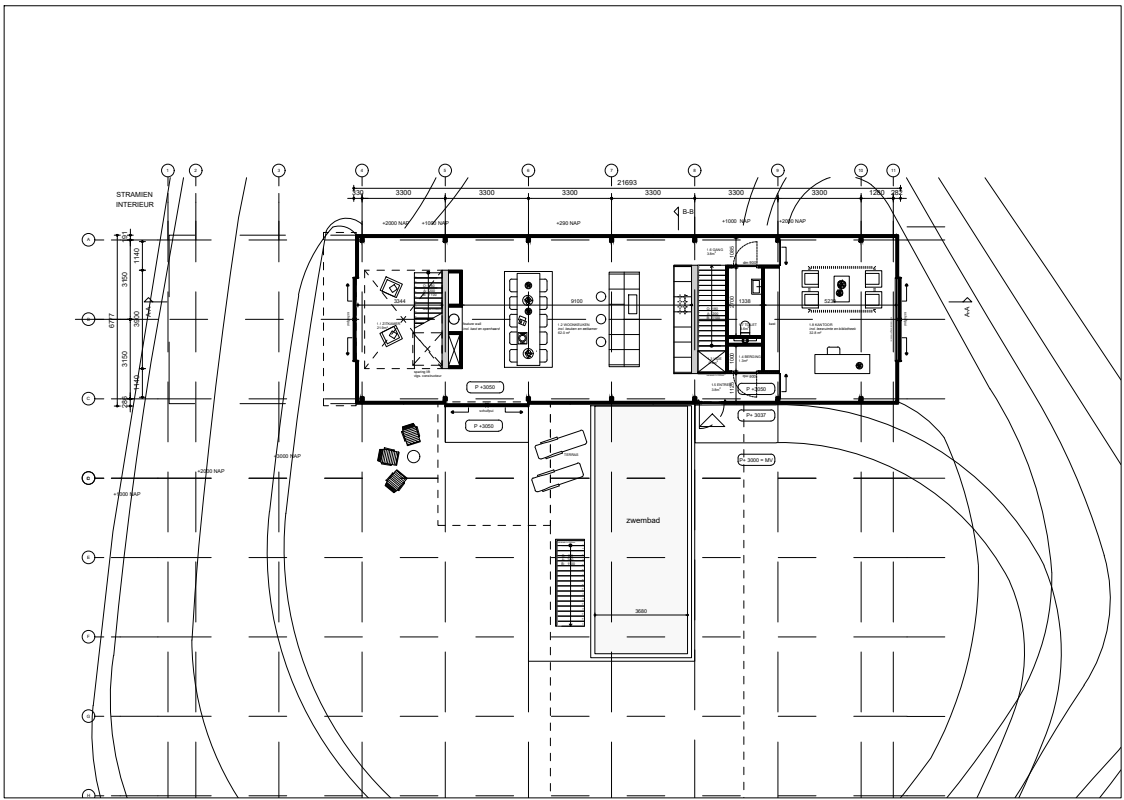


# 400 - GEVELS

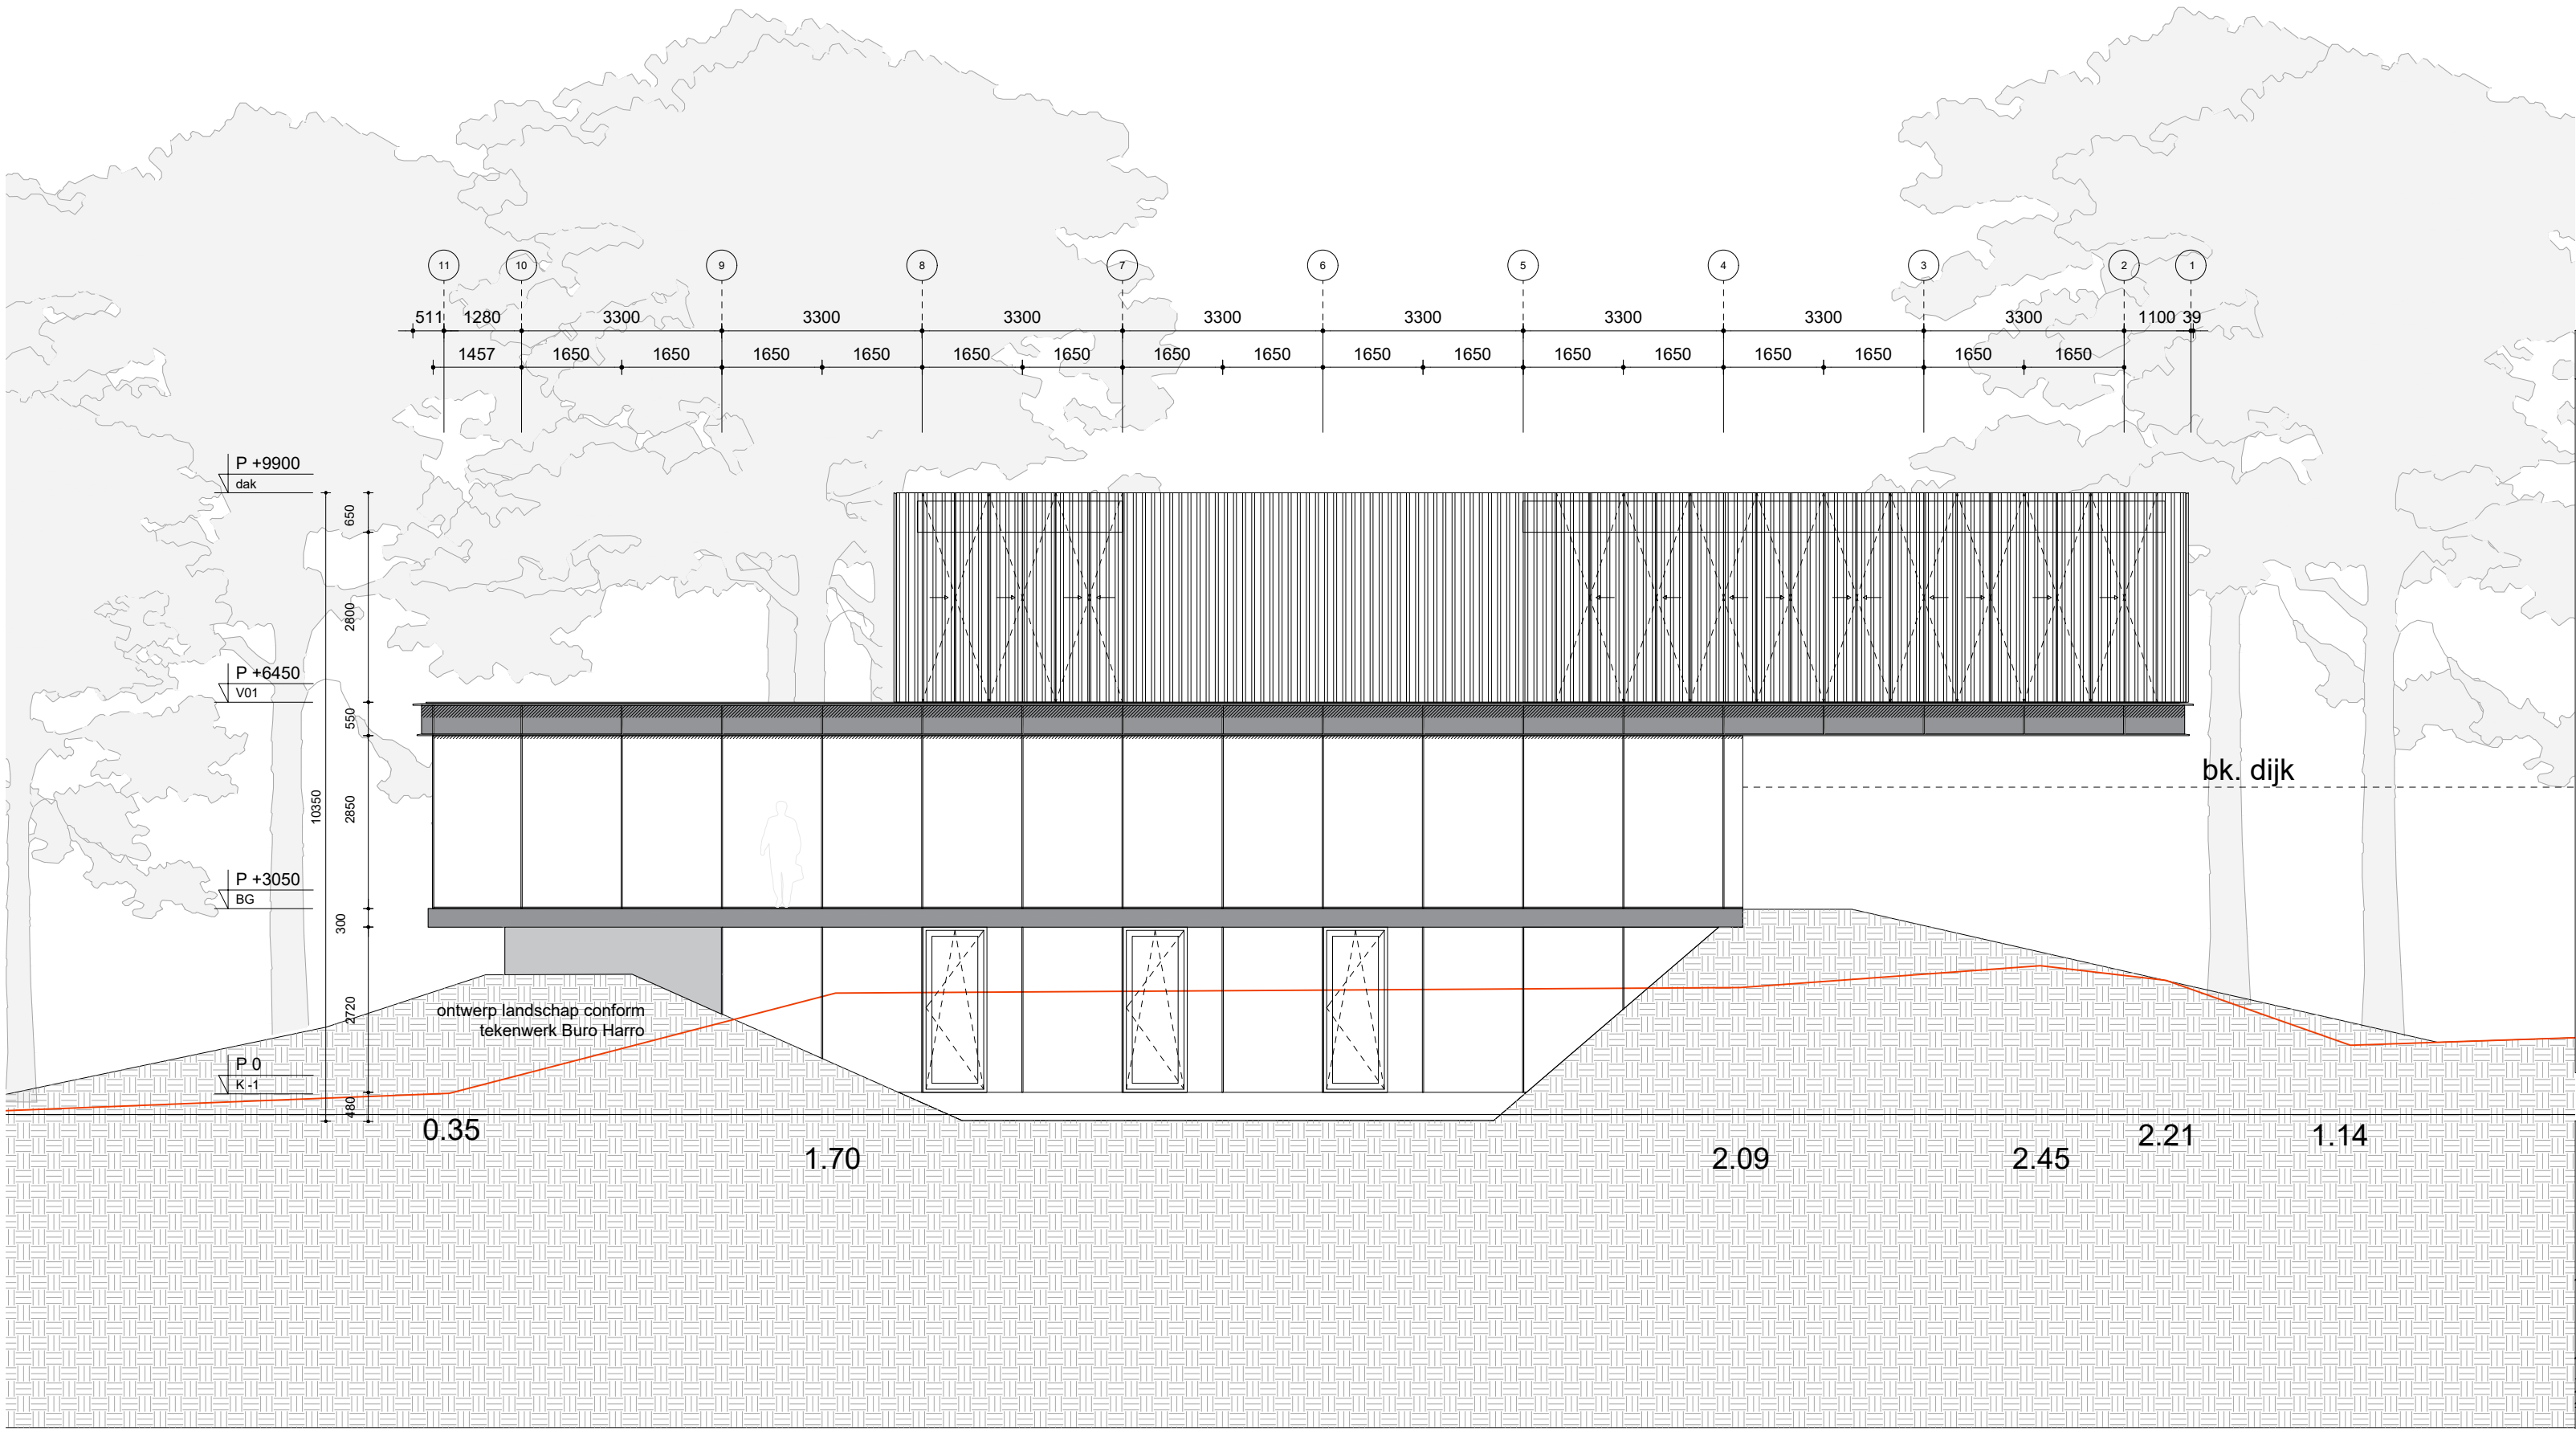

### ALGEMEEN



- BIJDRAGE TOT BRANDVOORTPLANTING: toegepaste materialen bovenzijde vloeren, trappen en hellingbanen volgens NEN-EN 13501-1
- WATERDICHTHEID/VOCHTWERING SCHEIDINGSCONSTRUCTIES volgens NEN 2778
- UITVOERING DAK m.b.t. BRANDGEVAAR cf rapport brandveiligheid adviseur
- BEPERKING ONTSTAAN BRANDGEVAARLIJKE SITUATIE: toegepaste materialen t.p.v. schachten e.d. cf rapport brandveiligheid adviseur
- BEPERKING ONTWIKKELING BRAND: brandklasse toegepaste materialen cf rapport brandveiligheid adviseur
- BEPERKING ONTSTAAN ROOK: rookproductie toegepaste materialen cf rapport brandveiligheid adviseur
- WEERSTAND TEGEN BRANDDOORSLAG EN BRANDOVERSLAG: weerstand toegepaste materialen t.p.v. scheidingen cf rapport brandveiligheid adviseur
- WEERSTAND TEGEN ROOKDOORSLAG EN ROOKOVERSLAG: weerstand toegepaste materialen t.p.v. scheidingen e.d. cf rapport brandveiligheid adviseur
- CONSTRUCTIEVE GEGEVENS (veiligheidsklasse, sterkte bij brand e.d.) zie tekeningen/documenten constructeur SIDstudio b.v.:
- INSTALLATIE-ONDERDELEN volgens installatie adviseur.
- AANSLUITING RIOLERING EN HWA volgens installatie adviseur.
- BENG-BEREKENING volgens adviseur Healthy Buildings
- DAGLICHTBEREKENING volgens bouwfysisch adviseur
- VENTILATIEBEREKENING volgens bouwfysisch adviseur
- PLAATSING ROKMELDLERS cf. rapport brandveiligheid adviseur
- INTERNE AKOESTISCHE ASPECTEN (o.a. wandopbouw en bevestiging) cf rapport bouwfysisch adviseur
- SPUIBEREKENING volgens bouwfysisch adviseur
- BRANDVEILIGHEID volgens brandveiligheid adviseur
- DOORVALVEILIG EN LETSELBEPERKENDE BEGLAZING volgens NEN 3569; doorvalveilig conform NEN-EN 1990 en 1991
- BRANDWEER OPSTEL PLAATS EN BLUSWATEROORZIENING volgens brandveiligheid adviseur
- Deuren in vluchtroutes zijn in de vluchtrichting zonder losse voorwerpen te openen.
- Maatvoering gezichtsbepalende details cf. gevelltekeningen en bijbehorende principedetailering.
- LANDSCHAPSONTWERP zie tekeningen/documenten landschapsarchitect Buro Harro.

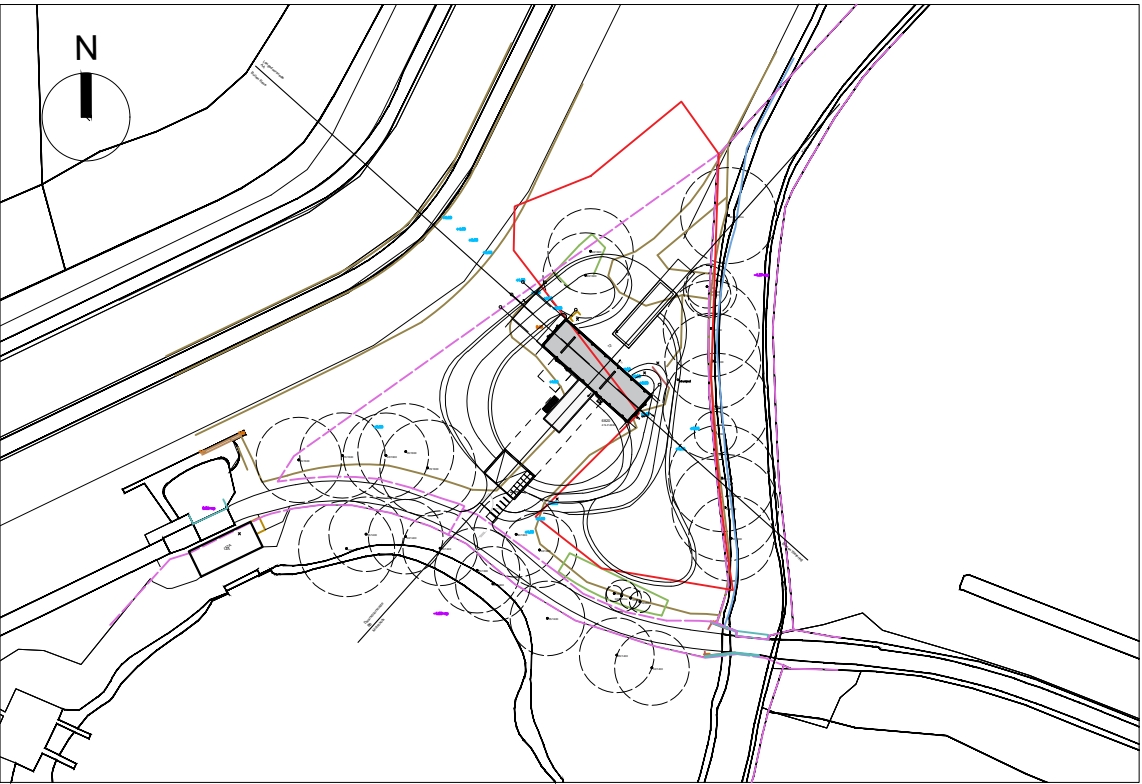

## PAUL DE RUITER ARCHITECTS


Valschermkade 36D  
1059 CD Amsterdam  
020 626 3244  
info@paulderuiter.nl

| OPDRACHTGEVER                                                                         | PROJECT          | SCHAAL   | STATUS      | DATUM      | REVISIE DATUM |
|---------------------------------------------------------------------------------------|------------------|----------|-------------|------------|---------------|
|  | Villa Kamperveen | 1:100 A2 | Definitief  | 21-12-2023 | 04-03-2024    |
| TEKENINGNAAM                                                                          | PROJECT NR       | FASE     | TEKENING NR | REVISIE NR |               |
| Gevelaanzicht 1 noord-oost                                                            | 2312             | BA       | 401         | A          |               |

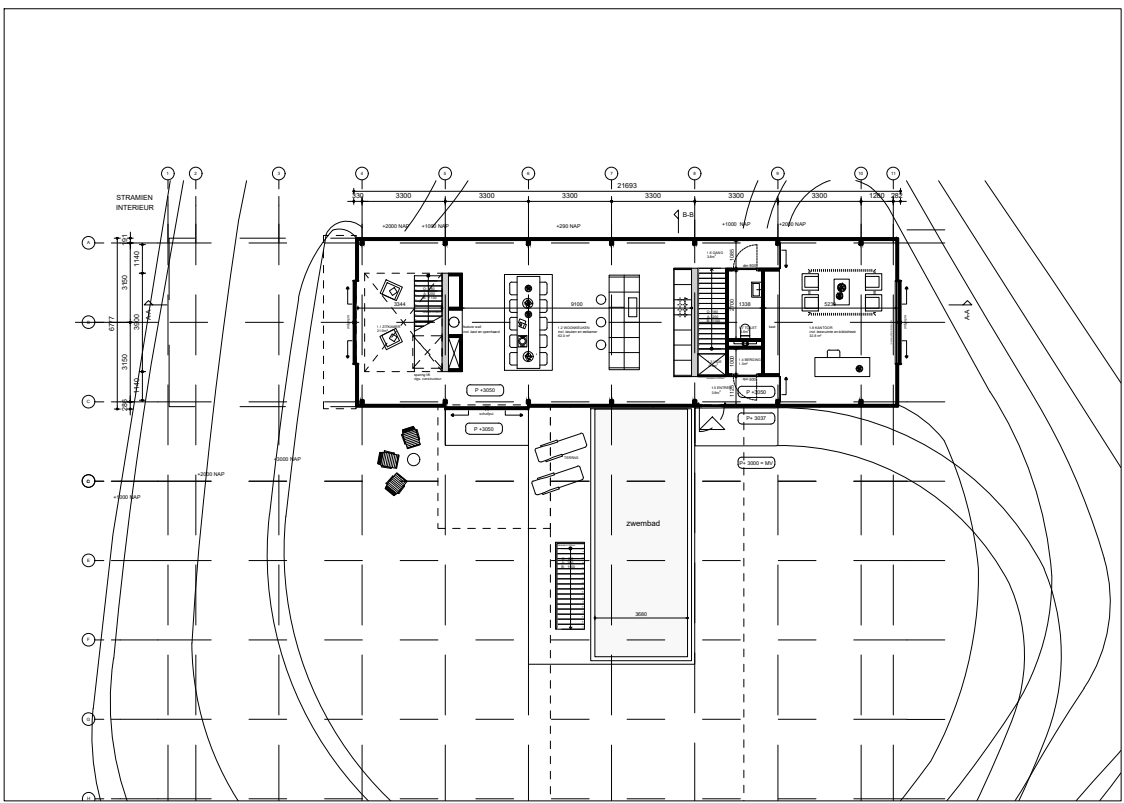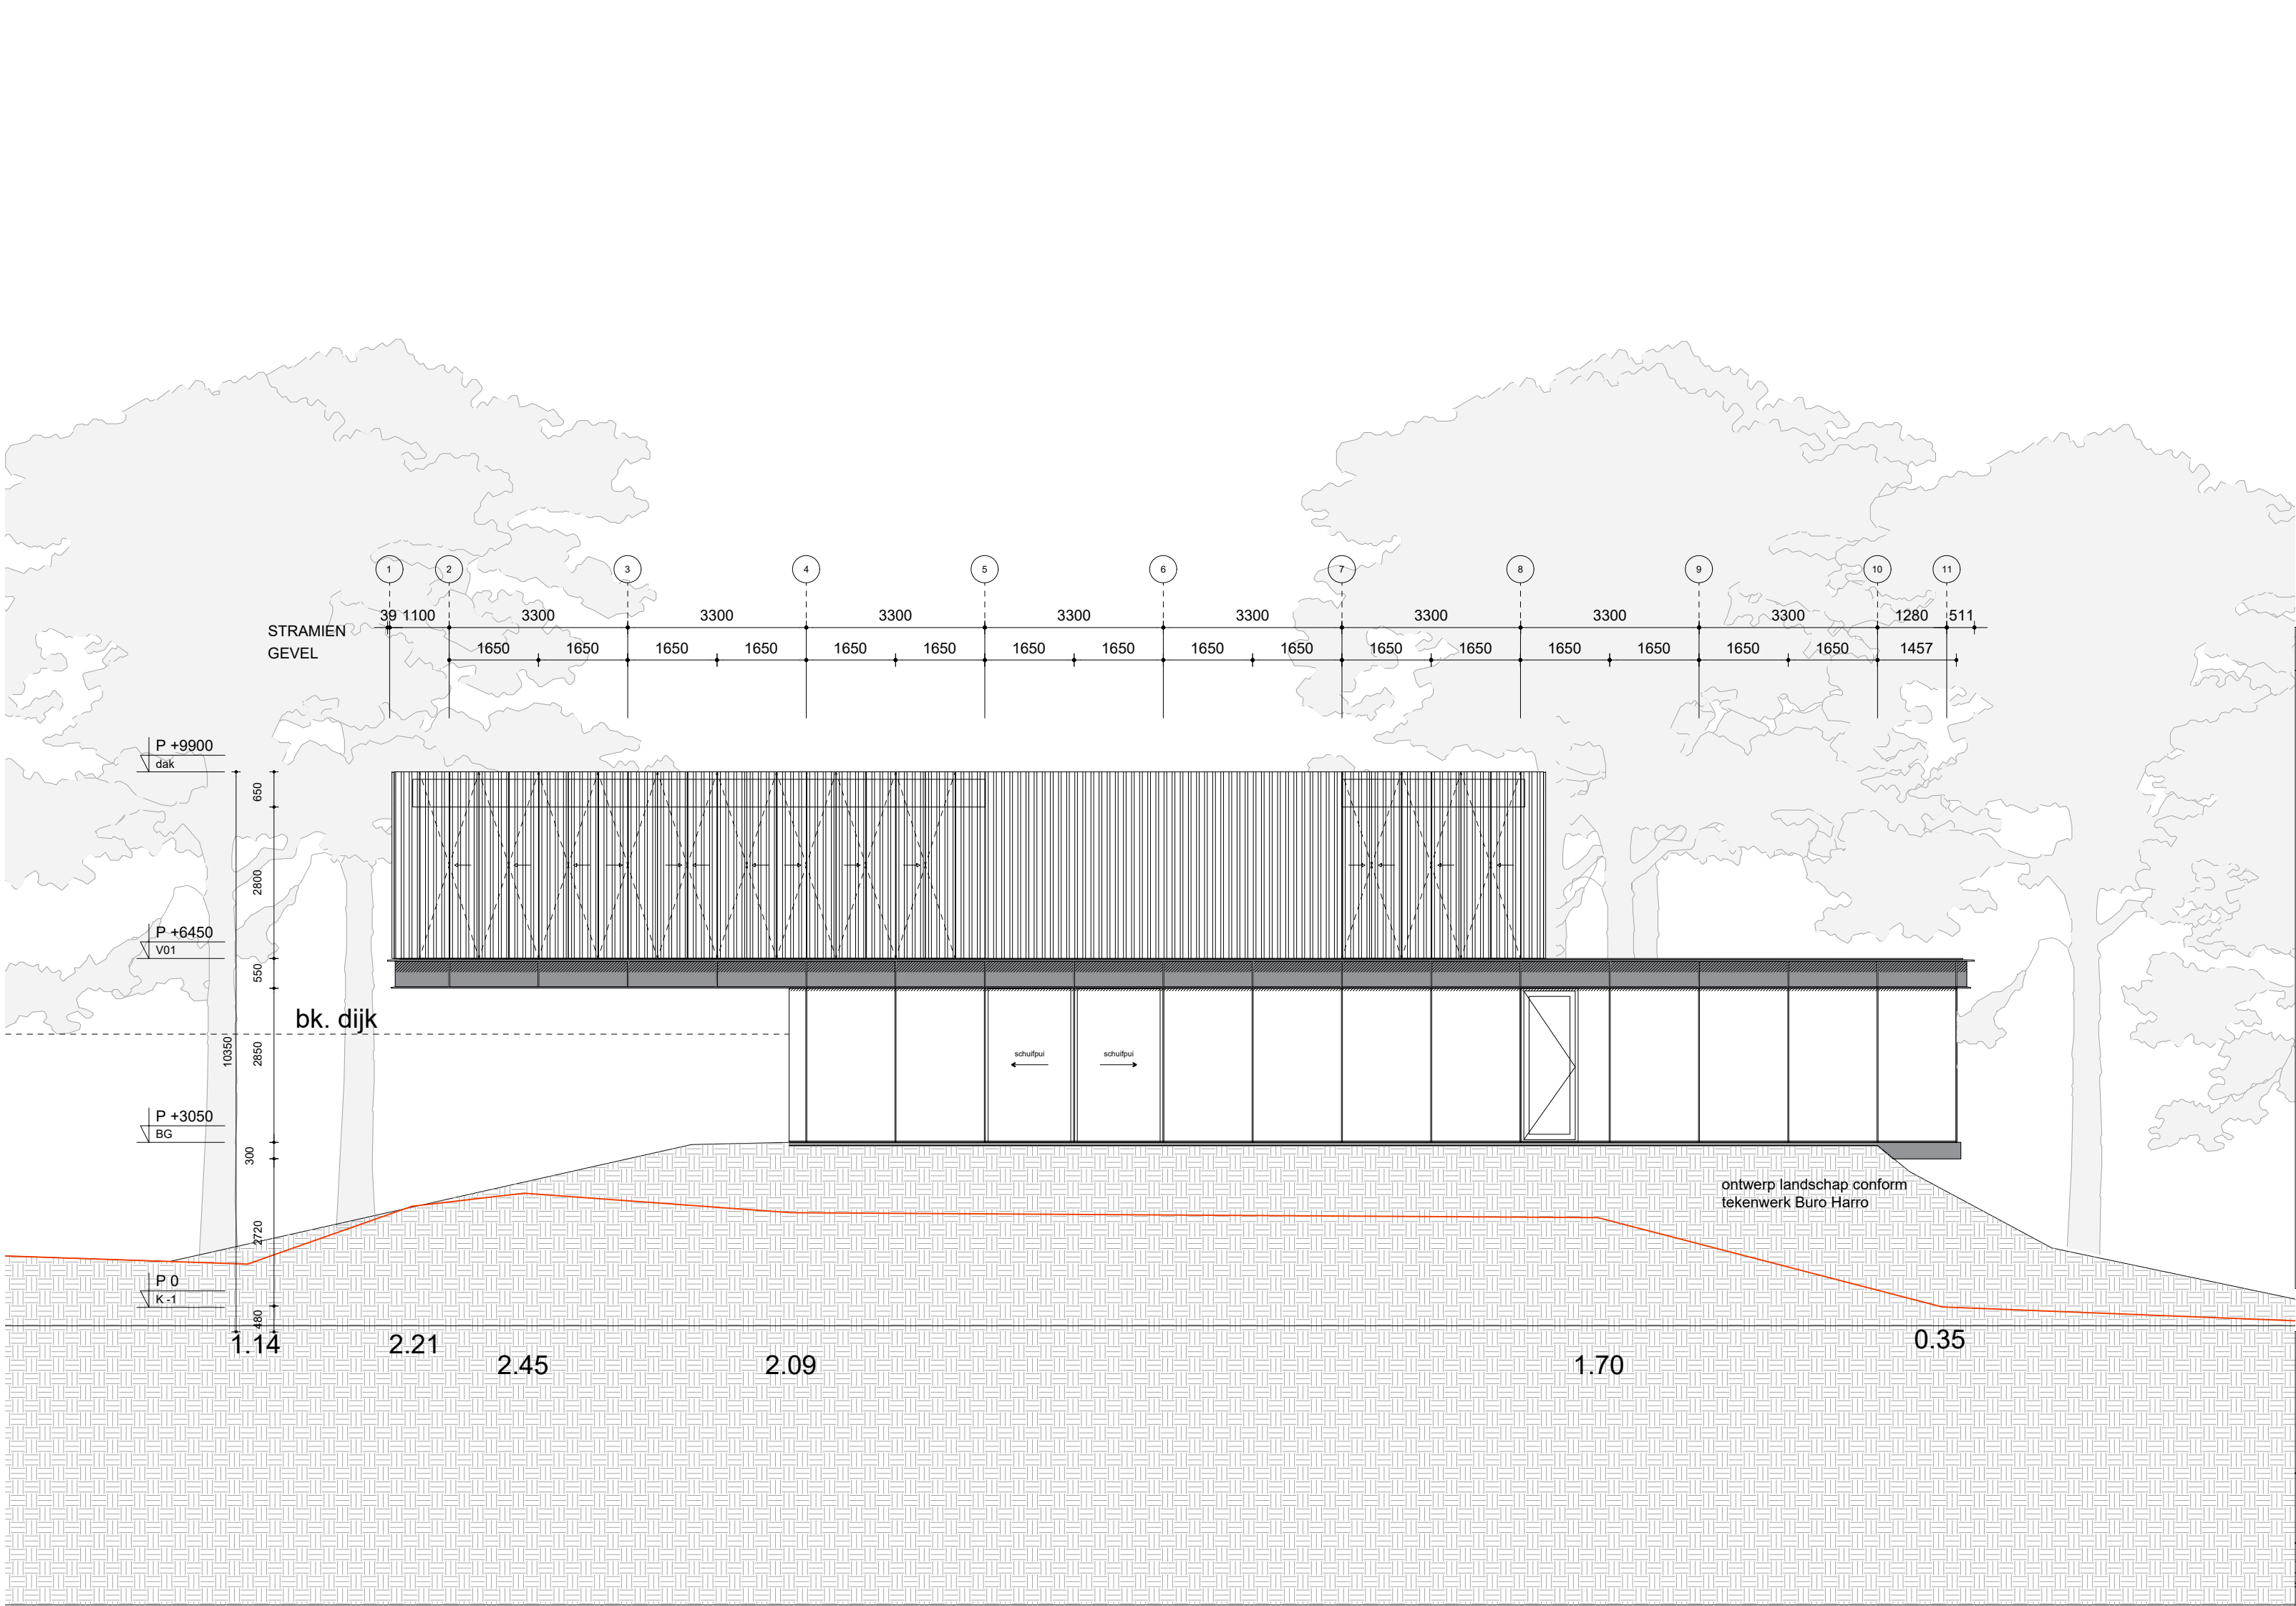

## ALGEMEEN

- BIJDRAGE TOT BRANDVOORTPLANTING: toegepaste materialen bovenzijde vloeren, trappen en hellingbanen volgens NEN-EN 13501-1
- WATERDICHTHEID/VOCHTWERING SCHEIDINGSCONSTRUCTIES volgens NEN 2778
- UITVOERING DAK m.b.t. BRANDGEVAAR cf rapport brandveiligheid adviseur
- BEPERKING ONTSTAAN BRANDGEVAARLIJKE SITUATIE: toegepaste materialen t.p.v. schachten e.d. cf rapport brandveiligheid adviseur
- BEPERKING ONTWIKKELING BRAND: brandklasse toegepaste materialen cf rapport brandveiligheid adviseur
- BEPERKING ONTSTAAN ROOK: rookproductie toegepaste materialen cf rapport brandveiligheid adviseur
- WEERSTAND TEGEN BRANDDOORSLAG EN BRANDOVERSLAG: weerstand toegepaste materialen t.p.v. scheidingen cf rapport brandveiligheid adviseur
- WEERSTAND TEGEN ROOKDOORSLAG EN ROOKOVERSLAG: weerstand toegepaste materialen t.p.v. scheidingen e.d. cf rapport brandveiligheid adviseur
- CONSTRUCTIEVE GEGEVENS (veiligheidsklasse, sterkte bij brand e.d.) zie tekeningen/documenten constructeur SIDstudio b.v.:
- INSTALLATIE-ONDERDELEN volgens installatie adviseur.
- AANSLUITING RIOLERING EN HWA volgens installatie adviseur.
- BENG-BEREKENING volgens adviseur Healthy Buildings
- DAGLICHTBEREKENING volgens bouwfysisch adviseur
- VENTILATIEBEREKENING volgens bouwfysisch adviseur
- PLAATSLING ROOKMELDERS cf. rapport brandveiligheid adviseur
- INTERNE AKOESTISCHE ASPECTEN (o.a. wandopbouw en bevestiging) cf rapport bouwfysisch adviseur
- SPUIBEREKENING volgens bouwfysisch adviseur
- BRANDVEILIGHEID volgens brandveiligheid adviseur
- DOORVALVEILIG EN LETSELBEPERKENDE BEGLAZING volgens NEN 3569; doorvalveilig conform NEN-EN 1990 en 1991
- BRANDWEER OPSTEL PLAATS EN BLUSWATERVOORZIENING volgens brandveiligheid adviseur
- Deuren in vluchtroutes zijn in de vluchtrichting zonder losse voorwerpen te openen.
- Maatvoering gezichtsbepalende details cf. geveltekeningen en bijbehorende principedetailering.
- LANDSCHAPSONTWERP zie tekeningen/documenten landschapsarchitect Buro Harro.

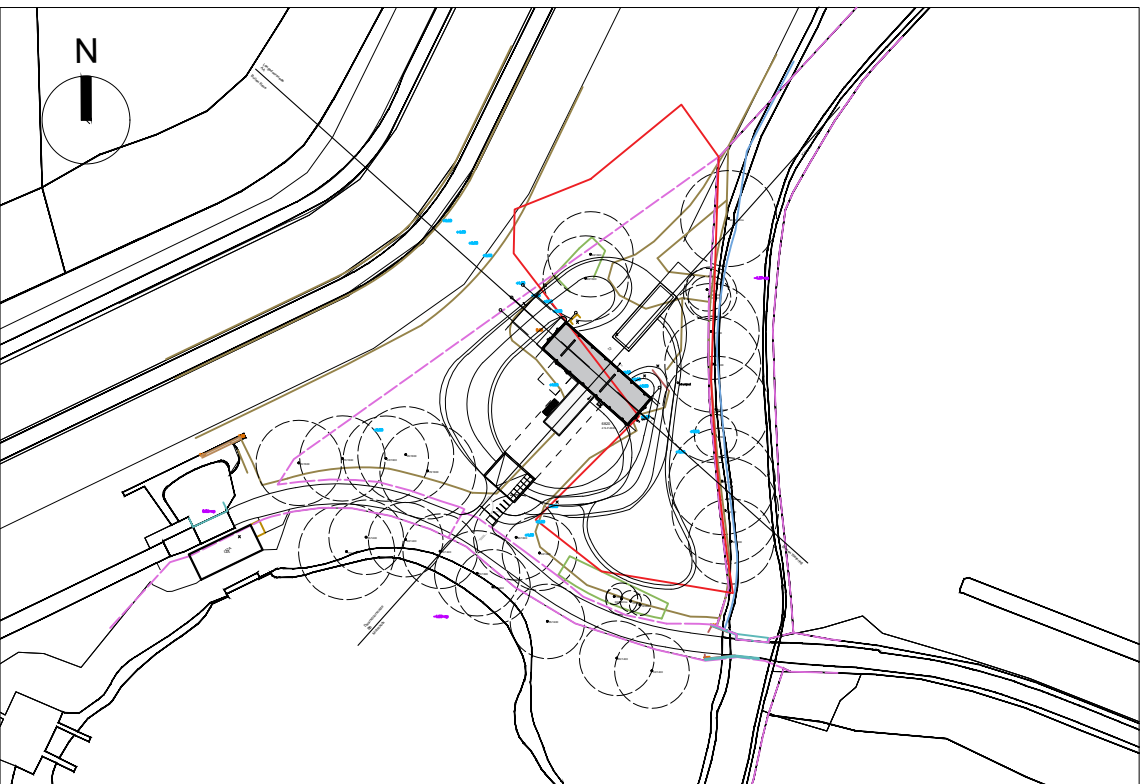


PAUL DE RUITER ARCHITECTS

Valschermkade 36D  
1059 CD Amsterdam  
020 626 3244  
info@paulderuiter.nl

| OPDRACHTGEVER                                                                         | PROJECT          | SCHAAL   | STATUS      | DATUM      | REVISIE DATUM |
|---------------------------------------------------------------------------------------|------------------|----------|-------------|------------|---------------|
|  | Villa Kamperveen | 1:100 A2 | Definitief  | 21-12-2023 | 04-03-2024    |
| TEKENINGNAAM                                                                          | PROJECT NR       | FASE     | TEKENING NR | REVISIE NR |               |
| Gevelaanzicht 2 zuid-oost                                                             | 2312             | BA       | 402         | A          |               |





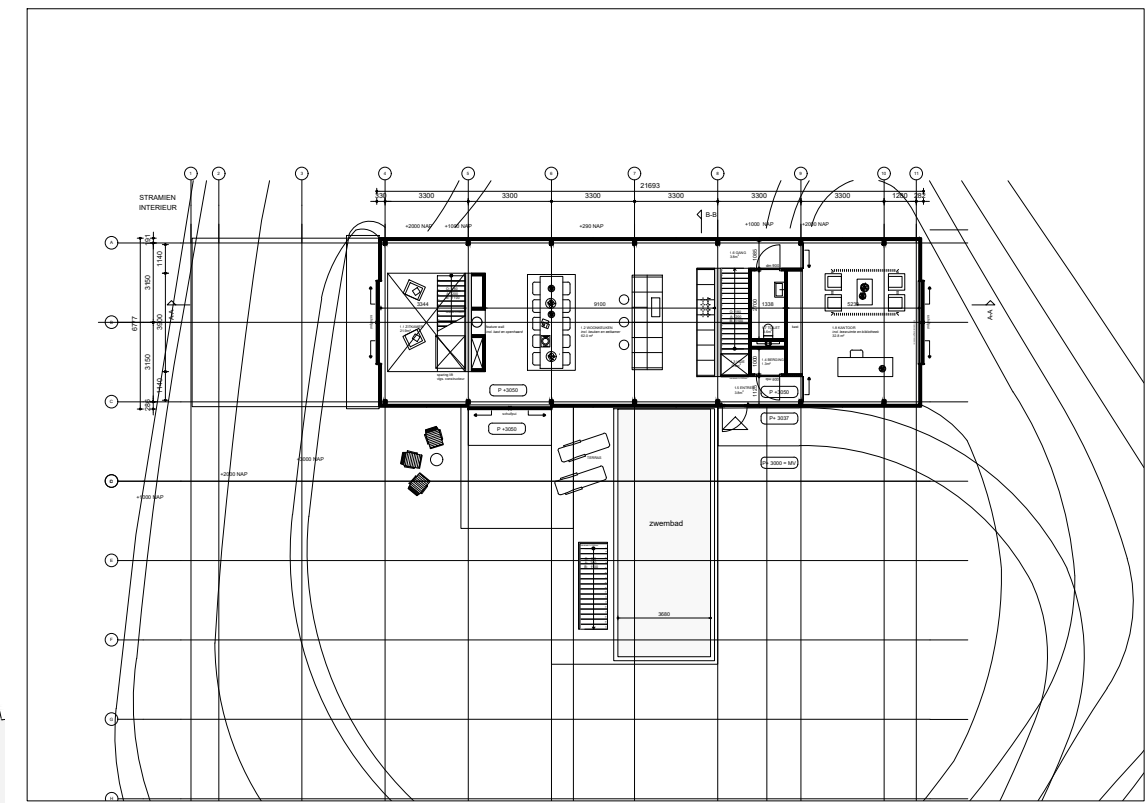


- BIJDRAGE TOT BRANDVOORTPLANTING:  
toegepaste materialen bovenzijde vloeren, trappen en hellingbanen  
volgens NEN-EN 13501-1
- WATERDICHTHEID/VOCHTWERING SCHEIDINGSCONSTRUCTIES  
volgens NEN 2778
- UITVOERING DAK m.b.t. BRANDGEVAAR cf rapport brandveiligheid adviseur
- BEPERKING ONTSTAAN BRANDGEVAARLIJKE SITUATIE:  
toegepaste materialen t.p.v. schachten e.d. cf rapport brandveiligheid adviseur
- BEPERKING ONTWIKKELING BRAND:  
brandklasse toegepaste materialen cf rapport brandveiligheid adviseur
- BEPERKING ONTSTAAN ROOK:  
rookproductie toegepaste materialen cf rapport brandveiligheid adviseur
- WEERSTAND TEGEN BRANDDOORSLAG EN BRANDOVERSLAG:  
weerstand toegepaste materialen t.p.v. scheidingen cf rapport brandveiligheid adviseur
- WEERSTAND TEGEN ROOKDOORSLAG EN ROOKOVERSLAG:  
weerstand toegepaste materialen t.p.v. scheidingen e.d. cf rapport brandveiligheid adviseur
- CONSTRUCTIEVE GEGEVENS (veiligheidsklasse, sterkte bij brand e.d.)  
zie tekeningen/documenten constructeur SiDstudio b.v.:
- INSTALLATIE-ONDERDELEN volgens installatie adviseur.
- AANSLUITING RIOLERING EN HWA volgens installatie adviseur.
- BENG-BEREKENING volgens adviseur Healthy Buildings
- DAGLICHTBEREKENING volgens bouwfysisch adviseur
- VENTILATIEBEREKENING volgens bouwfysisch adviseur
- PLAATSIJNG ROOKMELDERS cf. rapport brandveiligheid adviseur
- INTERNE AKOESTISCHE ASPECTEN (o.a. wandopbouw en bevestiging) cf rapport bouwfysisch adviseur
- SPIJTEREKENING volgens bouwfysisch adviseur
- BRANDVEILIGHEID volgens brandveiligheid adviseur
- DOORVALVEILIG EN LETSELBEPERKENDE BEGLAZING  
volgens NEN 3569; doorvalveilig conform NEN-EN 1990 en 1991
- BRANDWEER OPSTEL PLAATS EN BLUSWATERVOORZIENING volgens brandveiligheid adviseur
- Deuren in vluchtroutes zijn in de vluchtrichting zonder losse voorwerpen te openen.
- Maatvoering gezichtsbepalende details cf. geveltekeningen en bijbehorende principiedetailering.
- LANDSCHAPSONTWERP zie tekeningen/documenten landschapsarchitect Buro Harro.



|                                                                                       |                  |          |             |            |               |
|---------------------------------------------------------------------------------------|------------------|----------|-------------|------------|---------------|
| OPDRACHTGEVER                                                                         | PROJECT          | SCHAAL   | STATUS      | DATUM      | REVISIE DATUM |
|  | Villa Kamperveen | 1:100 A2 | Definitief  | 21-12-2023 | 04-03-2024    |
| TEKENINGNAAM                                                                          | PROJECT NR       | FASE     | TEKENING NR | REVISIE NR |               |
| Gevelaanzicht 3 zuid-west                                                             | 2312             | BA       | 403         | A          |               |

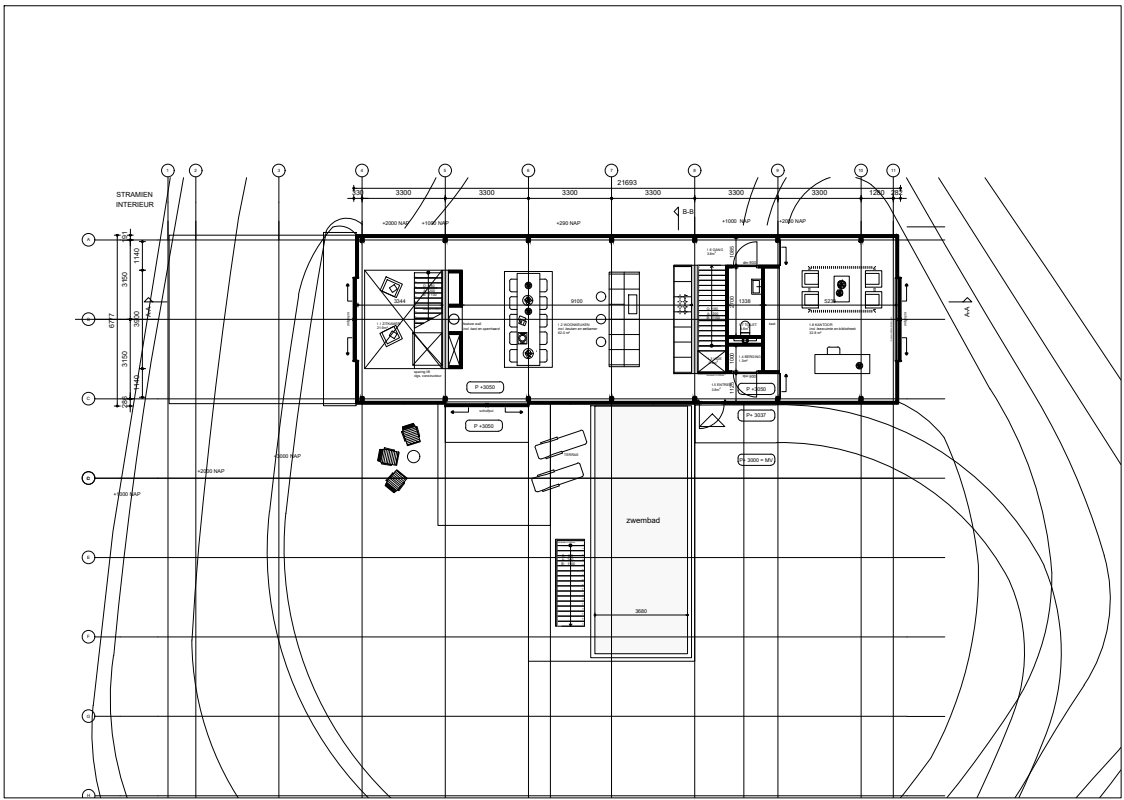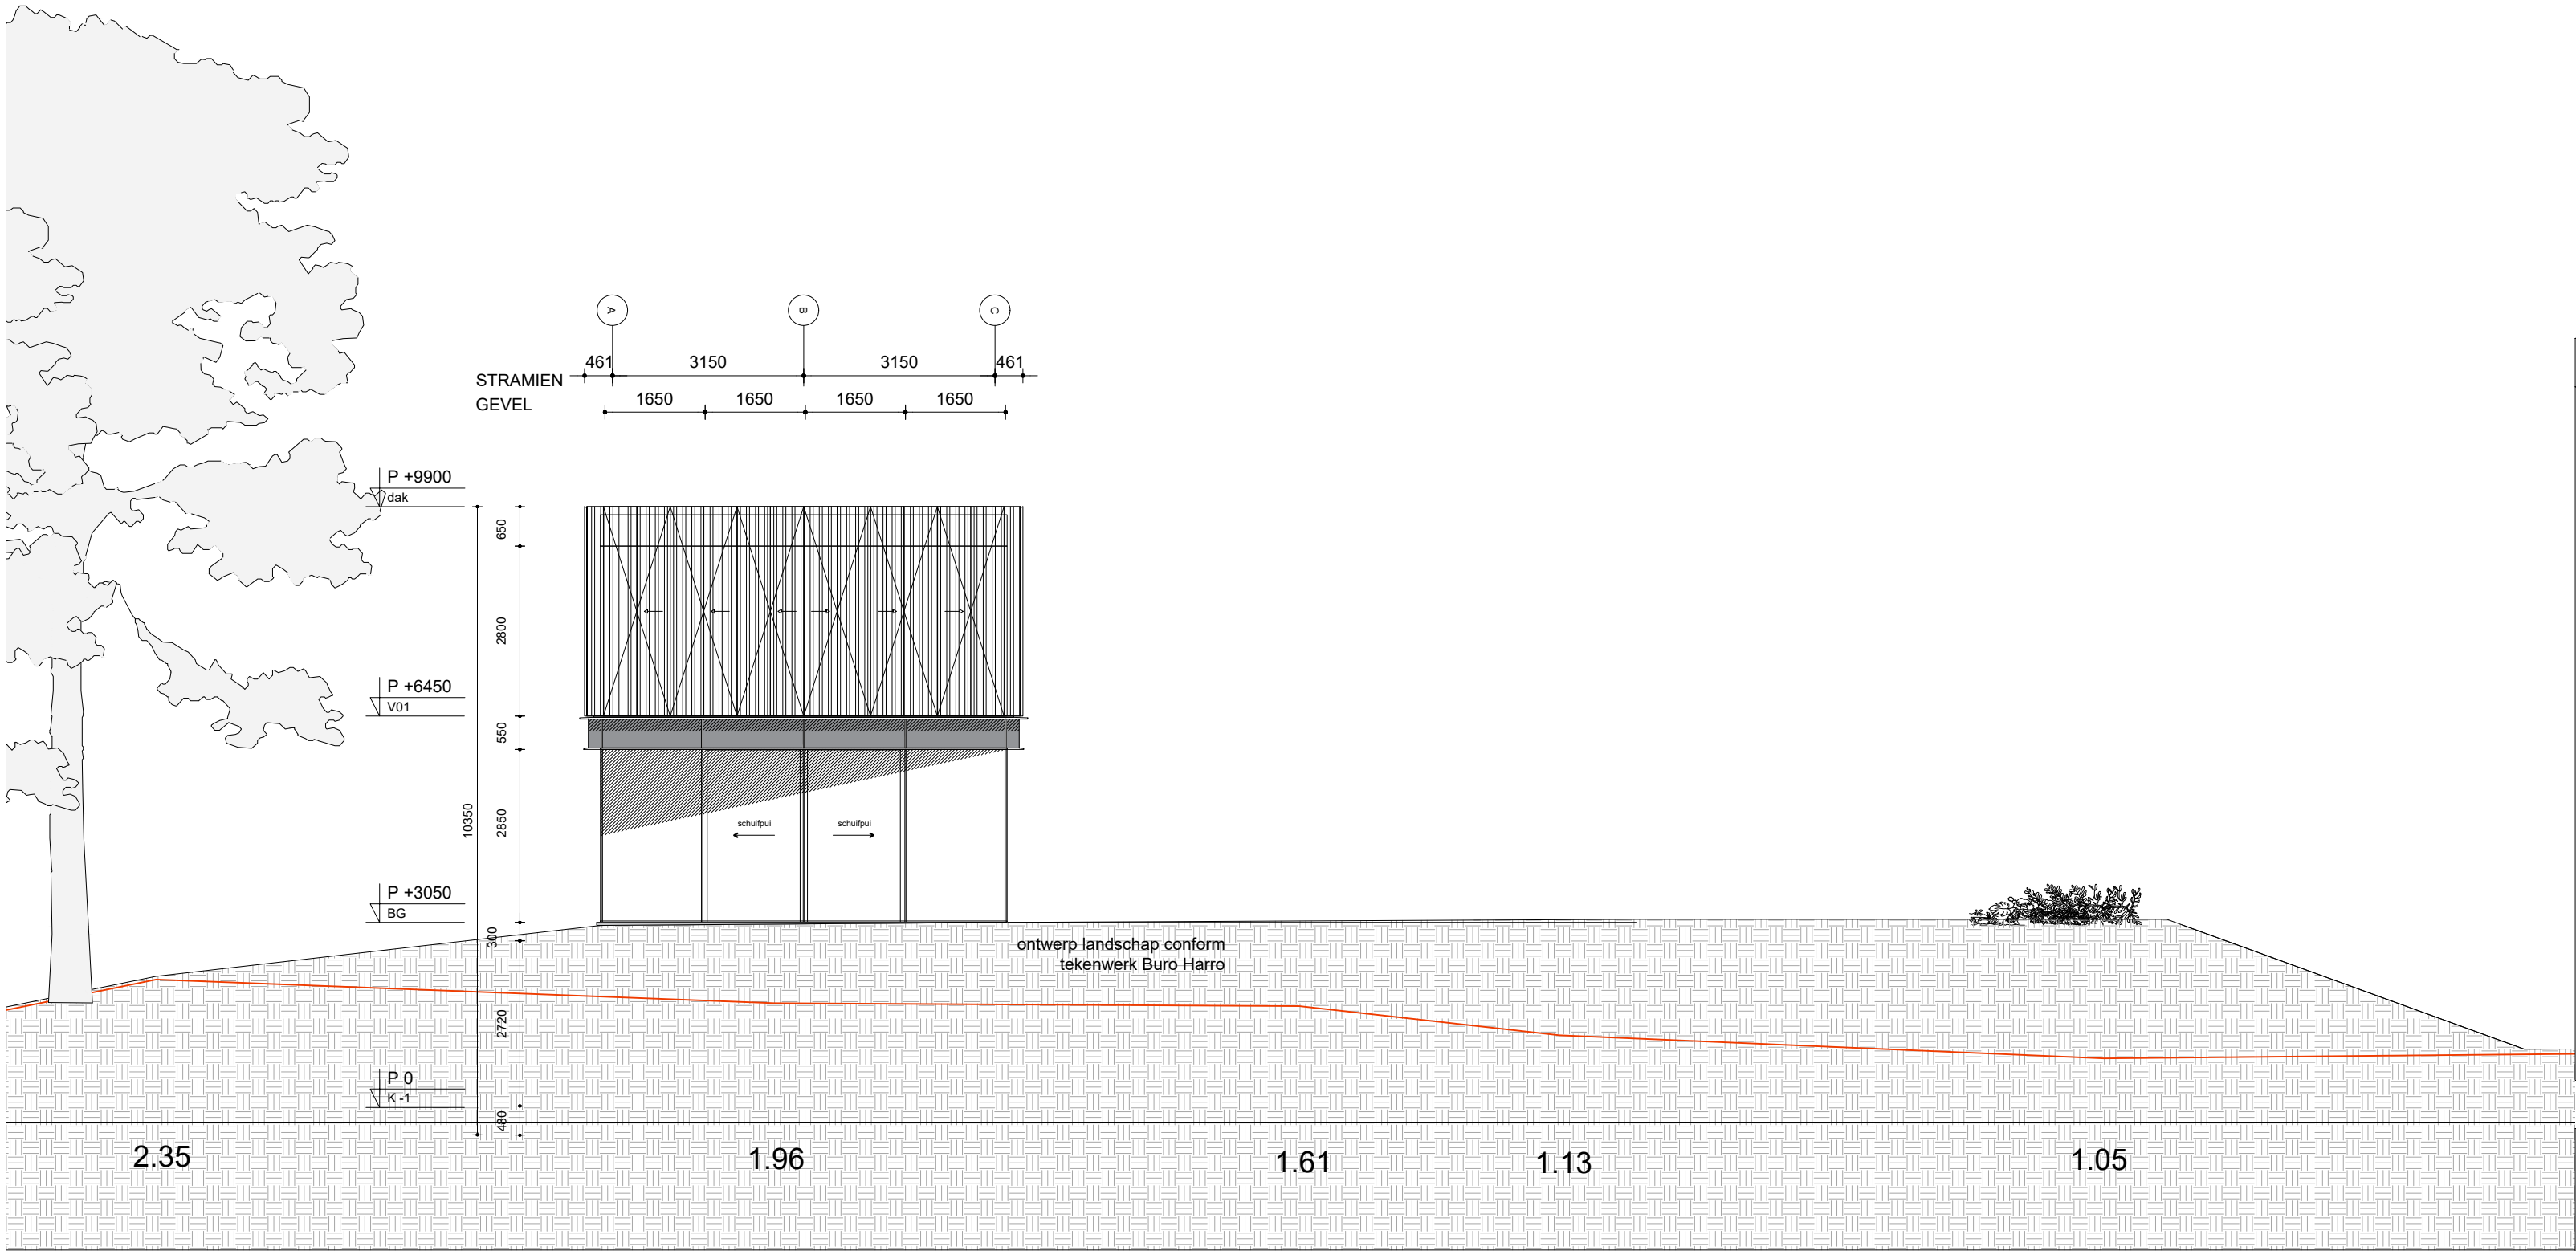

- ### ALGEMEEN
- BIJDRAGE TOT BRANDVOORTPLANTING: toegepaste materialen bovenzijde vloeren, trappen en hellingbanen volgens NEN-EN 13501-1
  - WATERDICHTHEID/VOCHTWERING SCHEIDINGSCONSTRUCTIES volgens NEN 2778
  - UITVOERING DAK m.b.t. BRANDGEVAAR cf rapport brandveiligheid adviseur
  - BEPERKING ONTSTAAN BRANDGEVAARLIJKE SITUATIE: toegepaste materialen t.p.v. schachten e.d. cf rapport brandveiligheid adviseur
  - BEPERKING ONTWIKKELING BRAND: brandklasse toegepaste materialen cf rapport brandveiligheid adviseur
  - BEPERKING ONTSTAAN ROOK: rookproductie toegepaste materialen cf rapport brandveiligheid adviseur
  - WEERSTAND TEGEN BRANDDOORSLAG EN BRANDOVERSLAG: weerstand toegepaste materialen t.p.v. scheidingen cf rapport brandveiligheid adviseur
  - WEERSTAND TEGEN ROOKDOORSLAG EN ROOKOVERSLAG: weerstand toegepaste materialen t.p.v. scheidingen e.d. cf rapport brandveiligheid adviseur
  - CONSTRUCTIEVE GEGEVENS (veiligheidsklasse, sterkte bij brand e.d.) zie tekeningen/documenten constructeur SIDstudio b.v.:
  - INSTALLATIE-ONDERDELEN volgens installatie adviseur.
  - AANSLUITING RIOLERING EN HWA volgens installatie adviseur.
  - BENG-BEREKENING volgens adviseur Healthy Buildings
  - DAGLICHTBEREKENING volgens bouwfysisch adviseur
  - VENTILATIEBEREKENING volgens bouwfysisch adviseur
  - PLAATSING ROKMELDERS cf. rapport brandveiligheid adviseur
  - INTERNE AKOESTISCHE ASPECTEN (o.a. wandopbouw en bevestiging) cf rapport bouwfysisch adviseur
  - SPUIBEREKENING volgens bouwfysisch adviseur
  - BRANDVEILIGHEID volgens brandveiligheid adviseur
  - DOORVALVEILIG EN LETSELBEPERKENDE BEGLAZING volgens NEN 3569; doorvalveilig conform NEN-EN 1990 en 1991
  - BRANDWEER OPSTEL PLAATS EN BLUSWATERVOORZIENING volgens brandveiligheid adviseur
  - Deuren in vluchtroutes zijn in de vluchtrichting zonder losse voorwerpen te openen.
  - Maatvoering gezichtsbepalende details cf. geveltekeningen en bijbehorende principedetailering.
  - LANDSCHAPSONTWERP zie tekeningen/documenten landschapsarchitect Buro Harro.

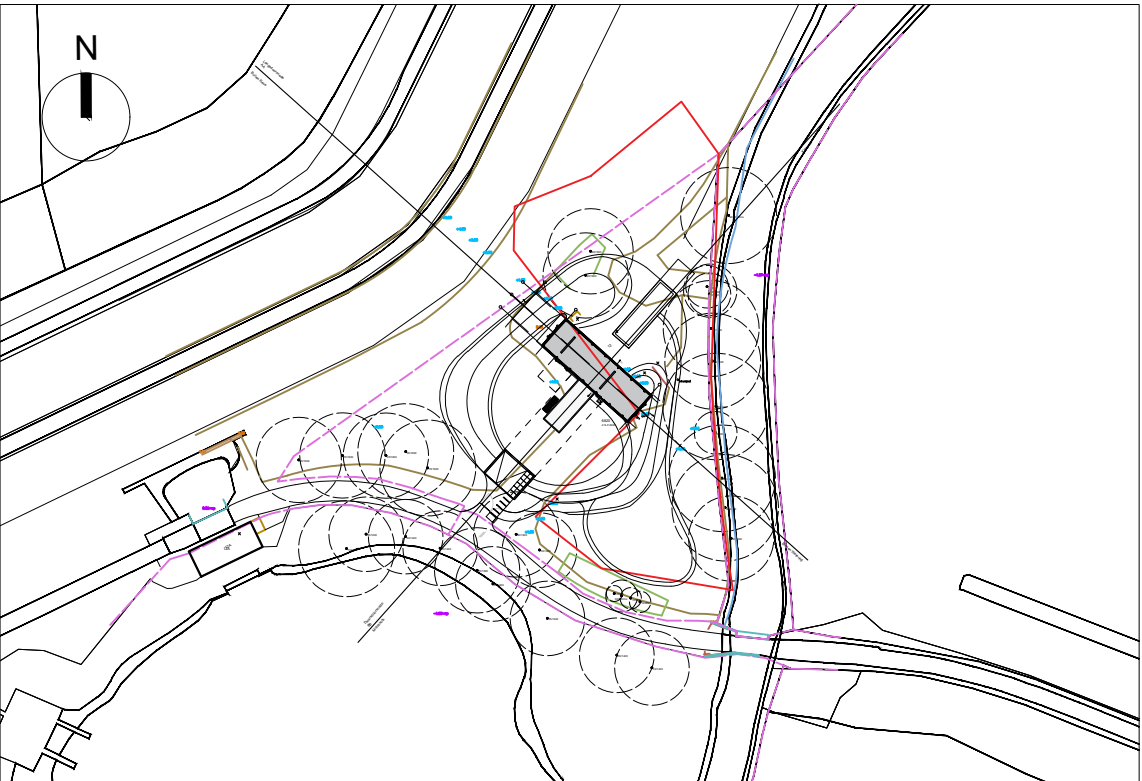

| OPDRACHTGEVER                                                                         | PROJECT          | SCHAAL   | STATUS      | DATUM      | REVISIE DATUM |
|---------------------------------------------------------------------------------------|------------------|----------|-------------|------------|---------------|
|  | Villa Kamperveen | 1:100 A2 | Definitief  | 21-12-2023 | 04-03-2024    |
| TEKENINGNAAM                                                                          | PROJECT NR       | FASE     | TEKENING NR | REVISIE NR |               |
| Gevelaanzicht 4 noord-west                                                            | 2312             | BA       | 404         | A          |               |