


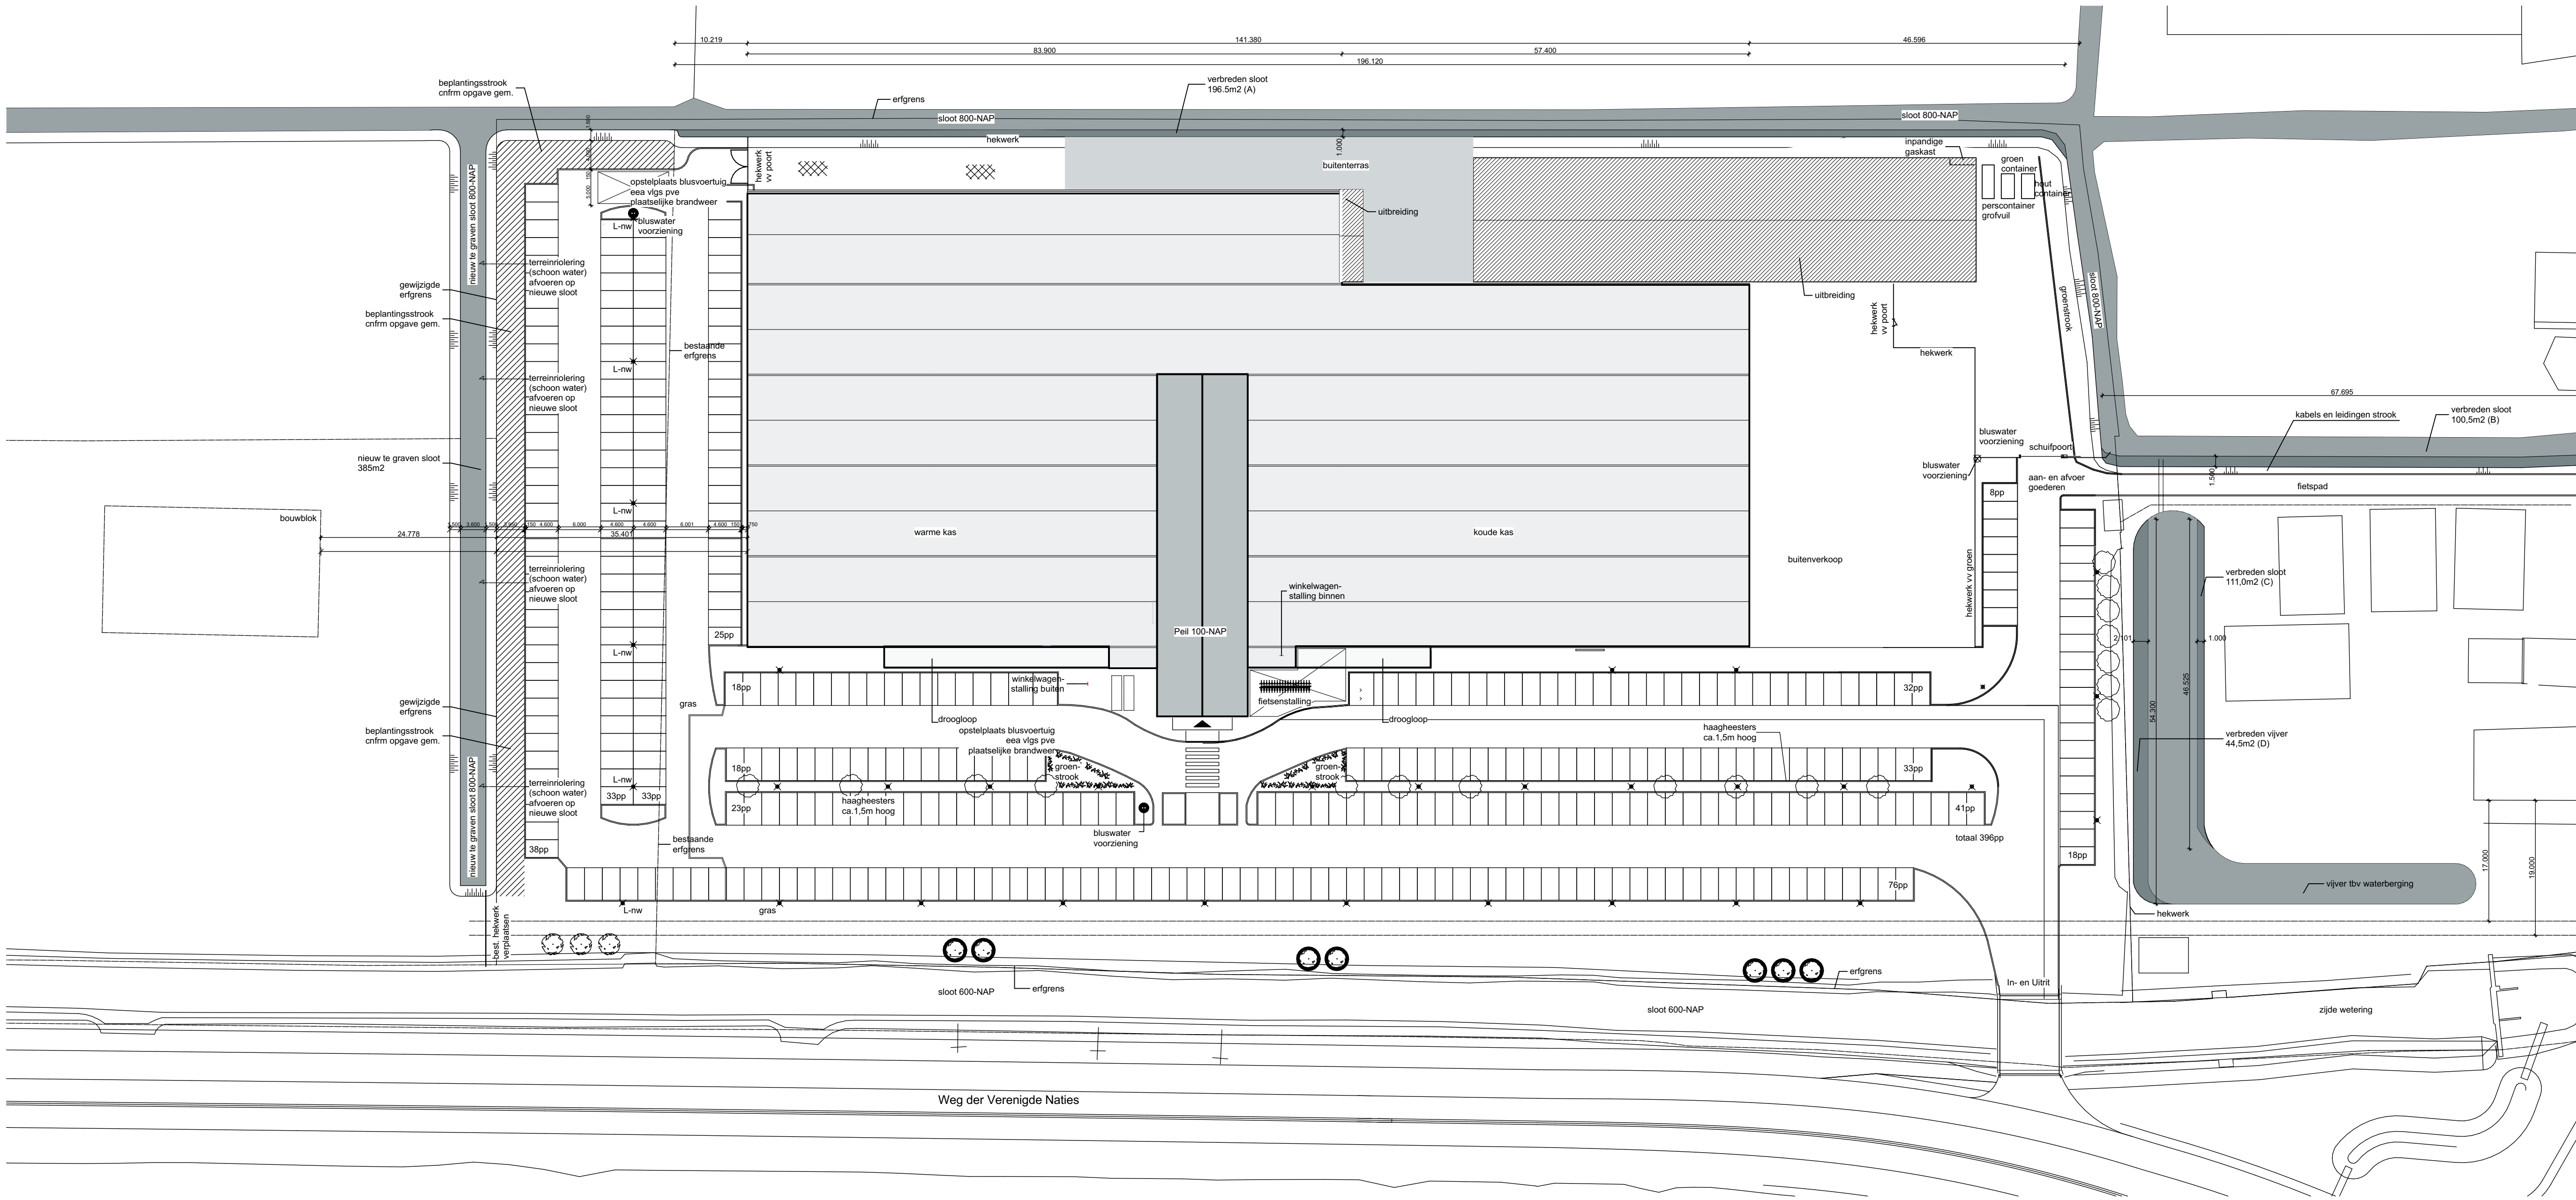

Watercompensatie		
extra verhard oppervlak	2990 m ²	
15% watercompensatie	448.5 m ²	
A. verbreden sloot	196.5 m ²	
B. verbreden sloot	100.5 m ²	
C. verbreden vijver	111.0 m ²	
D. verbreden vijver	44.5 m ²	
Totaal	452.5 m ²	

- lichtmast
- bestaande/nieuwe sloot
- verbreden sloot/vijver tbv watercompensatie



WUZZING: a DO: 02-11-2018 GET: RV OPM: Toegevoegd uitbreiding parkeerterrein

ONDERWERP: **Situatie gewijzigd**

FASE: Definitief Ontwerp (DO)

PROJECT: **501D Verbouw Intratuin IJsselstein**

Weg der Verenigde Naties 2, 3404 PA IJsselstein

OPORACHTGEVER: Van Soest Baars Vastgoed BV

SCHAAL: 1:500

TEKENINGNUMMER: **DO-011a**

BOVENEIND ZUIDZIJDE 3

GETEKEND: RV

DATUM: 15-05-2018

J. Duikerweg 13

Postbus 1233

T 072 57 60 600

E architect@breddels.nl

1703 DH Heerhugowaard

1700 BE Heerhugowaard

F 072 57 60 606

www.breddels.nl

