

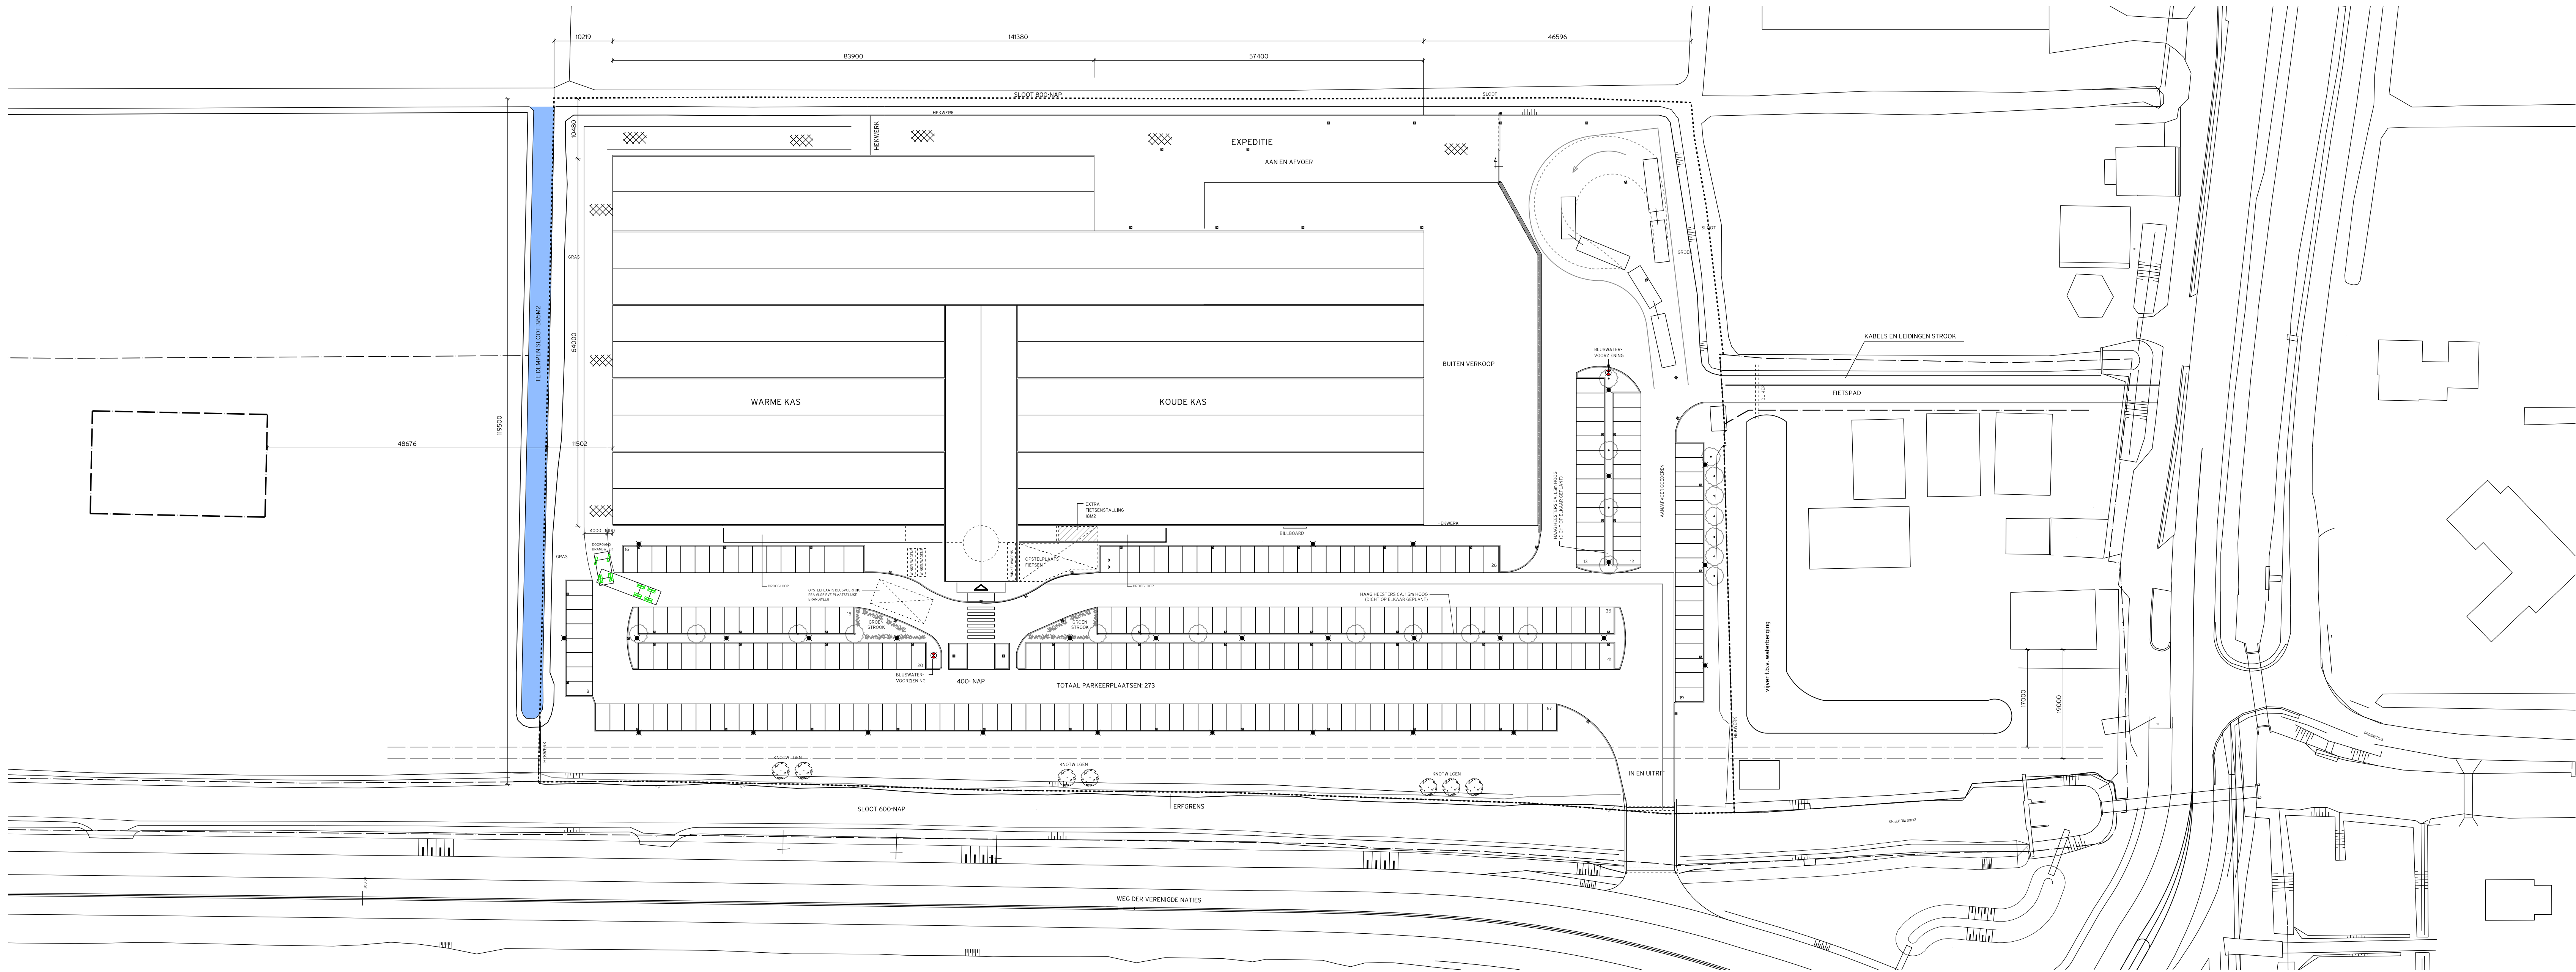


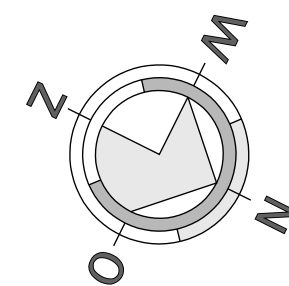

'Bestaande' situatie

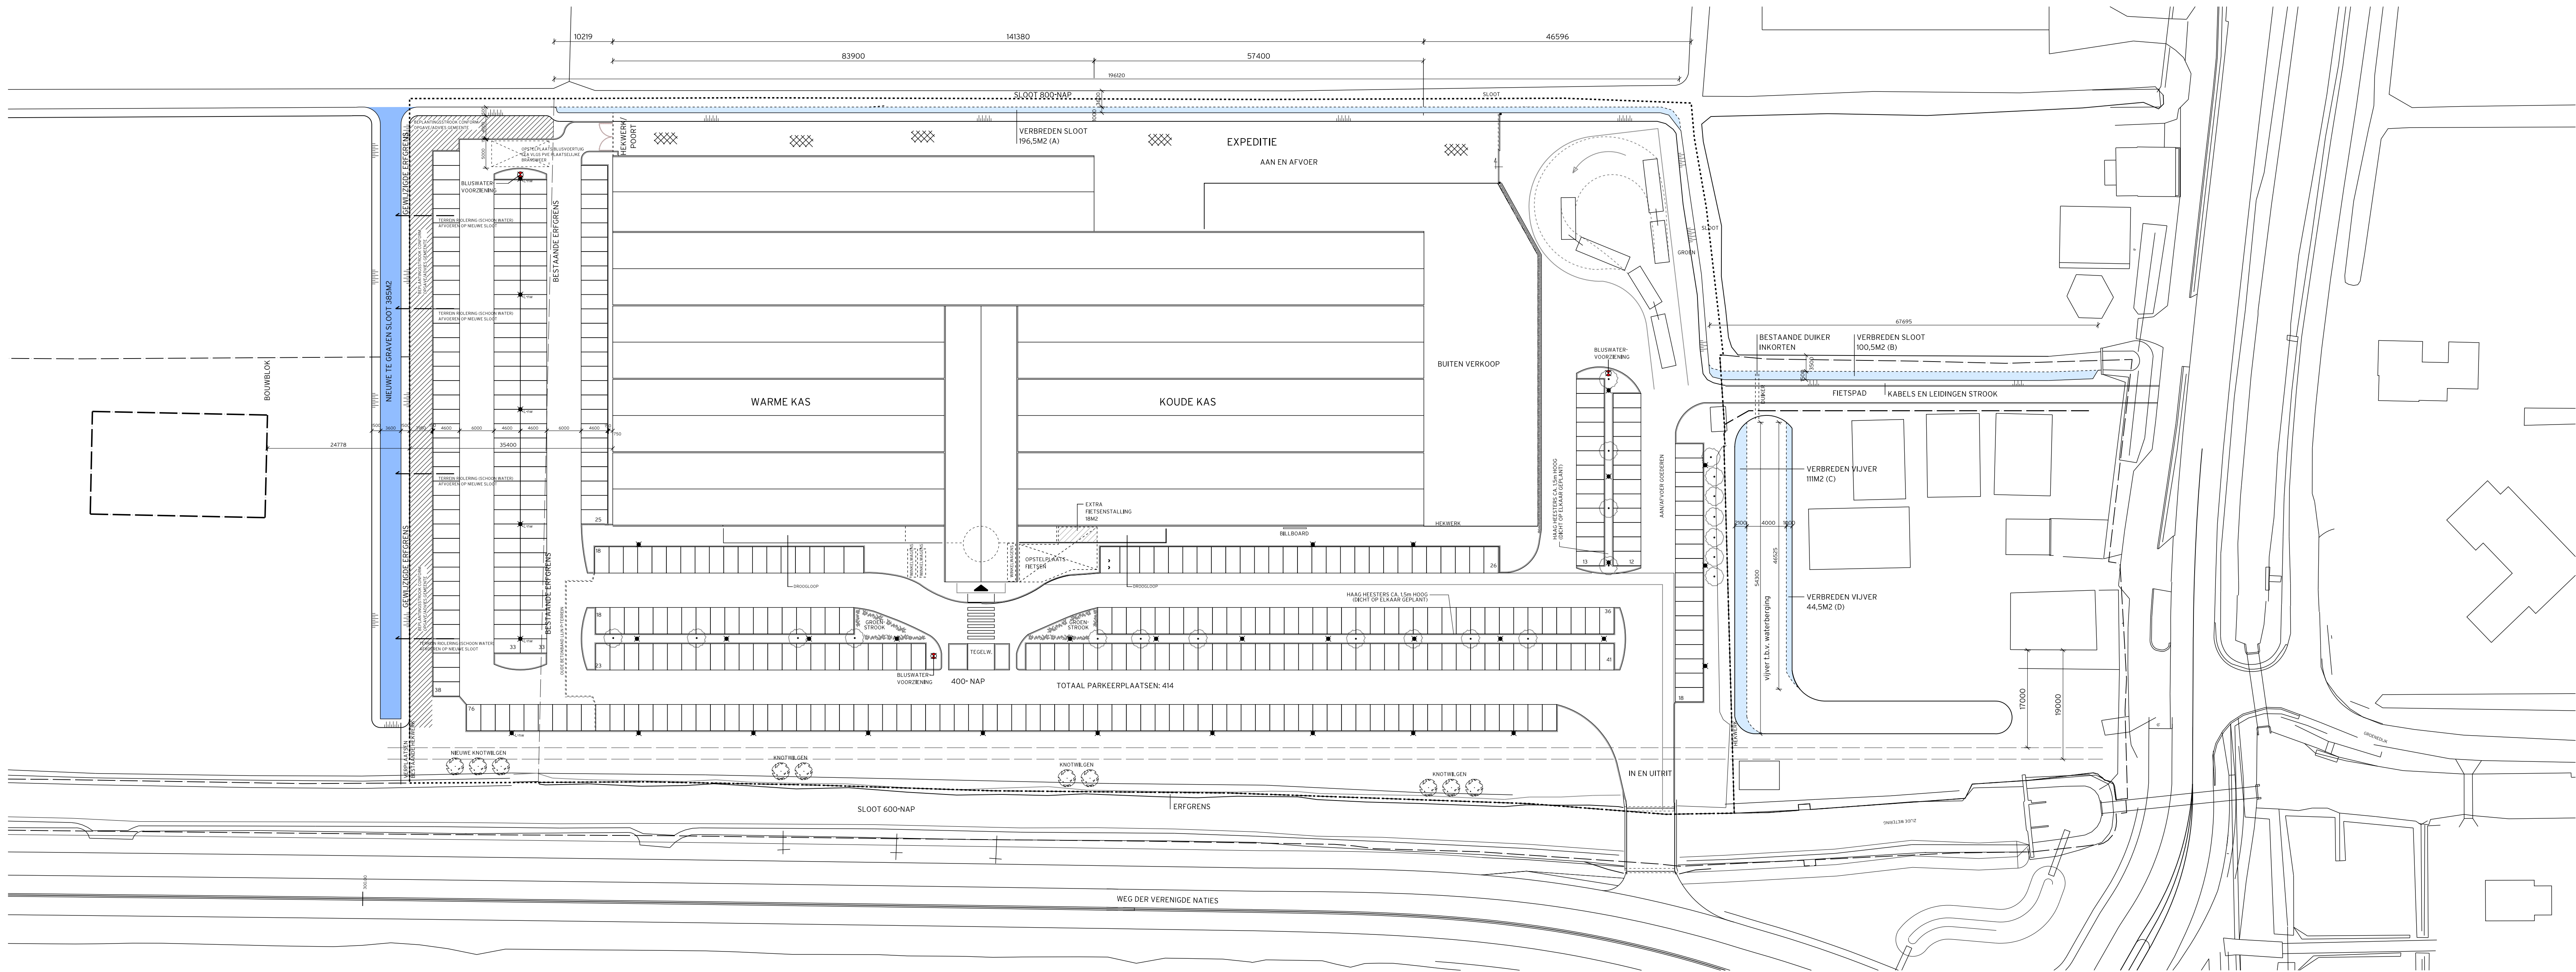

Watercompensatie	
EXTRA VERHARD OPPERVLAK	2990 M2
15% WATERCOMPENSATIE =	448,5 M2
A. VERBREDEN SLOOT	196,5 M2
B. VERBREDEN SLOOT	100,5 M2
C. VERBREDEN VIJVER	111 M2
D. VERBREDEN VIJVER	44,5 M2
TOTAAL	452,5 M2
CONCLUSIE: => VOLDOET	

Gewijzigde situatie

☒ LICHTMAST

- BESTAANDE/NIEUWE SLOOT
- VERBREDEN SLOOT/VIJVER
- TBV WATERCOMPENSATIE



J. Dukerweg 12
1700 SB Heerhugowaard
Postbus 123
1700 BE Heerhugowaard
T 020 37 40 400
F 020 37 40 406
E architect@breddels.nl
www.breddels.nl

WILDOEDING : C	DO : 20-10-2017	GET : TW	OPN : AANVULLING BEPLANTINGSSTROOK
WILDOEDING : B	DO : 12-10-2017	GET : TW	OPN : AANVULLING NAV. OPMERKINGEN WATERSCHAP
WILDOEDING : A	DO : 27-09-2017	GET : TW	OPN : AANVULLING NAV. OPMERKINGEN WATERSCHAP

ONDERWERP : Bestaande en gewijzigde Situatie	
FASE : OMGEVINGSVERGUNNING	

PROJECT : 501D INTRATUIN IJSELSTEIN	WEG DER VERENIGDE NATIES 2 TE IJSELSTEIN
--	--

OPDRACHTGEVER : VAN SOEST BAARS VASTGOED BV BOVENEND ZUIDZIJDE 3 3405 AM BENSCHOP	SCHAL : 1500 GETEKEND : TW DATUM : 15-09-2017	TEKENINGNUMMER : G011C
---	---	-------------------------------