


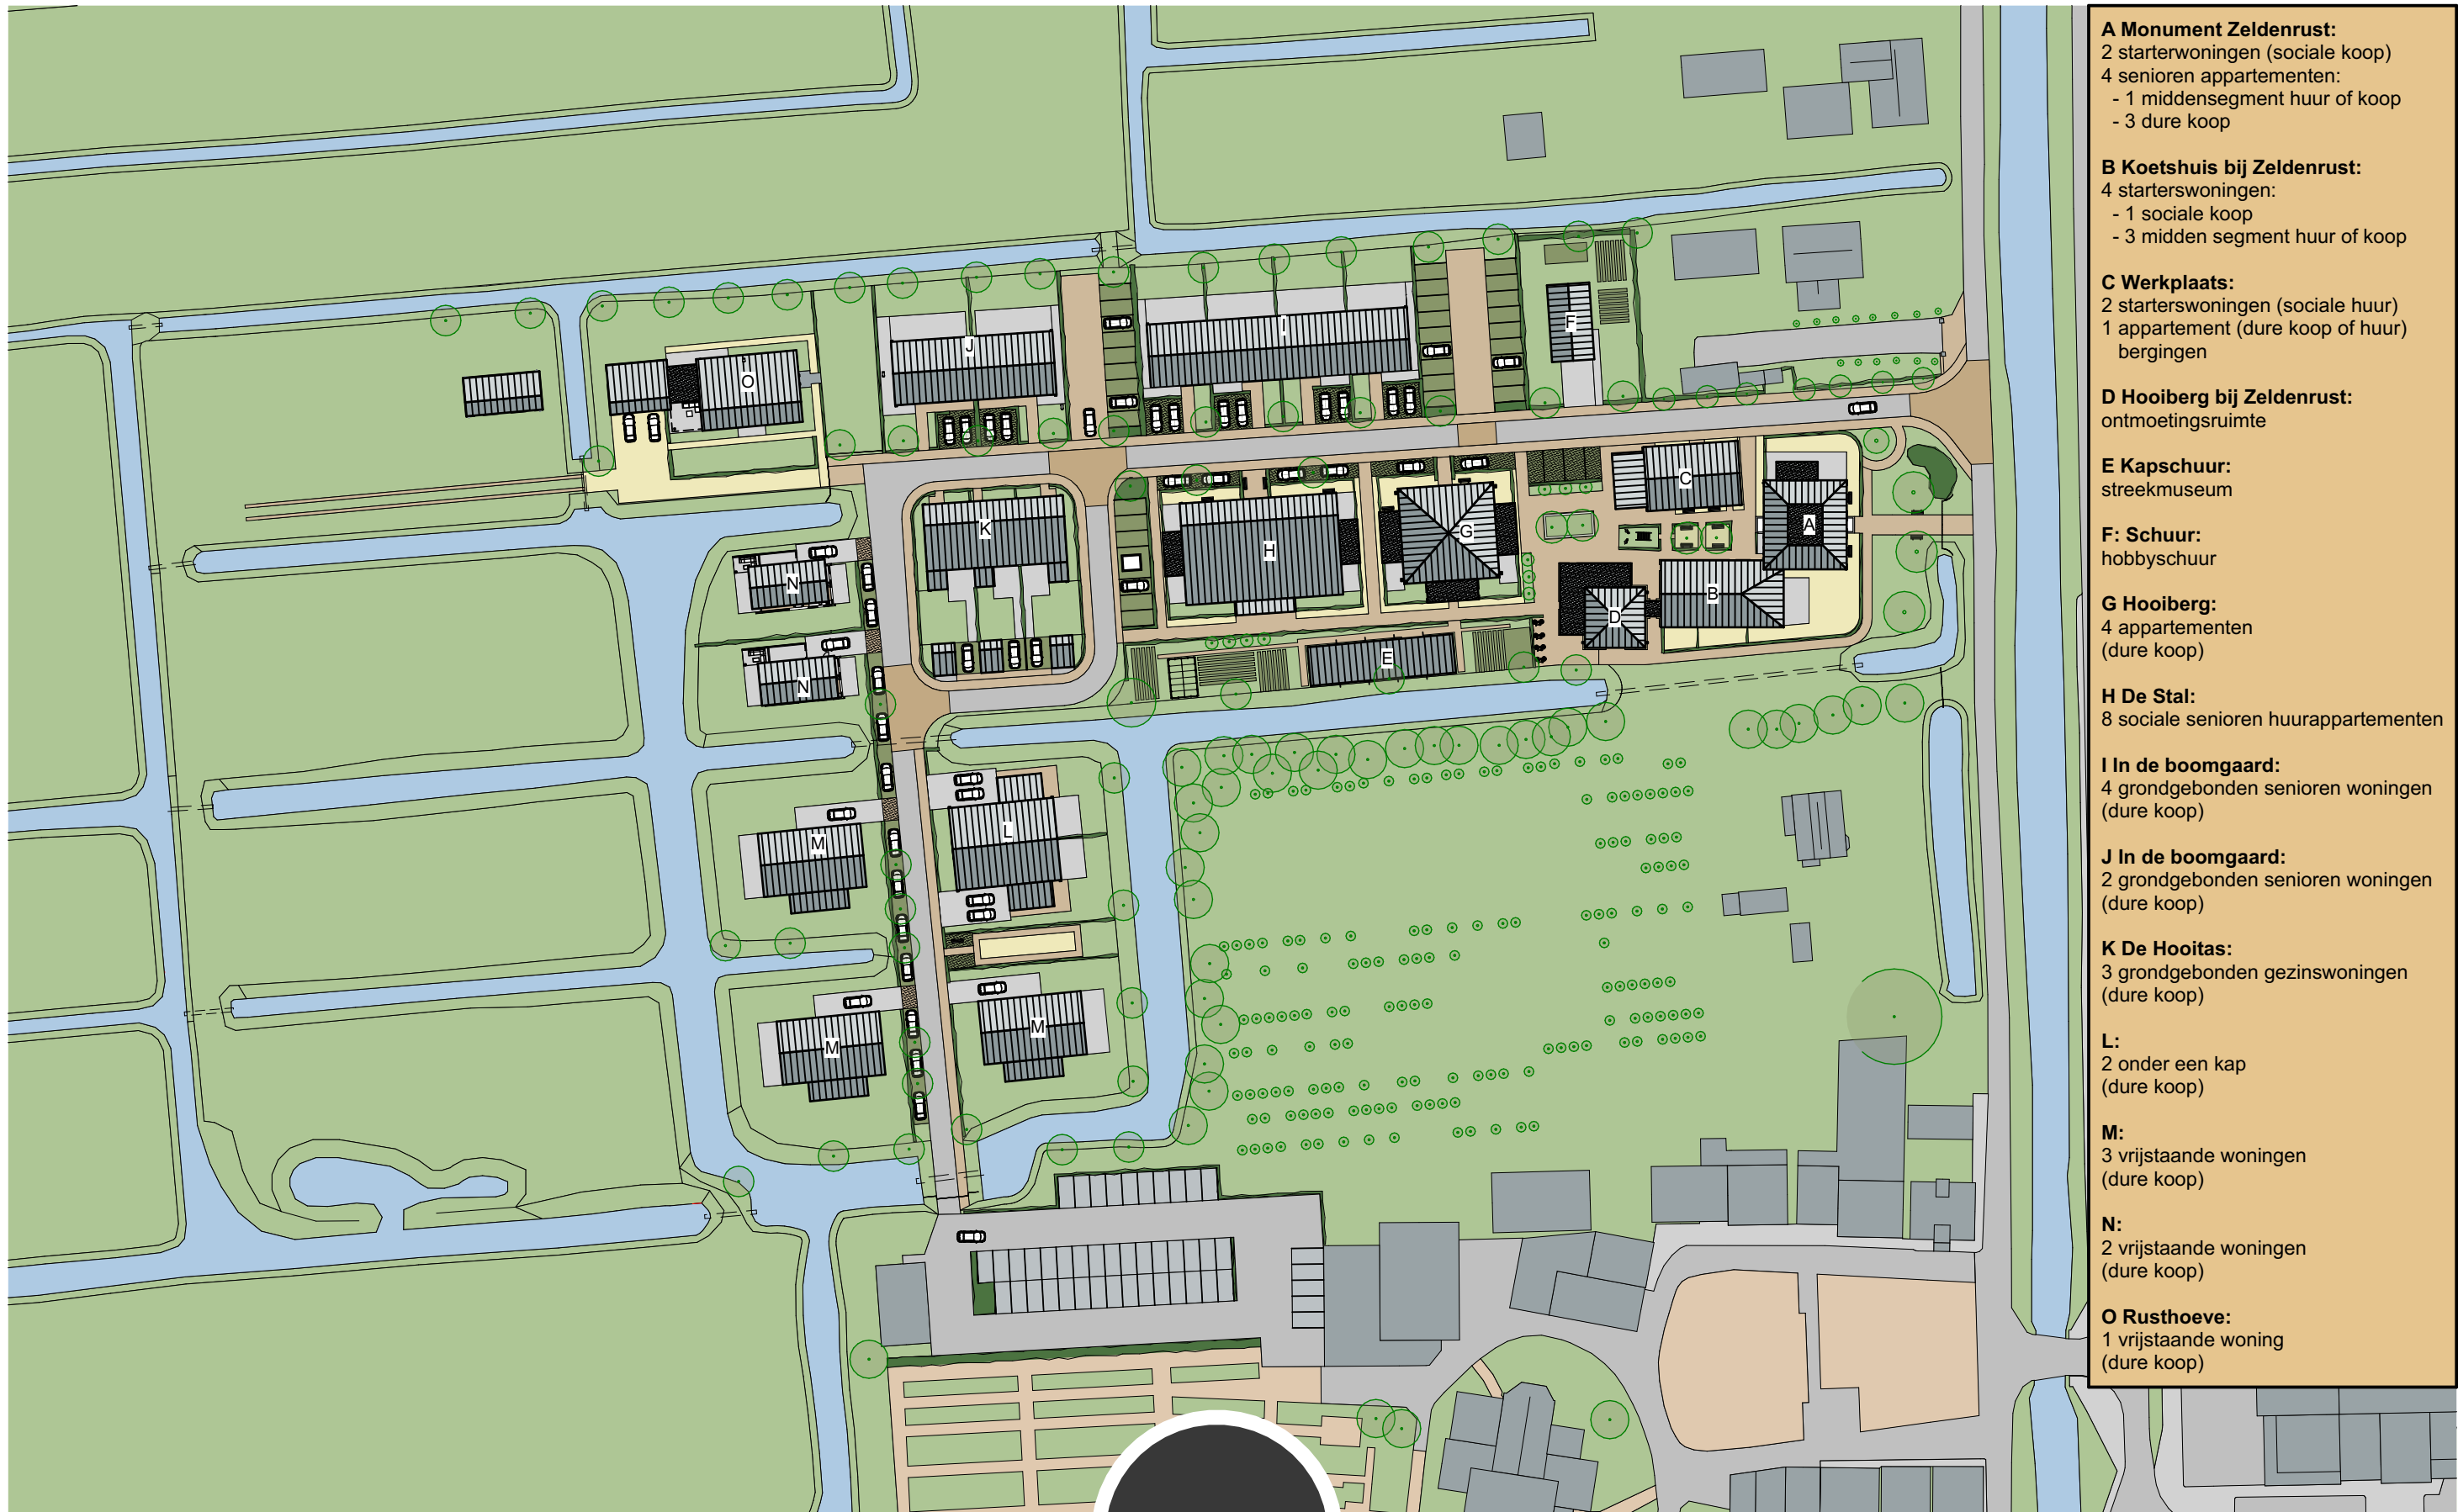

- A Monument Zeldenrust:**
2 starterswoningen (sociale koop)
4 senioren appartementen:
 - 1 middensegment huur of koop
 - 3 dure koop
- B Koetshuis bij Zeldenrust:**
4 starterswoningen:
 - 1 sociale koop
 - 3 midden segment huur of koop
- C Werkplaats:**
2 starterswoningen (sociale huur)
1 appartement (dure koop of huur)
bergingen
- D Hooiberg bij Zeldenrust:**
ontmoetingsruimte
- E Kapschuur:**
streekmuseum
- F: Schuur:**
hobbyschuur
- G Hooiberg:**
4 appartementen
(dure koop)
- H De Stal:**
8 sociale senioren huurappartementen
- I In de boomgaard:**
4 grondgebonden senioren woningen
(dure koop)
- J In de boomgaard:**
2 grondgebonden senioren woningen
(dure koop)
- K De Hooitas:**
3 grondgebonden gezinswoningen
(dure koop)
- L:**
2 onder een kap
(dure koop)
- M:**
3 vrijstaande woningen
(dure koop)
- N:**
2 vrijstaande woningen
(dure koop)
- O Rusthoeve:**
1 vrijstaande woning
(dure koop)



WONINGTYPEN | 1:1000 | 03-09-2024