



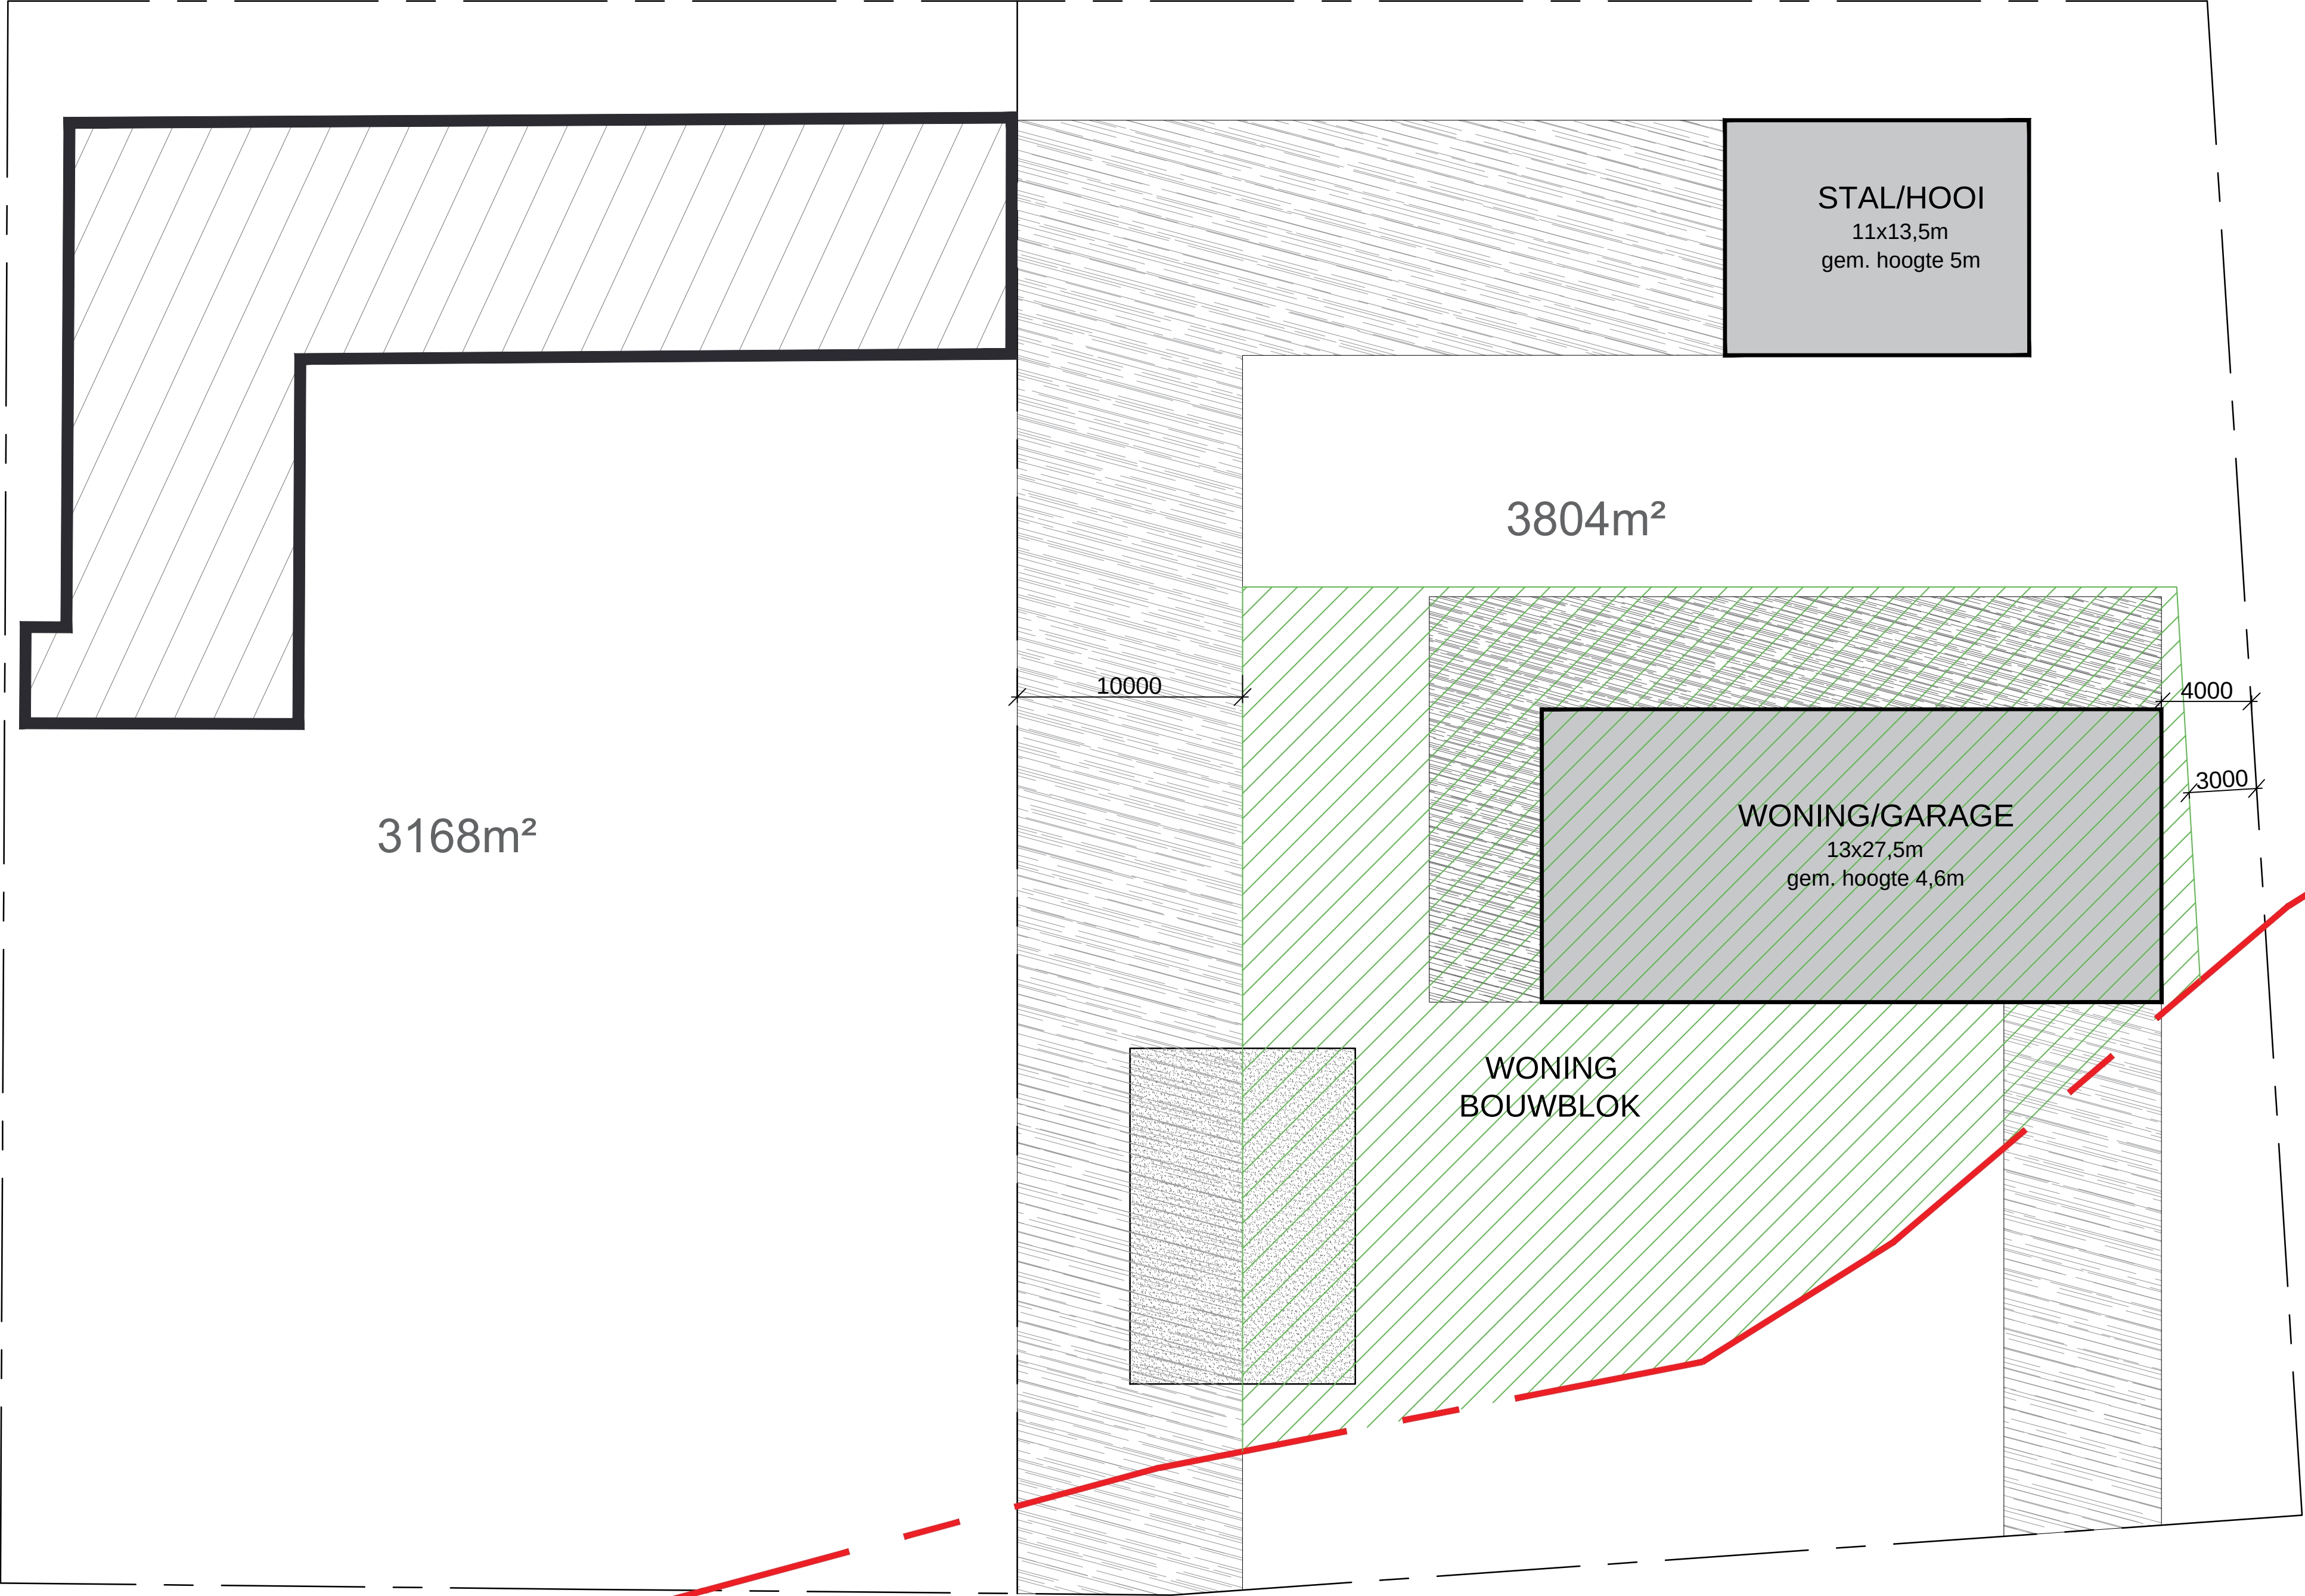

WONING/GARAGE 1644,5 m³  
STAL/HOOI 742,0 m³  
2386,5 m³

BEBOUWING 506 m²  
VERHARDING 1269 m²  
1775 m²

LAVA BUFFER 1775 x 0,084 = 149,1m³ x 2 ≈ 300m³  
h= 2m, dus opp. ±15m x 10m

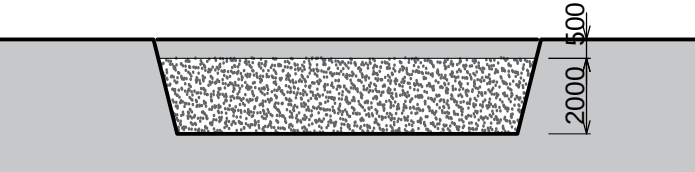


GRENS  
STROOMGEBIED

SITUATIE

Omzetting Bedrijfsbestemming naar Wonen

|                    |                                |                |                  |
|--------------------|--------------------------------|----------------|------------------|
| locatie            | : Kessel, Haagweg 56A en 58    | datum          | : december 2018  |
| organisatie        | : Neptunus Onroerend Goed B.V. | contactpersoon | : Hans Eilers    |
| Neptunus ID-nummer | : 521-N00000                   | datum rev. 0   | : 28.05.2018     |
| Verhuurders        | : Hans Eilers                  | revisie        | : A              |
|                    |                                | datum rev.     | : 07.06.2018     |
|                    |                                | nr. tekening   | : 1020240 - 01-1 |
|                    |                                | schaal         | : 1:200 - A1     |
|                    |                                | ontwerper      | : ZI             |

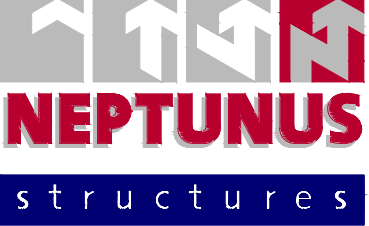

NEPTUNUS B.V.  
Neptunuslaan 2  
5995 MA KESSEL NL

Tel: +31(0)774622444  
Fax: +31(0)774622135  
Email: info@neptunus.eu  
Internetsite: www.neptunus.eu

Ontwerp en tekening blijven eigendom van NEPTUNUS B.V. - aan deze tekening kunnen geen rechten worden ontleend